



Legenda:

- PAREDE CONSTRUÍDA
- PAREDE A CONSTRUIR
- PAREDE A DEMOLIR

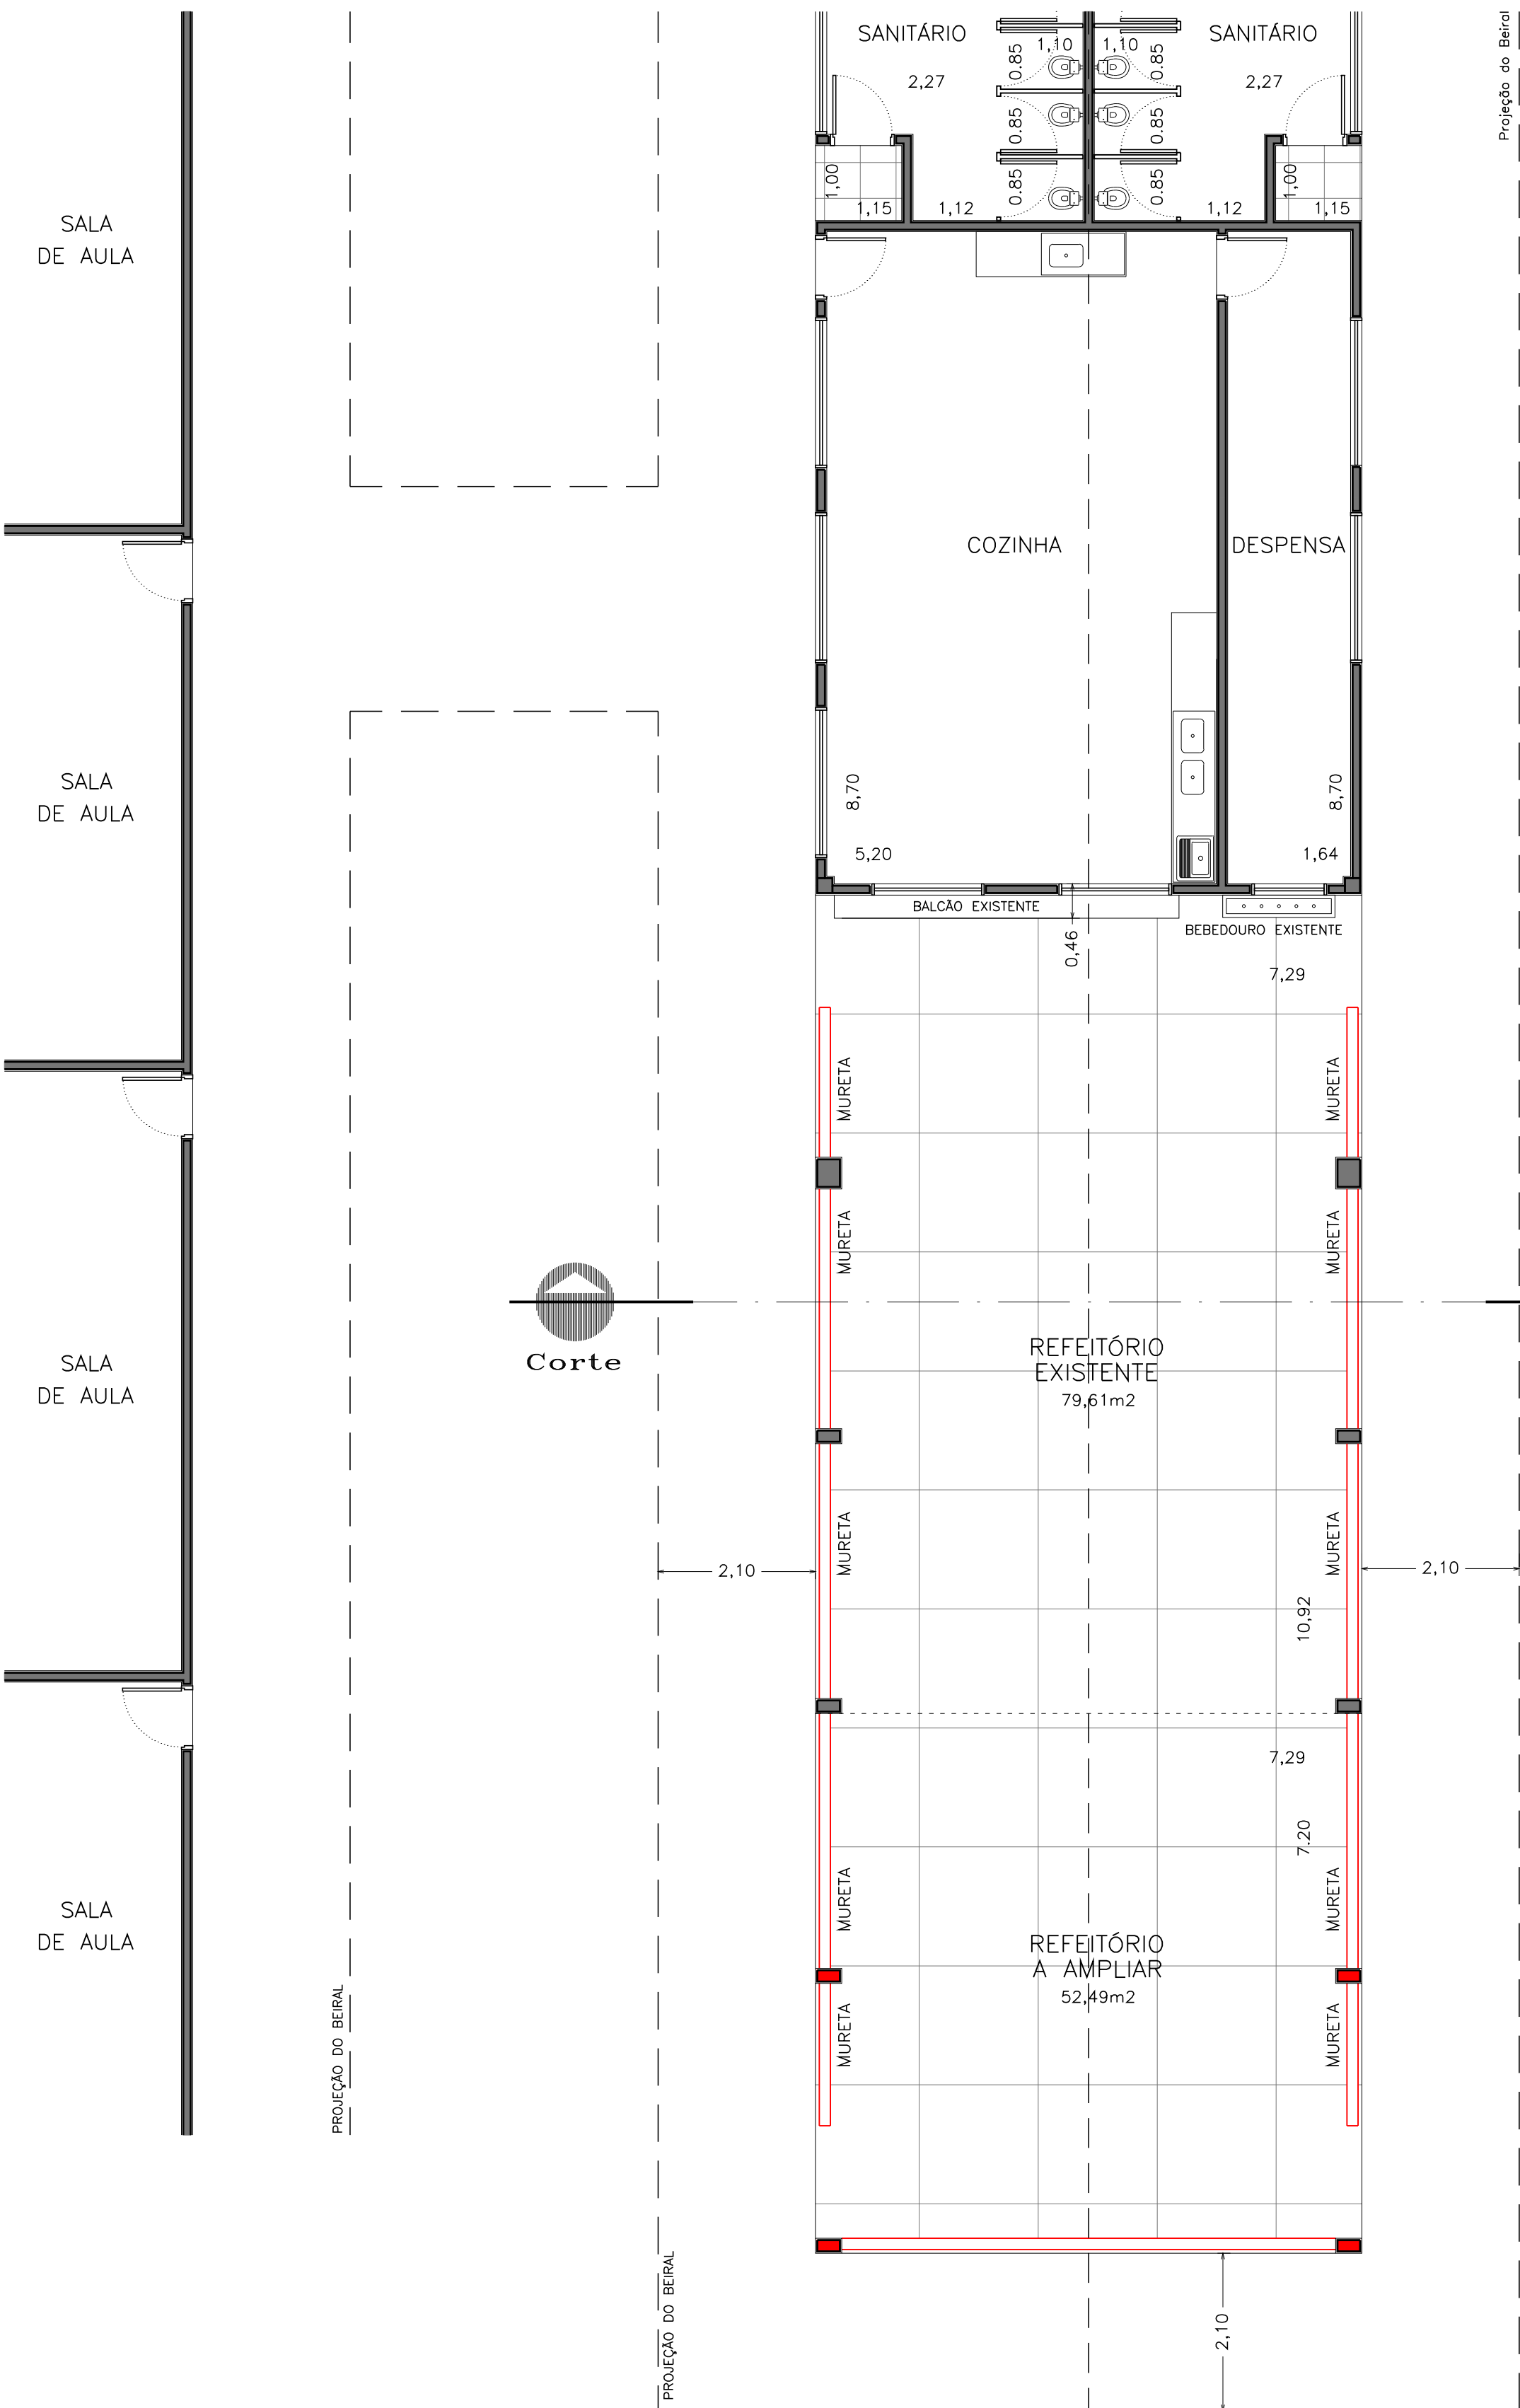


Planta Baixa

Escala - 1/75

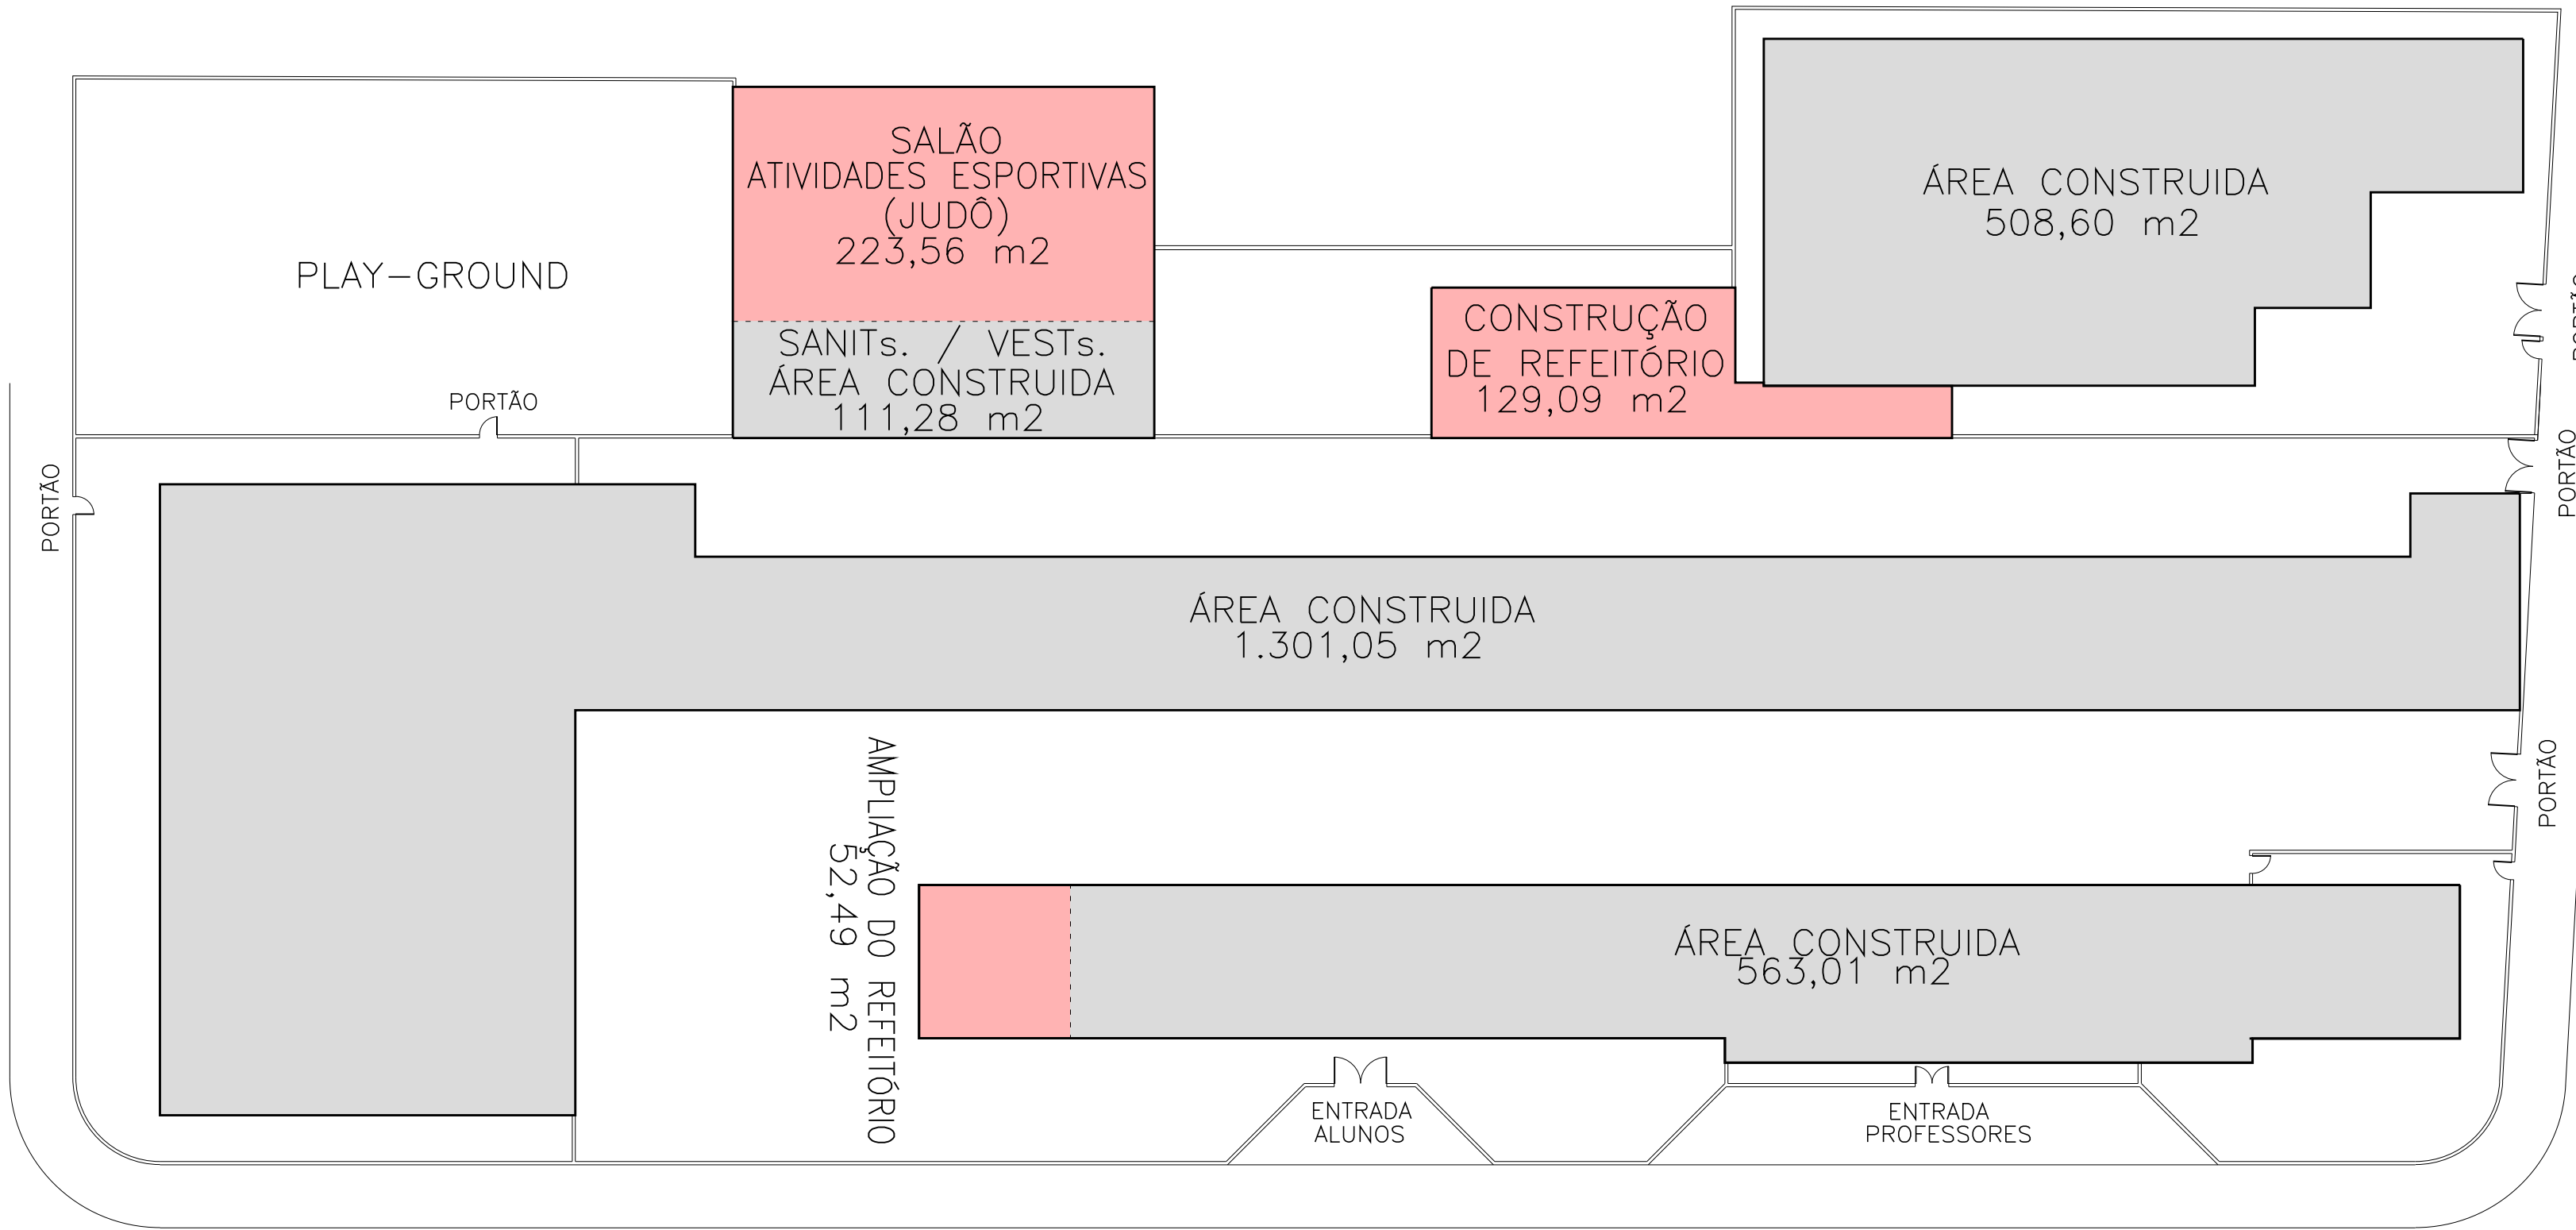


Implantação

Escala - 1/300

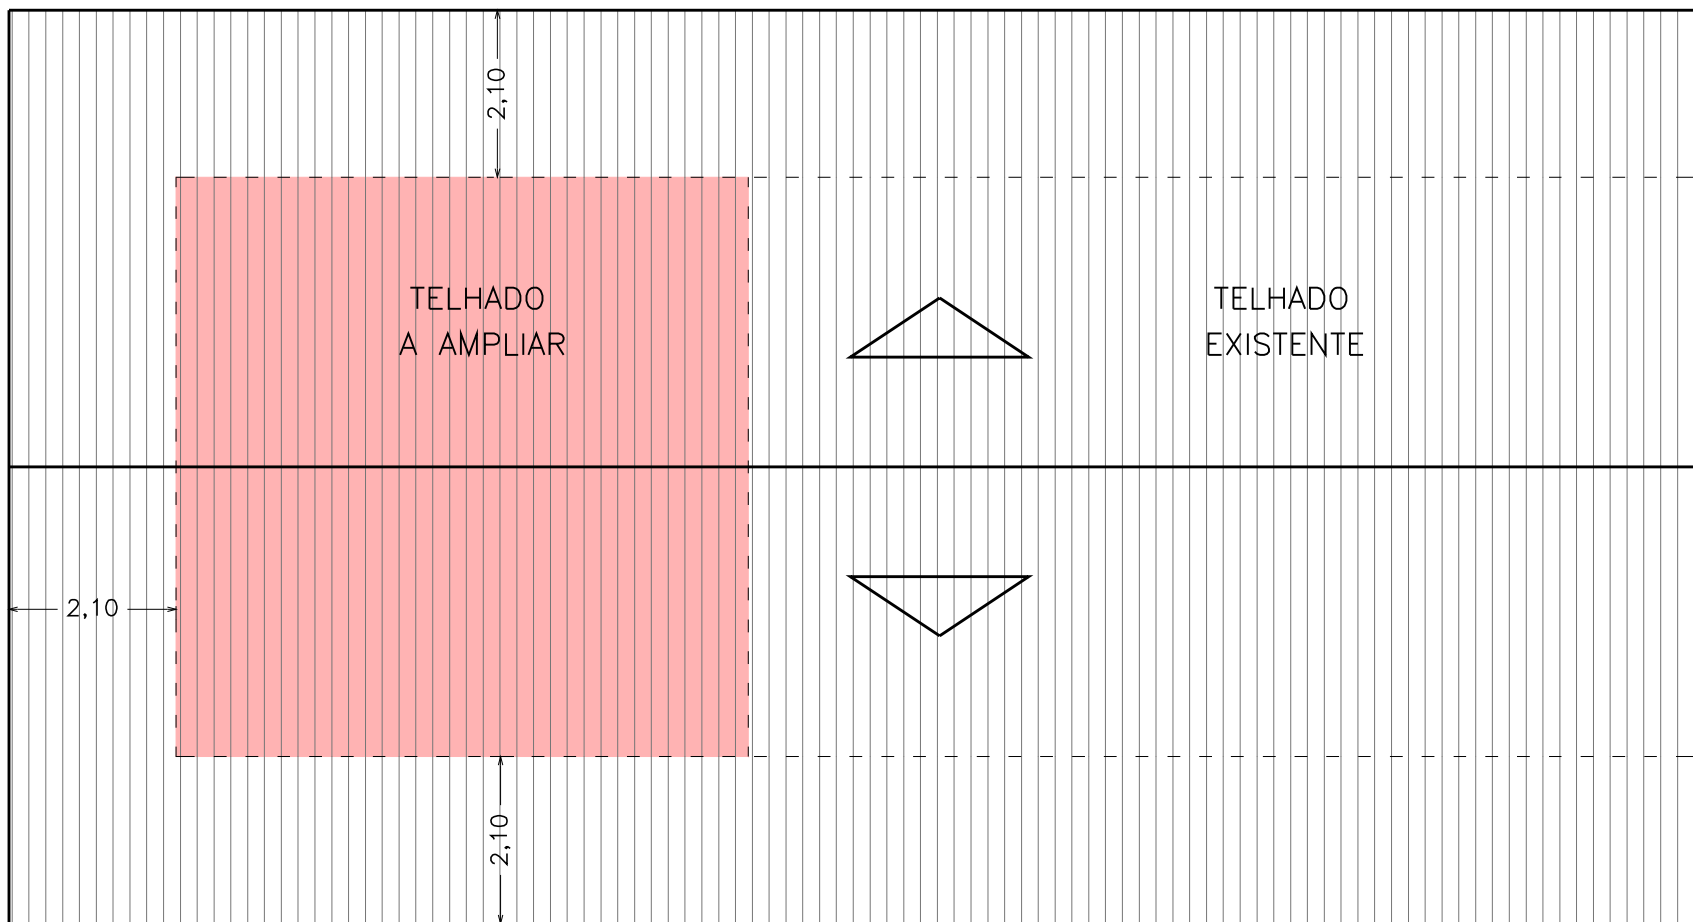

Cobertura

Escala - 1/100

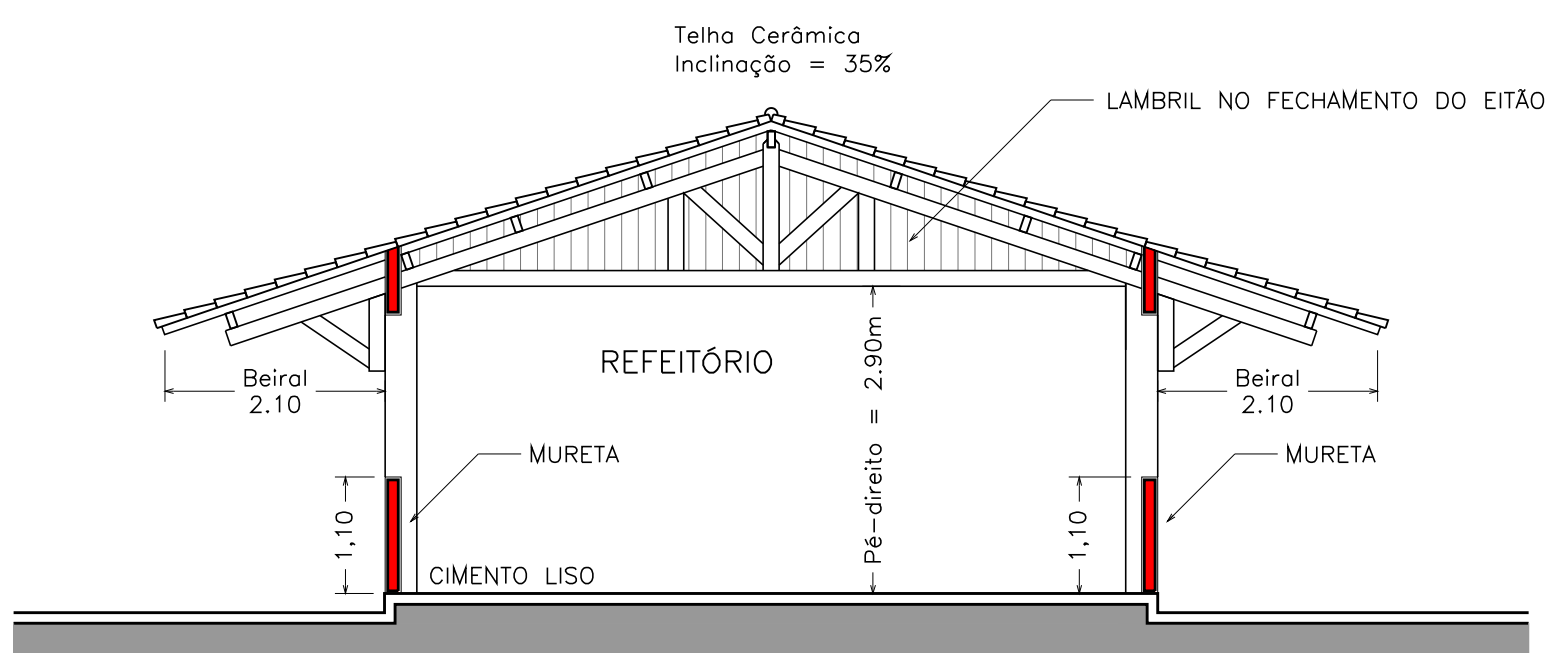

Corte

Escala - 1/75

PREFEITURA DO MUNICÍPIO DE GUAÍRA

SECRETARIA DE PLANEJAMENTO E GESTÃO DA ADMINISTRAÇÃO GERAL
INFRAESTRUTURA E OBRAS

AVENIDA 23 Nº 813 - MARACÁ - TELEFONES: (17) 3331-8808

PROJETO/OBRA

E.M.E.F. "PADRE MARIO LANO" (CECON)
AMPLIAÇÃO DO REFEITÓRIO (ESCOLA).

TÍTULO

PROJETO ARQUITETÔNICO

ASSUNTO

PLANTAS BAIXA E CORTE

LOCAL/MUNICÍPIO

AV. 31 Nº1.860 - C.H. Dr FÁBIO TALARICO
GUAÍRA / SP

ÁREAS:

ÁREA TERRENO MATRICULADA.....11.231,38m²
ÁREA TERRENO USO DA E.M.E.F.....5.411,41m²

CONSTRUÍDA2.388,20m²
REFEITÓRIO A AMPLIAR52,49m²
REFEITÓRIO A CONSTRUIR129,09m²
SALÃO - ATIV. ESPORT. (JUDÔ)223,56m²
TOTAL2.793,34m²

ESCALA NOMINAL

1/75 - 1/100 - 1/300

ESCALA GRÁFICA

0 0,75 1,50 2,25(m)

0 3,00 6,00 9,00(m)

DATA

ABRIL/2022

PROJETO/DES.

MÁRCIO

ASSINATURAS:

PREFEITURA

PROJETO - RESP. TÉCN.

SAID ABU HAMMINE FILHO

OBRA - RESP. TÉCN.

CREA

A.R.T.

28027230220701014

CREA

A.R.T.

CREA

OBSERVAÇÕES:

FOLHA

01/04