



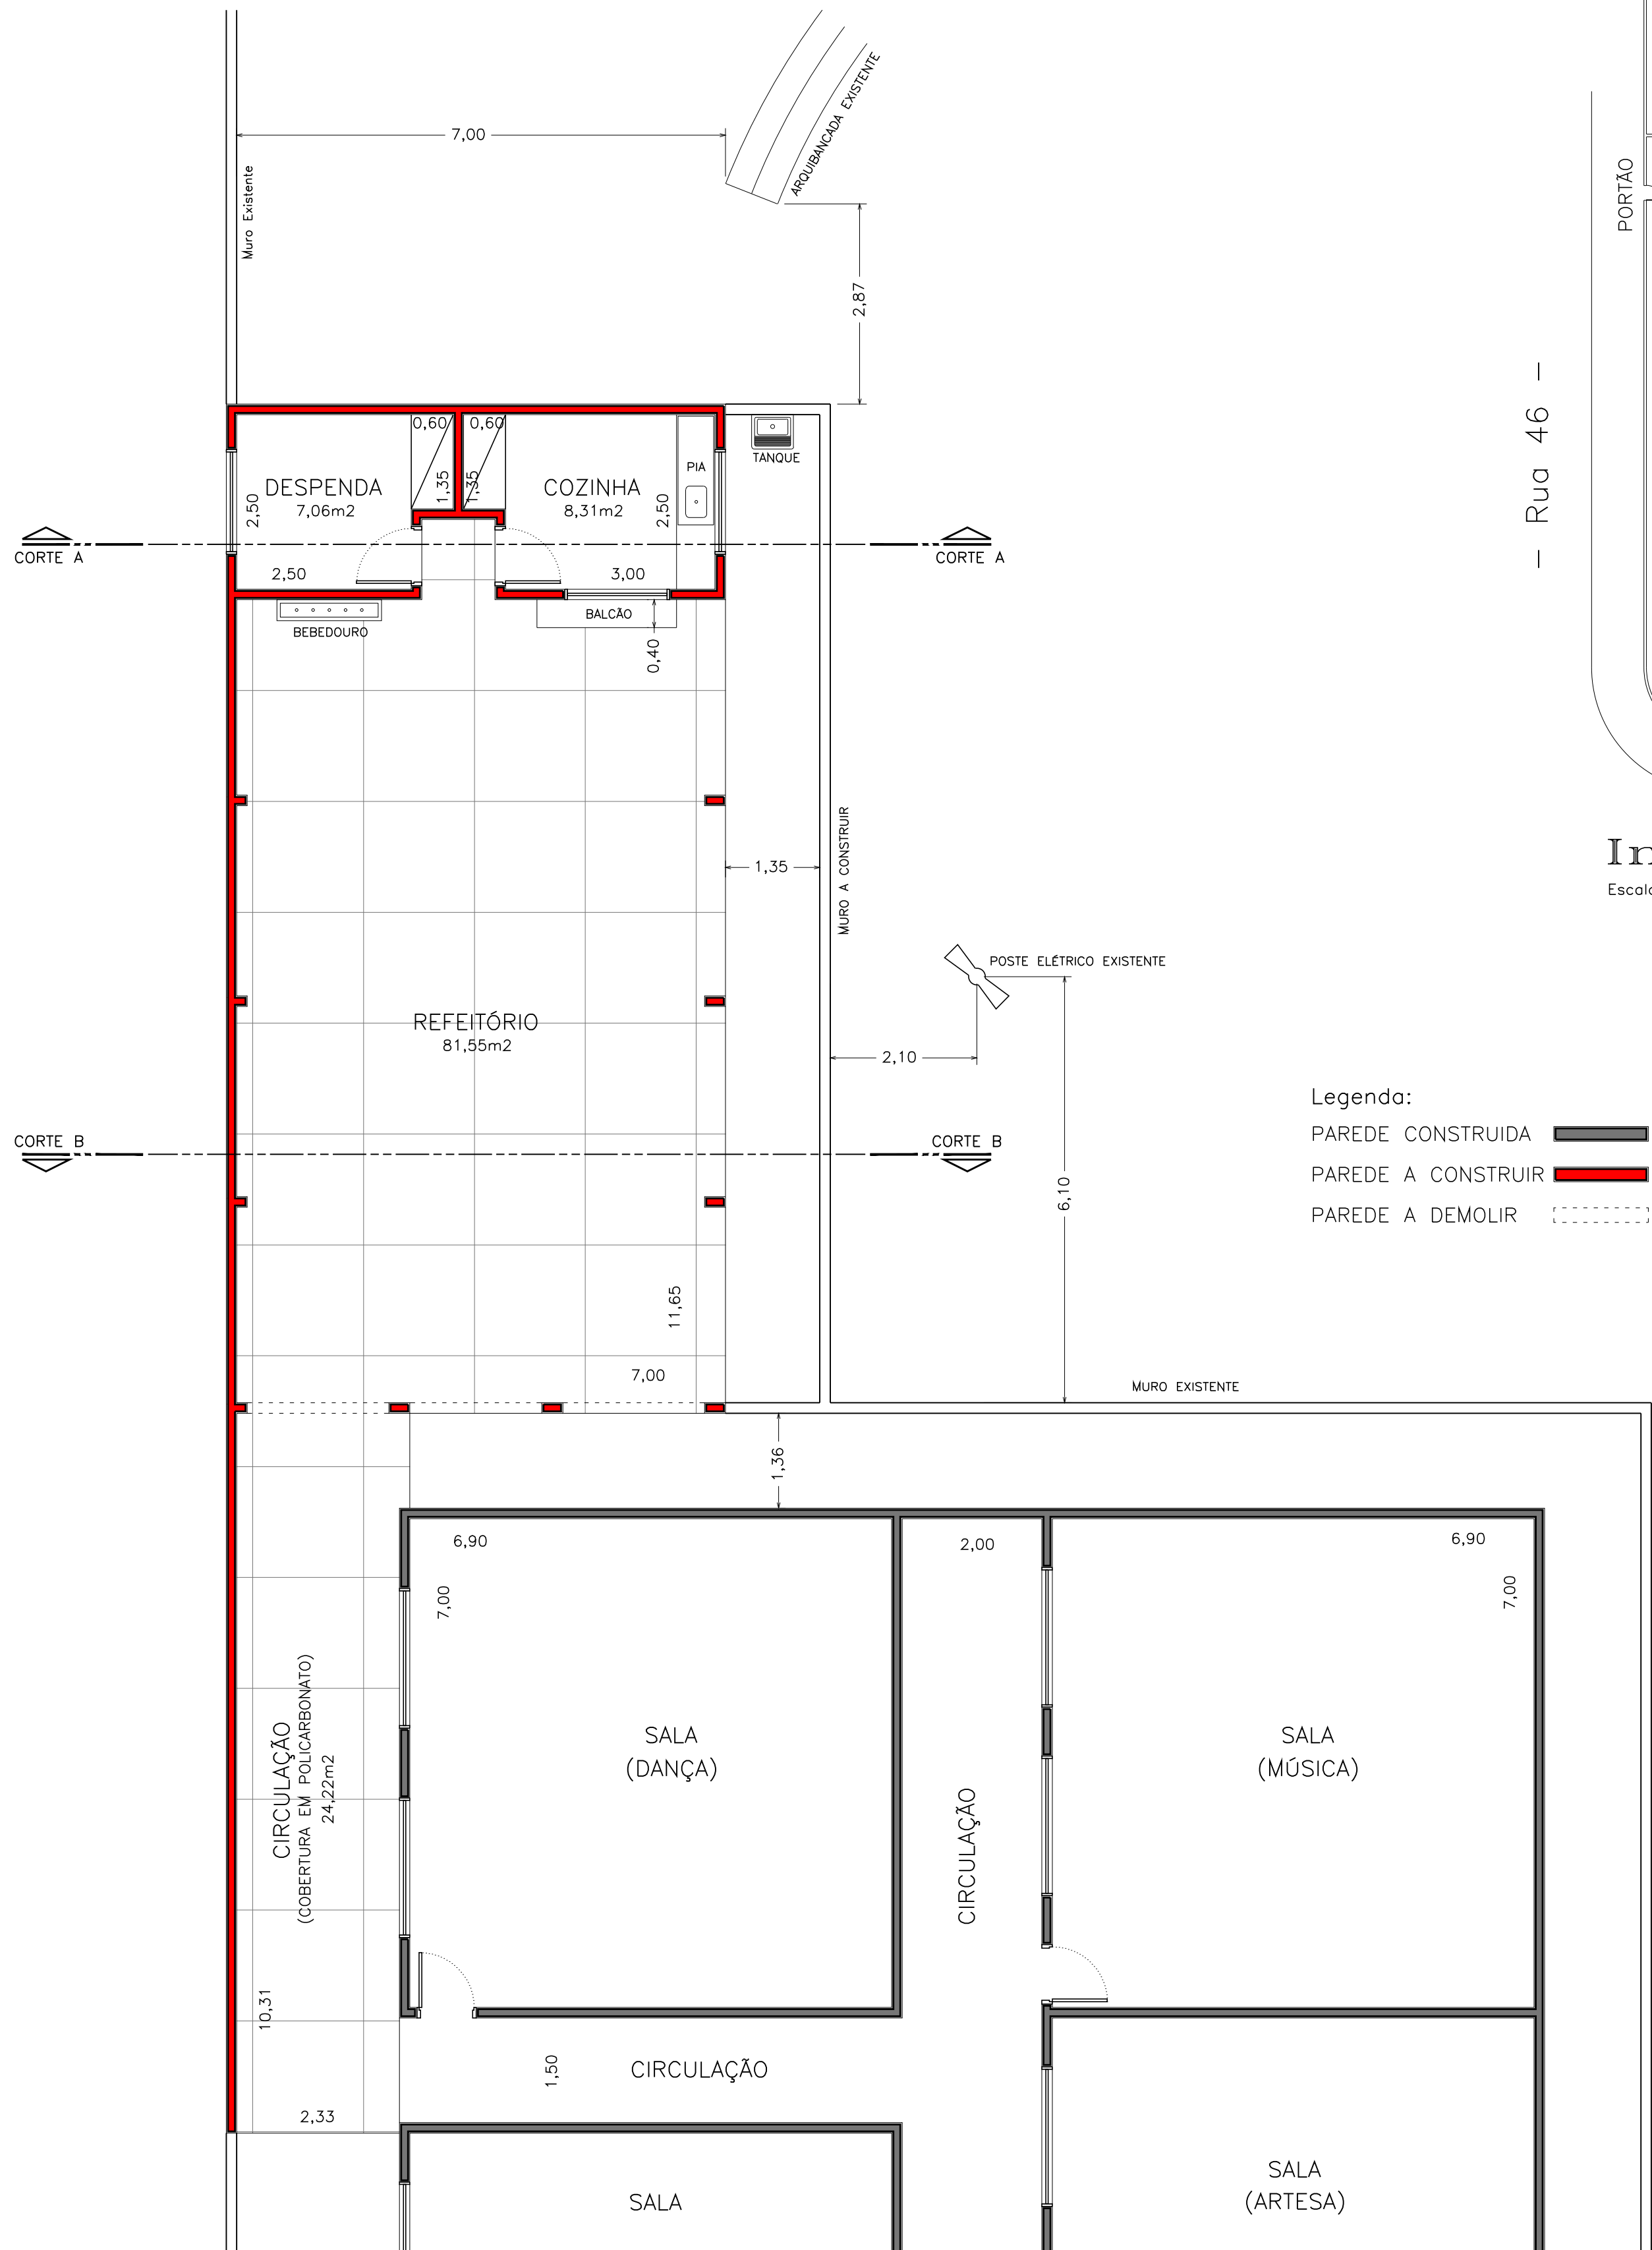


Planta Baixa

Escala - 1/75

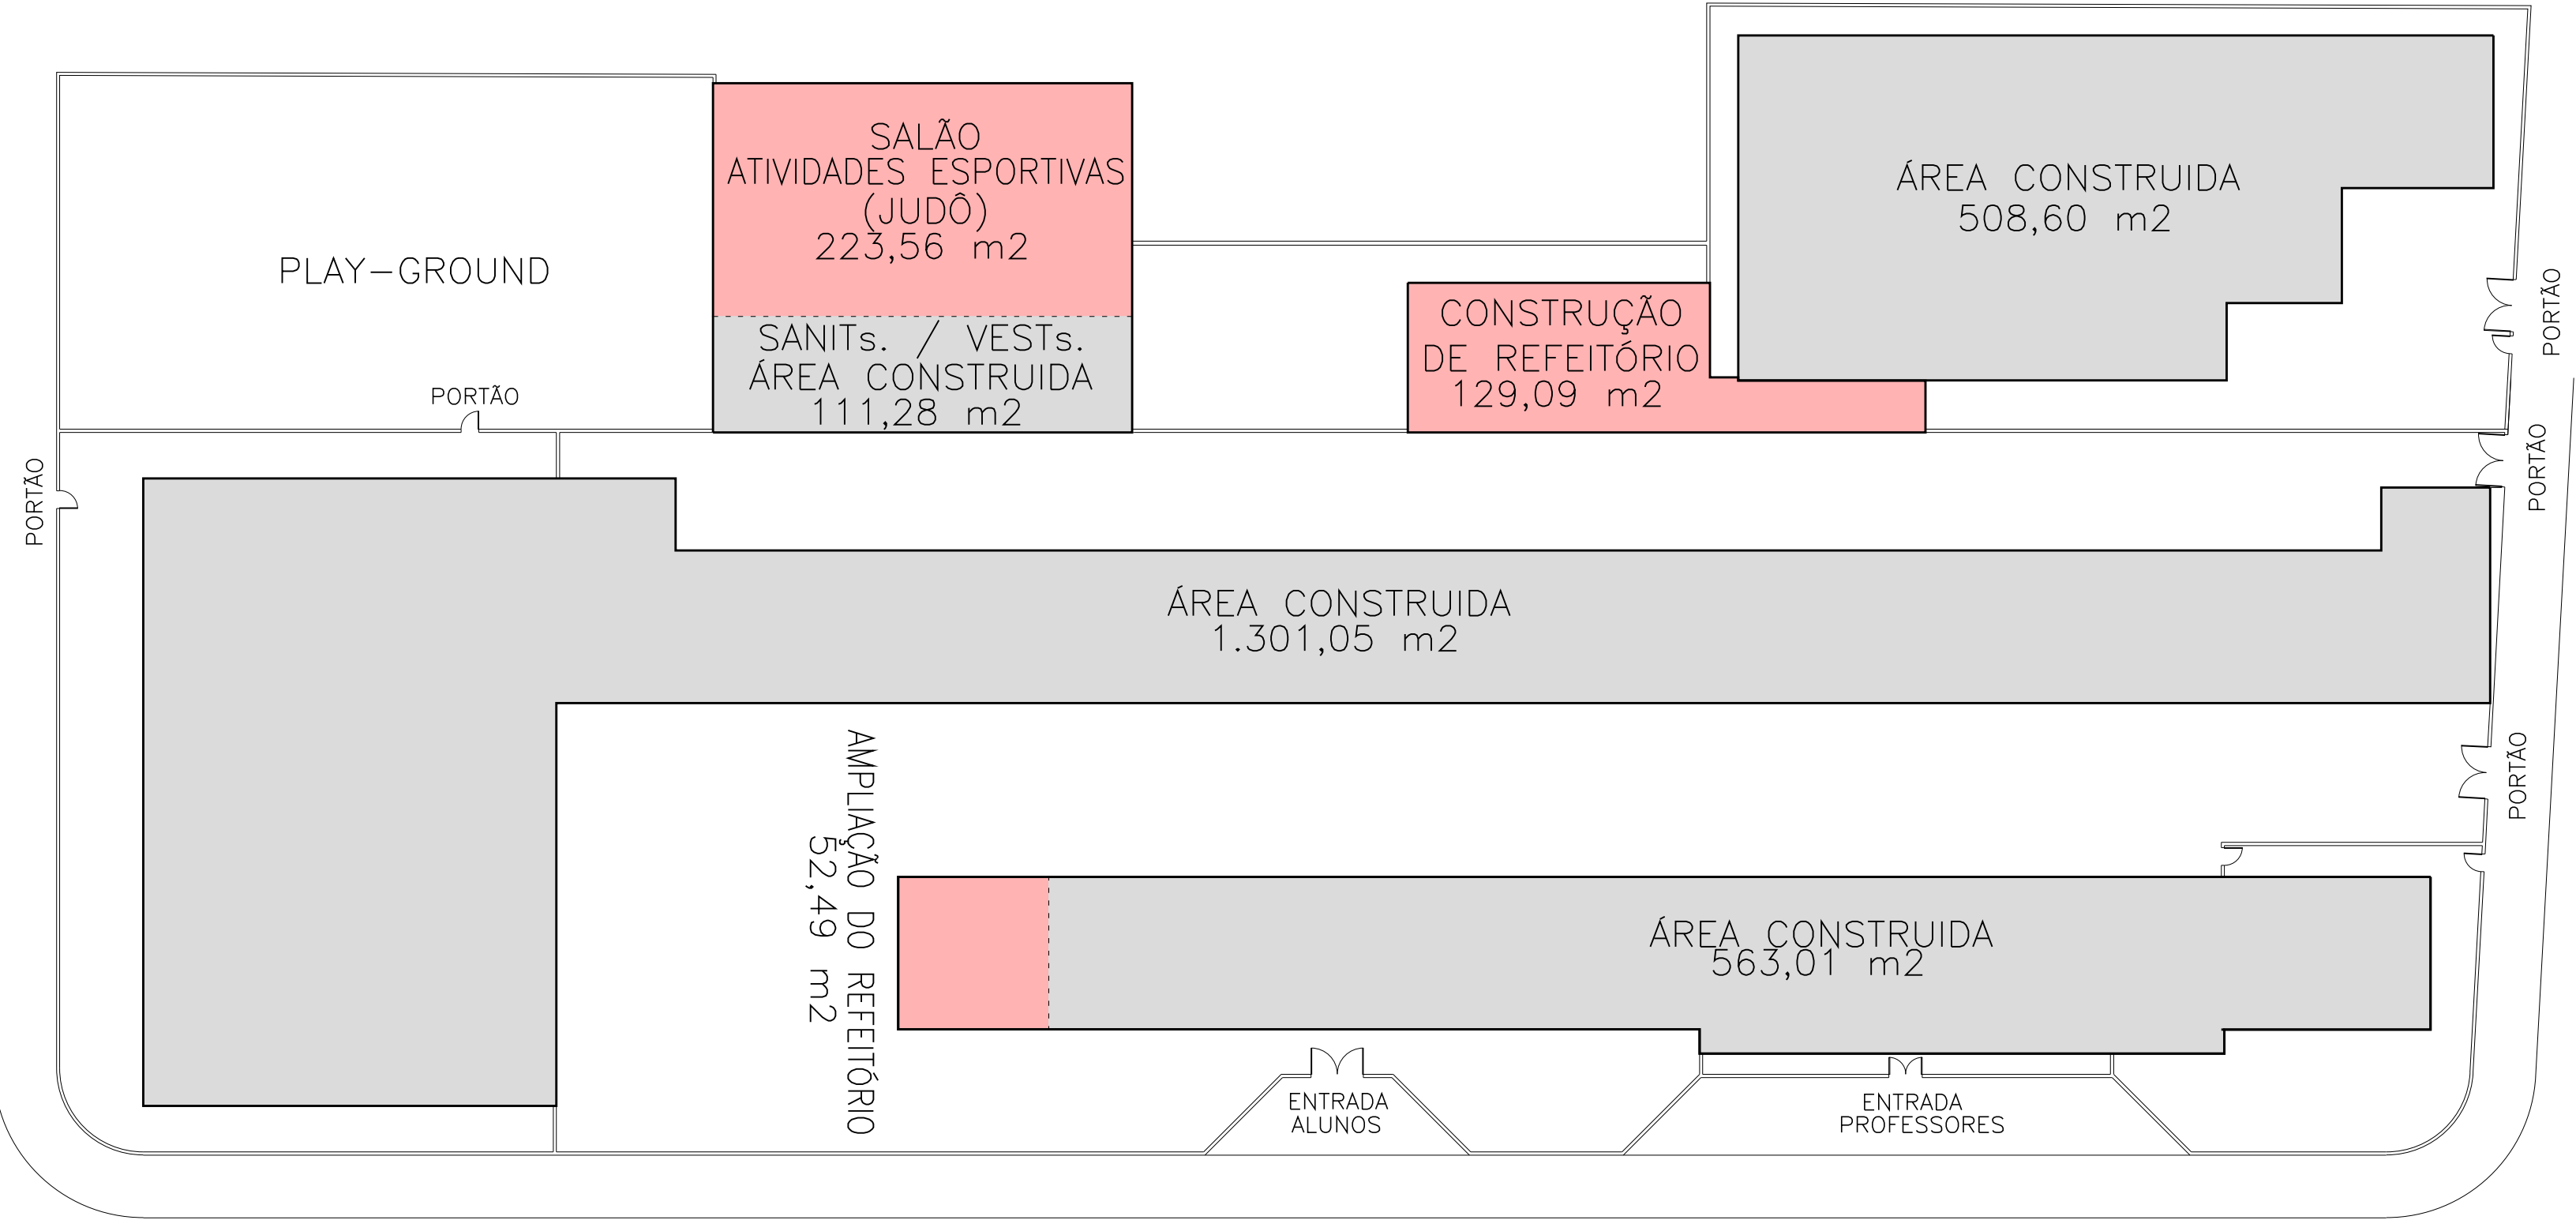


Implantação

Escala - 1/300

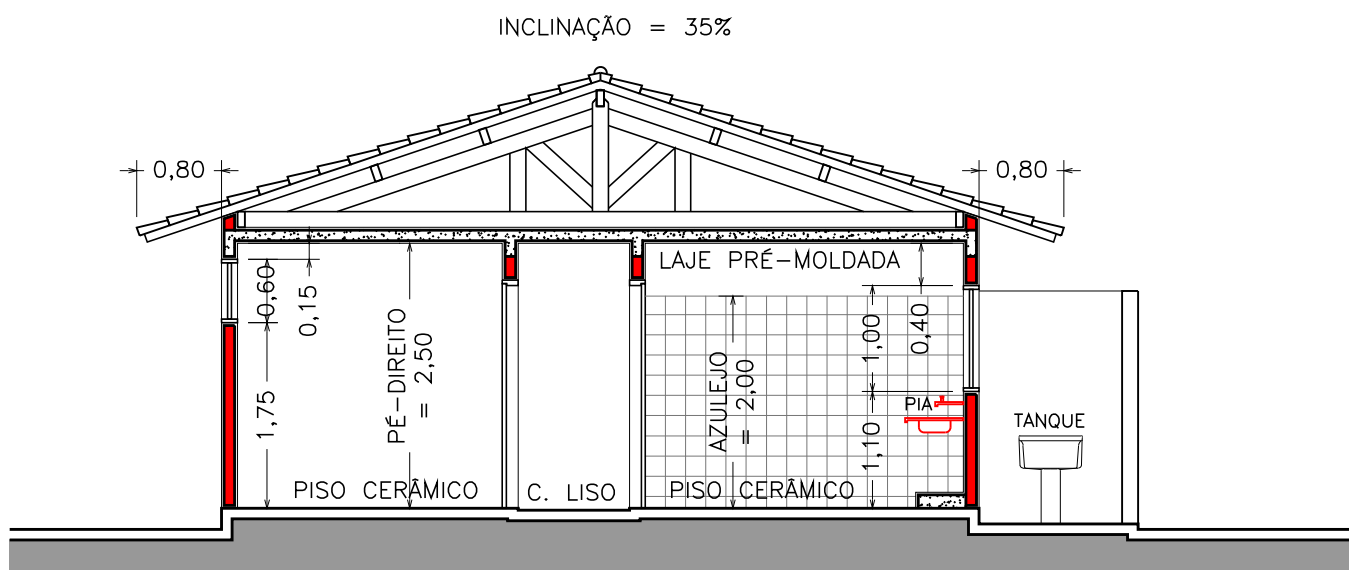

Corte - A/A

Escala - 1/75

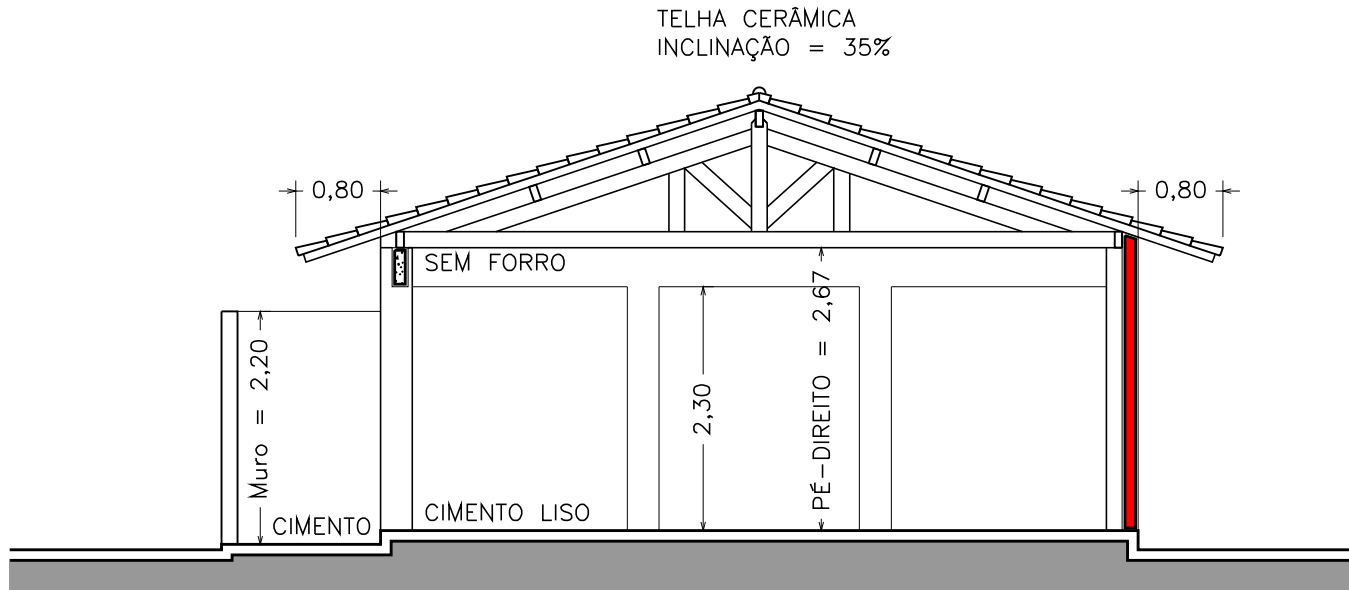

Corte - B/B

Escala - 1/75

PREFEITURA DO MUNICÍPIO DE GUAÍRA

SECRETARIA DE PLANEJAMENTO E GESTÃO DA ADMINISTRAÇÃO GERAL
INFRAESTRUTURA E OBRAS
AVENIDA 23 Nº 813 - MARACÁ - TELEFONES: (17) 3331-8808

PROJETO/OBRA
E.M.E.F. "PADRE MARIO LANO" (CECON)
CONSTRUÇÃO DE REFEITÓRIO (CECON).

TÍTULO
PROJETO ARQUITETÔNICO

ASSUNTO
PLANTAS BAIXA E CORTE

LOCAL/MUNICÍPIO
AV. 31 Nº1.860 - C.H. Dr FÁBIO TALARICO
GUAÍRA / SP

ÁREAS:	ESCALA NOMINAL 1/75 - 1/100 - 1/300
ÁREA TERRENO MATRICULADA.....11.231,38m2 ÁREA TERRENO USO DA E.M.E.F.....5.411,41m2	ESCALA GRÁFICA 0 0,75 1,50 2,25(m) 0 3,00 6,00 9,00(m)
CONSTRUIDA2.388,20m2 REFEITÓRIO A AMPLIAR52,49m2 REFEITÓRIO A CONSTRUIR129,09m2 SALÃO - ATIV. ESPORT. (JUDO)223,56m2	DATA ABRIL/2022
TOTAL2.793,34m2	PROJETO/DES. MÁRCIO

ASSINATURAS: PREFEITURA	PROJETO - RESP. TÉCN. SAID ABOU HAMMINE FILHO	A.R.T. 28027230220701014 CREA 506.301.169-7
	OBRA - RESP. TÉCN. MÁRCIO	A.R.T. CREA

OBSERVAÇÕES:

FOLHA
02/04