



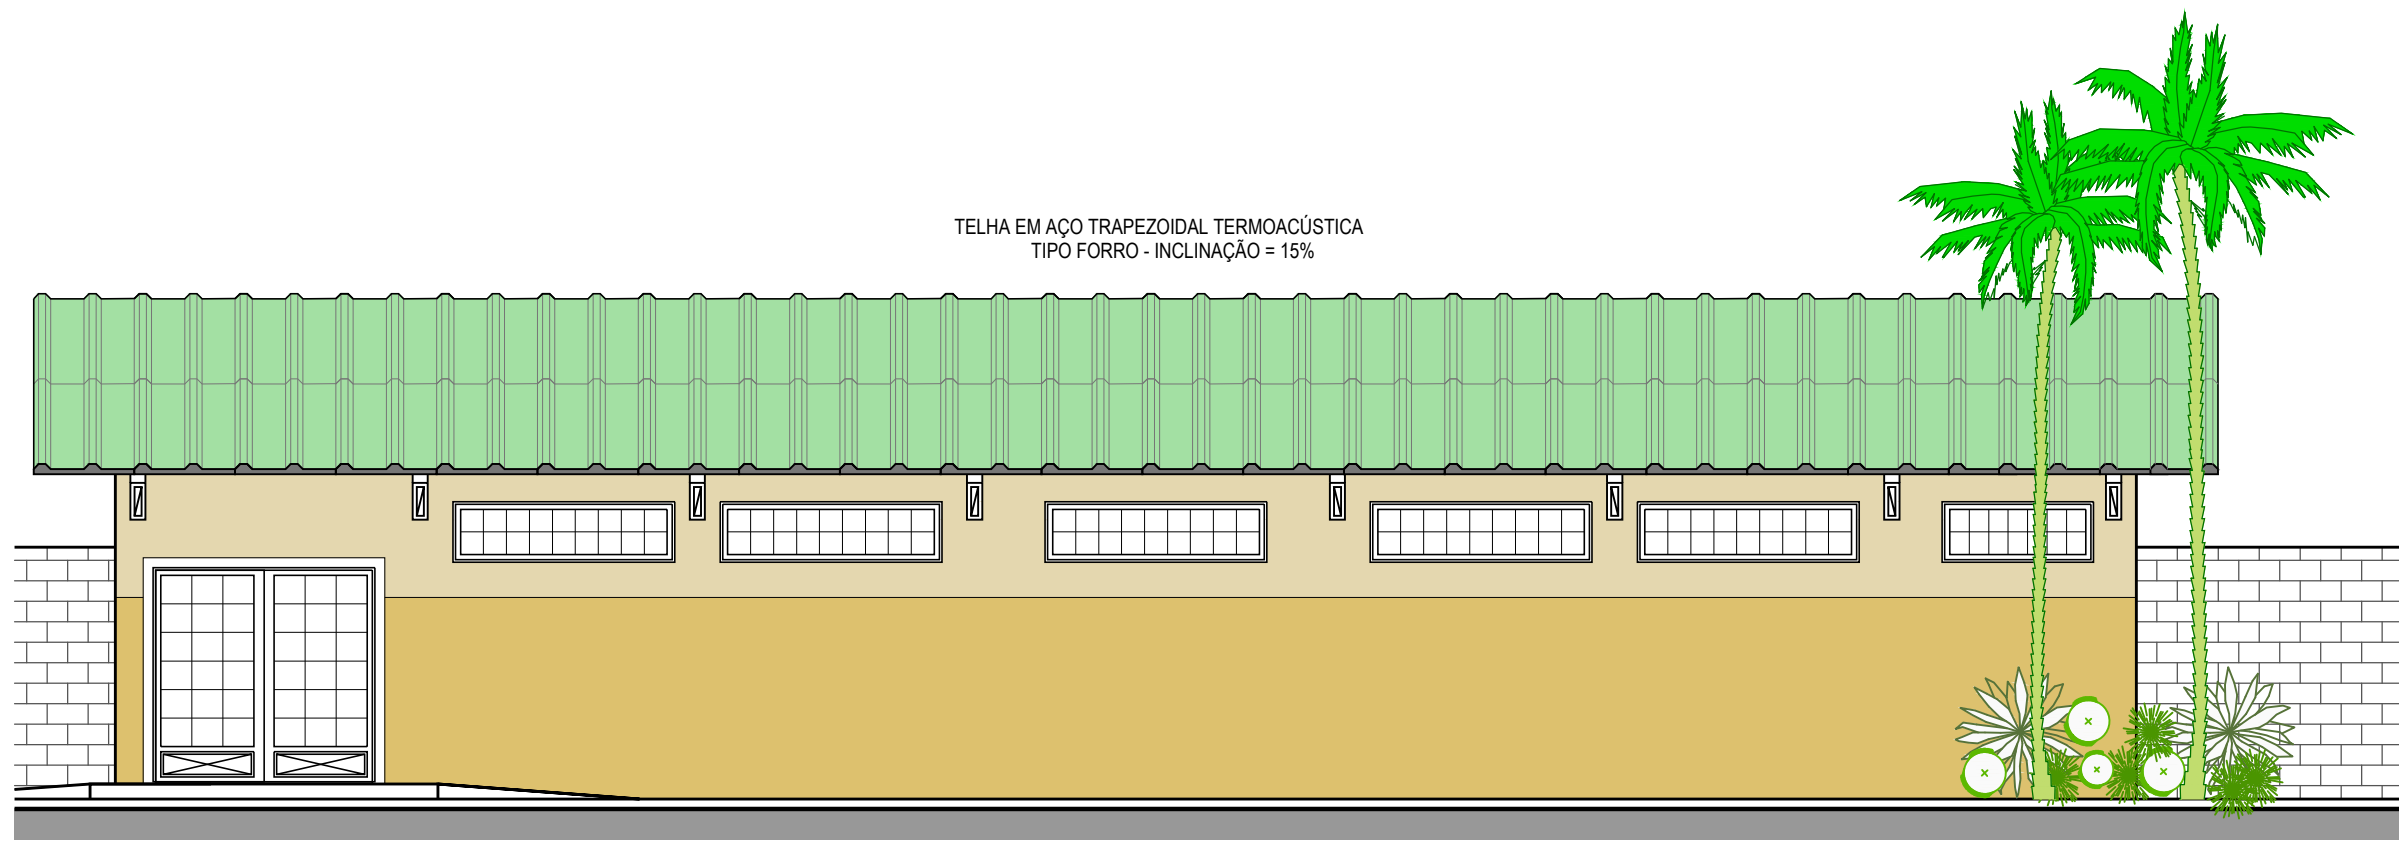


FACHADA FRONTAL

ESCALA - 1/75

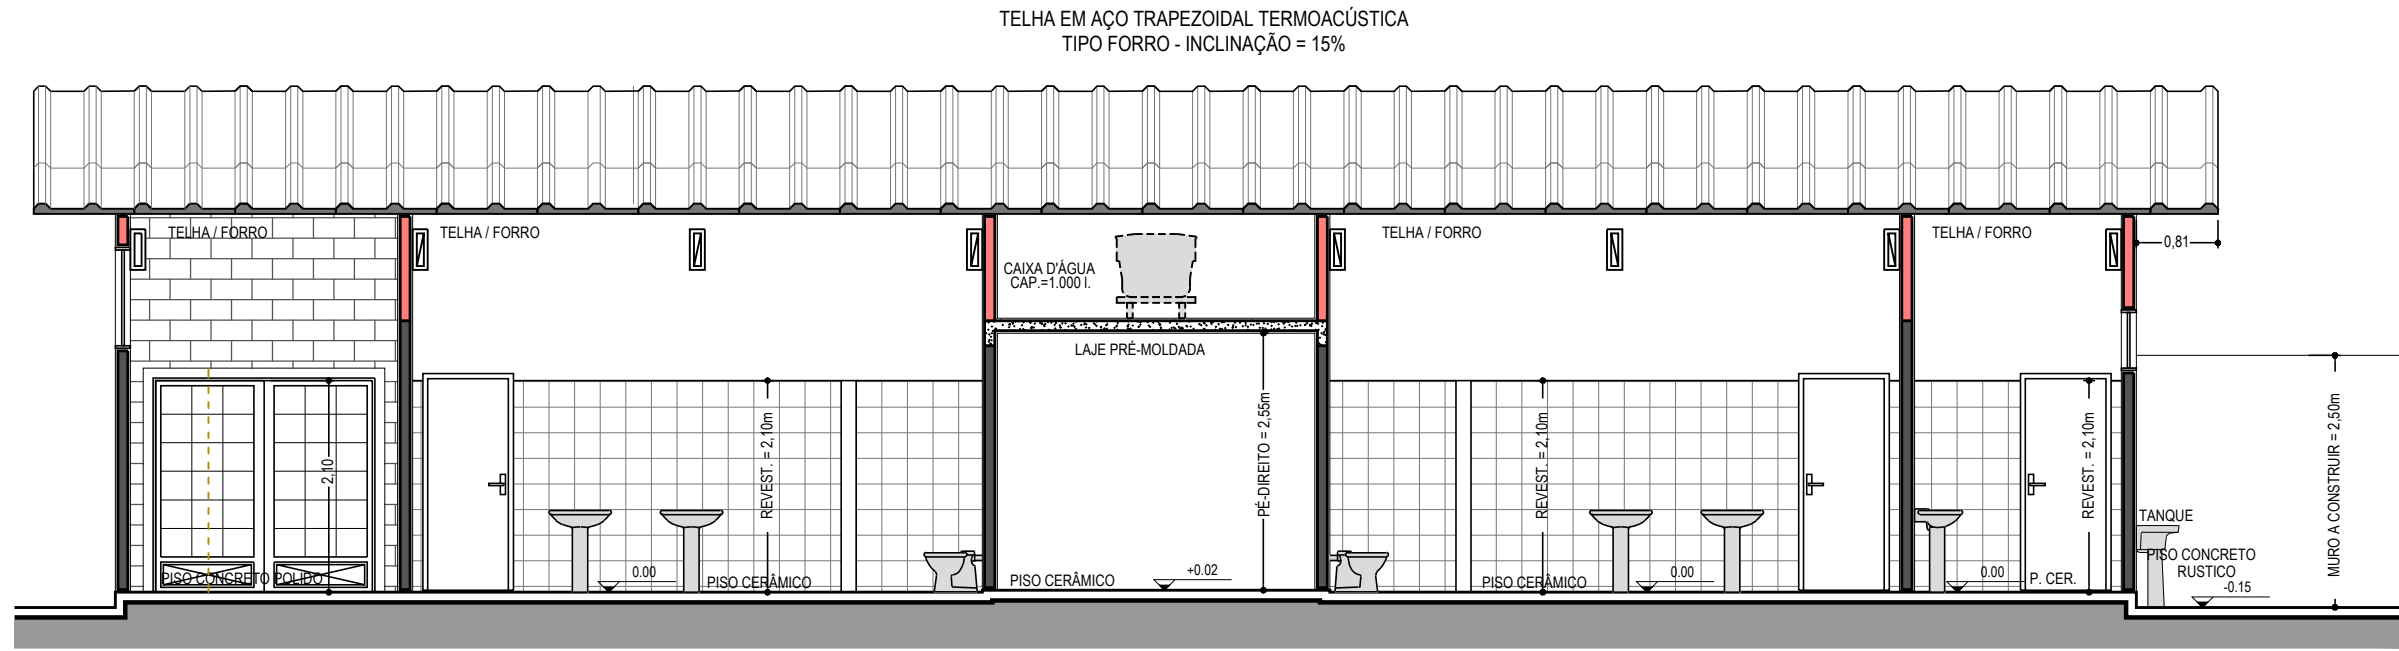


CORTE - A/A'

ESCALA - 1/75

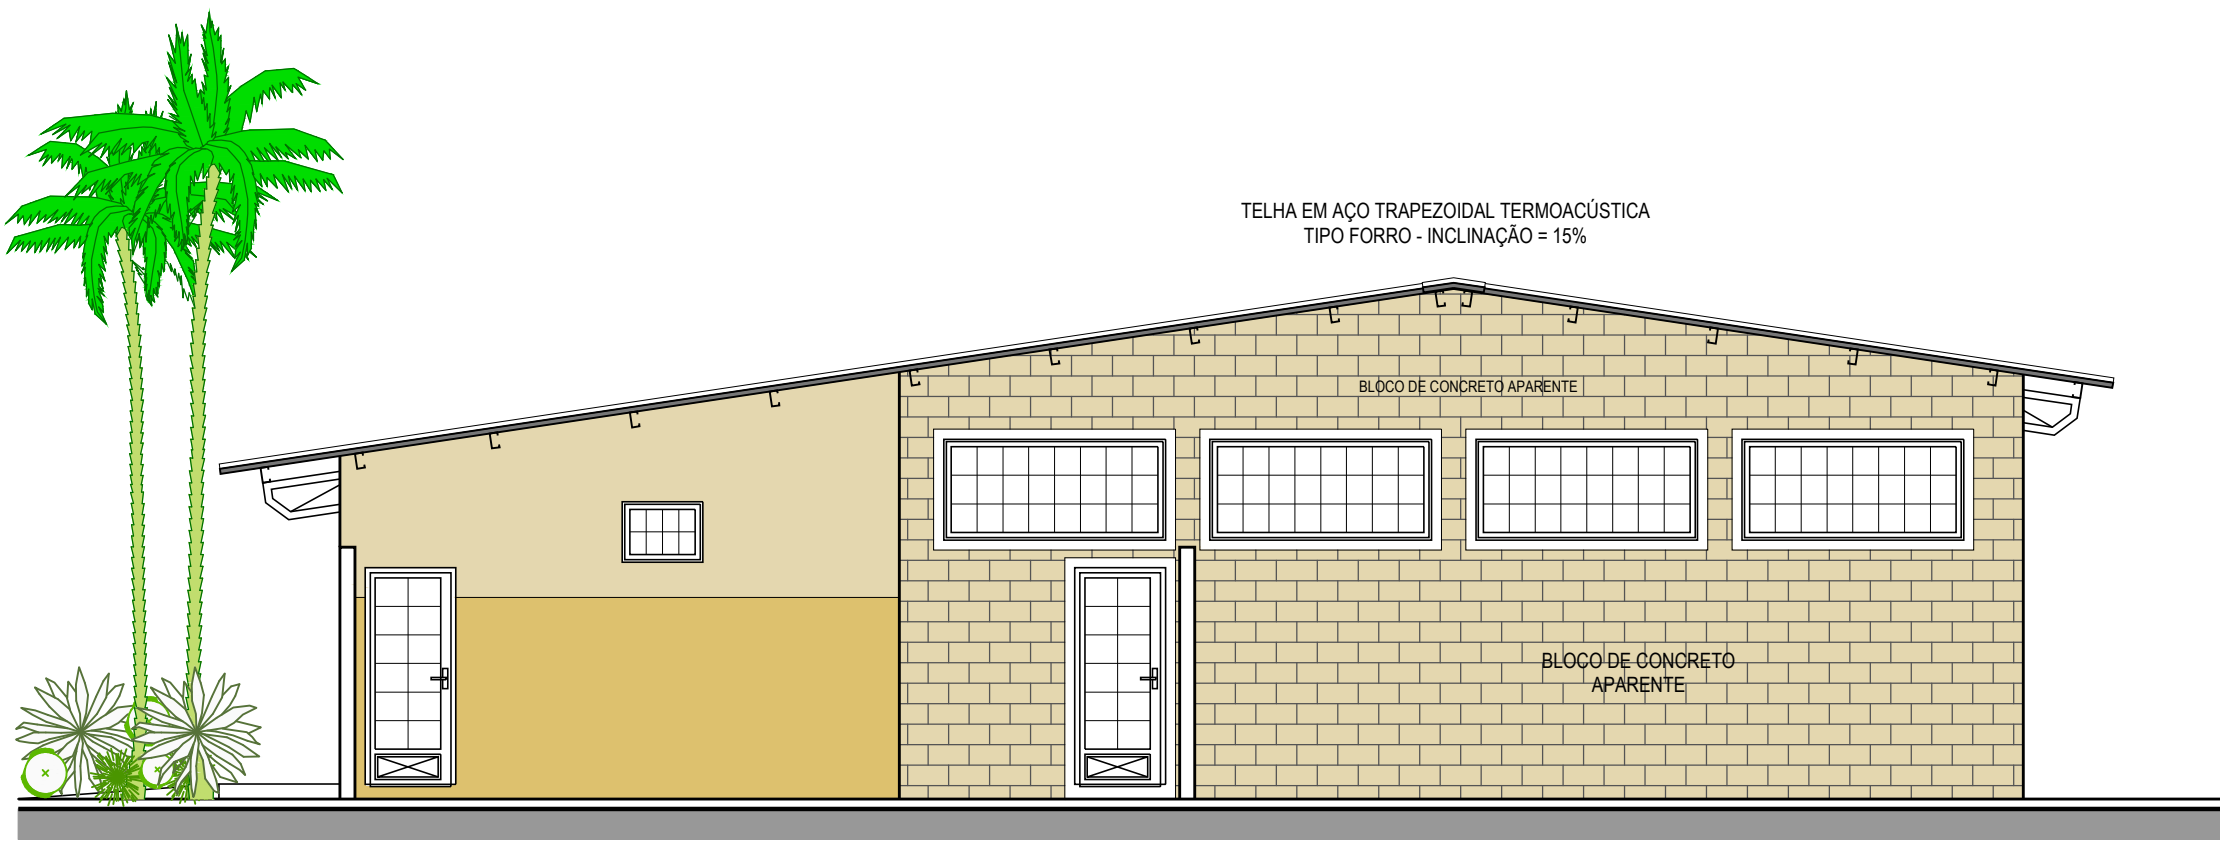

CORTE - B/B'

ESCALA - 1/75

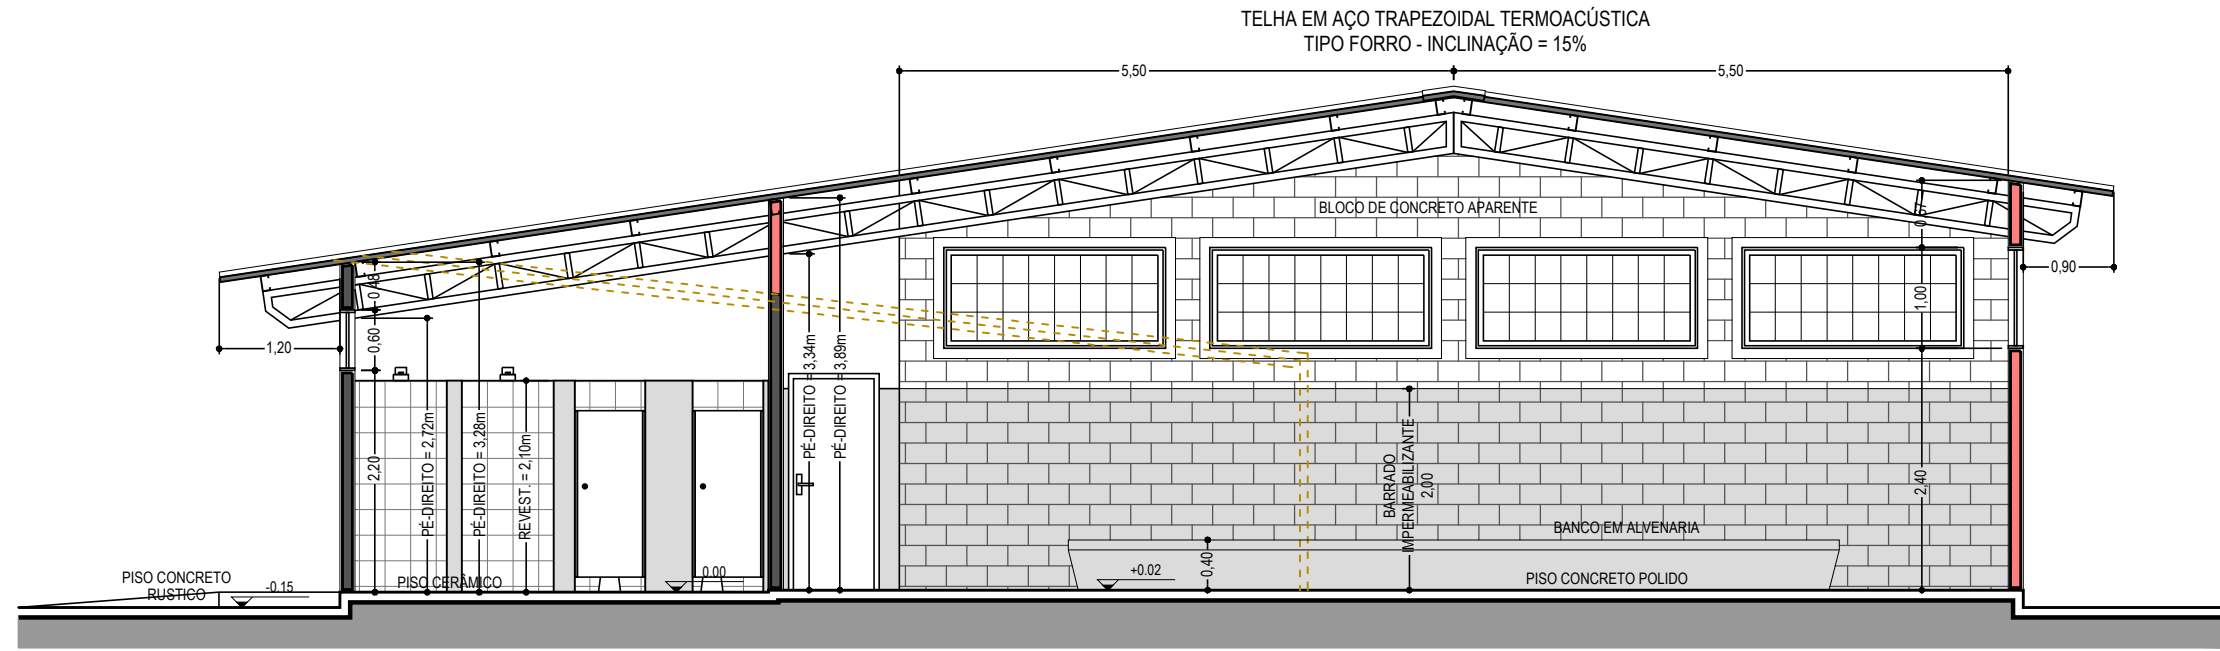


LEGENDA:

- PAREDE CONSTRUÍDA
- PAREDE A CONSTRUIR
- ESTRUTURA A DEMOLIR / REMOVER

QUADROS DE ESQUADRIAS


PORTA	DIMENSÕES	TIPO	MATERIAL	BANDEIRA	QUANT.
P1	2,10 X 2,10	ABRIR	METALICO	_____	2
P2	0,80 X 2,10	ABRIR	METALICO	_____	1

JANELA	DIMENSÕES	TIPO	MATERIAL	PEITORIL	QUANT.
J1	2,20 X 1,00	BASCULANTE	METALICO	2,40	15

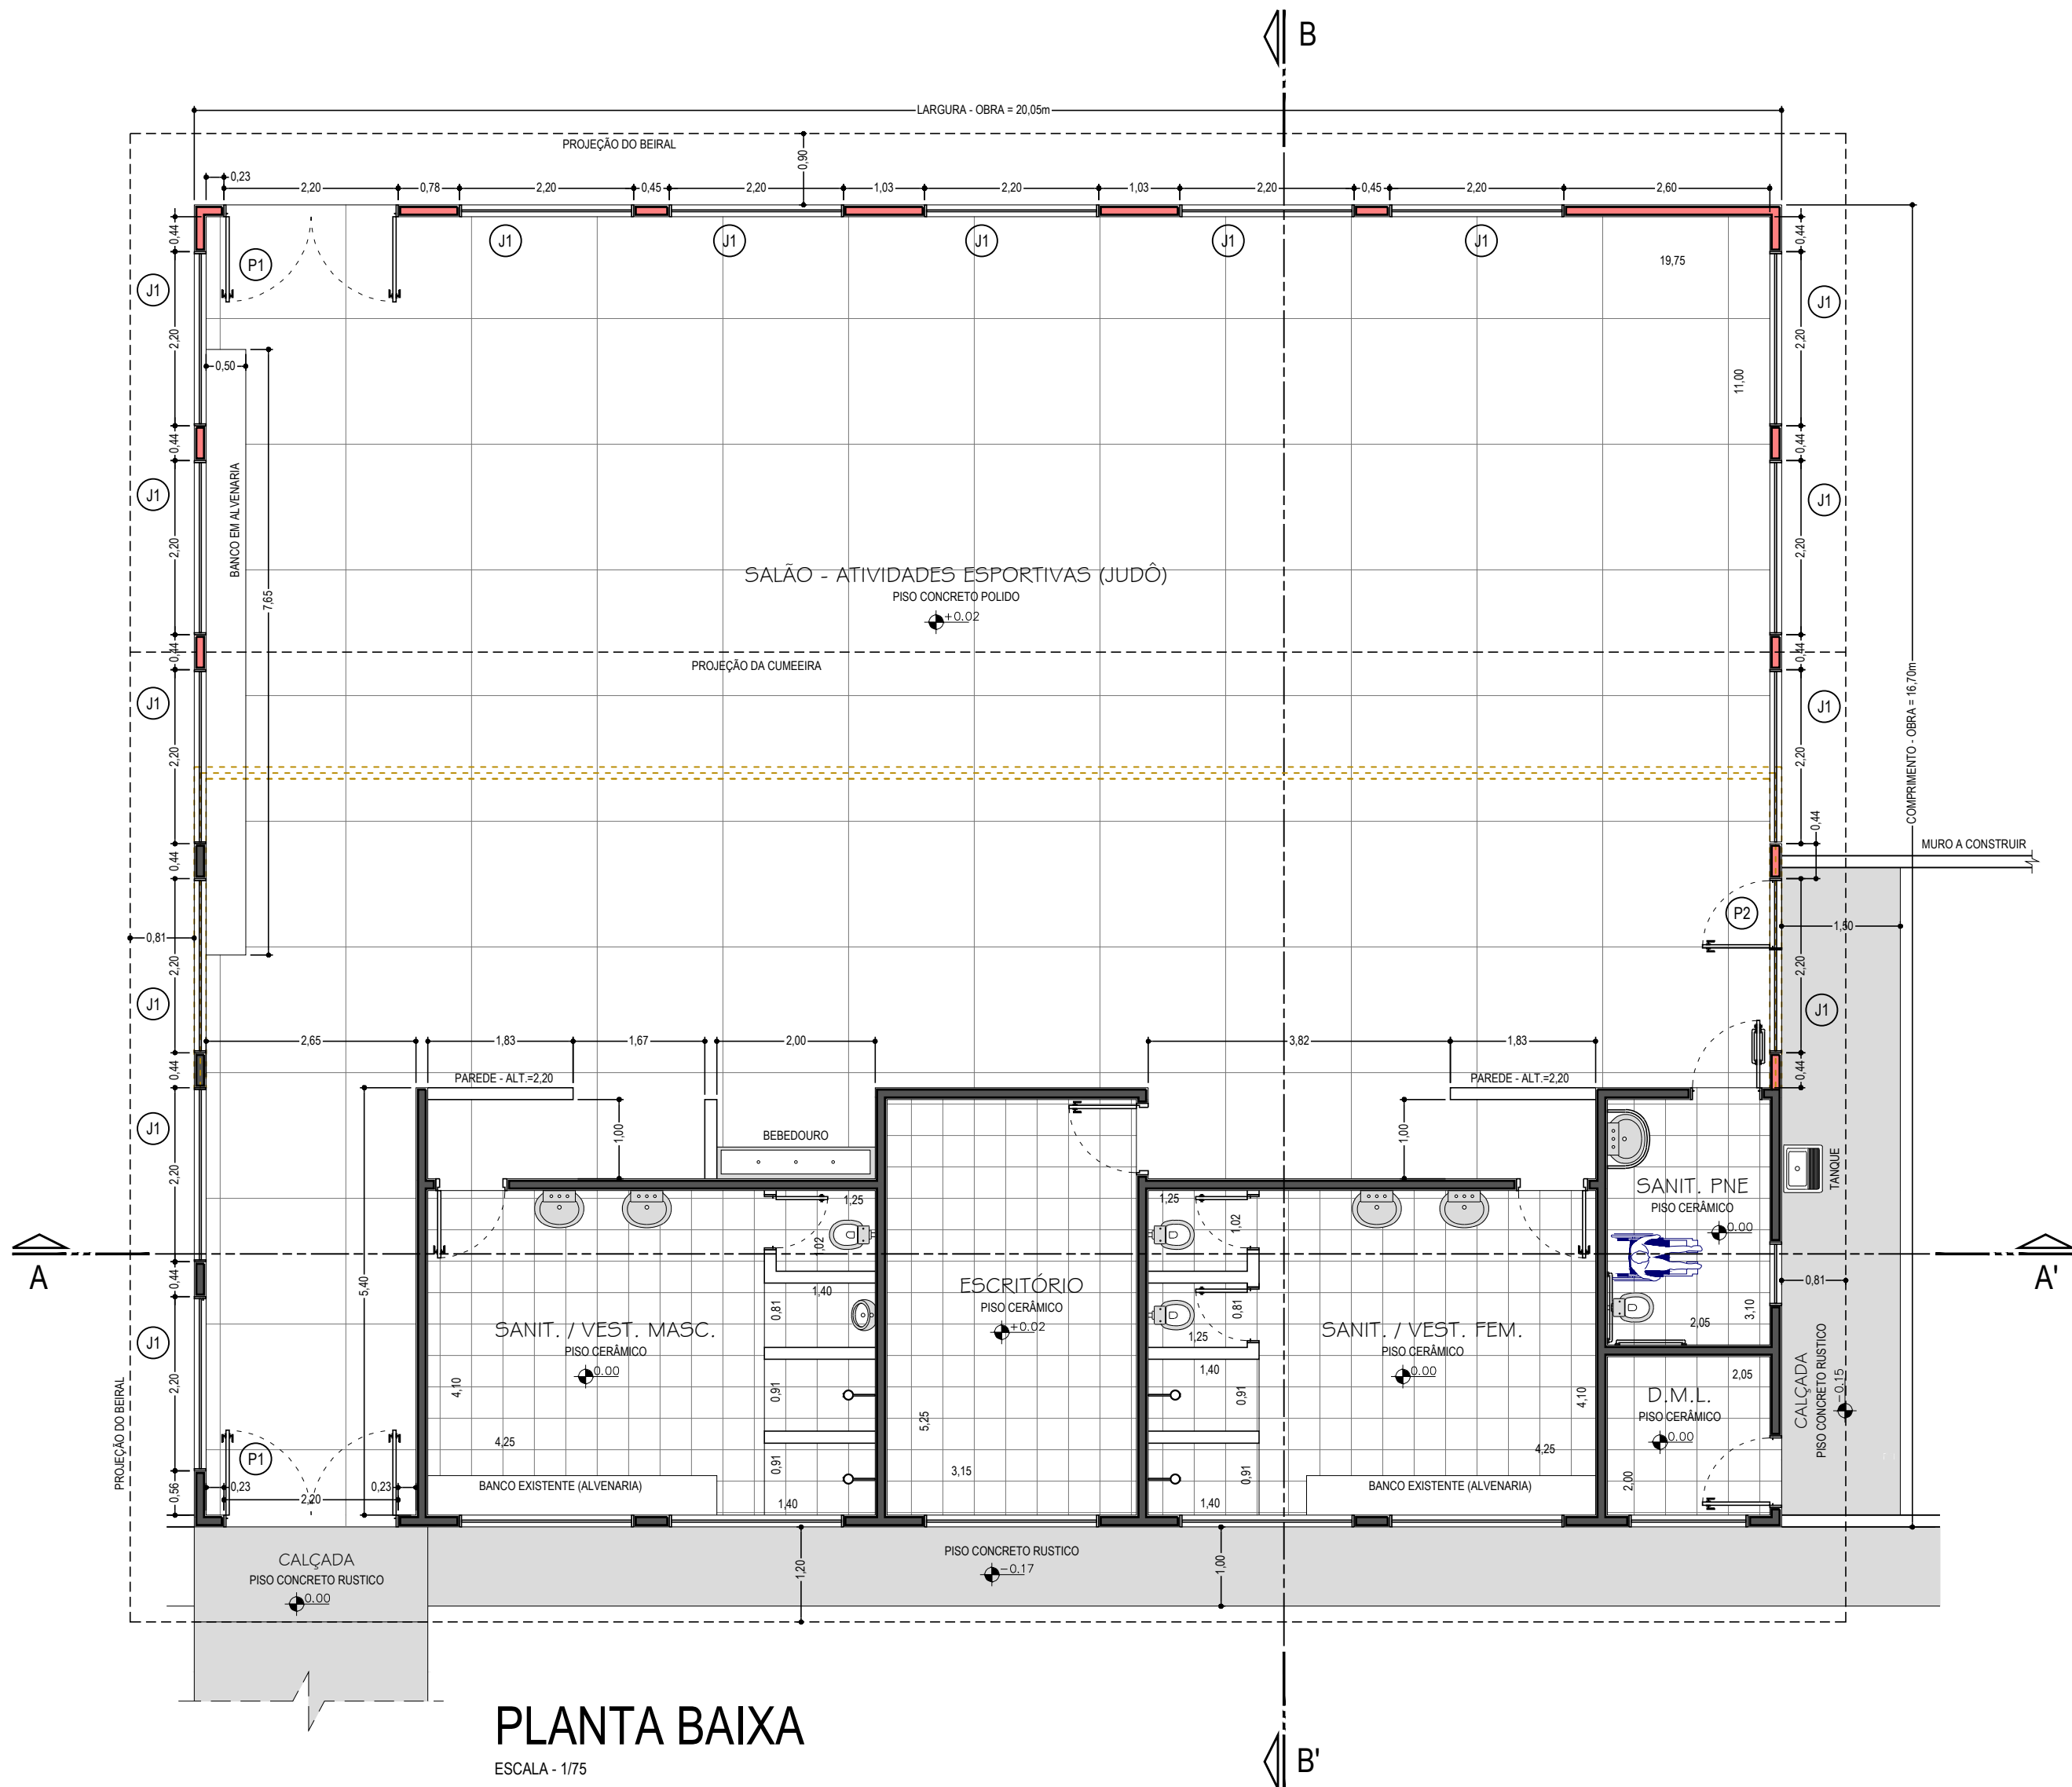

PLANTA BAIXA

ESCALA - 1/75

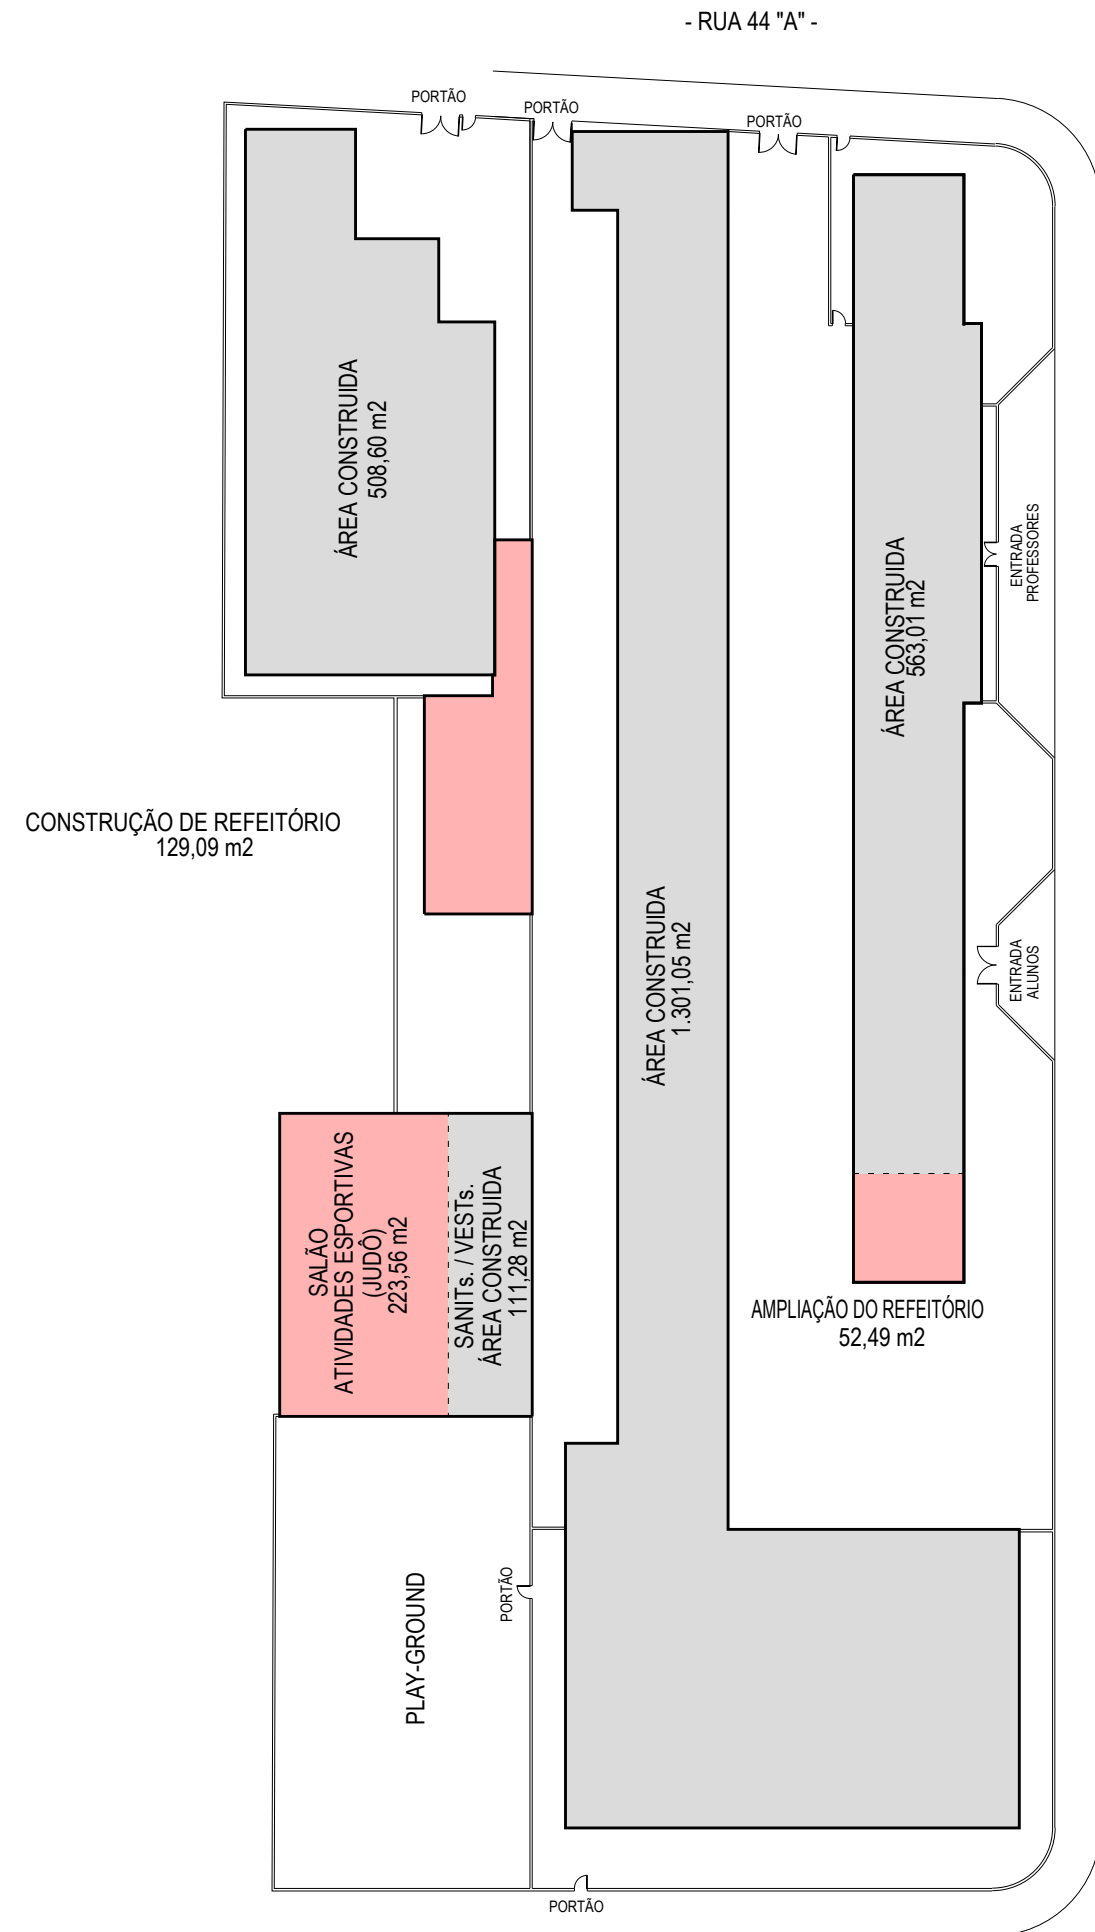

IMPLANTAÇÃO

ESCALA - 1/500

PREFEITURA DO MUNICIPIO DE GUAIÁ

SECRETARIA DE PLANEJAMENTO E GESTÃO DA ADMINISTRAÇÃO GERAL

INFRAESTRUTURA E OBRAS

AVENIDA 20 Nº 910 - MARACÁ - TELEFONES: (17) 3331-8888

PROJETO/OBRA

E.M.E.F "PADRE MARIO LANO" (CECON)

SALÃO - ATIVIDADES ESPORTIVAS (JUDÔ)

TÍTULO

PROJETO ARQUITETÔNICO

ASSUNTO

PLANTAS BAIXA E CORTE

LOCAL/MUNICÍPIO

AV. 31 Nº1.860 - C.H. Dr FÁBIO TALARICO

GUAIÁ / SP

ÁREAS:

ÁREA TERRENO MATRICULADA..... 11.231,38m2

ÁREA TERRENO USO DA E.M.E.F..... 5.411,41m2

CONSTRUÍDA..... 2.388,20m2

REFEITÓRIO A AMPLIAR..... 52,49m2

REFEITÓRIO A CONSTRUIR..... 129,09m2

SALÃO - ATIV. ESPORT. (JUDÔ)..... 223,56m2

TOTAL..... 2.793,34m2

ESCALA NOMINAL

1/75 - 1/100 - 1/300

ESCALA GRÁFICA

0 0,75 1,50 2,25m

0 0,75 1,50 2,25m

