



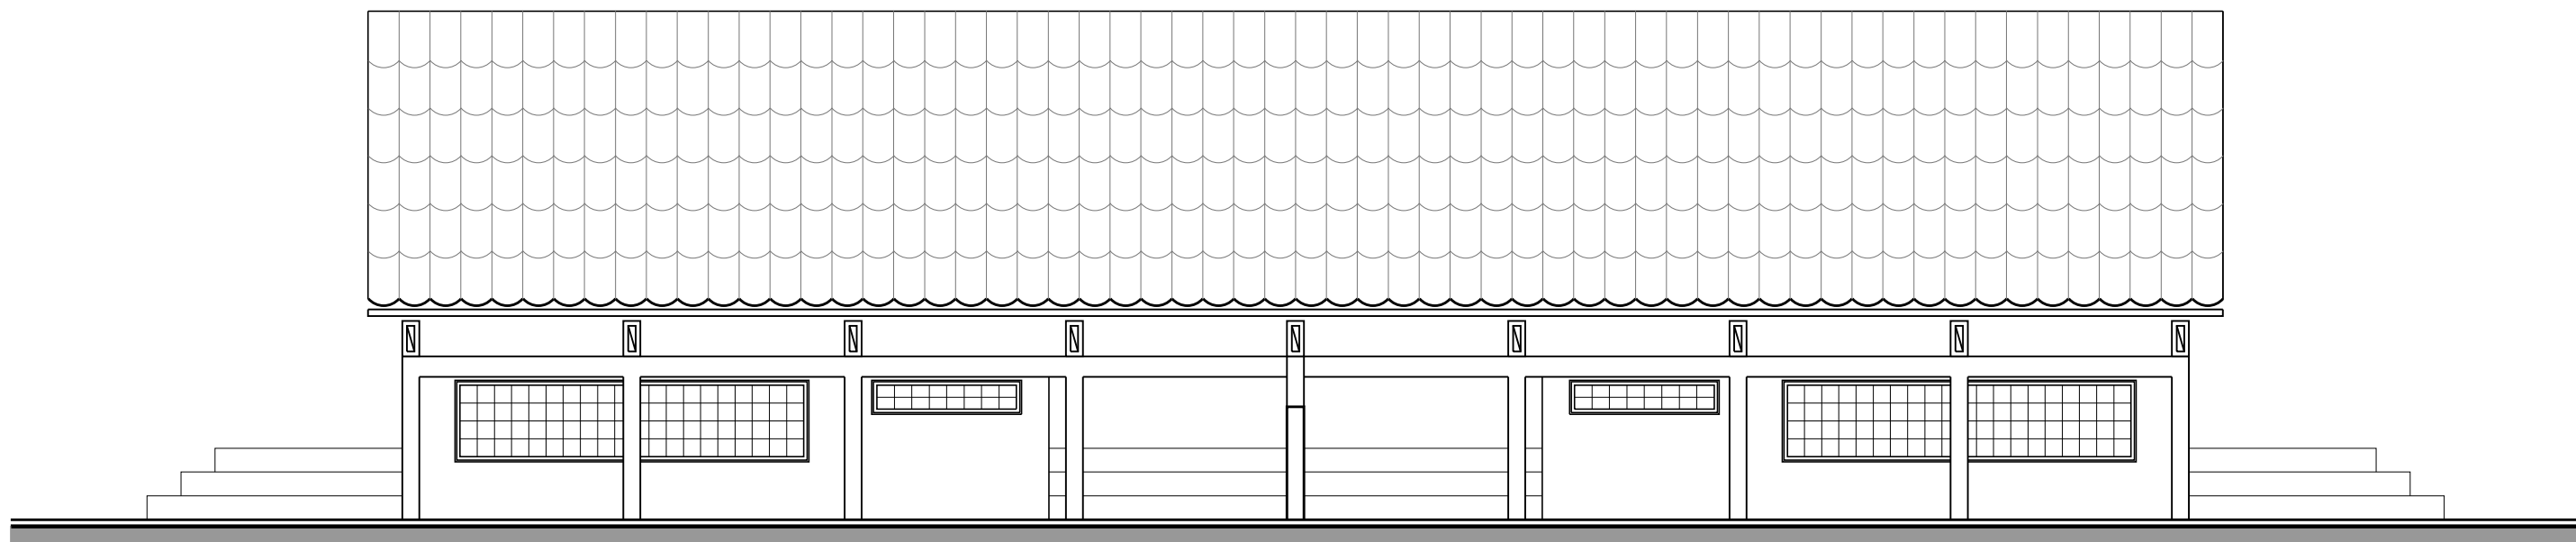


FACHADA FRONTAL

ESCALA - 1/100

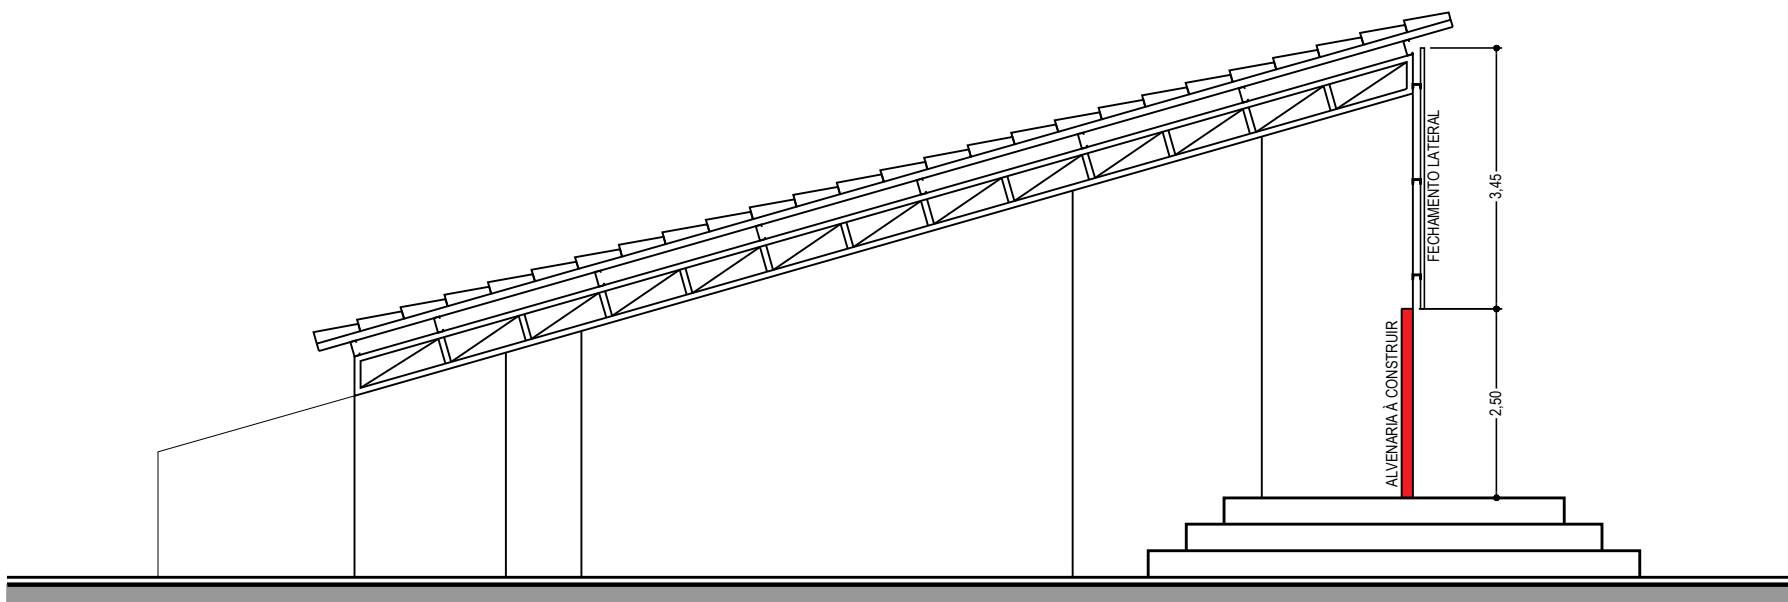


FACHADA LATERAL

ESCALA - 1/100

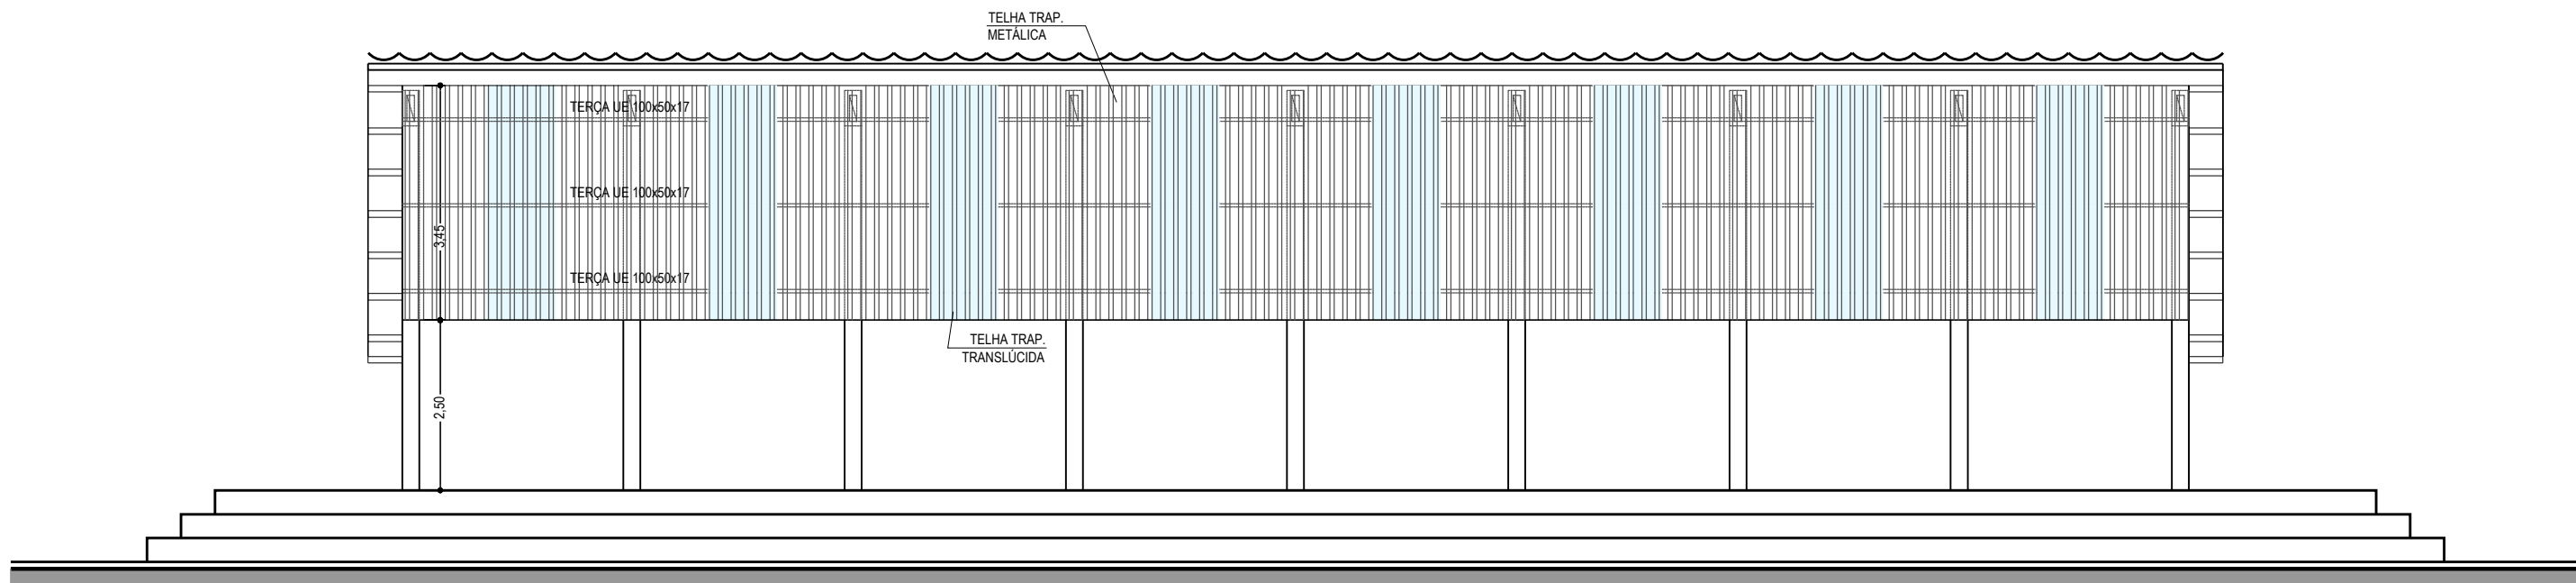

FACHADA POSTERIOR

ESCALA - 1/100

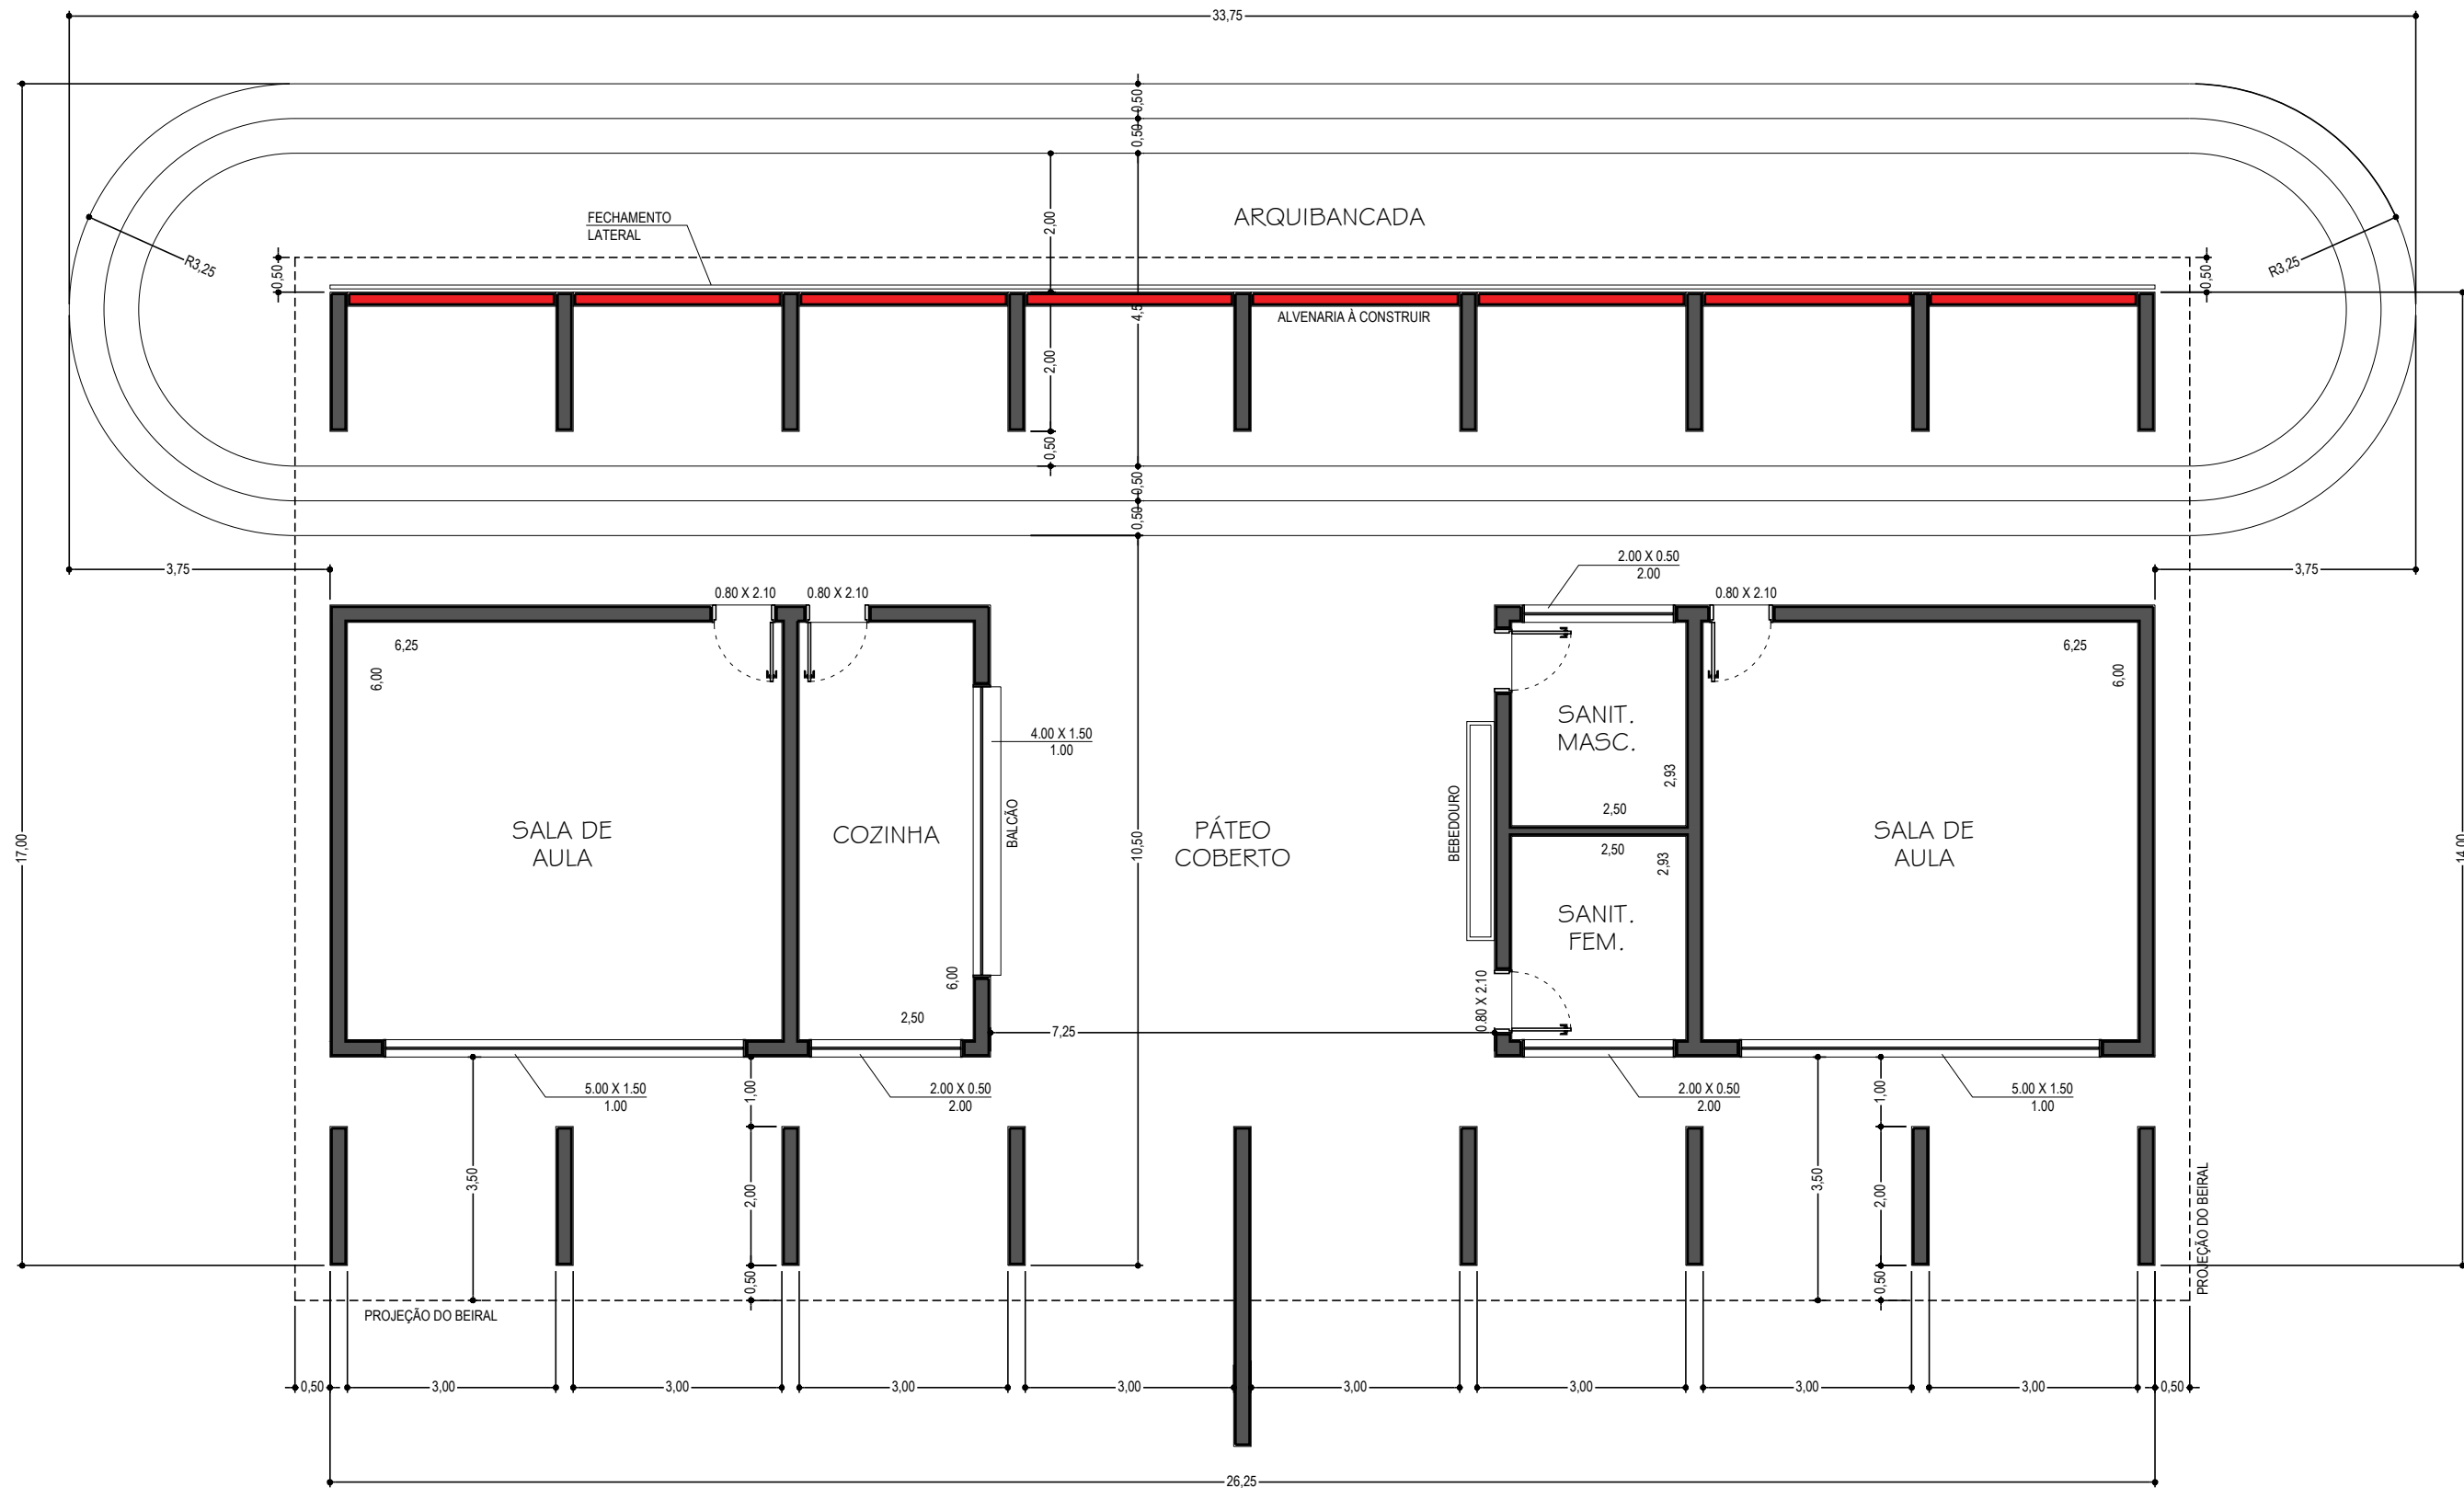

PLANTA BAIXA

ESCALA - 1/100

PREFEITURA DO MUNICÍPIO DE GUAÍRA SECRETARIA DE PLANEJAMENTO E GESTÃO DA ADMINISTRAÇÃO GERAL INFRAESTRUTURA E OBRAS AVENIDA 23 Nº 813 - MARACÁ - TELEFONES: (17) 3807-1868		
PROJETO/OBRA C.E.M.E.I "EDUL LELIS GARCIA TAVARES". REFORMA E FECHAMENTO LATERAL		
TÍTULO PROJETO ARQUITETÔNICO.		
ASSUNTO PLANTAS BAIXA E FACHADAS.		
LOCAL/MUNICÍPIO AV. 29 Nº1.805 - C.H. Dr FÁBIO TALARICO GUAÍRA / SP		
ÁREAS:	ESCALA NOMINAL	1/100
ÁREA TERRENO MATRICULADA..... 11.231,38m2	ESCALA GRÁFICA	0 1,00 2,00 3,00m
ÁREA TERRENO USO DA C.E.M.E.I..... 5.819,97m2	DATA	ABRIL/2022
CONSTRUIDA..... 331,25m2	PROJETODIST.	MÁRCIO
TOTAL..... 331,25m2		
ASSINATURAS:	PROJETO - RESP. TEC.	A.R.T. 28027230220701014
PREFEITURA	SAID ABOU HAMMINE FILHO	CREA 506.301.169-7
	OBRA - RESP. TEC.	A.R.T.
		CREA
OBSERVAÇÕES:		
FOLHA		
04/04		
PREFEITURA DO MUNICÍPIO DE GUAÍRA/S.P. ADMINISTRAÇÃO 2021 - 2024		