





PLANTA BAIXA / IMPLANTAÇÃO
ESCALA - 1/75
- RUA 19B -

- LEGENDA:**
- PAREDE CONSTRUÍDA
 - PAREDE A CONSTRUIR
 - PAREDE A DEMOLIR
 - ✿ ÁRVORE EXISTENTE

QUADROS DE ESQUADRIAS

PORTA	DIMENSÕES	TIPO	MATERIAL	BANDEIRA	QUANT.
PT1	1,02 X 2,10	ABRIR	METALICO		1
PT2	3,00 X 2,84	ABRIR	METALICO		1
PT3	0,80 X 1,98	ABRIR	METALICO		1

JANELA	DIMENSÕES	TIPO	MATERIAL	PERFIL	QUANT.
J1	2,00 X 1,00	BASCULANTE	METALICO	1,10	2
J2	1,50 X 1,00	COMER	METALICO	1,10	1
J3	1,20 X 1,00	COMER	METALICO	1,10	1
J4	0,80 X 0,75	BASCULANTE	METALICO	1,30	1

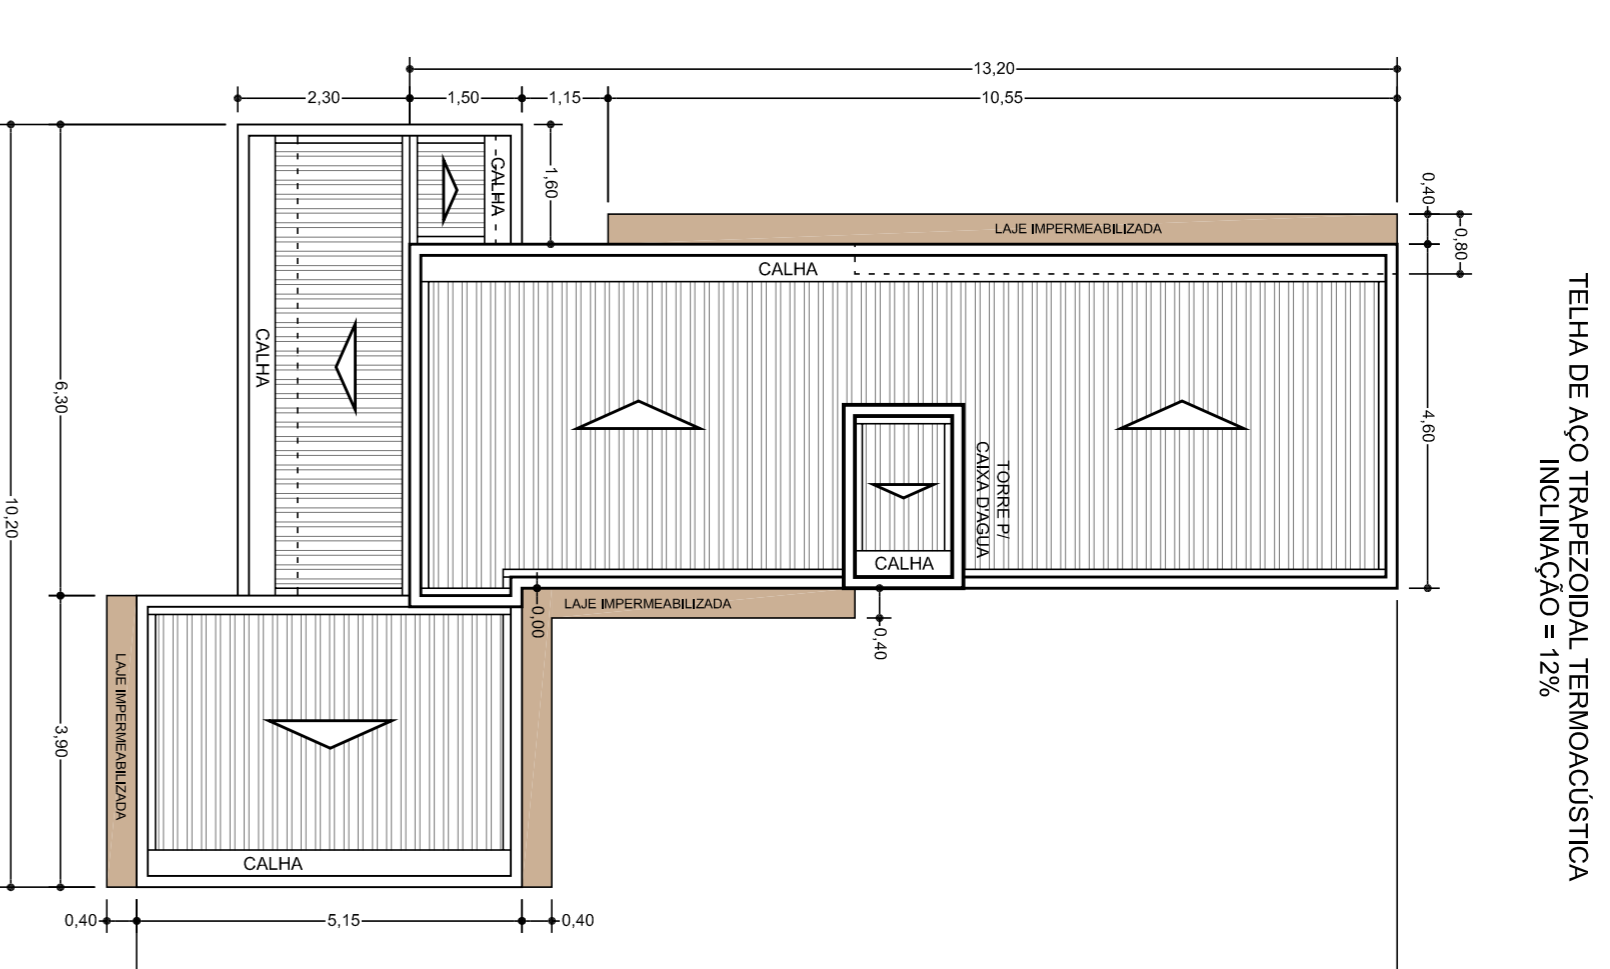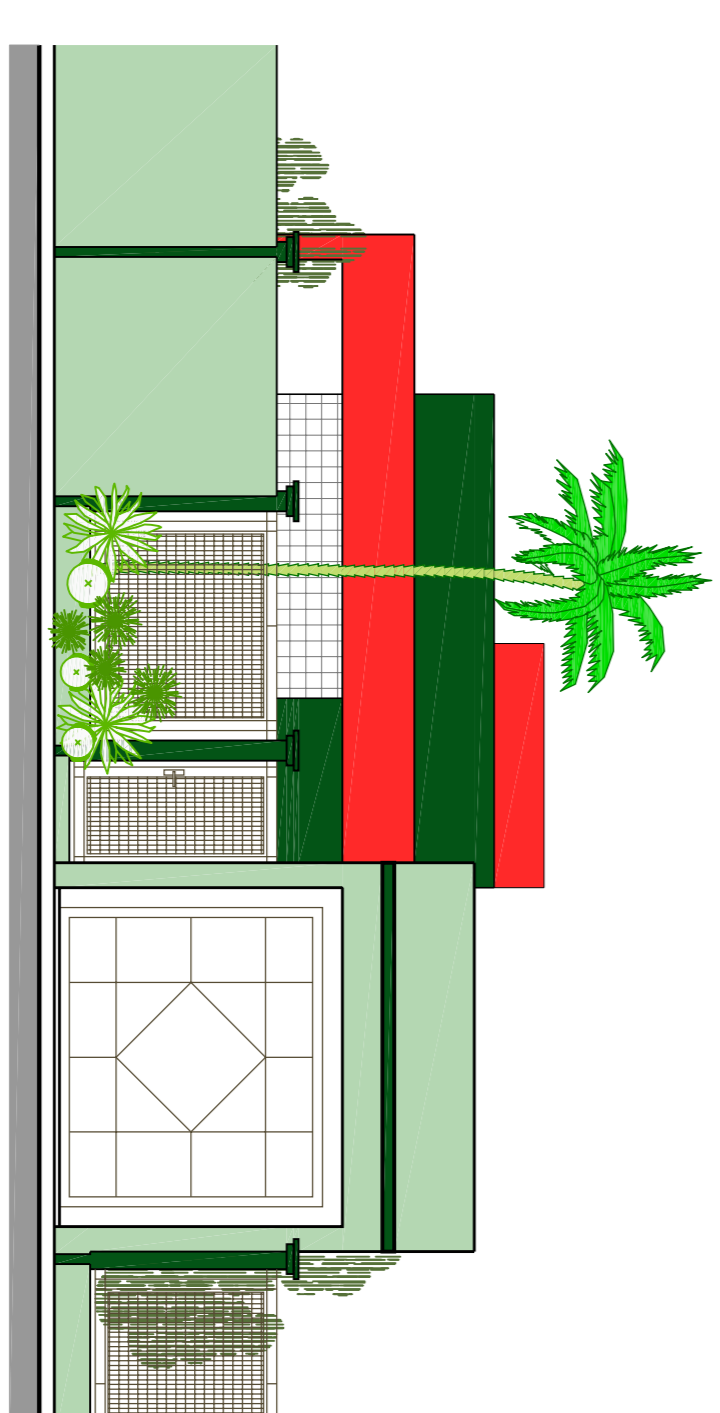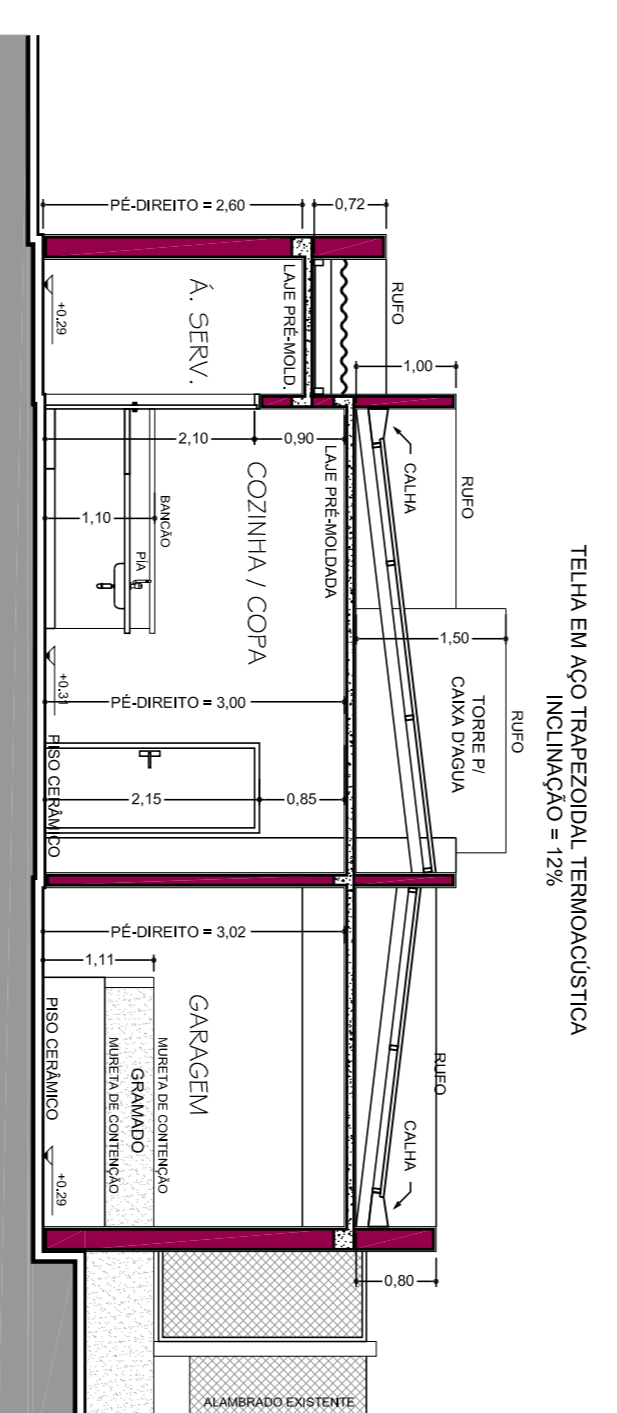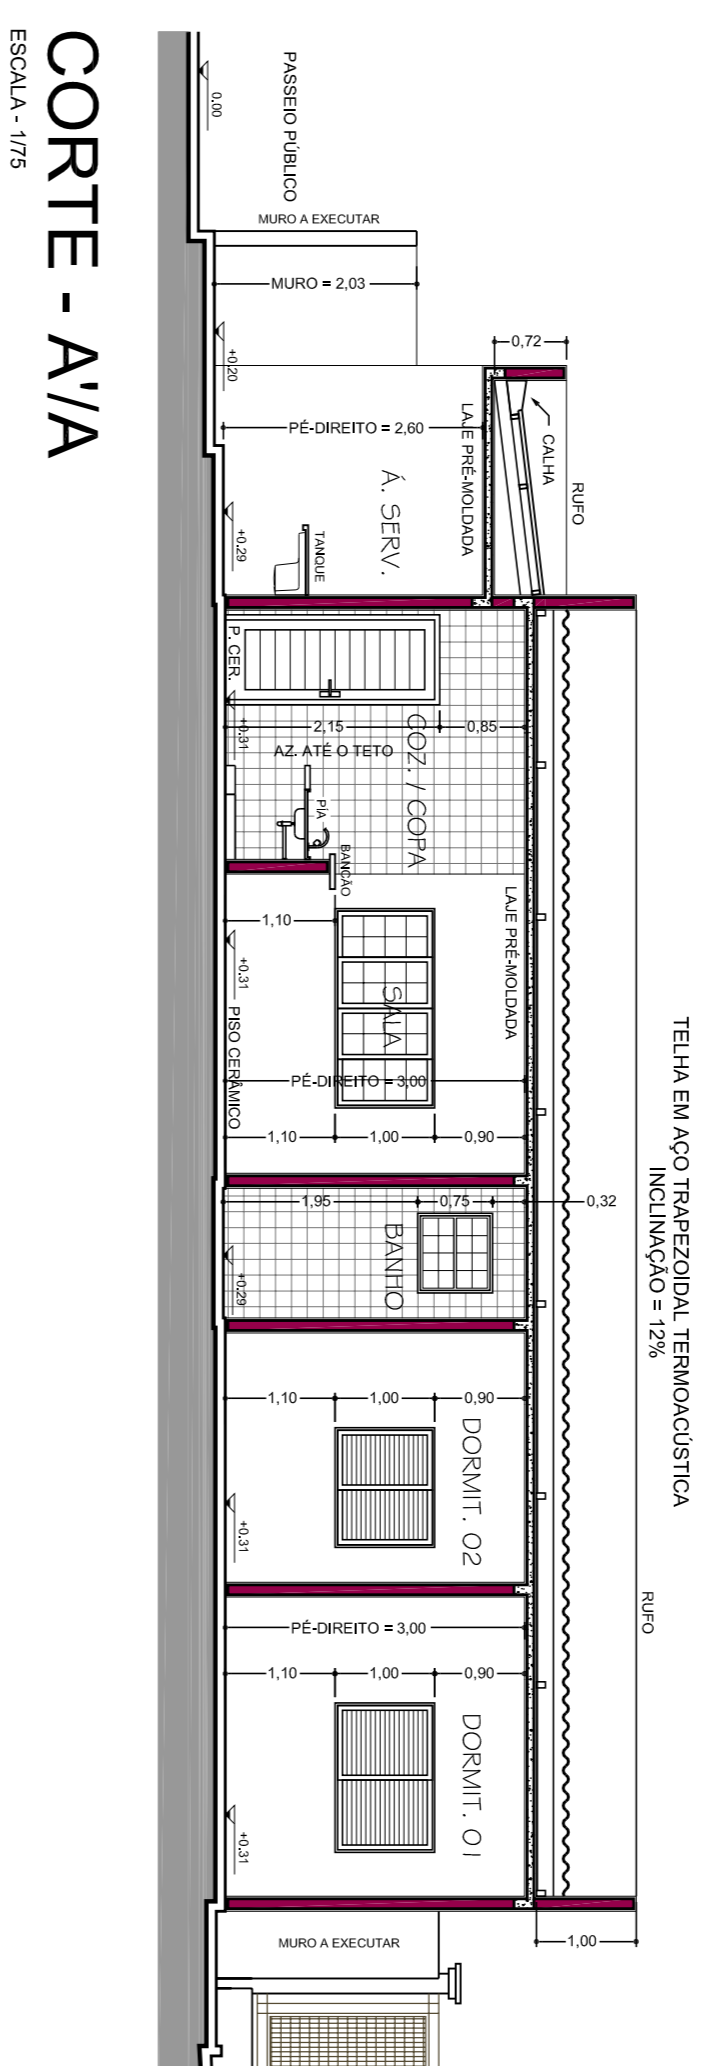

PREFEITURA DO MUNICÍPIO DE GUAIARA

SECRETARIA DE OBRAS E SERVIÇOS URBANOS

AVENIDA 1ª A - Nº 2000 - CONJUNTO HABITACIONAL "JOSÉ PUGLIESI"

PROJETO/OBRA
E.M.E.F. VERA LUCIA VITALI
(CASA DO ZELADOR)

Nº DE UNIDADES
01

TÍTULO
PROJETO ARQUITETÔNICO

ASSUNTO
PLANTAS BAIXA / IMPLANTAÇÃO / CORTES / FACHADA

LOCAL/MUNICÍPIO
AVENIDA 1ª A - Nº 2000 - CONJUNTO HABITACIONAL "JOSÉ PUGLIESI"
GUAÍRA-SP

ÁREAS:

TERRENO	13.201,48 m ²	ESCALA NOMINAL	1/75 - 1/100
CONSTRUÍDA	2.889,55 m ²	ESCALA GRÁFICA	0 10 20 30m
A CONSTRUIR	89,35 m ²	DATA	FEVEREIRO/2015
CASA DO ZELADOR		PRESENTERIA	MARÇO

TOTAL CONSTRUIDA: 2.978,90 m²

ASSINATURAS

PROJETO: SERGIU BEZERRA
 SERGIO DE MELLO
 ENGENHEIRO CIVIL
 REGISTRO MUNICIPAL Nº 006.301-1/89-7
 SAID ABOU HAMMINE FILHO
 ENGENHEIRO CIVIL
 REGISTRO Nº 006.301-1/89-7

FOLHA
ÚNICA

PREFEITURA DO MUNICÍPIO DE GUAÍRA-SP
ADMINISTRAÇÃO 2013 - 2016