



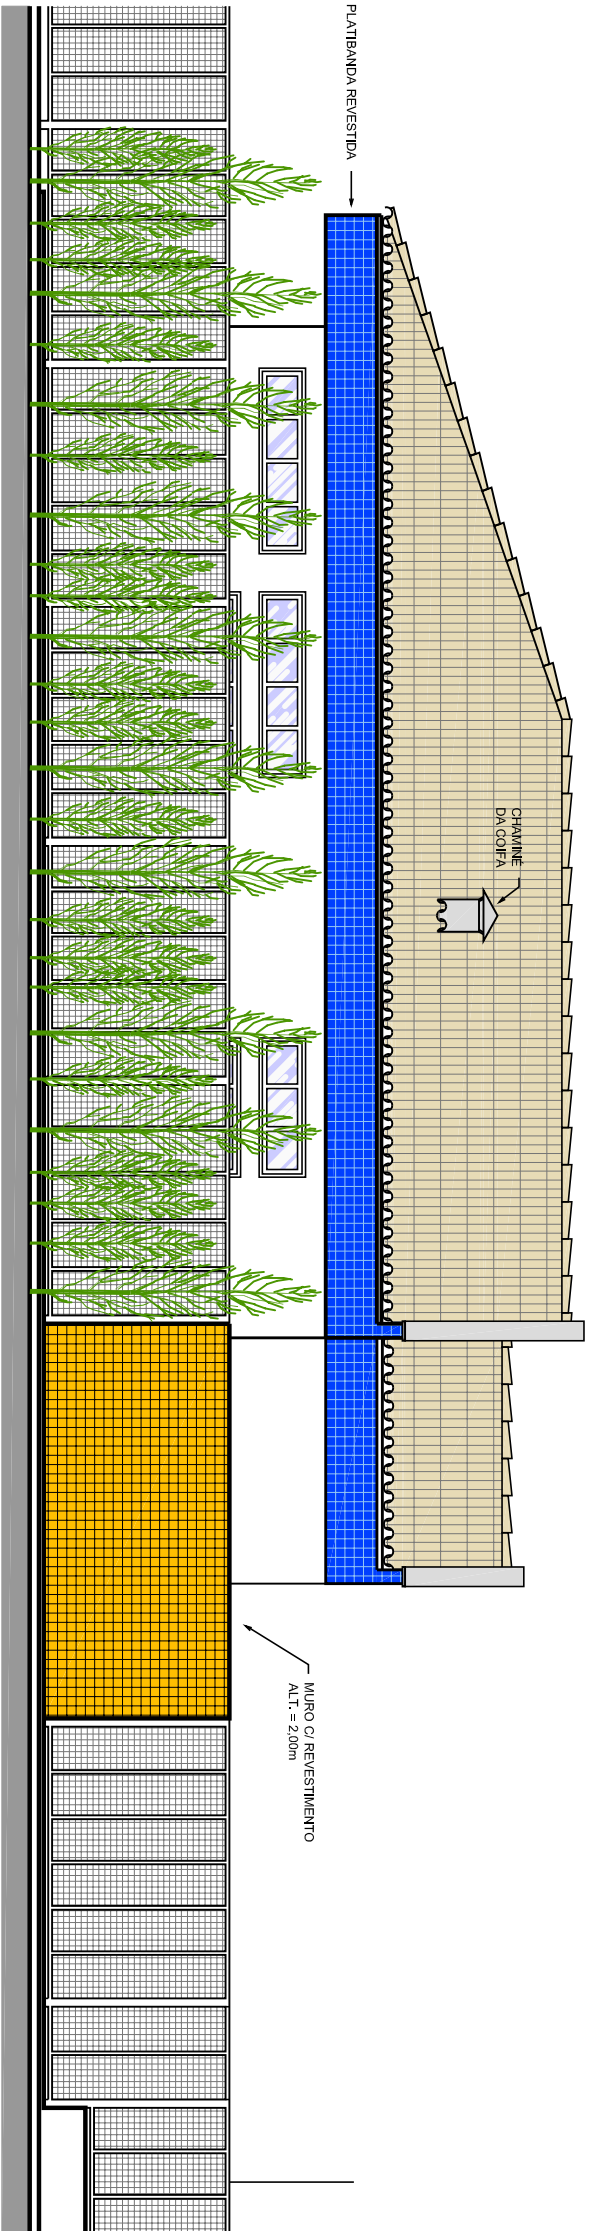


VISTA 01

ESCALA - 1/75

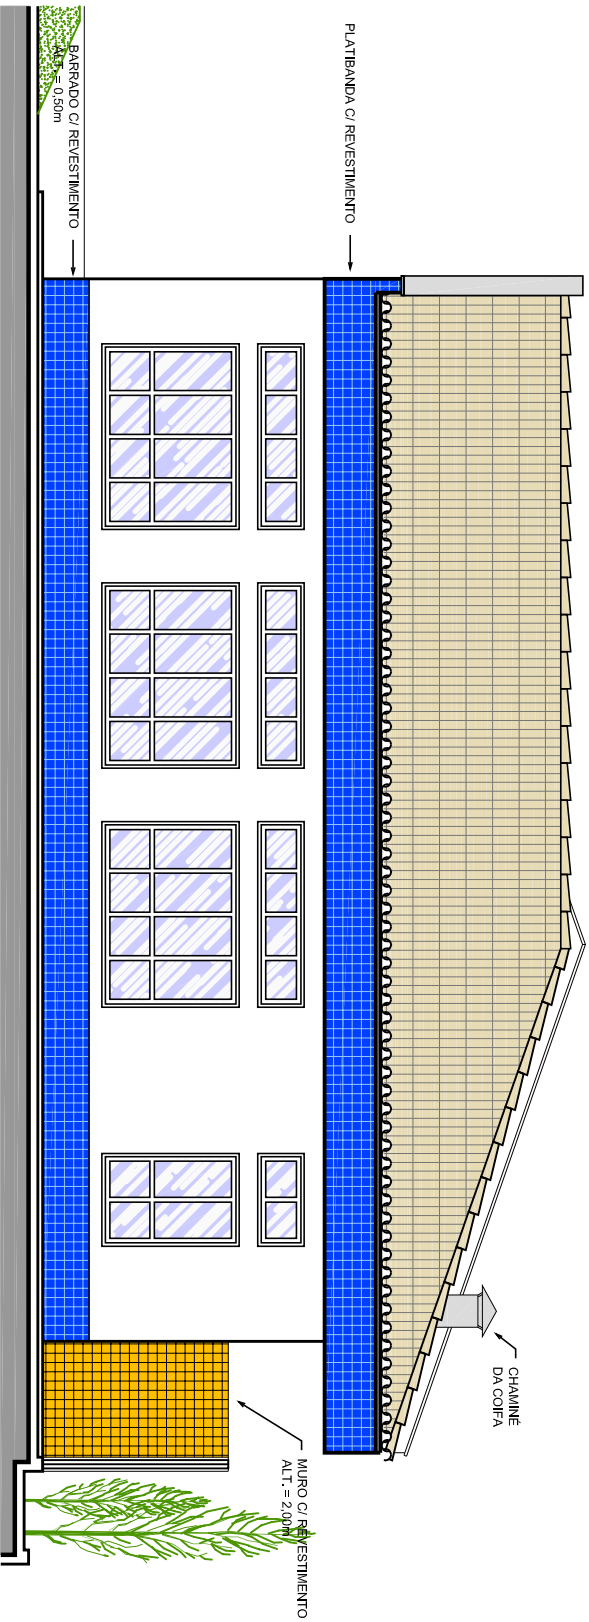


VISTA 02

ESCALA - 1/75

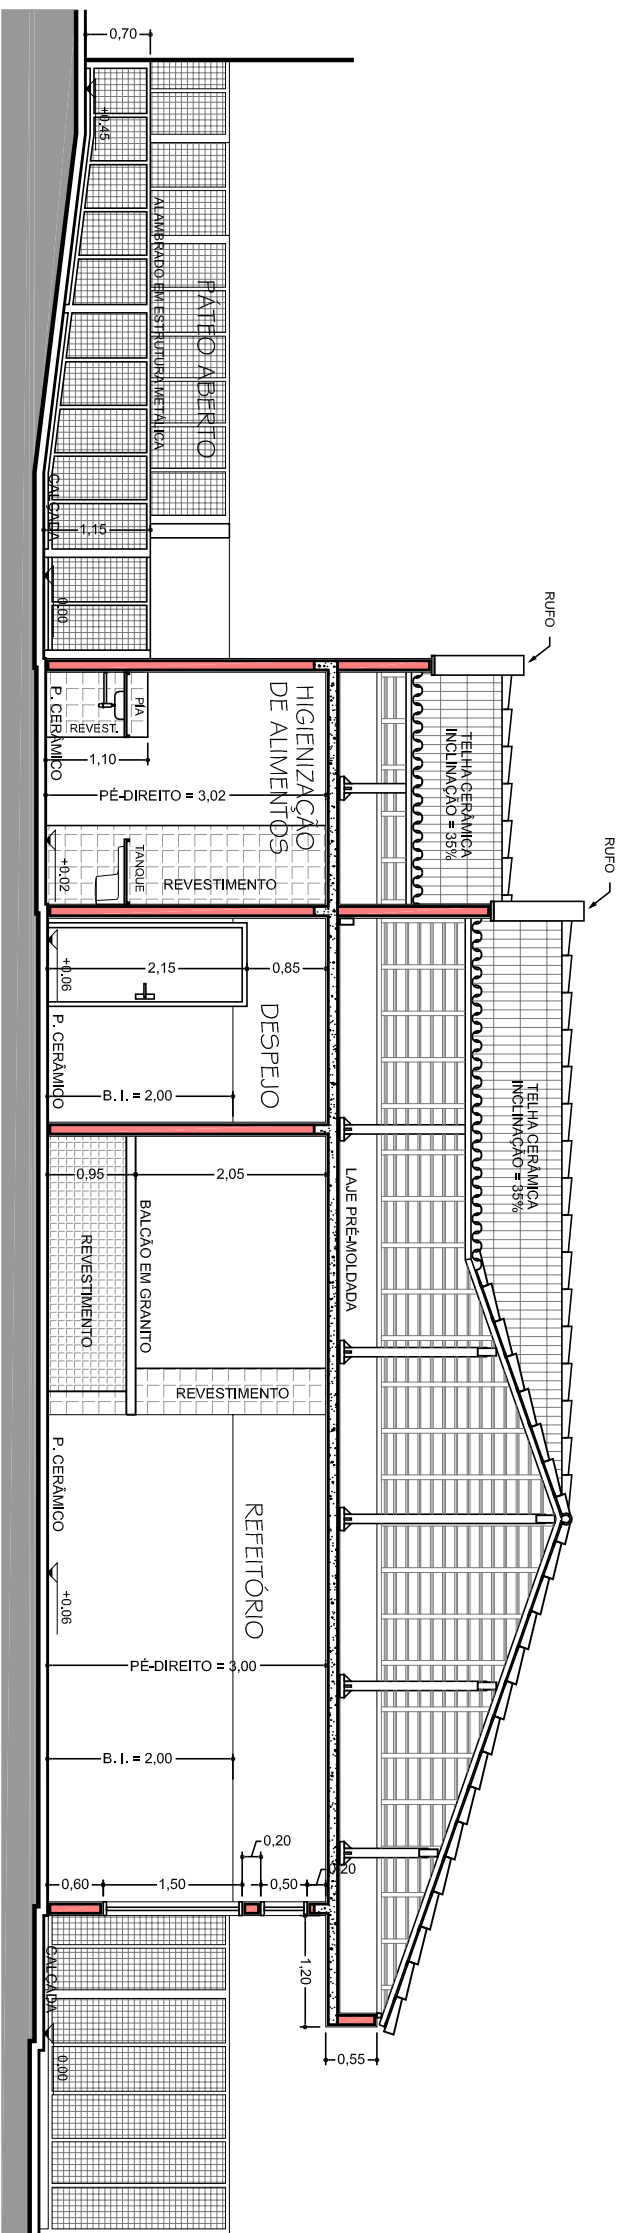


CORTE A/A

ESCALA - 1/75

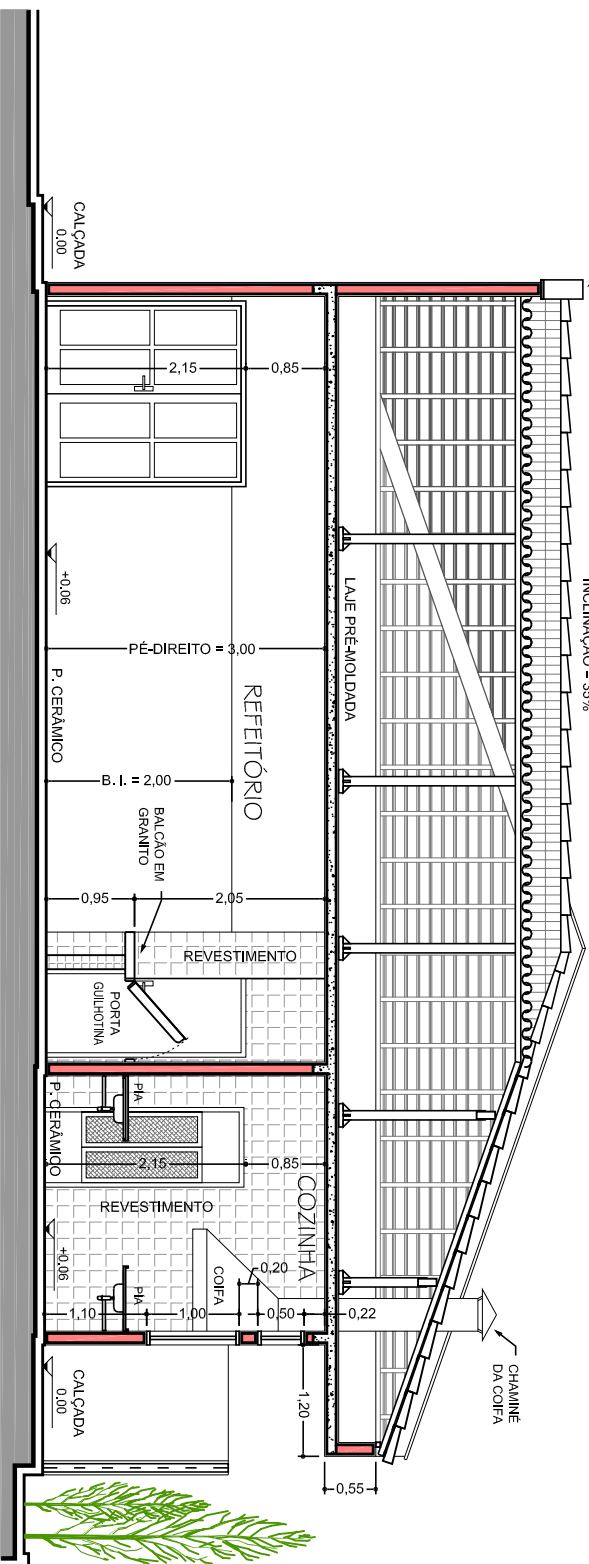

CORTE B/B


ESCALA - 1/75

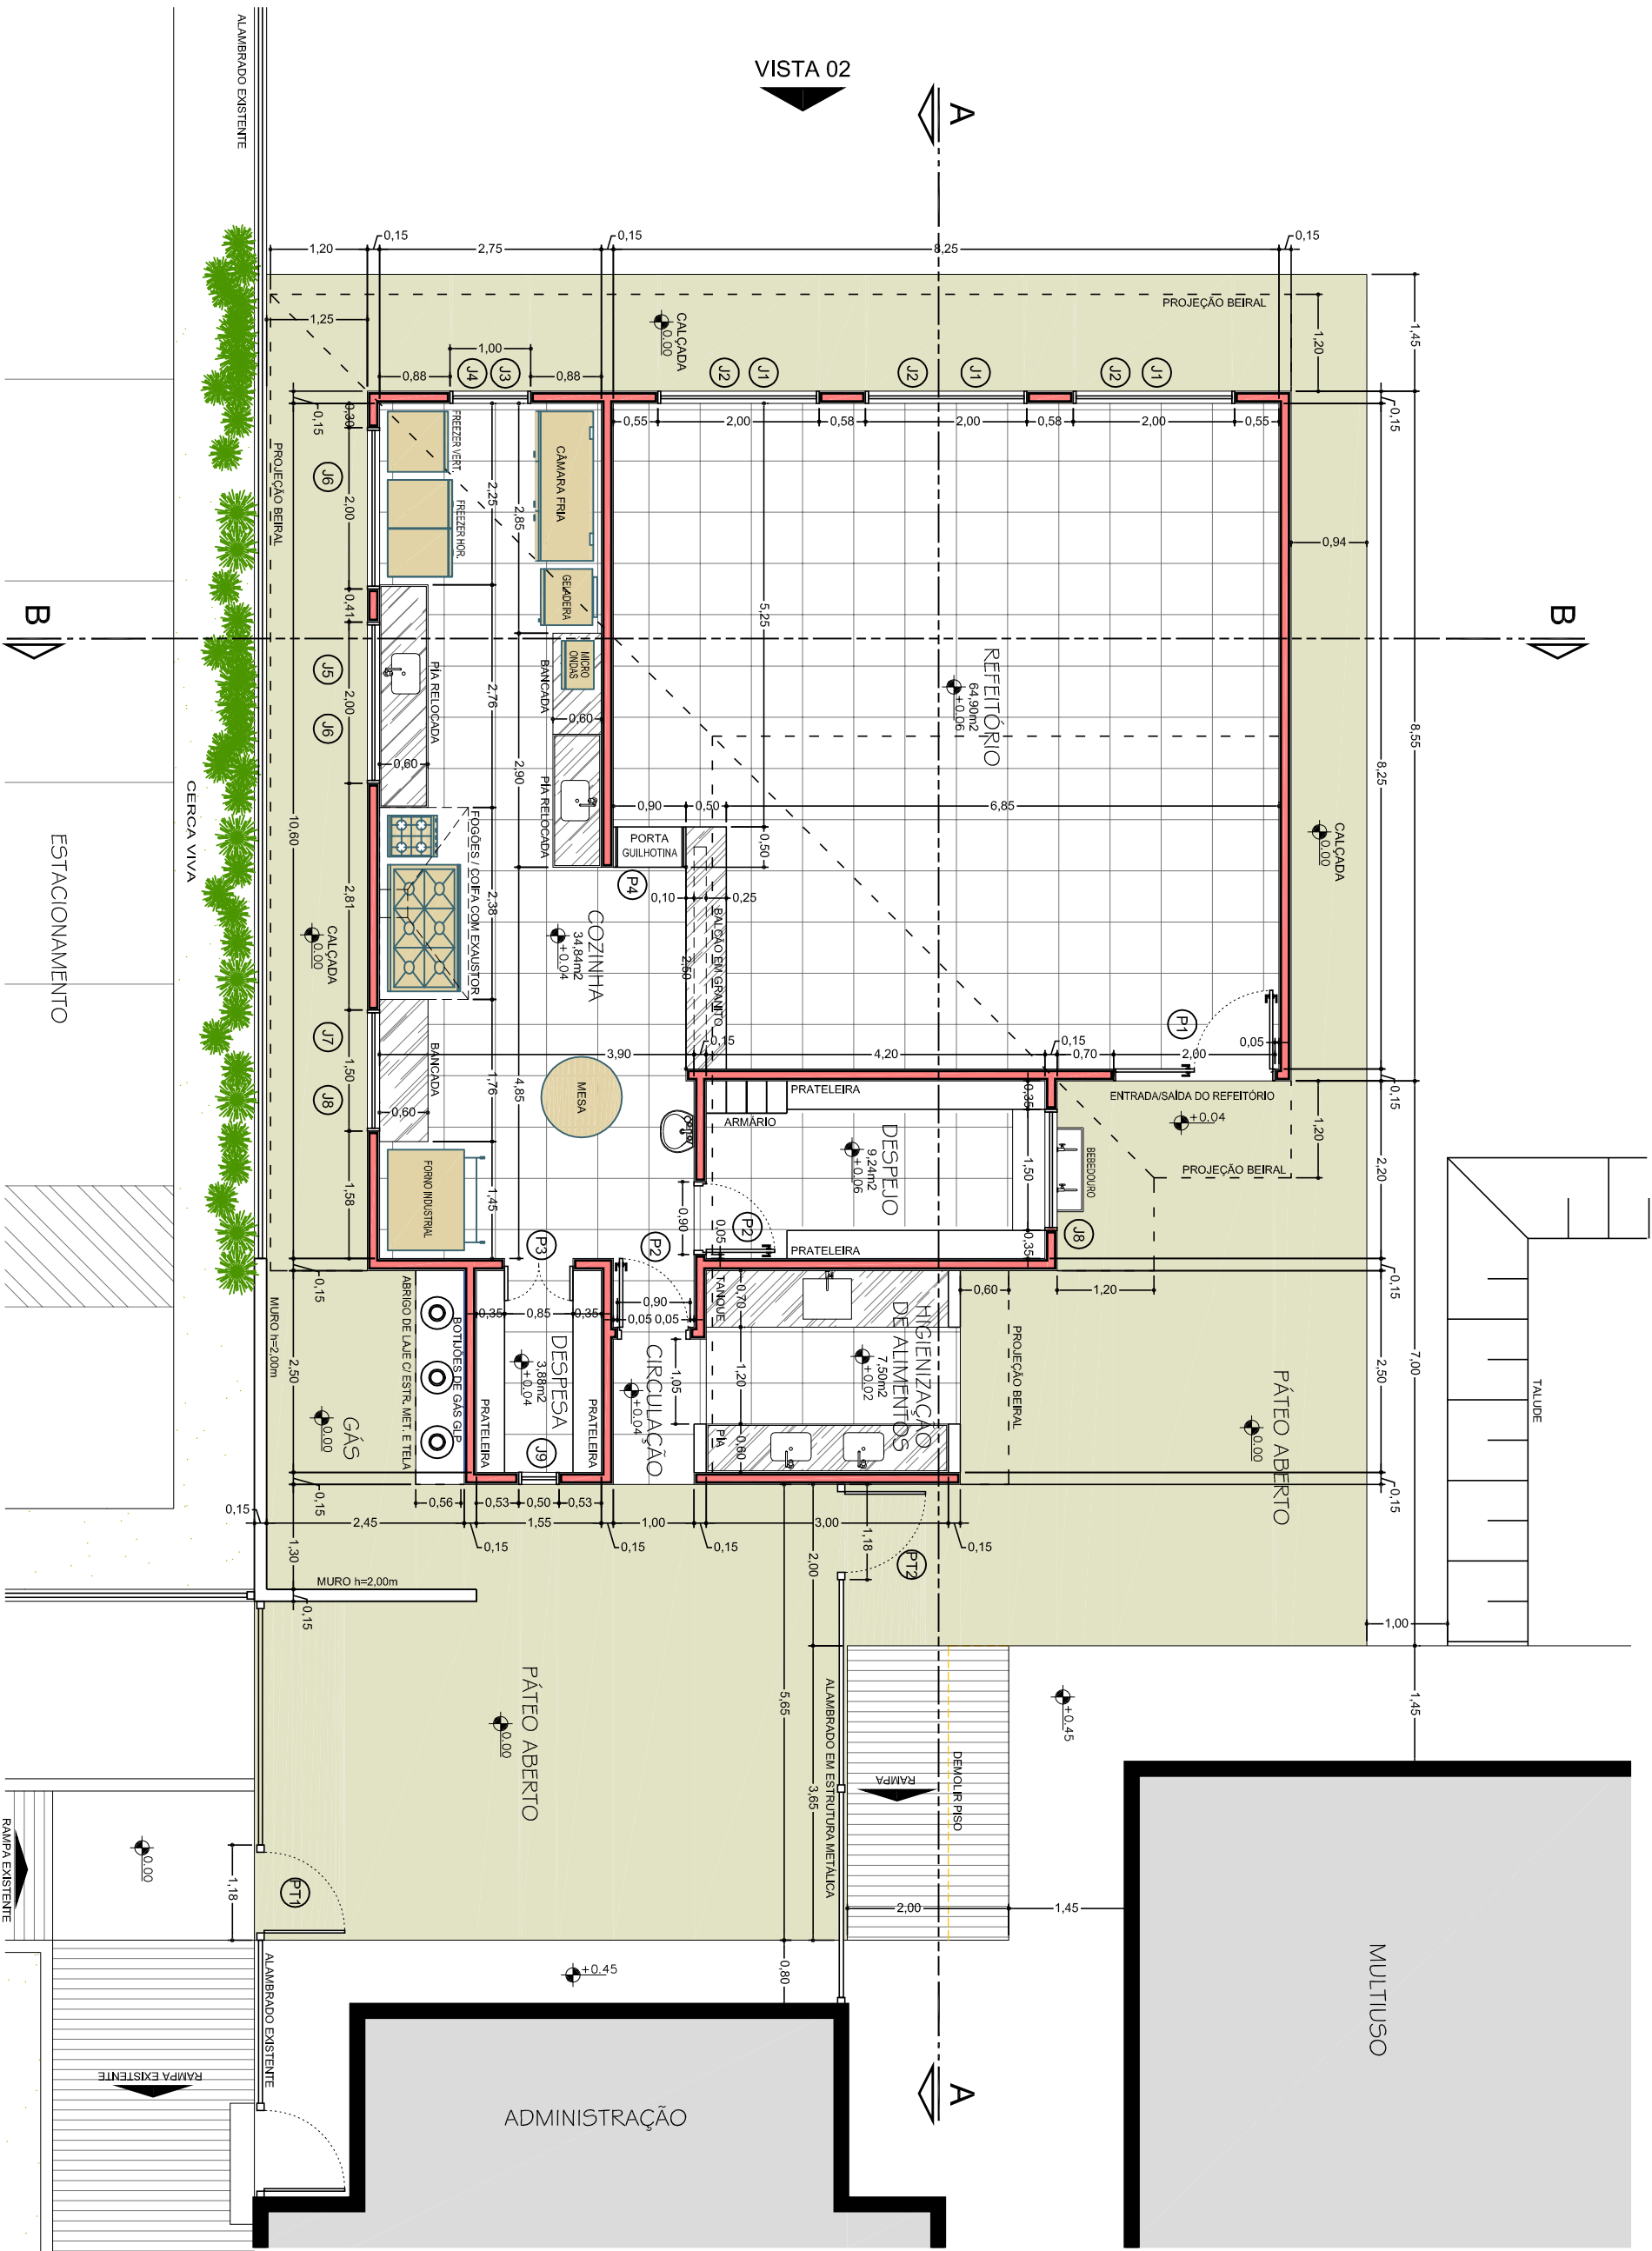

PLANTA BAIXA

ÁREA = 134,29 m<sup>2</sup>

ESCALA - 1/75

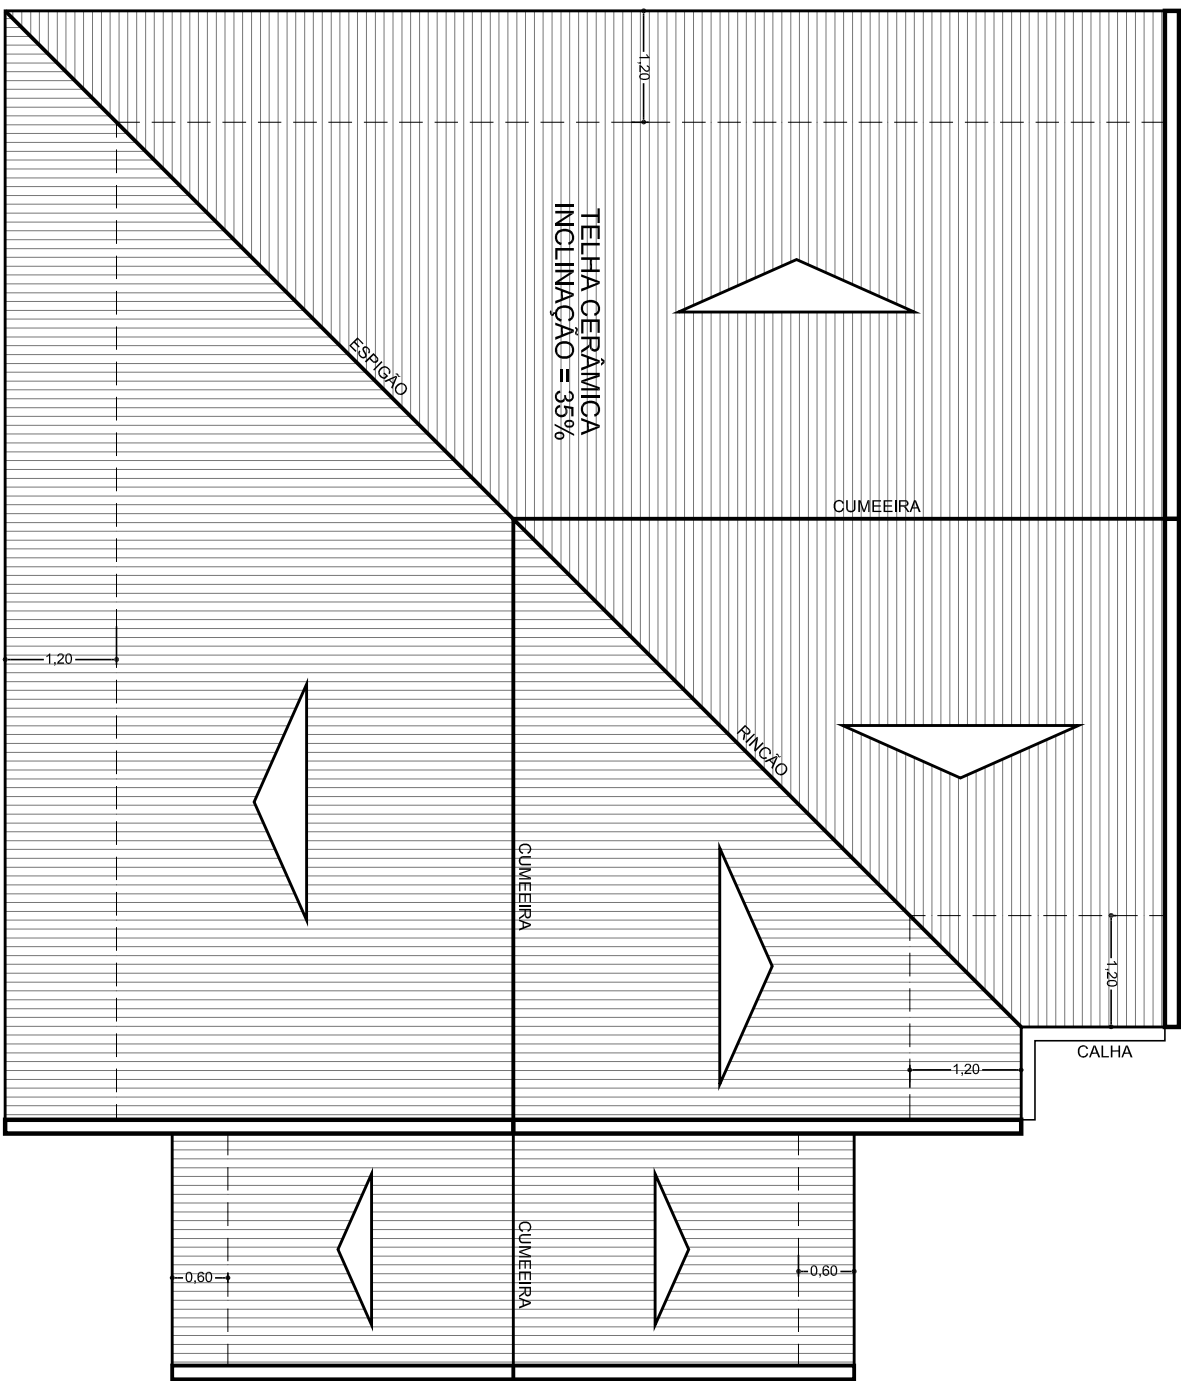

COBERTURA

ESCALA - 1/75

| QUADROS DE ESQUADRIAS |            |             |          |          |
|-----------------------|------------|-------------|----------|----------|
| PORTA                 | DIMENSÕES  | TIPO        | MATERIAL | BANDEIRA |
| P1                    | 200 x 2,10 | ABRIR       | METALICO | QUANT    |
| P2                    | 100 x 2,10 | ABRIR       | MADEIRA  | 2,00     |
| P3                    | 100 x 1,50 | VAN VEH     | MADEIRA  | 1,00     |
| P4                    | 100 x 1,50 | GUICHETINA  | MADEIRA  | 1,00     |
| PORTÃO                | DIMENSÕES  | TIPO        | MATERIAL | BANDEIRA |
| P11                   | 100 x 2,10 | ABRIR       | METALICO | QUANT    |
| P12                   | 100 x 1,50 | ABRIR       | METALICO | 1,00     |
| JANELA                | DIMENSÕES  | TIPO        | MATERIAL | PERFIL   |
| J1                    | 200 x 1,50 | BRASILIANTE | METALICO | 6,00     |
| J2                    | 200 x 1,50 | BRASILIANTE | METALICO | 3,00     |
| J3                    | 100 x 1,50 | BRASILIANTE | METALICO | 6,00     |
| J4                    | 100 x 1,50 | BRASILIANTE | METALICO | 2,30     |
| J5                    | 200 x 1,50 | BRASILIANTE | METALICO | 1,10     |
| J6                    | 200 x 1,50 | BRASILIANTE | METALICO | 1,10     |
| J7                    | 100 x 1,50 | BRASILIANTE | METALICO | 1,10     |
| J8                    | 150 x 1,50 | BRASILIANTE | METALICO | 2,30     |
| J9                    | 150 x 1,50 | BRASILIANTE | METALICO | 2,30     |

| REVISÃO                                                                | DESCRIÇÃO     | DATA       | DESENHO | APPROVAÇÃO |
|------------------------------------------------------------------------|---------------|------------|---------|------------|
| 0                                                                      | ENTREGA FINAL | 15/12/2015 | MANOEL  | S. HAMMKE  |
| Projeto: <b>PREFEITURA DO MUNICÍPIO DE GUARÁ</b>                       |               |            |         |            |
| Arquitetônico: <b>REFORMA E AMPLIAÇÃO DO CEI "NÍLCE FLAUJO AKASHI"</b> |               |            |         |            |
| Proprietário: <b>PREFEITURA DO MUNICÍPIO DE GUARÁ</b>                  |               |            |         |            |
| Administração: <b>ADMINISTRAÇÃO 2015/2016</b>                          |               |            |         |            |
| Local: <b>ÁREA 1587 N° 1248 ENTRE AS AVENIDAS 57A E 77A</b>            |               |            |         |            |
| Condição: <b>CONDIÇÃO: JARDIM PEREIRA LEIS - GUARÁ-SP</b>              |               |            |         |            |
| Assinatura: <b>S. HAMMKE</b>                                           |               |            |         | 02/04      |
| PREFEITURA DO MUNICÍPIO DE GUARÁ                                       |               |            |         |            |
| S. HAMMKE                                                              |               |            |         |            |