



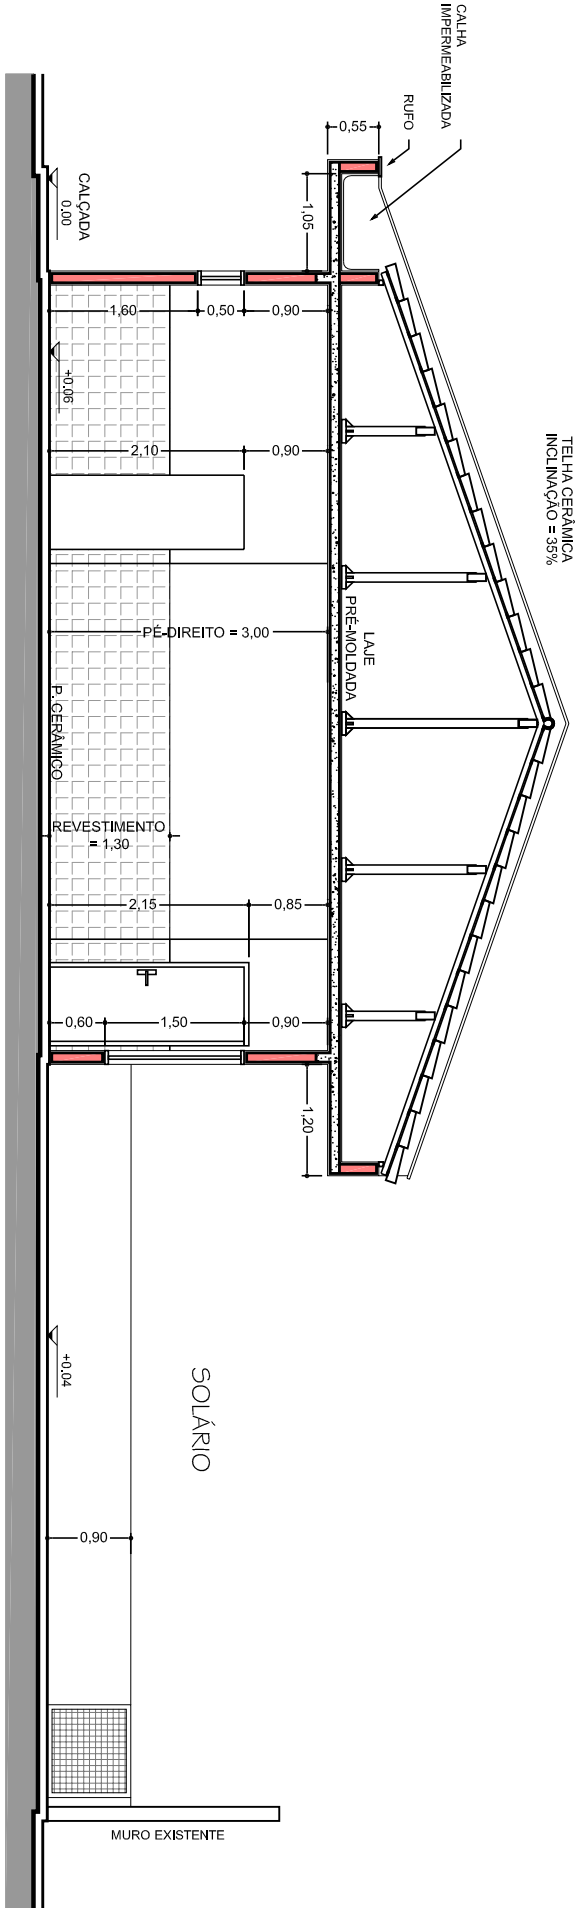


CORTE A/A

ESCALA - 1/75

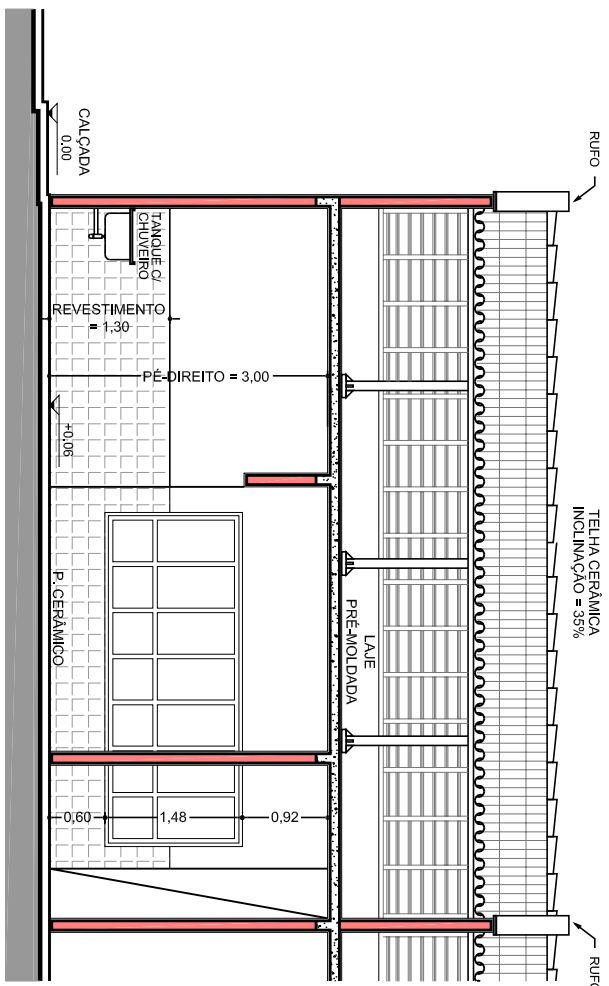


CORTE B/B

ESCALA - 1/75

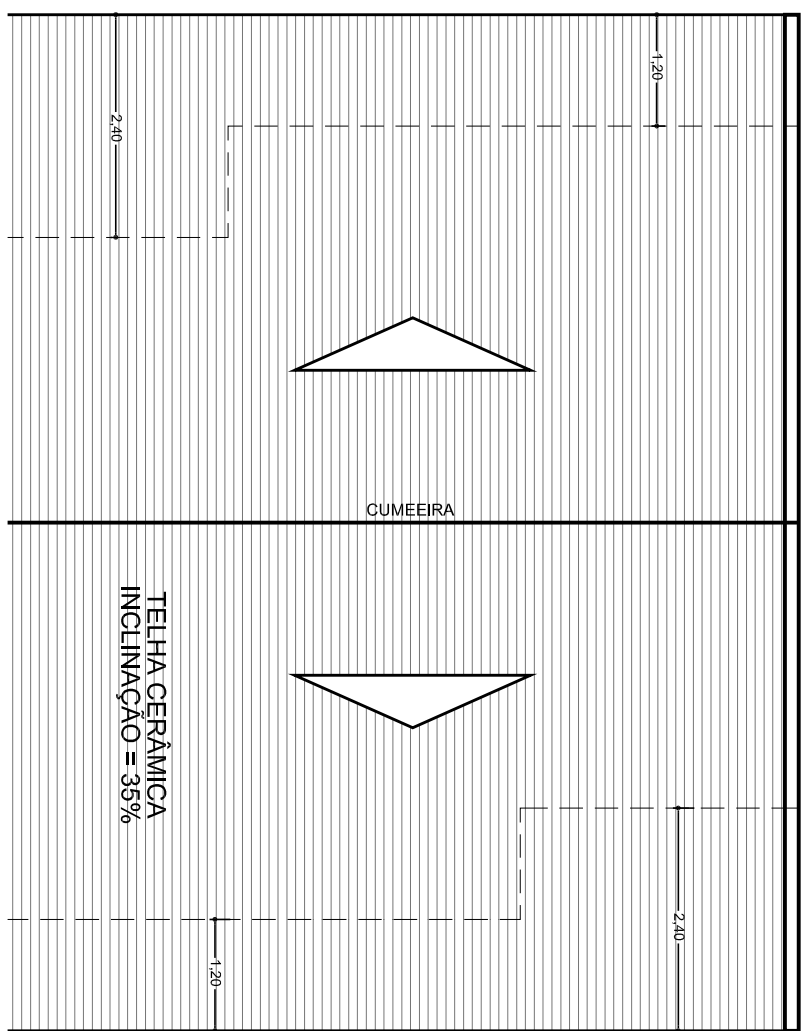

COBERTURA


ESCALA - 1/75

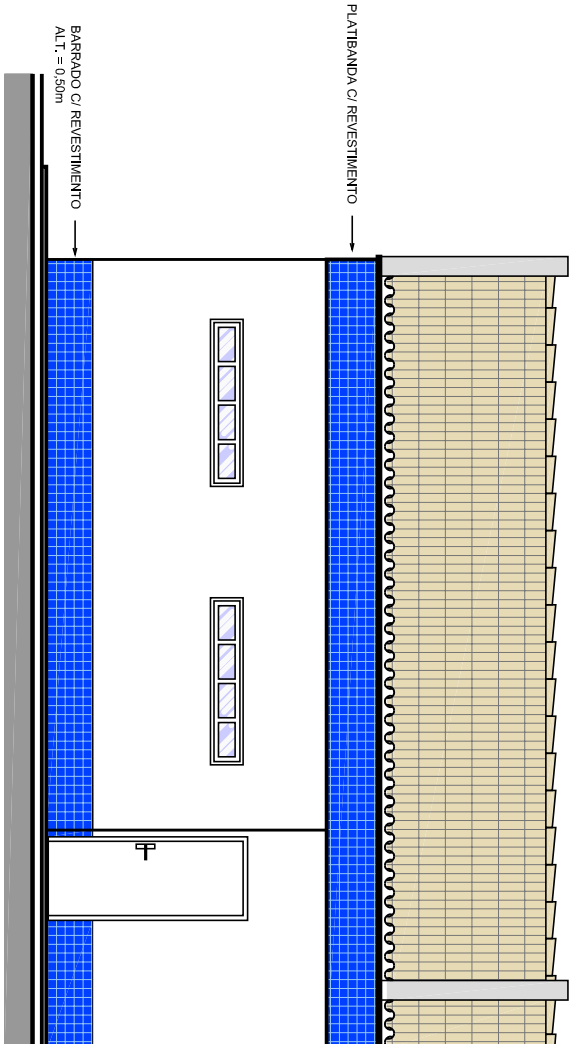

VISTA 01

ESCALA - 1/75

VISTA 01

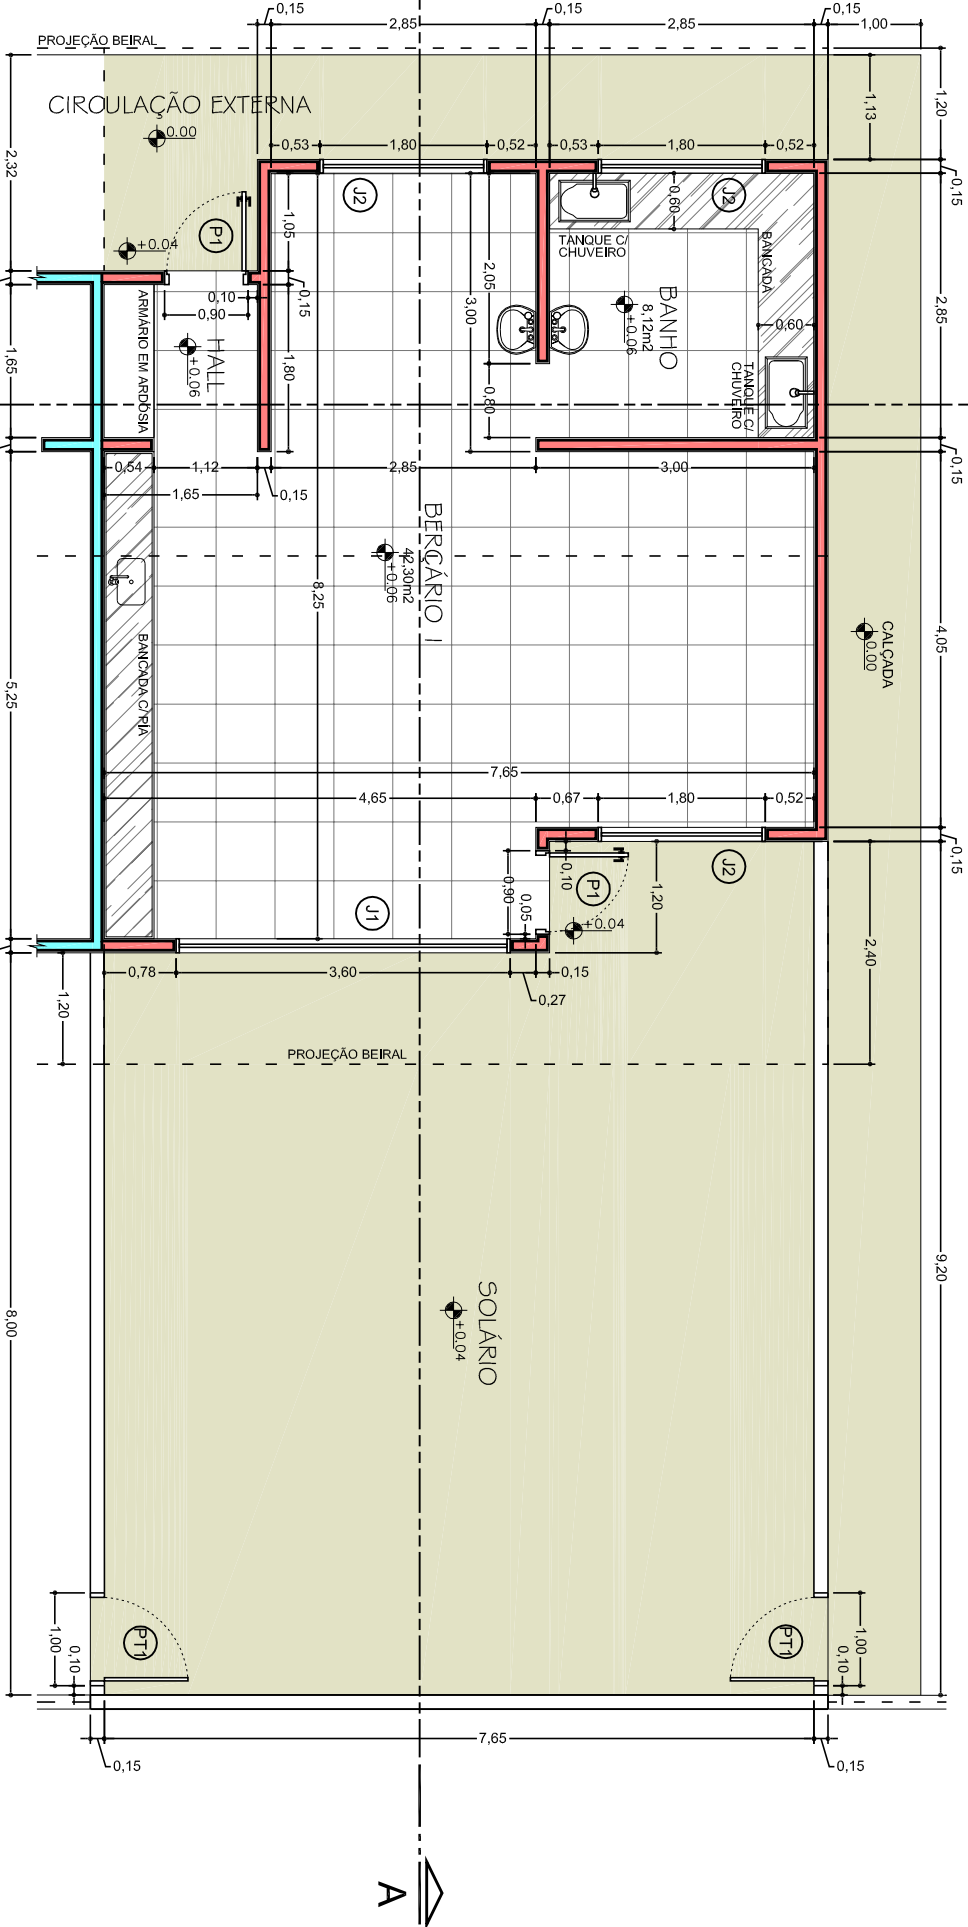

PLANTA BAIXA

ÁREA = 51,11 m2


ESCALA - 1/75

QUADROS DE ESQUADRIAS

PORTA	DIMENSÕES	TIPO	MATERIAL	BANDEIRA	QUANT.
P1	170 x 210	CORNER	METALICO		2
P2	170 x 210	CORNER	METALICO		2
PORTAO	DIMENSÕES	TIPO	MATERIAL	BANDEIRA	QUANT.
P1	600 x 600	ABRIR	METALICO		2
JANELA	DIMENSÕES	TIPO	MATERIAL	PEÇONEL	QUANT.
J1	100 x 150	ABSLUANTE	METALICO		1
J2	100 x 150	ABSLUANTE	METALICO		1
J3	100 x 150	ABSLUANTE	METALICO		1

QUADROS DE ESQUADRIAS

PORTA	DIMENSÕES	TIPO	MATERIAL	BANDEIRA	QUANT.
P1	170 x 210	CORNER	METALICO		2
P2	170 x 210	CORNER	METALICO		2
JANELA	DIMENSÕES	TIPO	MATERIAL	PEÇONEL	QUANT.
J1	100 x 150	ABSLUANTE	METALICO		1
J2	100 x 150	ABSLUANTE	METALICO		1
J3	100 x 150	ABSLUANTE	METALICO		1

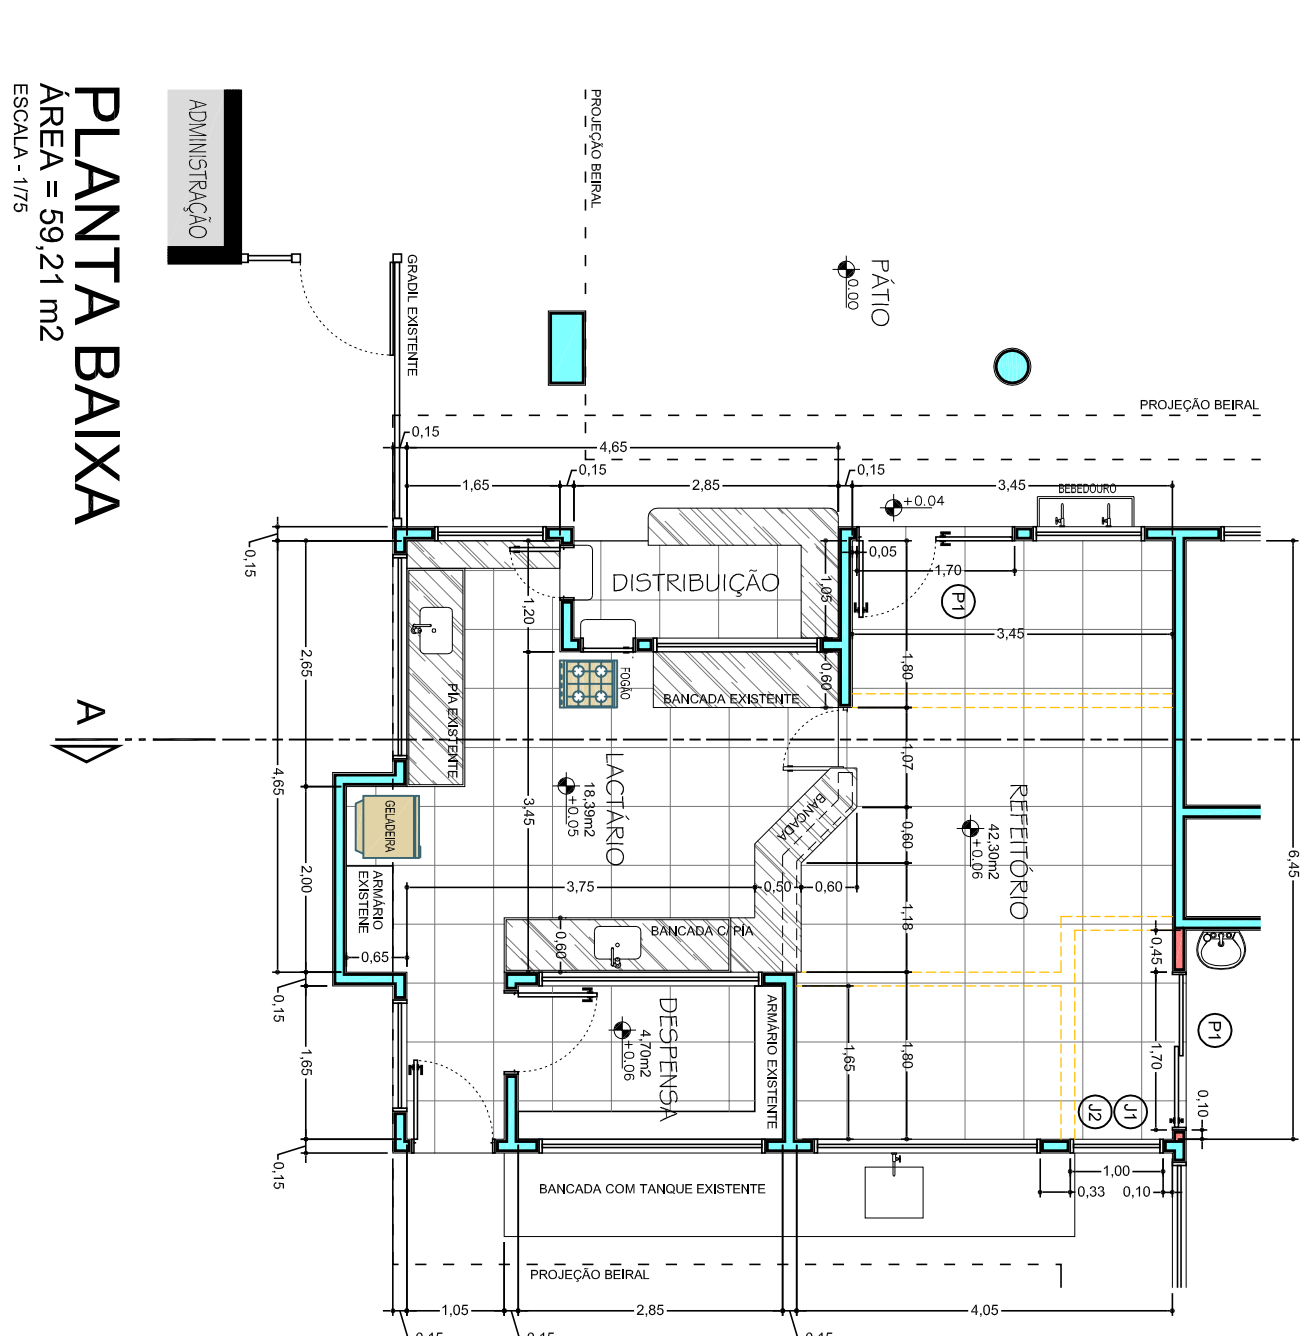

PLANTA BAIXA

ÁREA = 59,21 m2

ESCALA - 1/75

CORTE A/A

ESCALA - 1/75

VISTA 01

ESCALA - 1/75

REVISÃO	DESCRIÇÃO	DATA	DESENHO	APPROVAÇÃO
0	ENTREGA INICIAL	15/12/2015	MARCO	S. HAMANE
Projeto: PREFEITURA DO MUNICÍPIO DE GUARÁ				
Título: REFORMA E AMPLIAÇÃO DO CEI "NILCE FLÁVIO AKASHI"				
Proprietário: PREFEITURA DO MUNICÍPIO DE GUARÁ				
Administrador: ADMINISTRAÇÃO 2015/2016				
Local: AVENIDA N° 1248 ENTRE AS AVENIDAS 57A e 77A				
Condição: CONDIÇÃO DE BOM ESTADO				
Assessoria: ARQUITETÔNICO				
Data: 04/04				

PREFEITURA DO MUNICÍPIO DE GUARÁ	SÃO AGOSTINHO FILHO
CEI N° 1248 ENTRE AS AVENIDAS 57A e 77A	RESPONSÁVEL TÉCNICO
SEDE DE BOM ESTADO	DATA: 04/04/2015