




PLANTA BAIXA
ESCALA 1:50

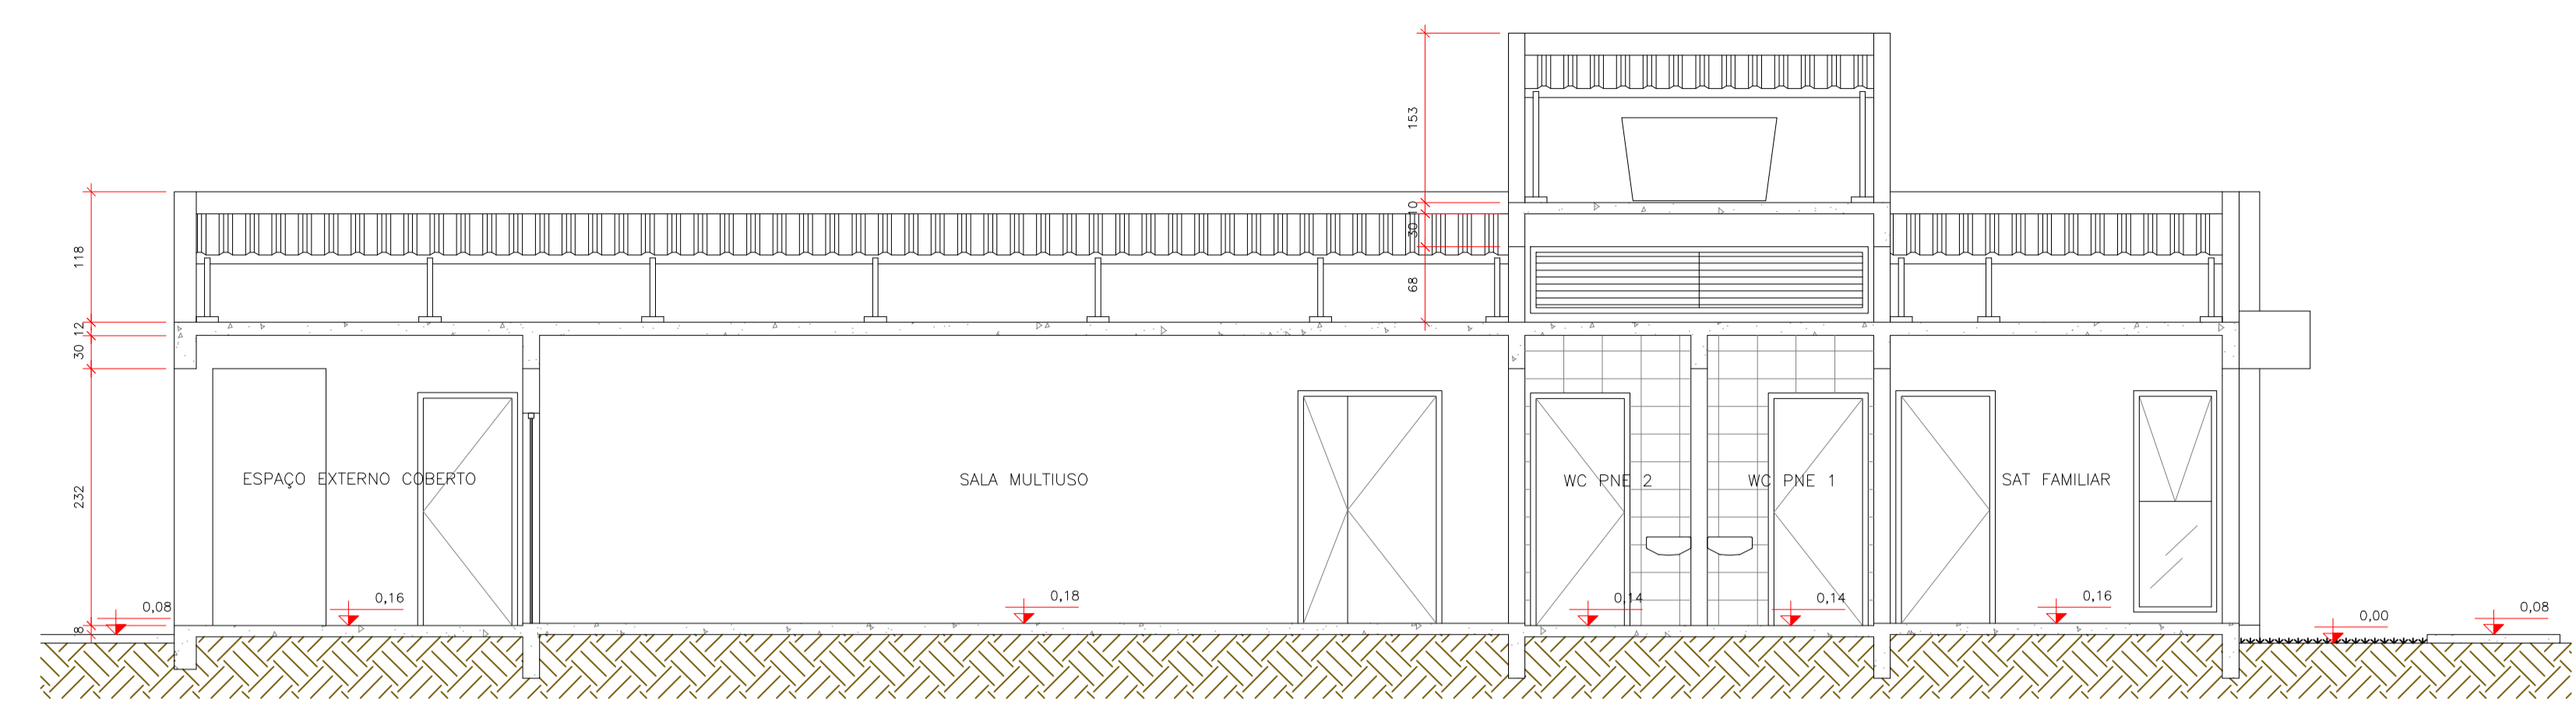

CORTE B-B
ESCALA 1:50

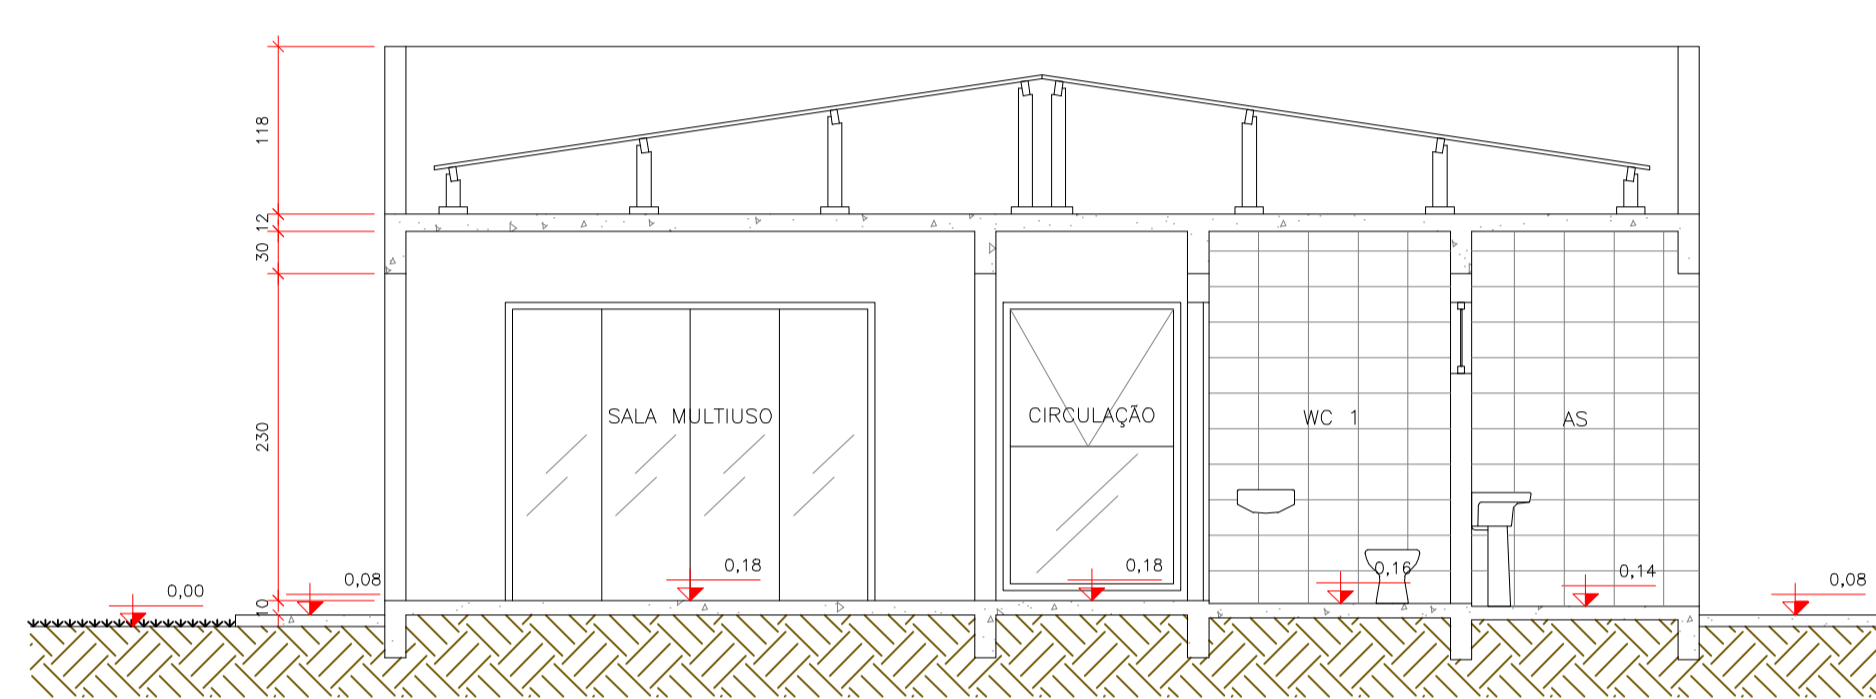

CORTE A-A
ESCALA 1:50

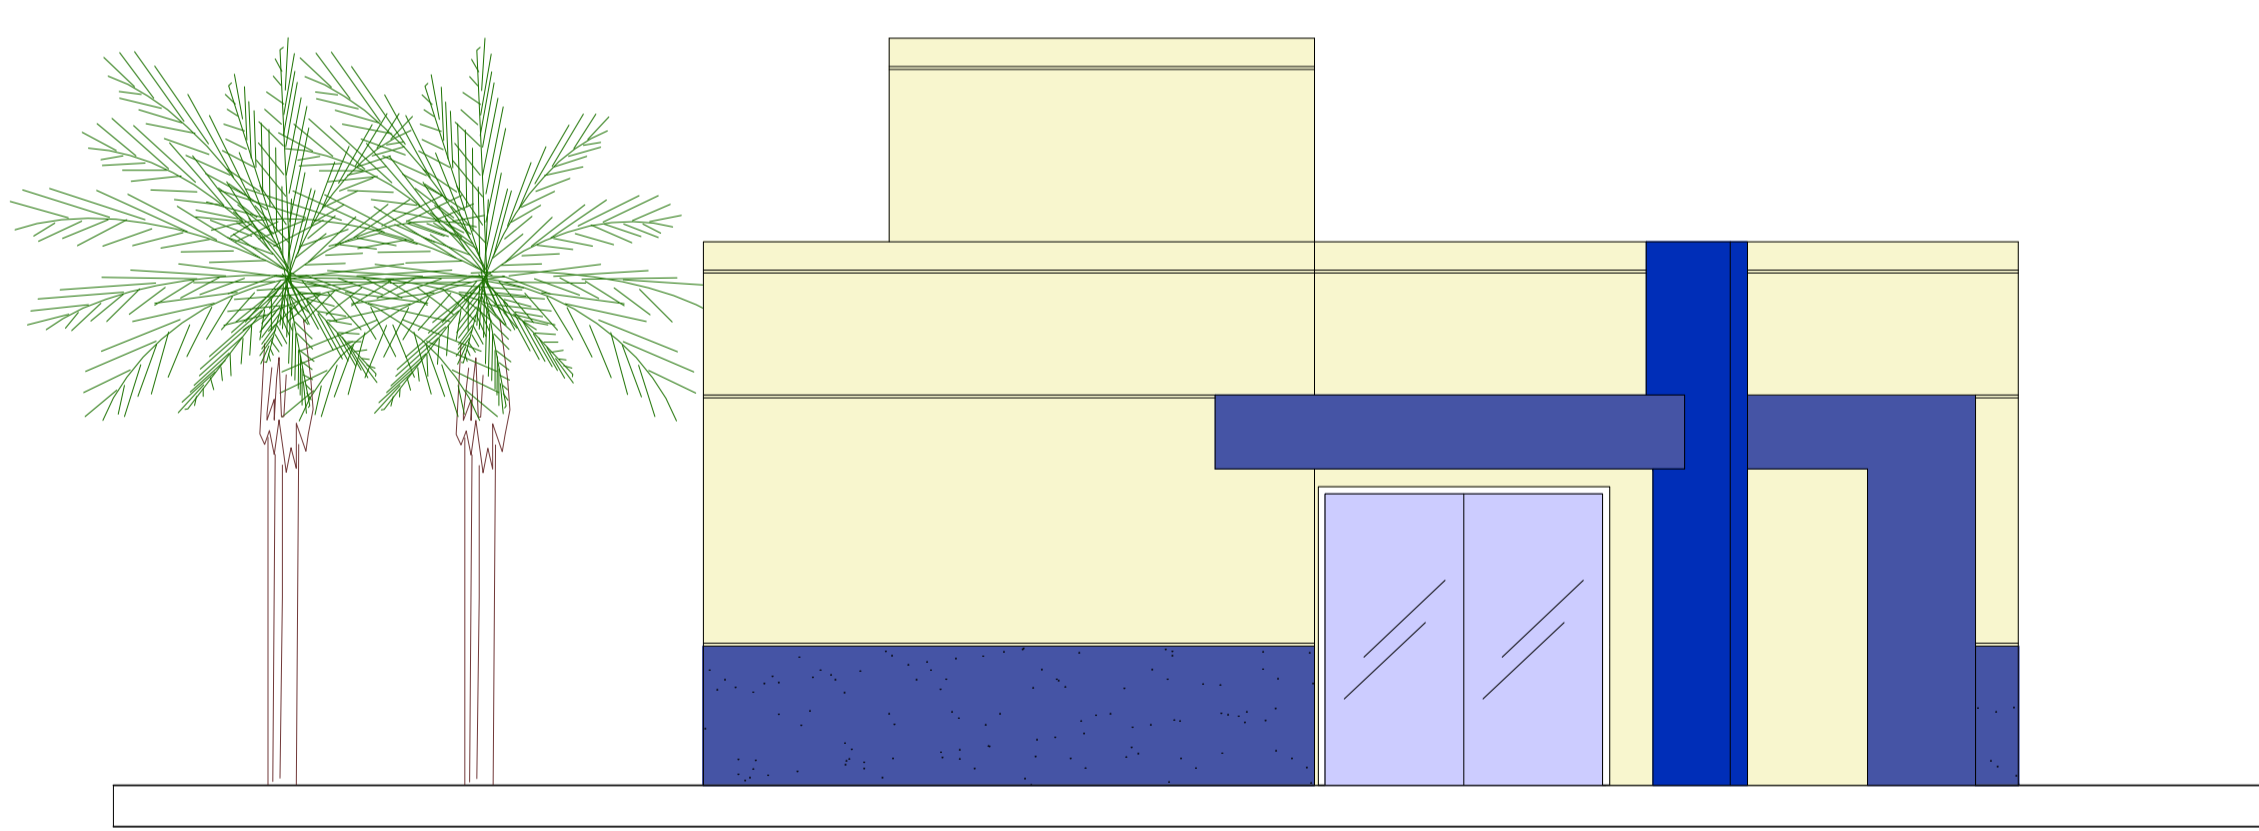

FACHADA
ESCALA 1:50

QUADRO DE ESQUADRIAS:

COD	DIMENSÕES	PEITORIL	TIPO	MATERIAL
JV-1	125x200	10	MEIA BASCULANTE	VIDRO TEMP. TRANSP. 8mm
JV-2	200x100	110	DE CORRER 4 FOLHAS	VIDRO TEMP. TRANSP. 8mm
JV-3	120x50	160	BASCULANTE	VIDRO TEMP. TRANSP. 8mm
JV-4	120x100	110	DE CORRER 2 FOLHAS	VIDRO TEMP. TRANSP. 8mm
JV-5	150x50	160	BASCULANTE	VIDRO TEMP. TRANSP. 8mm
JV-6	165x200	10	MEIA BASCULANTE	VIDRO TEMP. TRANSP. 8mm
JV-7	75x200	10	MEIA BASCULANTE	VIDRO TEMP. TRANSP. 8mm
PV-1	205x210	-	DE CORRER 4 FOLHAS	VIDRO TEMP. TRANSP. 8mm
PV-2	260x210	-	DE CORRER 2 FOLHAS	VIDRO TEMP. TRANSP. 8mm
PM-1	80x210	-	DE ABRIR	MADEIRA C/ TINTA ESMALTE
PM-2	60x210	-	DE ABRIR	MADEIRA C/ TINTA ESMALTE
PM-3	120x210	-	DE ABRIR 2 FOLHAS	MADEIRA C/ TINTA ESMALTE

QUADRO DE ACABAMENTOS:

CÔMODO	PISO	PAREDE	TETO
RAMPA 1, RAMPA 2	CIMENTADO ALISADO QUEIMADO	-	-
ACESSO COBERTO, ESPAÇO EXTERNO COBERTO	CIMENTADO ALISADO QUEIMADO	TINTA ACRÍLICA SOBRE REV. REBOCADO	TINTA ACRÍLICA SOBRE REV. DE GESSO
RECEPÇÃO, SAT FAMILIAR, CIRCULAÇÃO, SALA MULTIUSO, ADMINISTRAÇÃO	CIMENTADO ALISADO QUEIMADO C/ RODAPÉ DE MADEIRA DE 7cm	TINTA ACRÍLICA SOBRE REV. EMASSADO	TINTA ACRÍLICA SOBRE REV. DE GESSO
WC PNE 1, WC PNE 2, ALMOXARIFADO, COZINHA, WC 1, WC2, AS	CERÂMICA ESMALTADA 35x35cm	CERÂMICA ESMALTADA 25x35cm	TINTA ACRÍLICA SOBRE REV. DE GESSO
FACHADA	-	TINTA ACRÍLICA SOBRE REV. REBOCADO C/ FAIXA INFERIOR DE 1m DE TEXTURA	-
ÁREA EXTERNA	CALÇAMENTO DE CONCRETO ALISADO	-	-

REVISÕES	número	descrição	data
01		ALTERAÇÃO NOS ACABAMENTOS E ESQUADRIAS	OUT/2019

MUNICÍPIO DE GUAIRÁ
CNPJ nº. 48.344.014/0001-59
Av. Gabriel Garcia Leal, nº. 676 - Maracá - Guairá/SP
Fone: (17) 3332-5100
Site: www.guaira.sp.gov.br - Correo: prefeitura@guaira.sp.gov.br

IDENTIFICAÇÃO
projeto
CONSTRUÇÃO DO CENTRO DE REFERÊNCIA DE ASSISTÊNCIA SOCIAL DO MUNICÍPIO DE GUAIRÁ

localização
AV. 25, Nº. 1883 - PD. MÁRIO LANO GUAIRÁ/SP

titulo
ARQUITETURA código | folha
ARQ | 01/02

assunto
**PLANTA BAIXA
CORTES
FACHADA**

escala gráfica	escala nominal	data
	1:50	OUT/2019

ASSINATURAS
proprietário

JOSÉ EDUARDO COSCRATO LEIUS
PREFEITO MUNICIPAL
CPF Nº. 100.705.228-71

projetista
JOSÉ EUMYDIO DE OLIVEIRA NETO
CREA/SP Nº. 508377287
ART Nº. 28027230181306886

APROVAÇÃO