



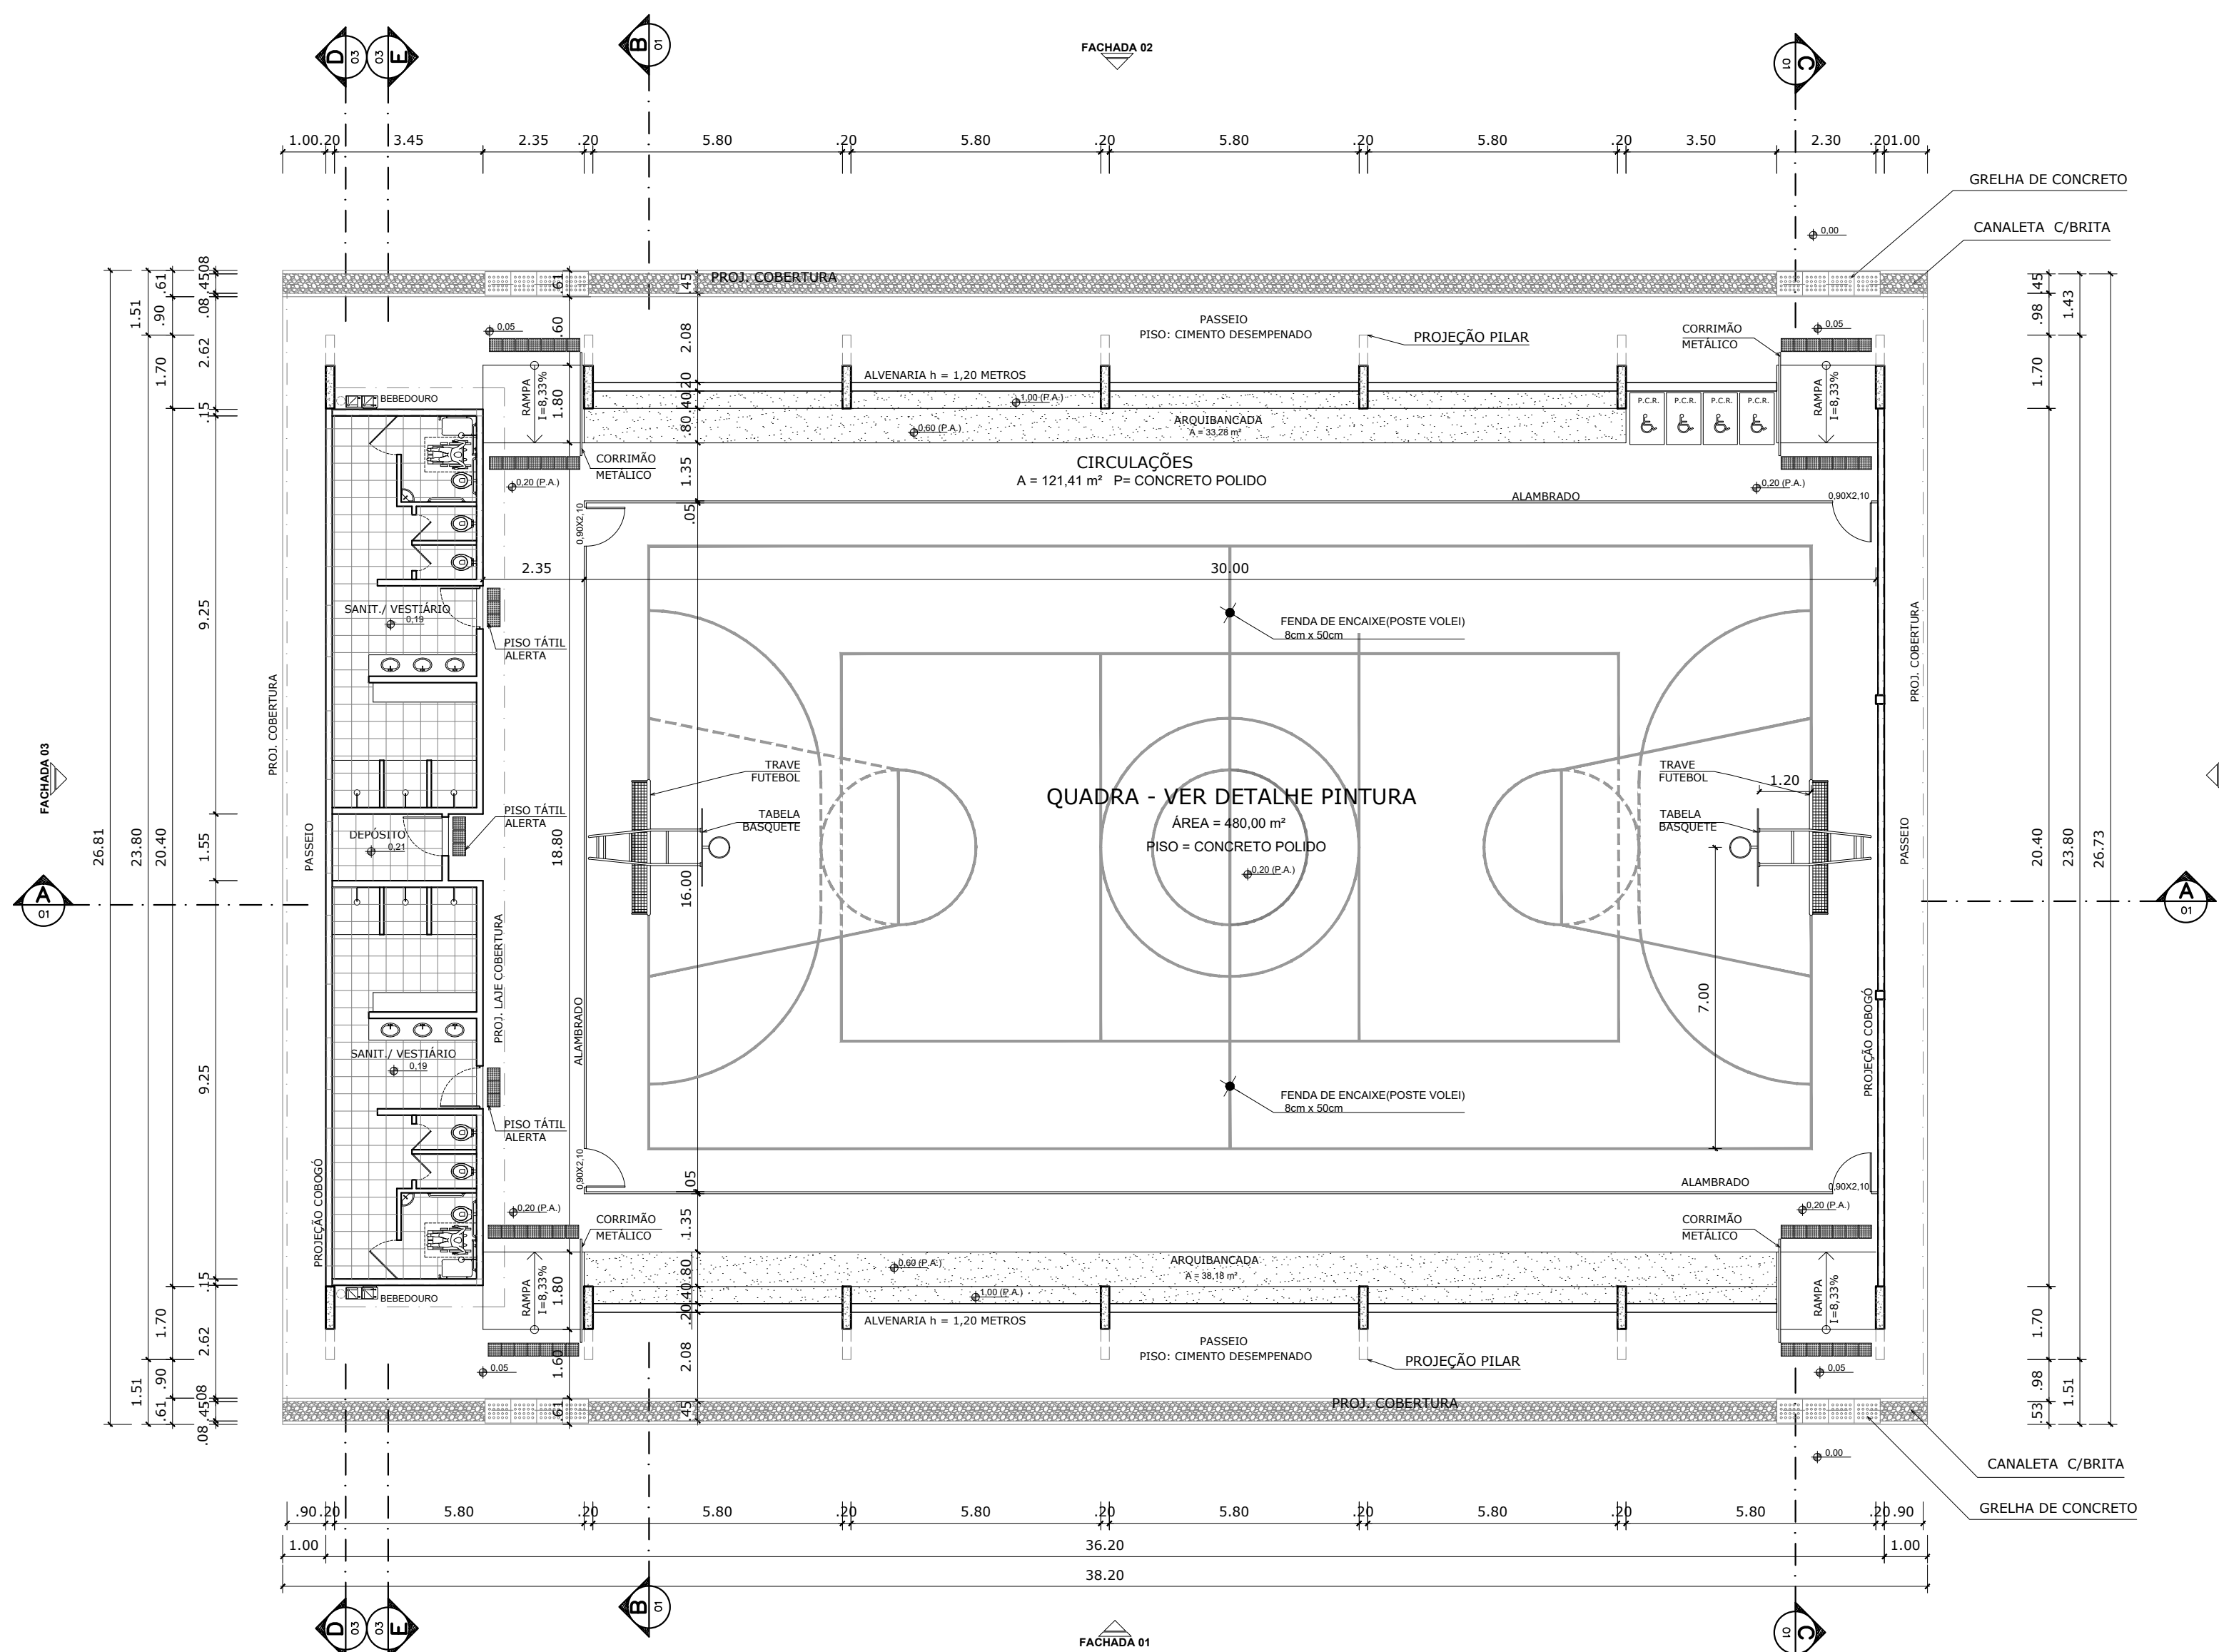


PLANTA BAIXA
ESCALA 1:125

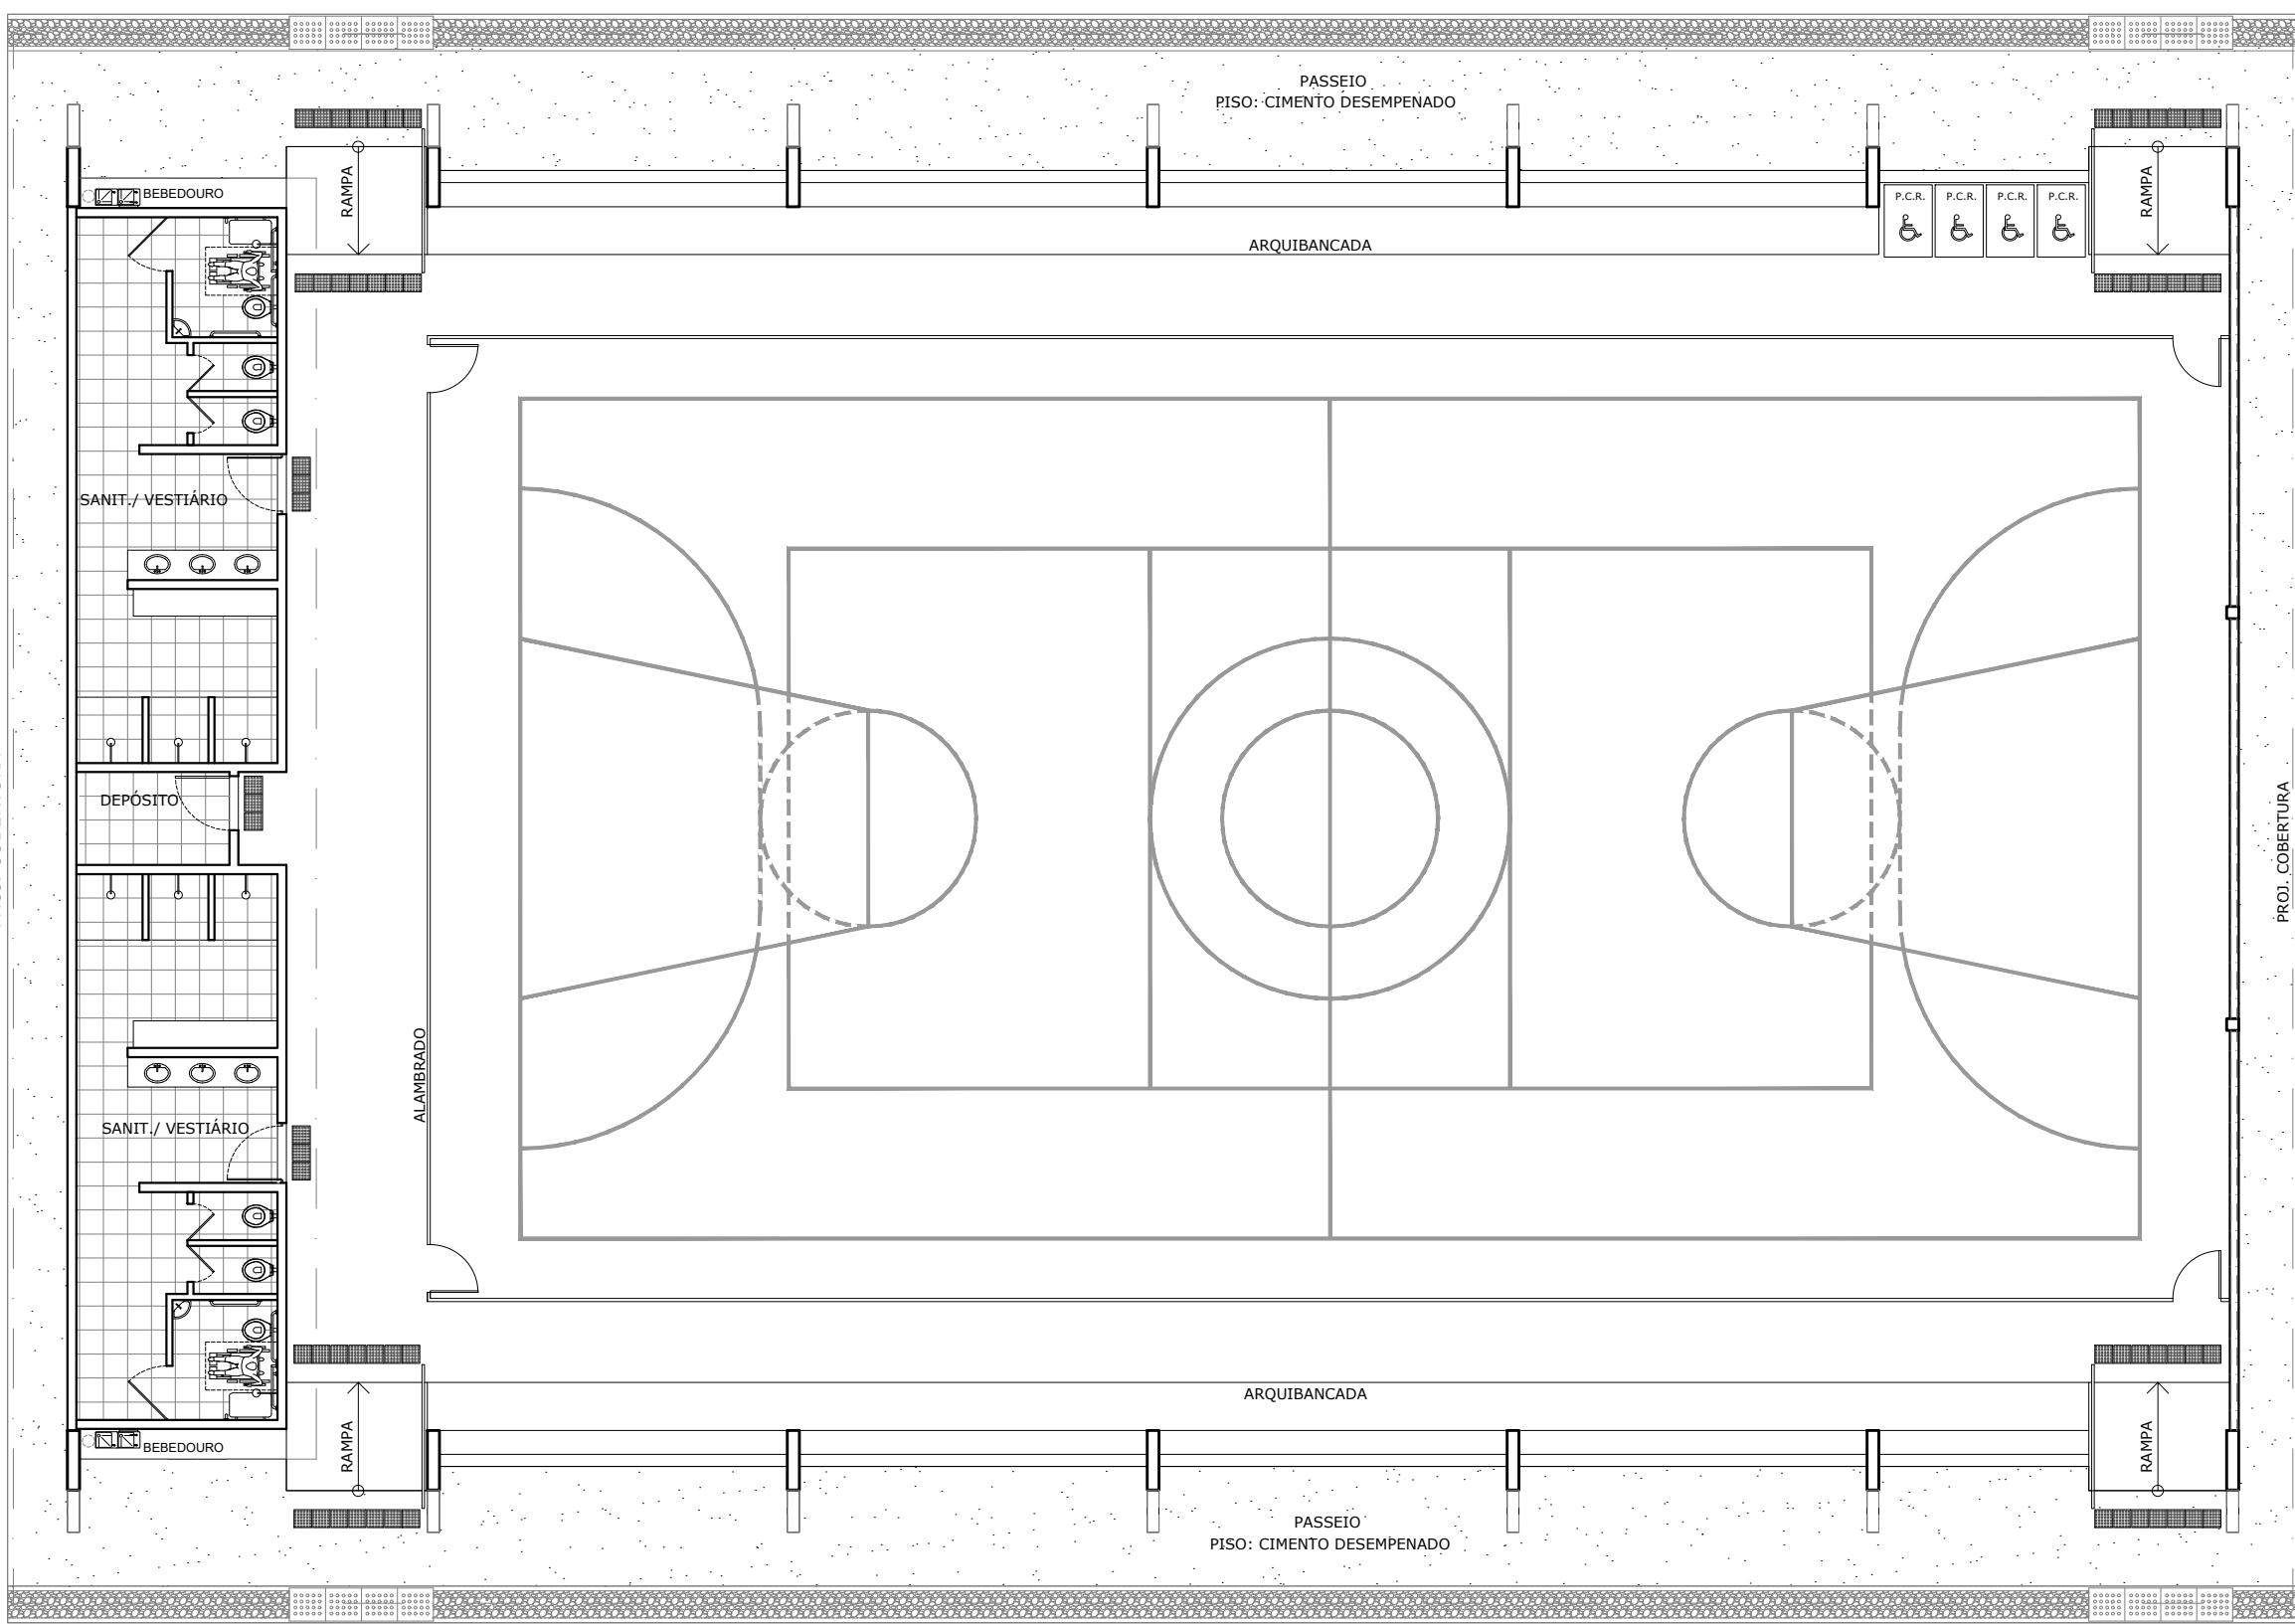


LAYOUT
ESCALA 1:125


QUADRO DE ÁREAS			
ÁREA MÍNIMA DO TERRENO: 30 metros x 41 metros = 1.230,00 m²			
ÁREA COBERTURA:	980,40 m²	TAXA DE OCUPAÇÃO:	79,70 %
ÁREA CONSTRUÍDA:	785,00 m²	COEFICIENTE DE APROVEITAMENTO:	0,63
ÁREAS EDIFICAÇÕES			
BLOCO	ÁREAS		
QUADRA POLESPORTIVA	483,80 m²		
ARQUIBANCADAS	71,46 m²		
VESTIÁRIOS	74,27 m²		
CIRCULAÇÕES	155,47 m²		
TOTAL ÁREA		785,00 m²	

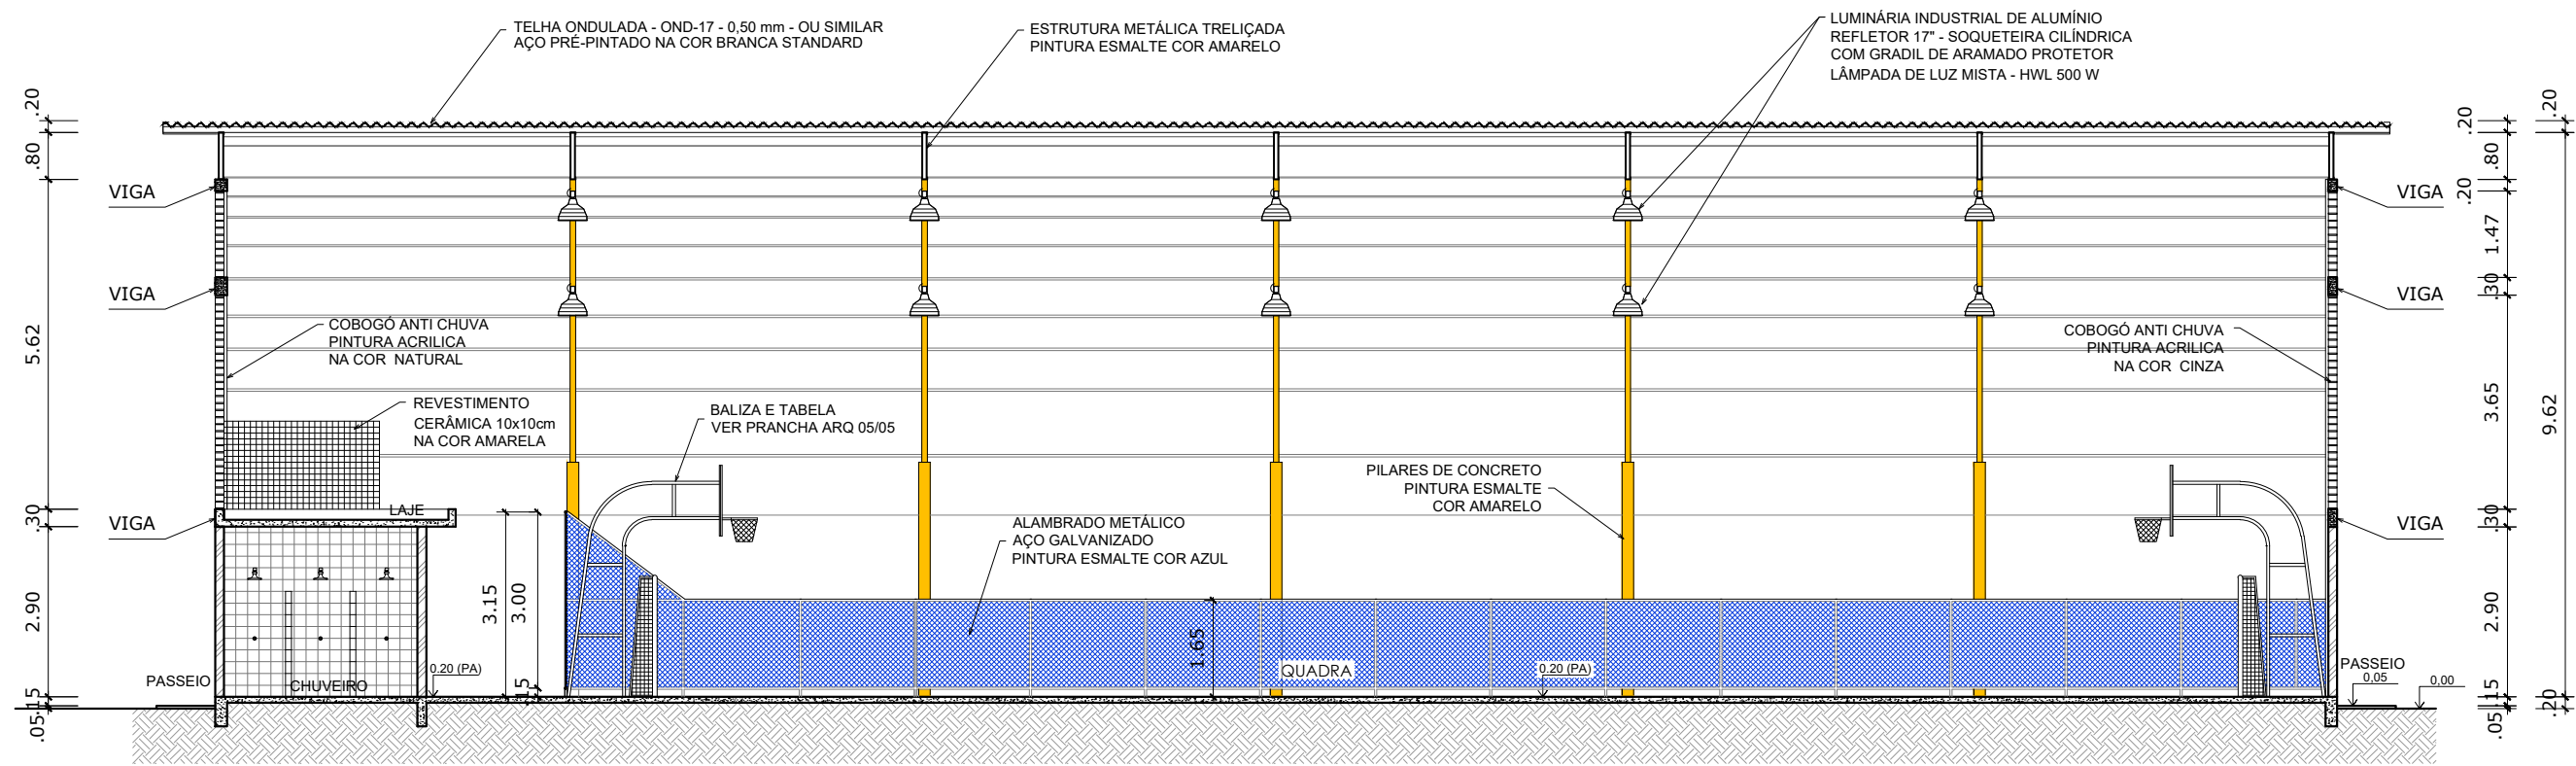


CORTE AA
ESCALA 1:125

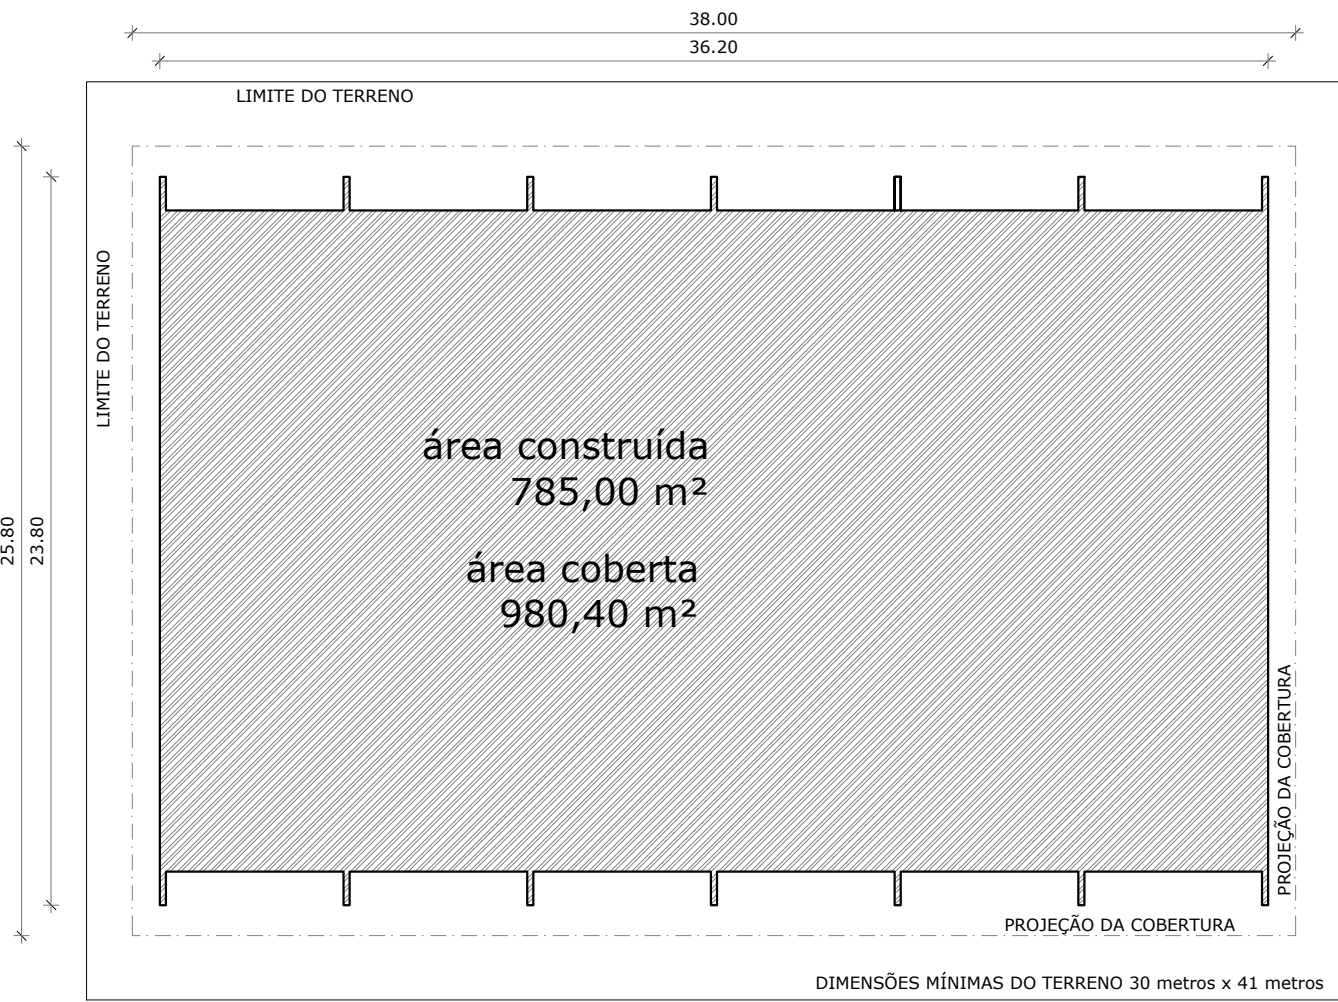

IMPLANTAÇÃO - Escala 1/250

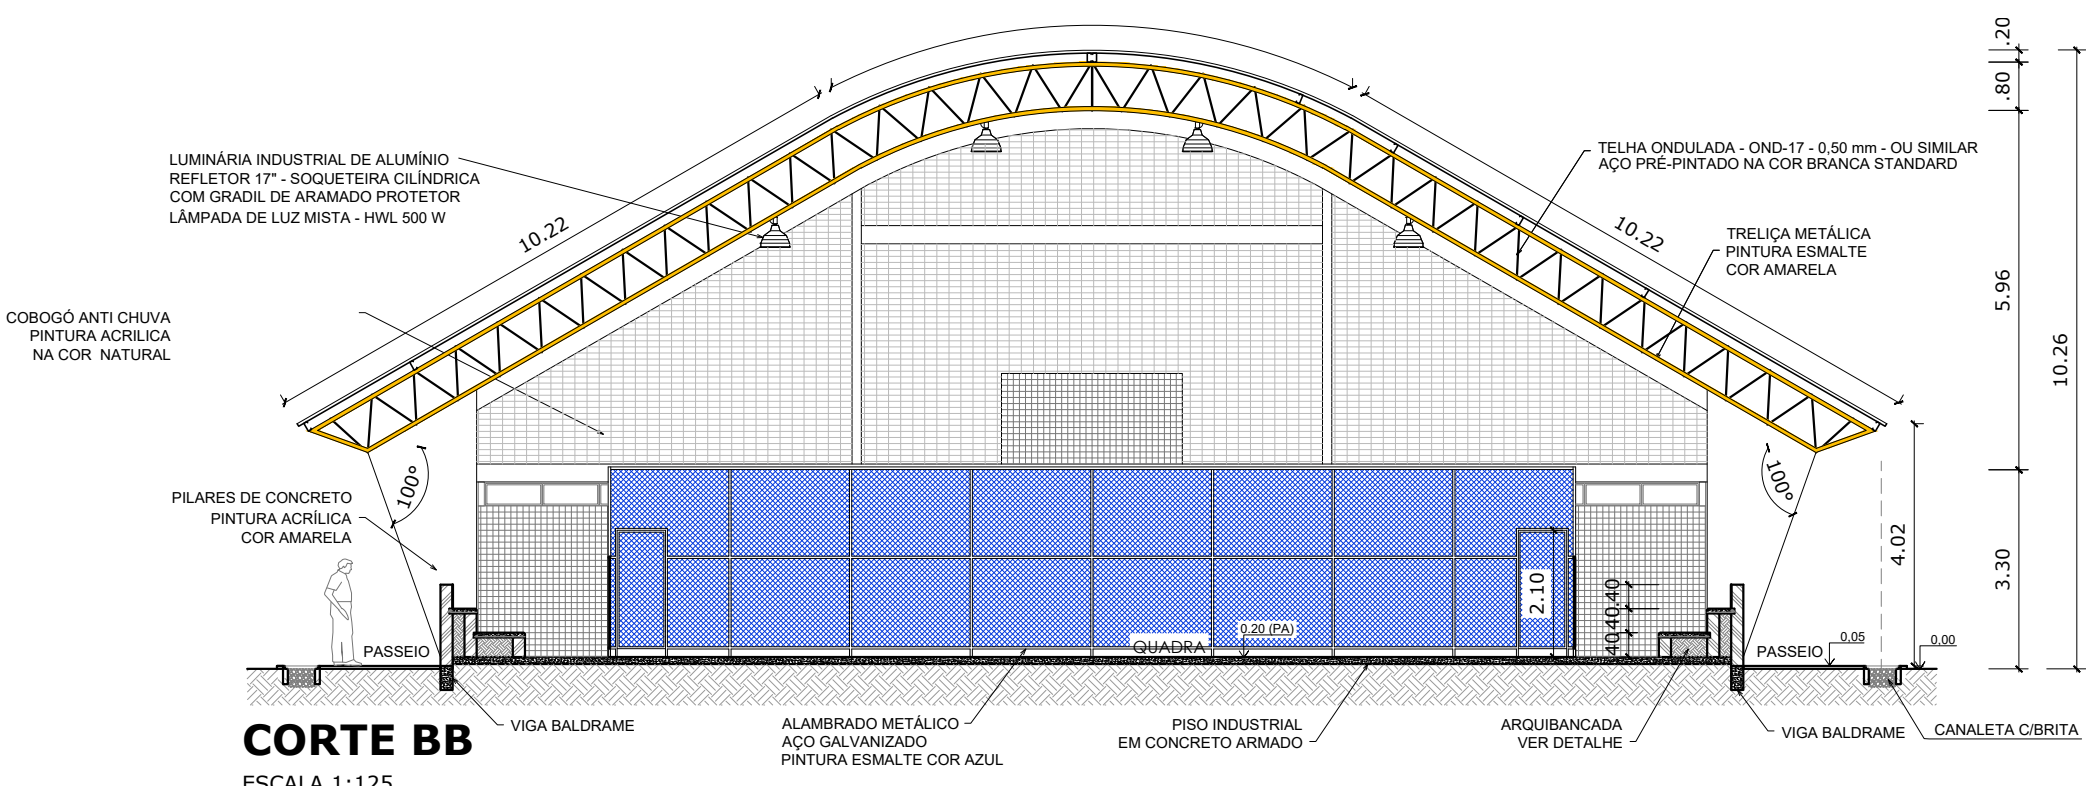

CORTE BB
ESCALA 1:125

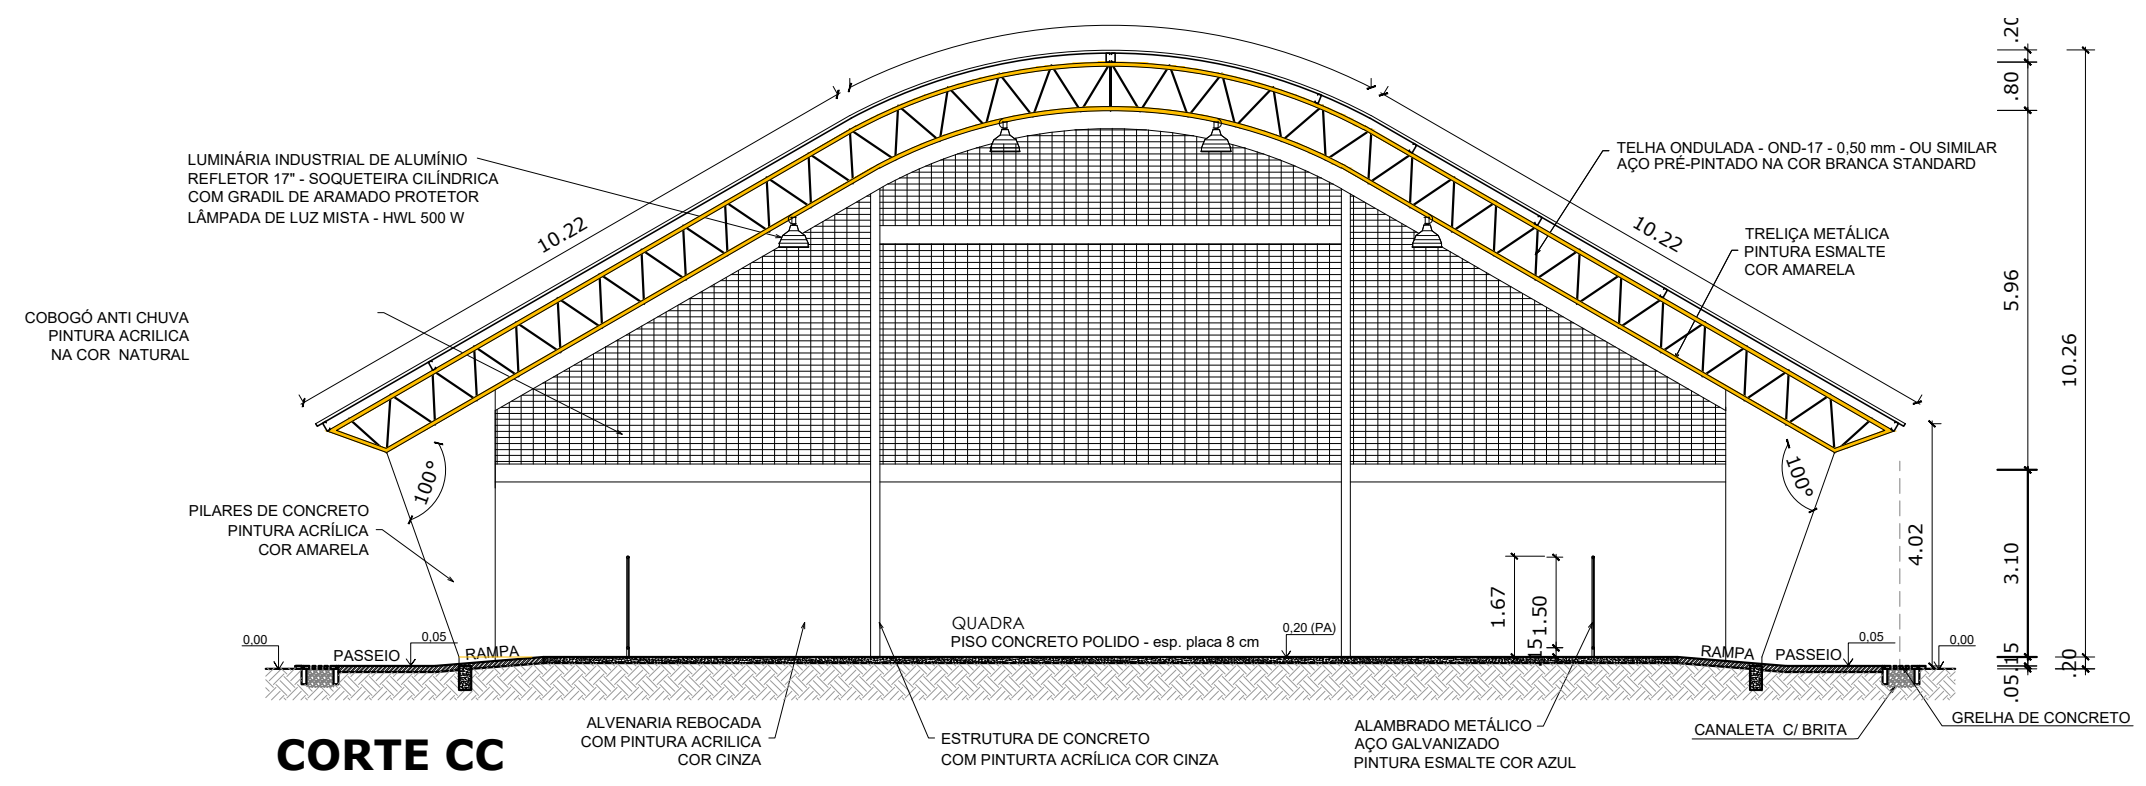

CORTE CC
ESCALA 1:125

REVISÕES		
número	descrição	data
00	EMIÇÃO INICIAL	SET/2019



IDENTIFICAÇÃO		
projeto	REFORMA DE QUADRA COBERTA COM VESTIÁRIOS	
localização	AV. 5A C/ RUA 14-B - CONJ. HAB. ANTONIO GARCIA GUAÍRA/SP	
título	código	folha
ARQUITETURA	ARQ	01/05

assunto
QUADRA COBERTA
PLANTA BAIXA, LAYOUT, CORTES
E DETALHE ARQUIBANCADA

escala gráfica	escala nominal	data
0 1 2 3 (m)	INDICADA	SET/2019

ASSINATURAS	
proprietário	MUNICÍPIO DE GUAIARA CNPJ Nº: 48.344.014/0001-59 AV. GABRIEL G. LEAL, 676 - MARACÁ - GUAIARA/SP (17) 3332 5100 - PREFEITURA@GUAIRA.SP.GOV.BR

JOSÉ EDUARDO COSCRATO LELIS
PREFEITO MUNICIPAL

projetista

GASPAR JUNQUEIRA DIAS LELIS
CREA/SP Nº: 5069946271
ART Nº: 28027230191273181

APROVAÇÃO