



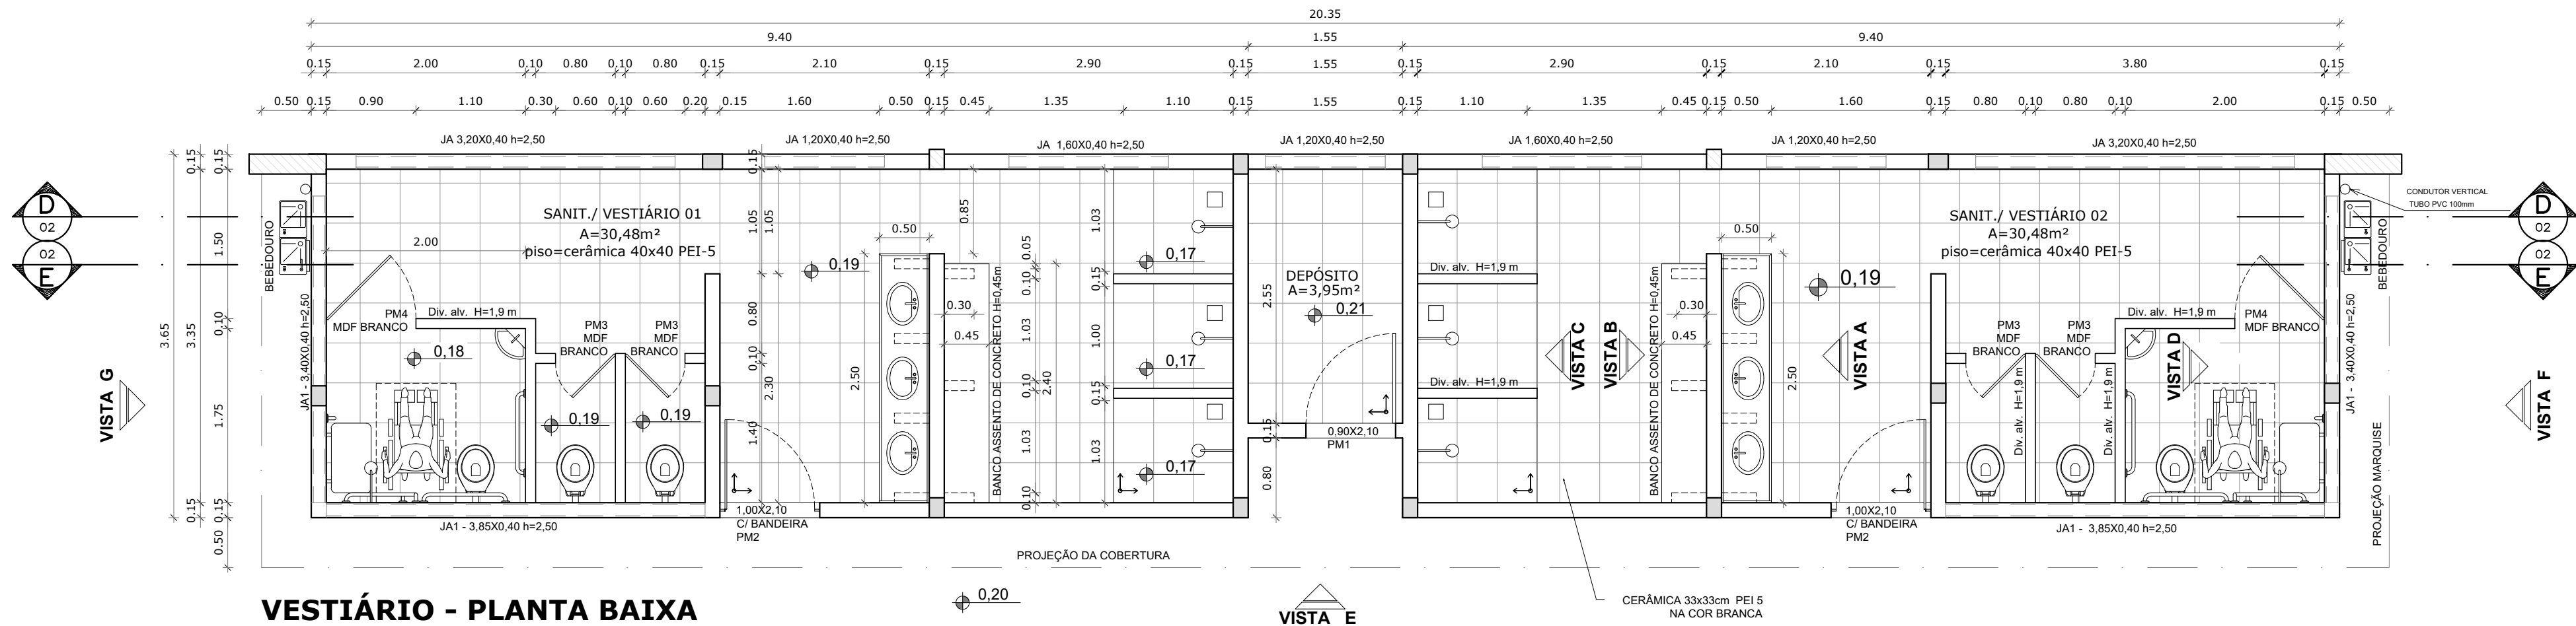


VESTIÁRIO - PLANTA BAIXA

ESCALA 1:50

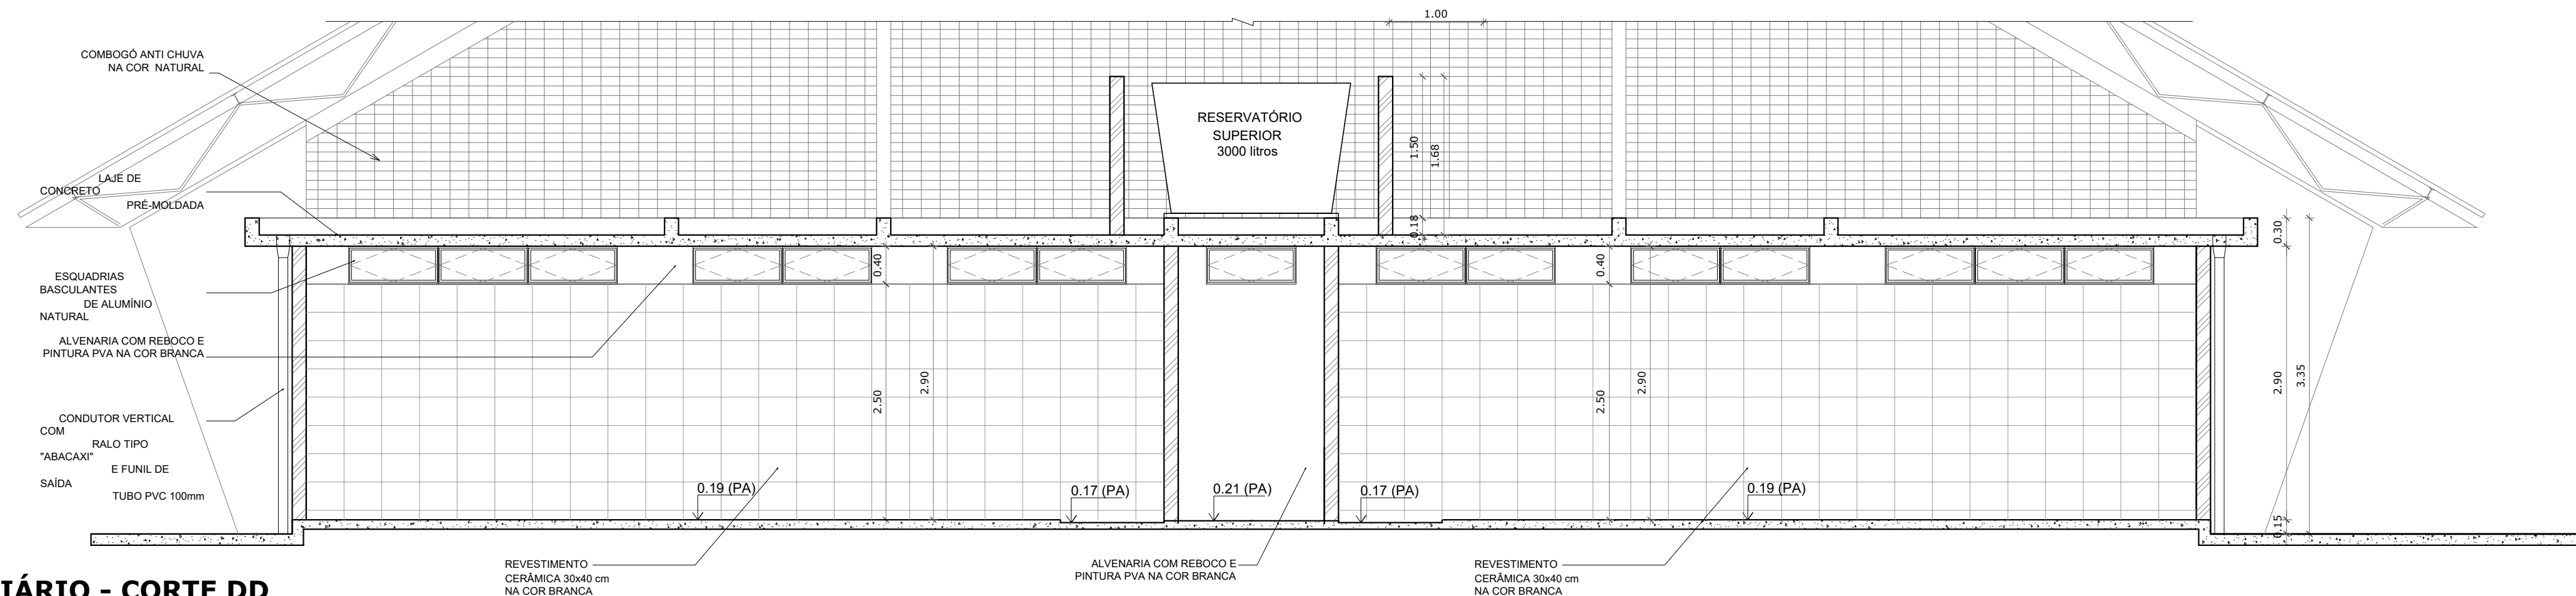


VESTIÁRIO - CORTE DD

ESCALA 1:50

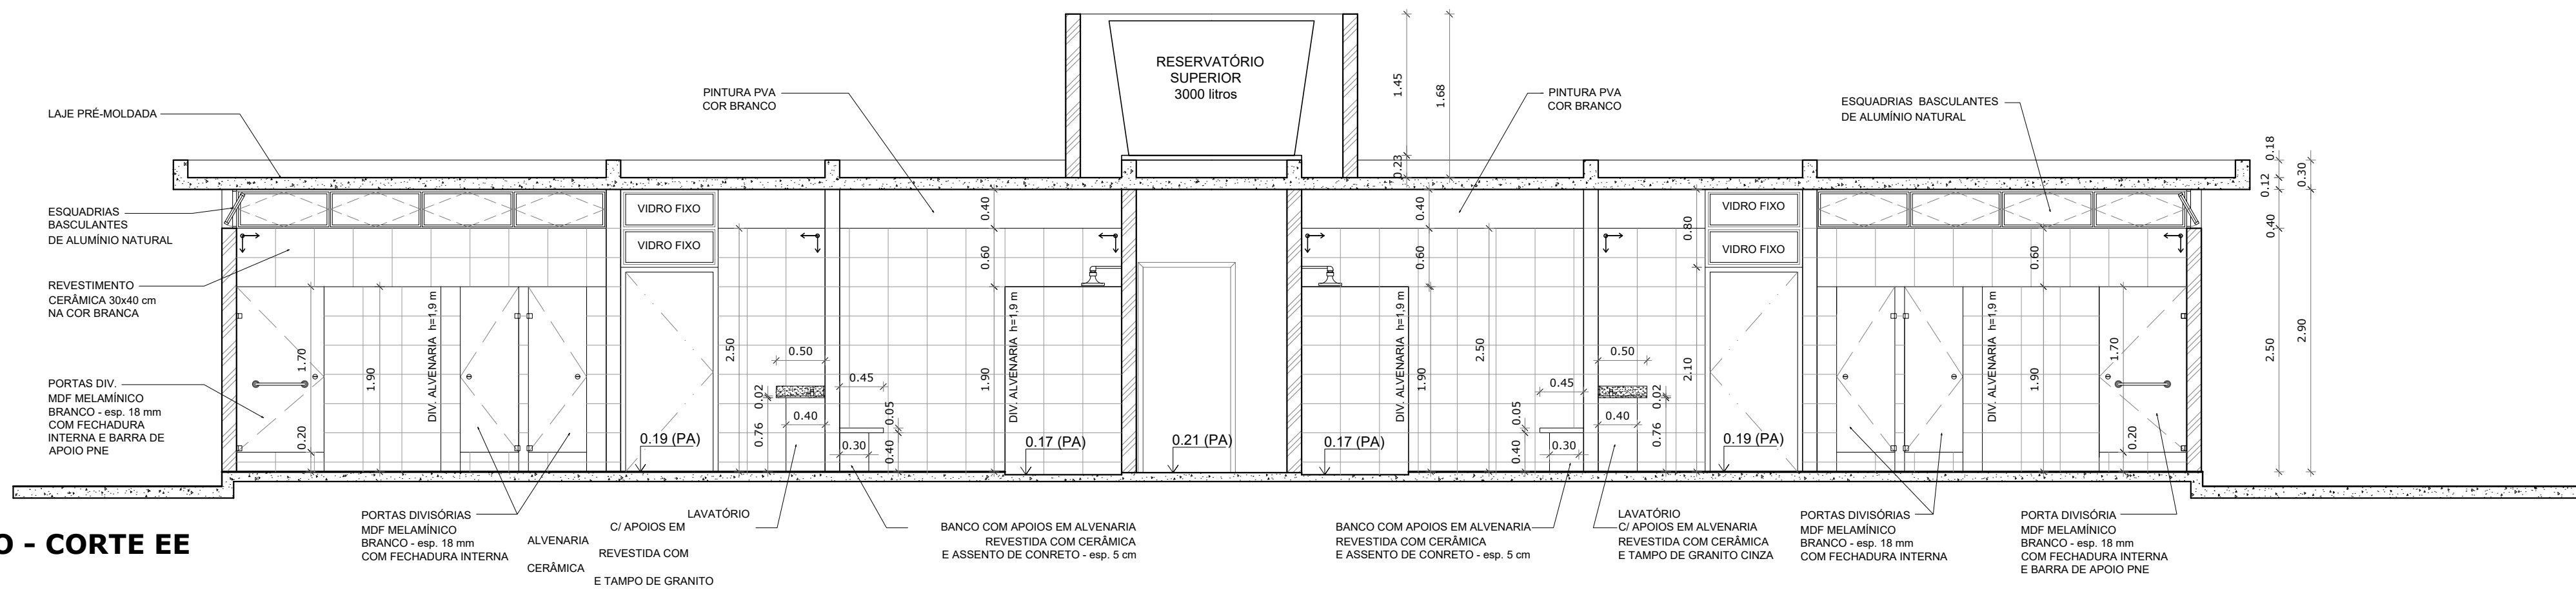


VESTIÁRIO - CORTE EE

ESCALA 1:50

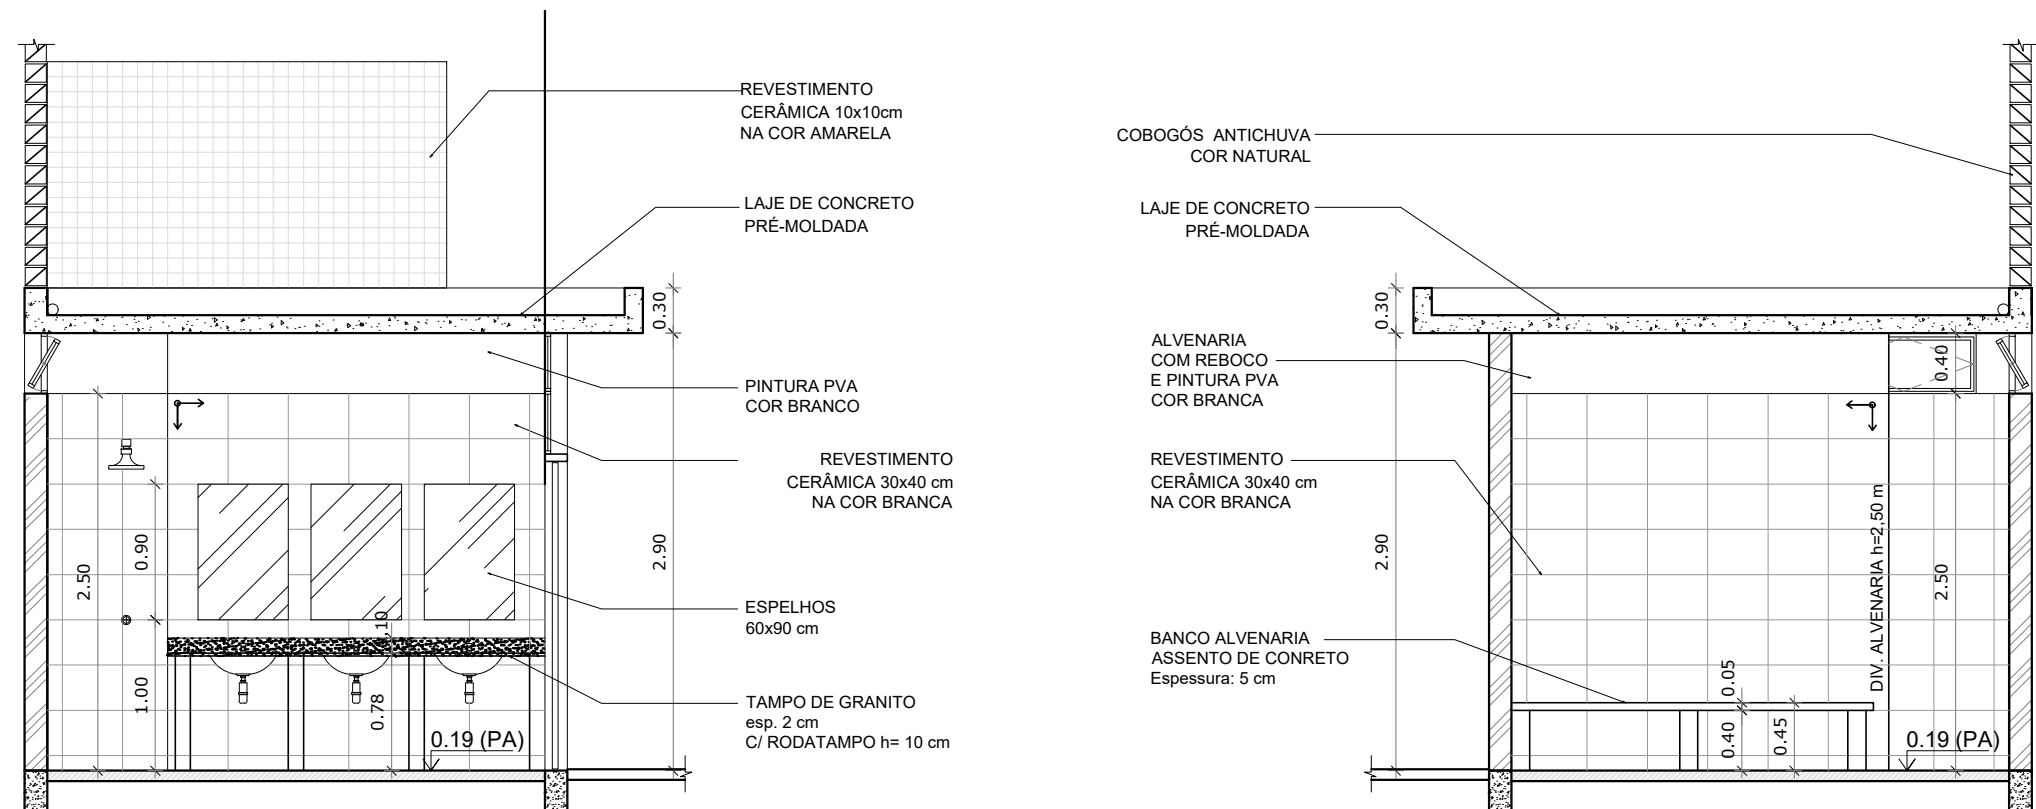


VESTIÁRIO: VISTA A

ESCALA 1:50

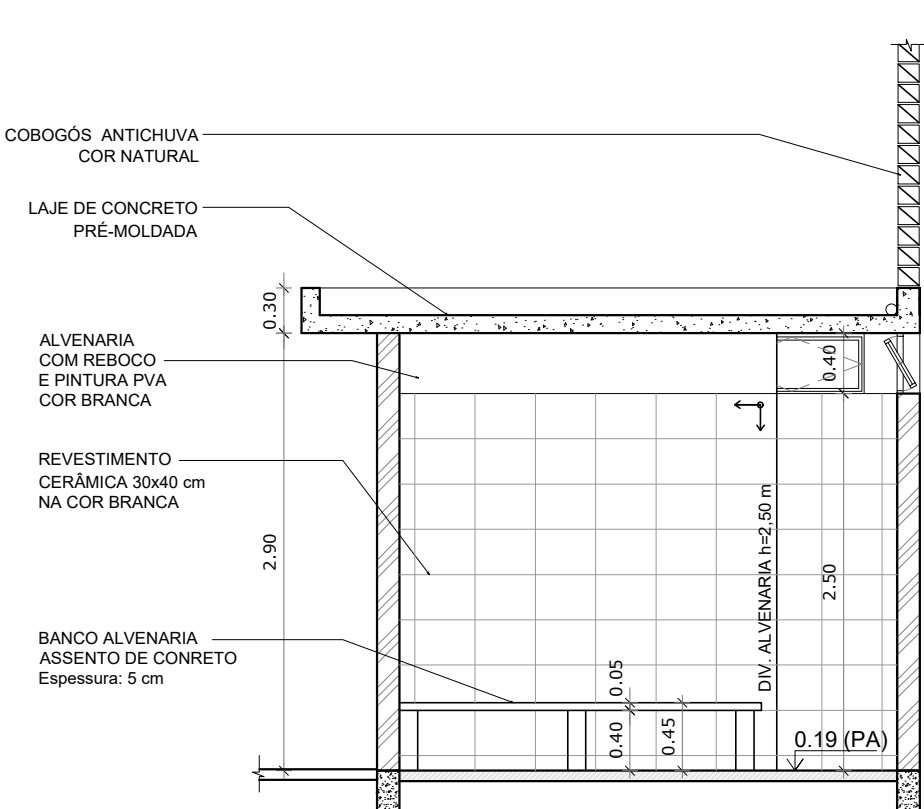


VESTIÁRIO: VISTA B

ESCALA 1:50

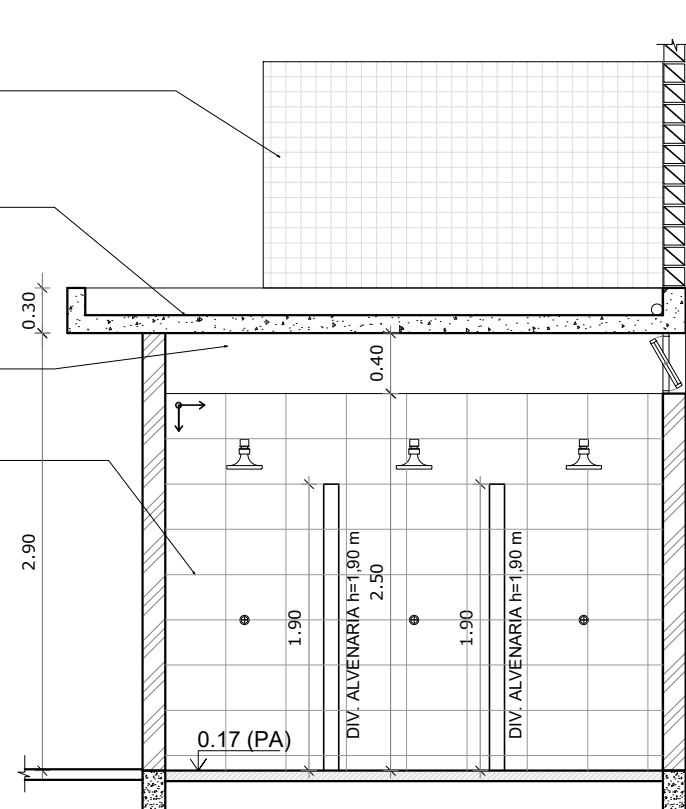

VESTIÁRIO: VISTA C

ESCALA 1:50

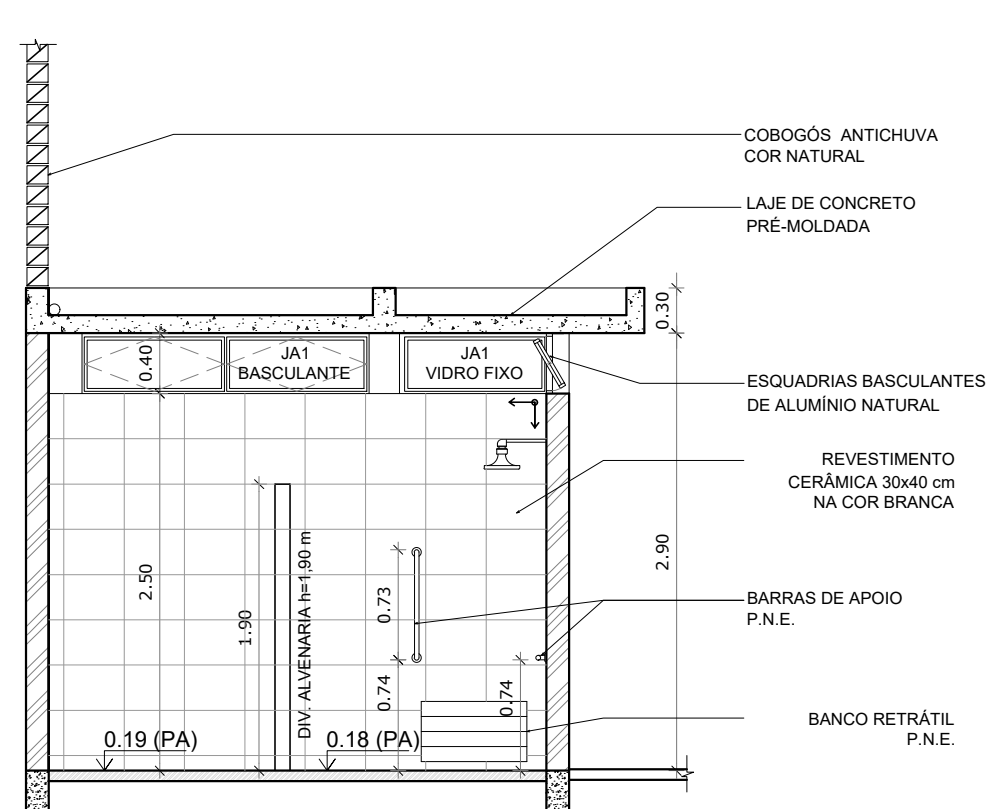

VESTIÁRIO: VISTA D

ESCALA 1:50

REVISÕES		
número	descrição	data
00	EMIÇÃO INICIAL	SET/2019



IDENTIFICAÇÃO		
projeto	REFORMA DE QUADRA COBERTA COM VESTIÁRIOS	

localização	AV. 5A C/ RUA 14-B - CONJ. HAB. ANTONIO GARCIA GUAIÁRA/SP	
-------------	--	--

título	código	folha
ARQUITETURA	ARQ	03/05

assunto	VESTIÁRIO PLANTA BAIXA, VISTAS E CORTES	
---------	--	--

escala gráfica	escala nominal	data
0 1 2 3 (m)	INDICADA	SET/2019

ASSINATURAS	
proprietário	MUNICÍPIO DE GUAÍRA CNPJ Nº: 48.344.014/0001-59 AV. GABRIEL G. LEAL, 676 - MARACÁ - GUAÍRA/SP (17) 3332 5100 - PREFEITURA@GUAIRA.SP.GOV.BR

JOSÉ EDUARDO COSCRATO LELIS PREFEITO MUNICIPAL	
projetista	

GASPAR JUNQUEIRA DIAS LELIS CREA/SP Nº: 5069946271 ART Nº: 28027230191273181	
--	--

APROVAÇÃO	
-----------	--