


ALMOXARIFADO MUNICIPAL

PLANTA BAIXA

ESCALA 1:200


ÁREA DO TERRENO = 7.629,00 M²
 ÁREA CONSTRUÍDA = 2.050,28 M²

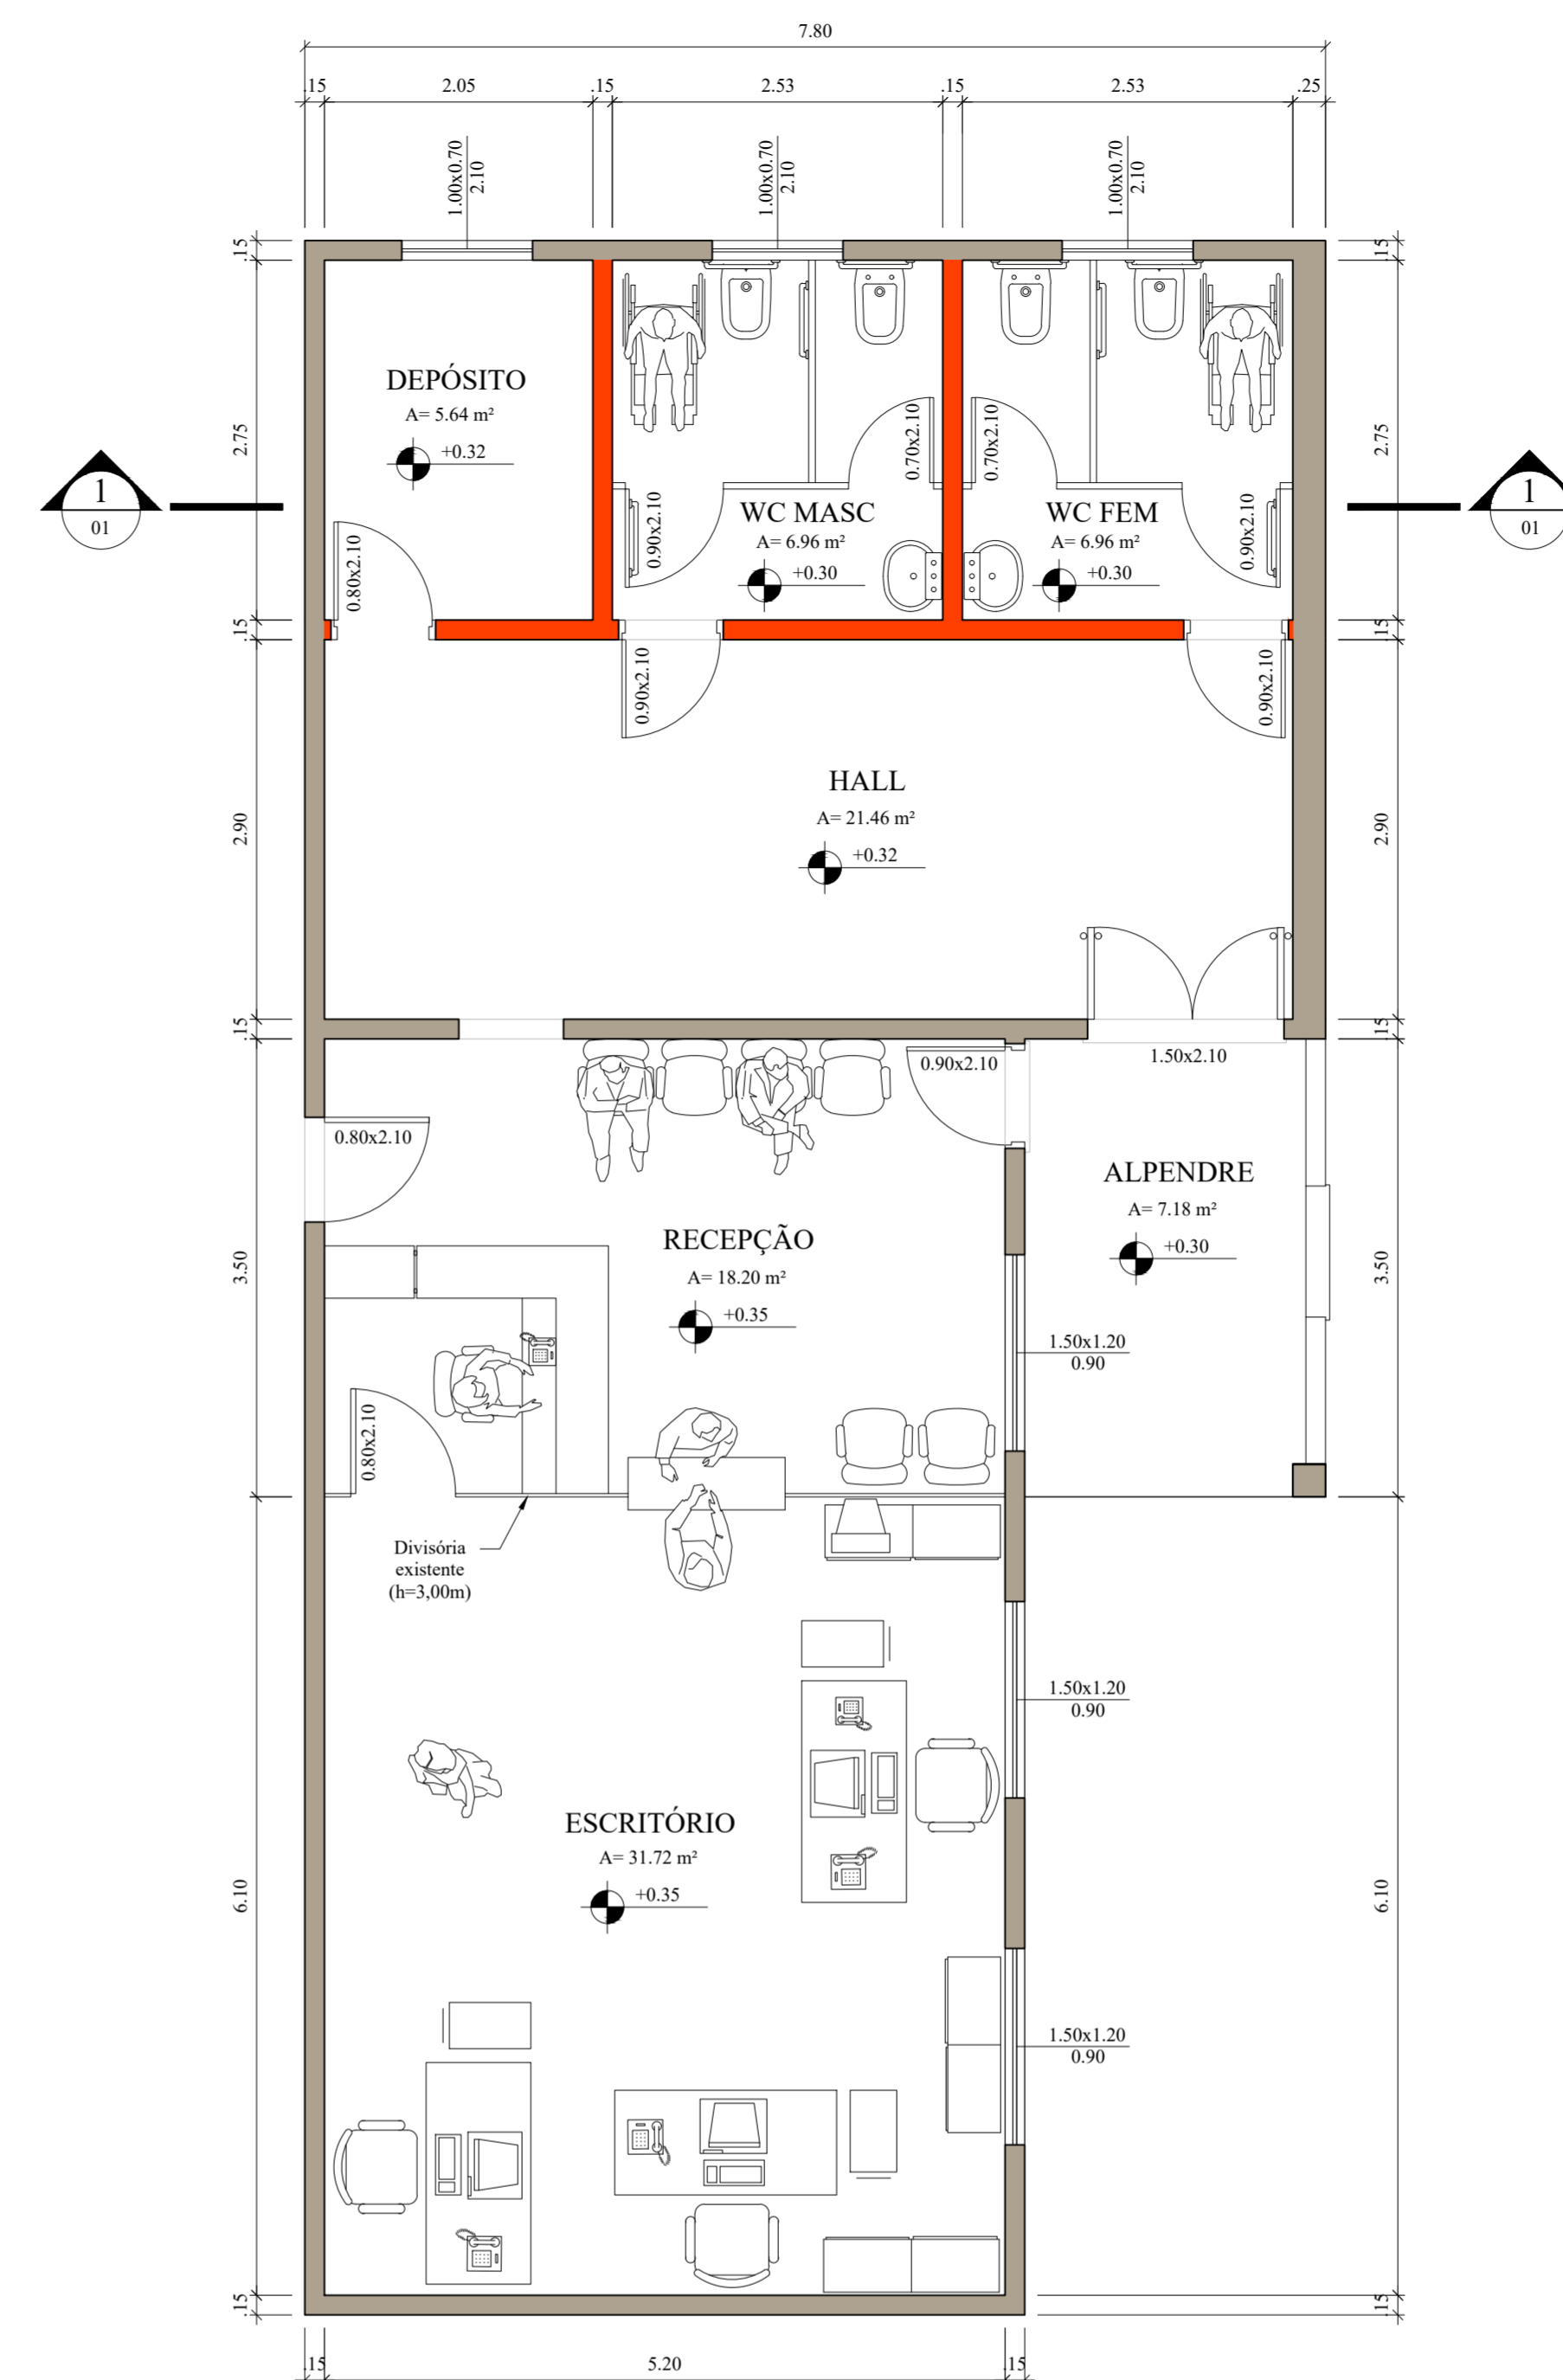

PLANTA BAIXA

ESCALA 1:50


- PAREDE EXISTENTE À MANTER
- PAREDE EXISTENTE À DEMOLIR
- PAREDE À CONSTRUIR

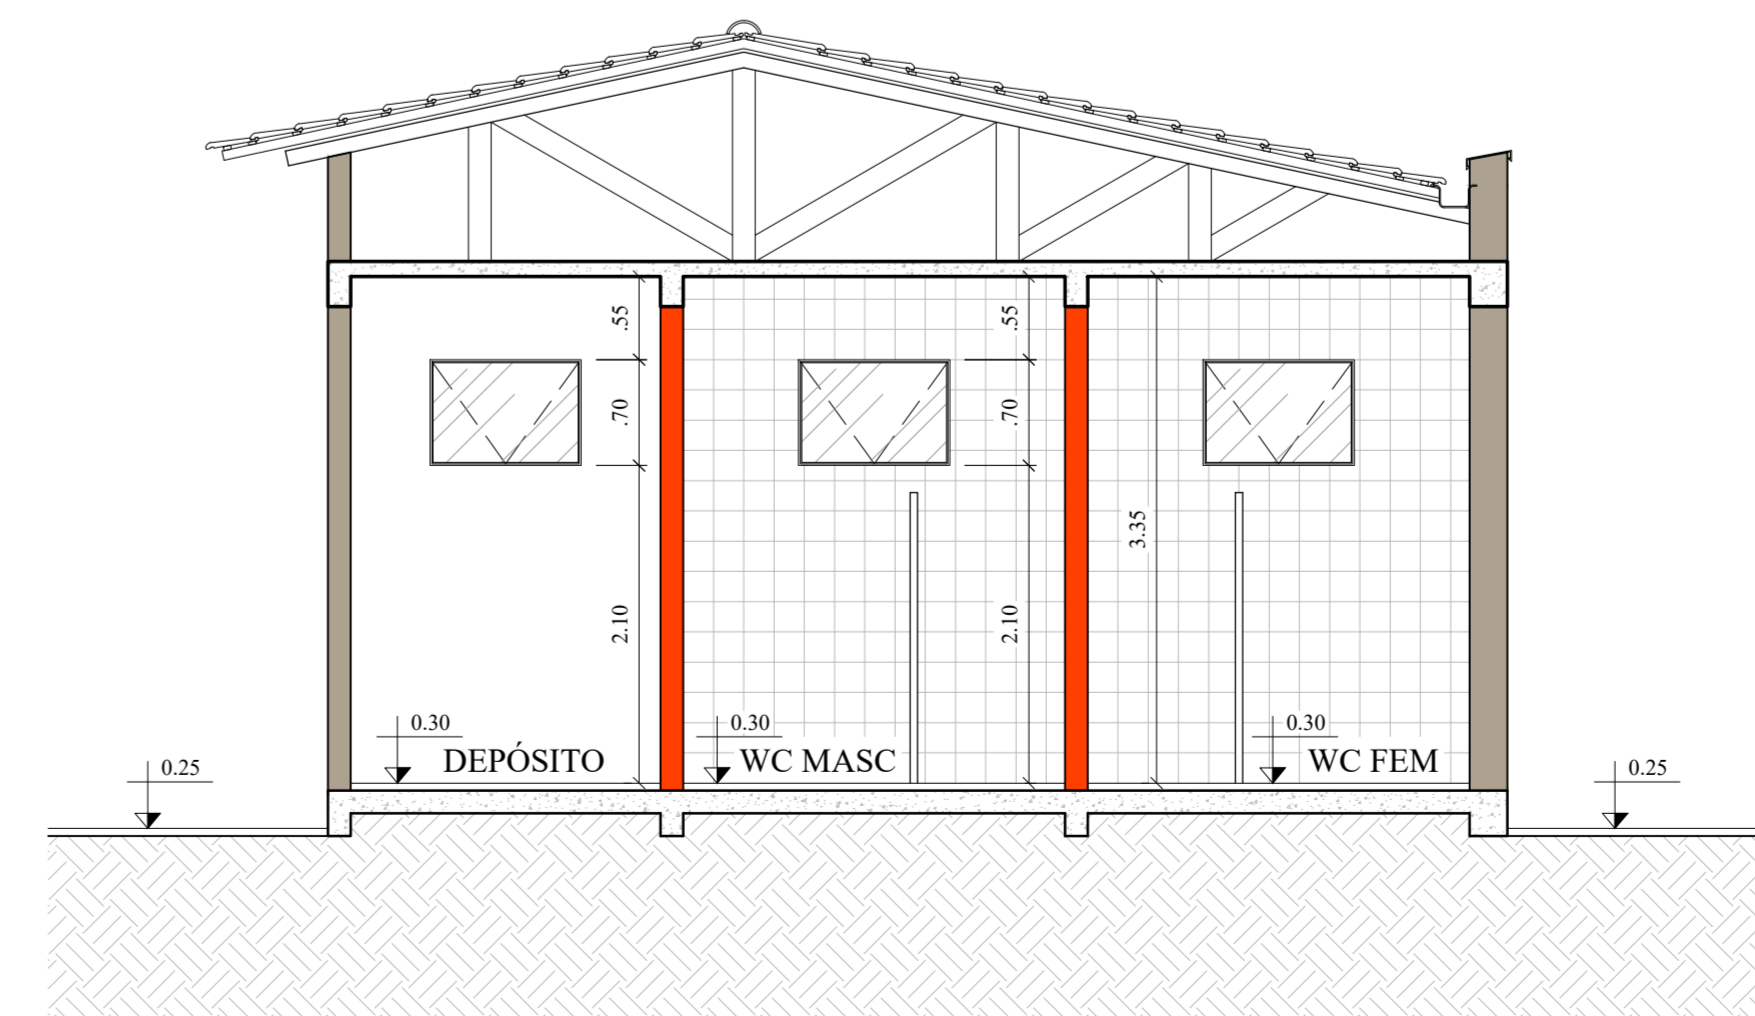

CORTE 1-1

ESCALA 1:50

SEÇÃO TRANSVERSAL DO PAVIMENTO

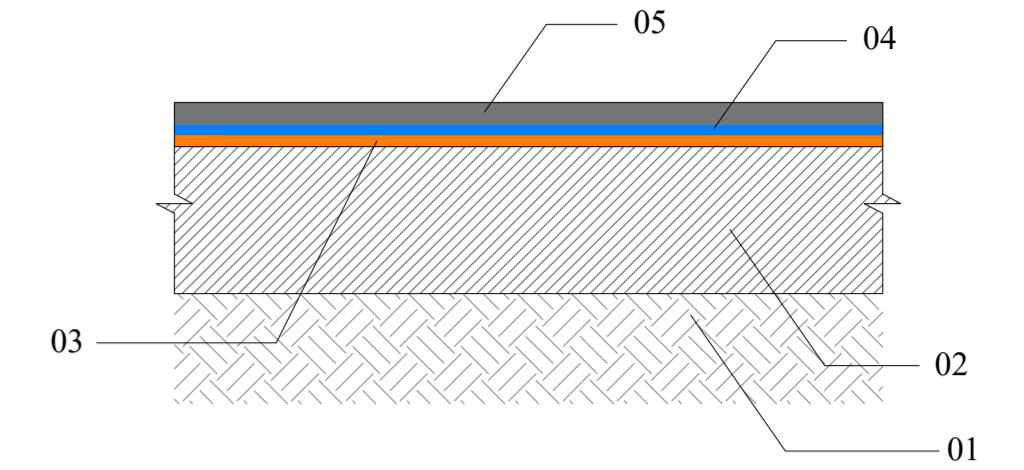

LEGENDA:

- 01 - REFORÇO DO SUB-LEITO COMPACTADO A 95% DO PROCTOR NORMAL.
- 02 - BASE DE SOLO-BRITA 50/50 COMPACTADA A 100% DO PROCTOR MODIFICADO - ESP. 20,00 CM.
- 03 - IMPRIMADURA IMPERMEABILIZANTE CM-30.
- 04 - IMPRIMADURA DE LIGAÇÃO RR-1C.
- 05 - CAMADA DE ROLAMENTO C/ APLICAÇÃO DE CBUQ CAP 50/70 - ESP. COMPACTADA 3,00 CM.

| REVISÕES | número | descrição | data |
|----------|-----------------|-----------|----------|
| 01 | EMISSÃO INICIAL | | MAI/2021 |



PREFEITURA DO MUNICÍPIO DE GUAIRÁ
 SECRETARIA DE PLANEJ. E GESTÃO DA ADM. GERAL, INFRAESTRUTURA E OBRAS

projeto
 EXECUÇÃO DE OBRA DE PAVIMENTAÇÃO ASFÁLTICA E
 CONSTRUÇÃO DE SANITÁRIOS ACESSÍVEIS NO
 ALMOXARIFADO MUNICIPAL

localização
 AVENIDA 19A, Nº. 267, ALMOXARIFADO MUNICIPAL,
 VIVENDAS - GUAIRÁ/SP

título
ARQUITETURA código | folha
ARQ | 01/01

assunto
 PLANTA
 CORTES
 DETALHES

| escala gráfica | escala nominal | data |
|----------------|----------------|----------|
| | 1:200 | MAI/2021 |

ASSINATURAS
 proprietário
 MUNICÍPIO DE GUAIRÁ
 CNPJ Nº. 48.344.014/0001-59
 AV. GABRIEL G. LEAL, 676 - MARACÁ - GUAIRÁ/SP
 (17) 3332.5100 - PREFEITURA@GUAIRA.SP.GOV.BR

EDVALDO DONIZETI MORAIS
 CPF Nº. 092.021.988-88
 projetista

GASPAR JUNQUEIRA DIAS LELES
 ENGENHEIRO CIVIL
 CREA/SP Nº. 50699462/1
 ART Nº. 290273302/0647231

APROVAÇÃO