



PLANTA BAIXA
ESCALA 1:100



QUADRO DE ABERTURAS

Vãos	Largura	Altura	Peitoril	Material
P1	0,70 m	2,10 m	-----	Tela de aço galvanizado
P2	0,80 m	2,10 m	-----	Madeira
P3	0,80 m	2,10 m	-----	Metalico
PT1	4,00 m	2,00 m	-----	Tela de aço galvanizado
J1	1,20 m	0,80 m	1,98 m	Vidro temperado
J2	1,00 m	0,70 m	1,98 m	Vidro temperado
J3	2,00 m	0,80 m	1,98 m	Vidro temperado


- PAREDE EXISTENTE À MANTER
- PAREDE EXISTENTE À DEMOLIR
- PAREDE À CONSTRUIR

- Material**
1. Estrutura de madeira tesourada
 2. Telhamento em cimento reforçado com fio sintético CRFS - perfil ondulado de 8 mm

COBERTURA
ESCALA 1:100

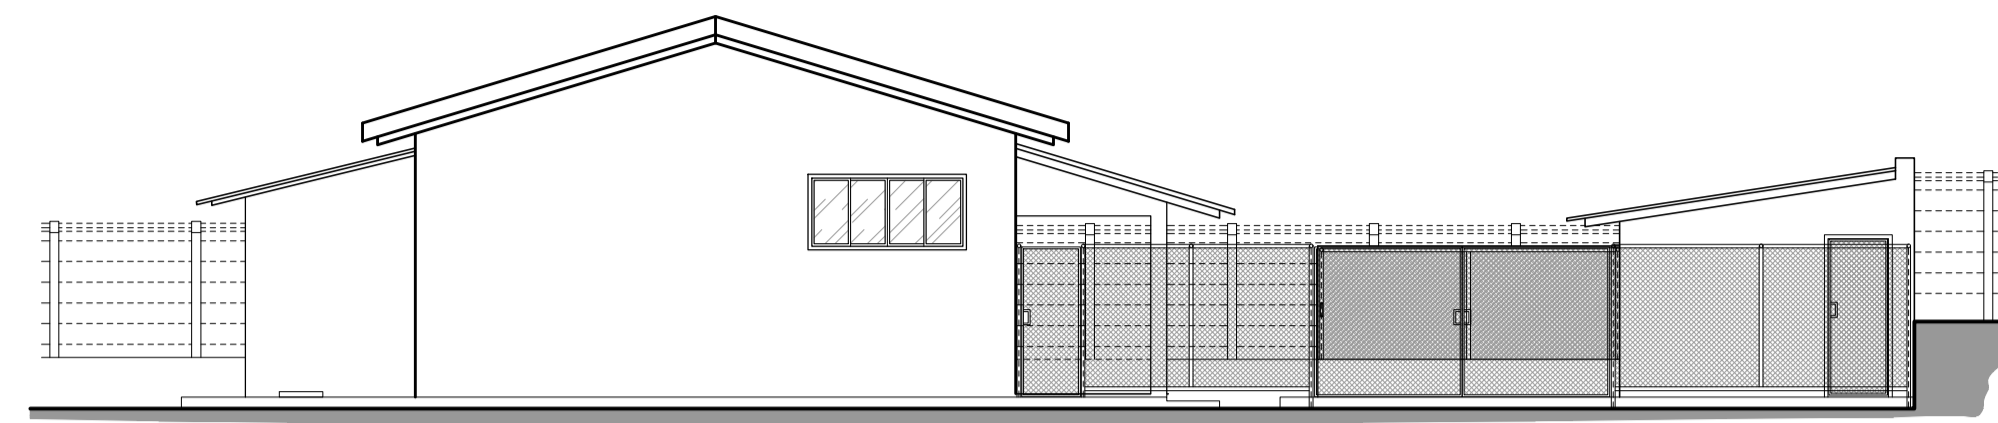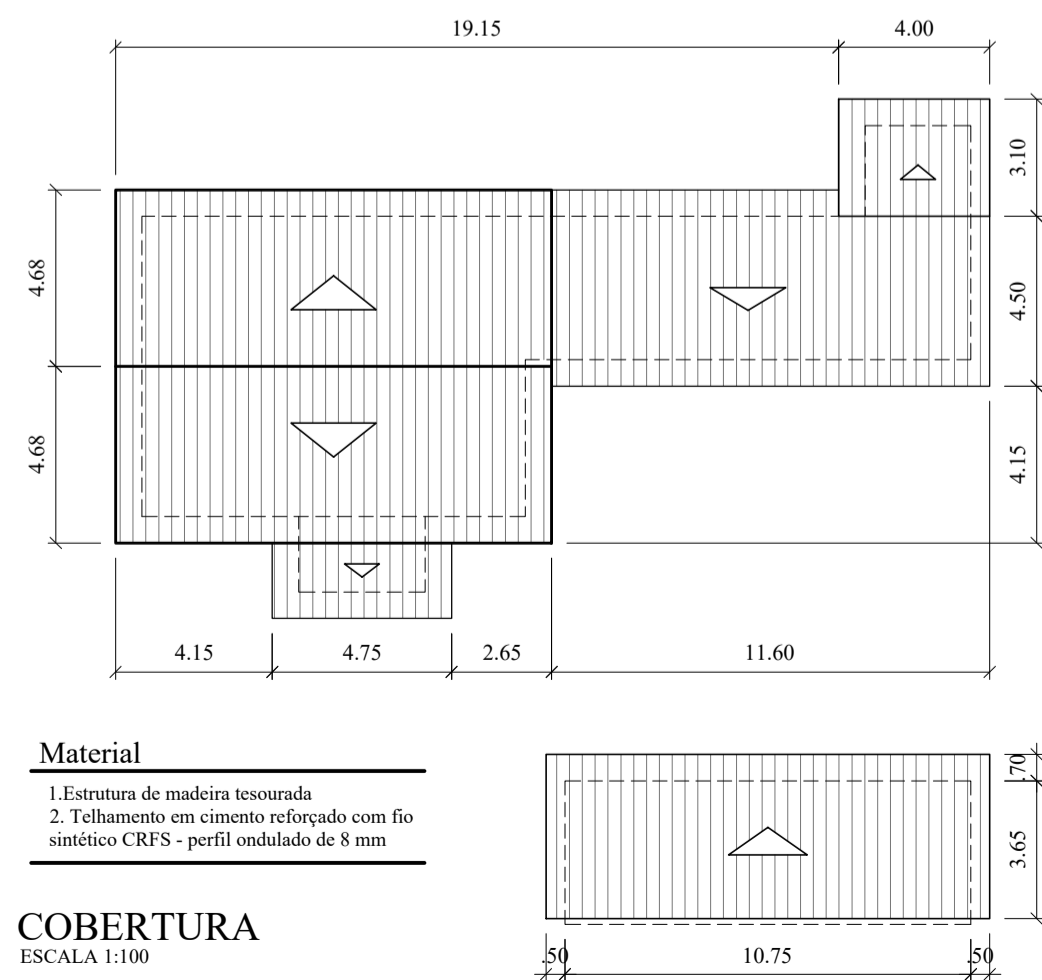


FACHADA
ESCALA 1:100

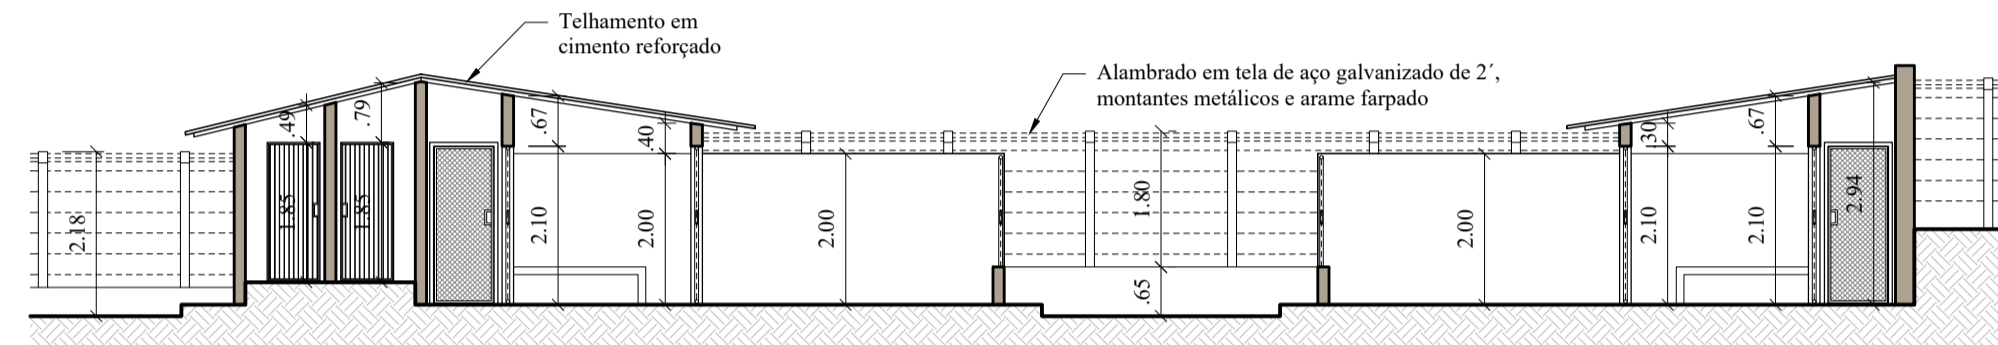

CORTE A-A
ESCALA 1:100



CORTE B-B
ESCALA 1:100

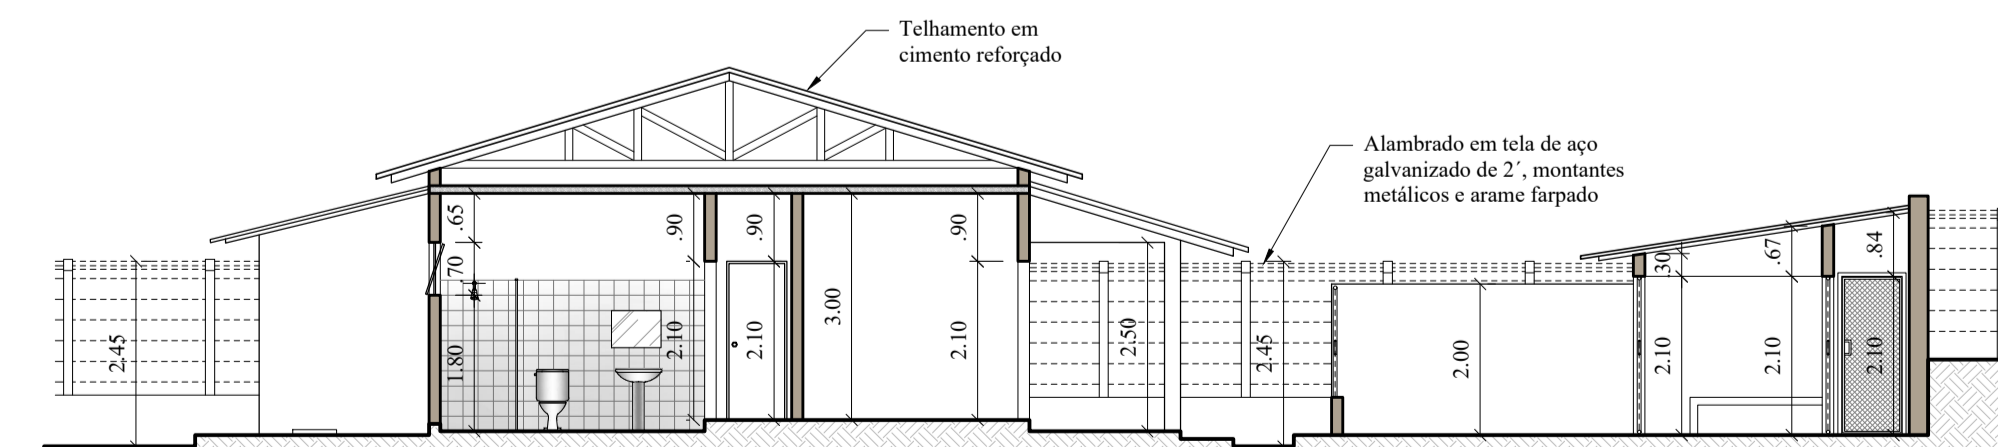

CORTE C-C
ESCALA 1:100

REVISÕES

número	descrição	data
01	EMISSÃO INICIAL	JUN/2021



PREFEITURA DO MUNICÍPIO DE GUAÍRA
SECRETARIA DE PLANEJ. E GESTÃO DA ADM. GERAL, INFRAESTRUTURA E OBRAS

IDENTIFICAÇÃO

projeto
REFORMA E AMPLIAÇÃO DE PRÓPRIO PÚBLICO PARA IMPLANTAÇÃO DA CLÍNICA VETERINÁRIA MUNICIPAL

localização
ANEL VIÁRIO JÚLIO RUBIM, S/ Nº. - GUAÍRA/SP

título
ARQUITETURA

código
ARQ

folha
01/01

assunto
PLANTA
COBERTURA
CORTES
FACHADA

escala gráfica | escala nominal | data

	1:100	JUN/2021
--	-------	----------

ASSINATURAS

proprietário
MUNICÍPIO DE GUAÍRA
CNPJ Nº. 48.344.014/0001-59
AV. GABRIEL G. LEAL, 676 - MARACÁ - GUAÍRA/SP
(17) 3332 5100 - PREFEITURA@GUAIRA.SP.GOV.BR

EDVALDO DONIZETI MORAIS
CPF Nº. 092.021.988-88

projetista
GASPAR JUNQUEIRA DIAS LELIS
ENGENHEIRO CIVIL
CREA/SP Nº. 5069946271
ART Nº. 28027230210802216

APROVAÇÃO