




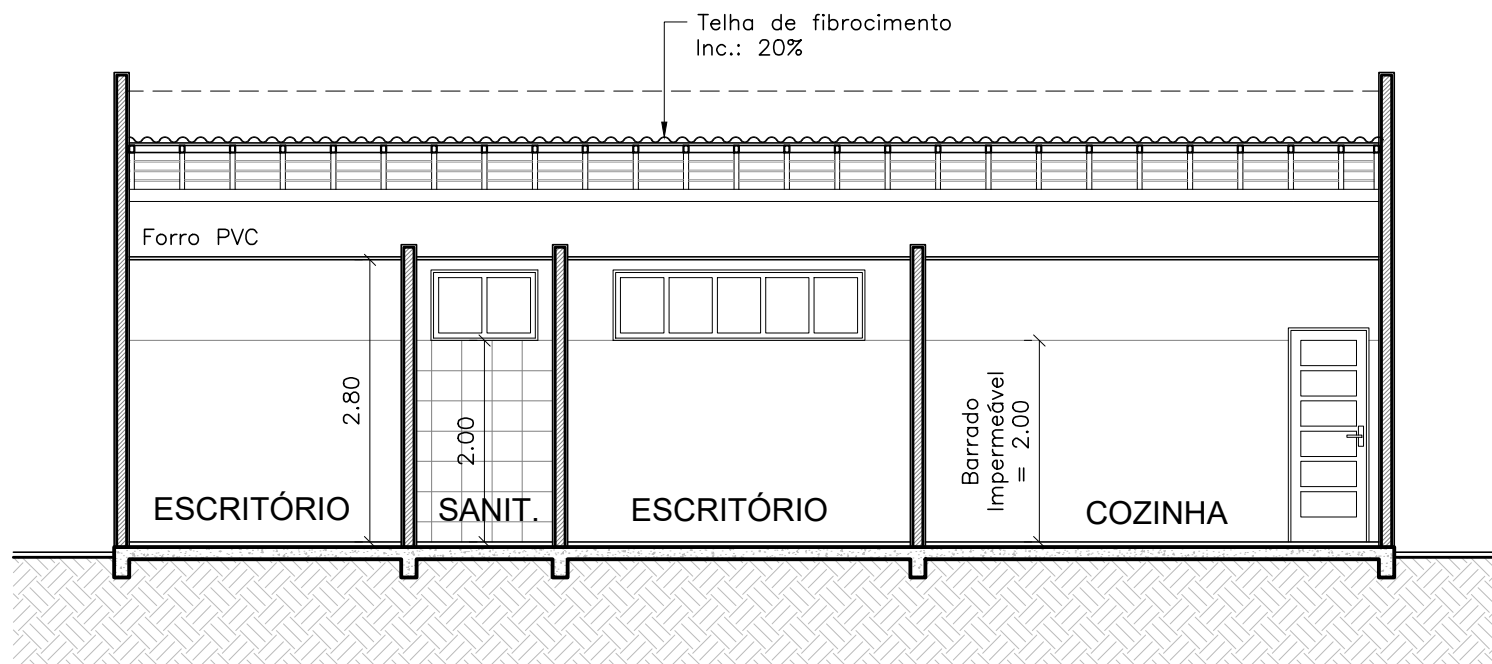


3 CORTE LONGITUDINAL
ESCALA 1:75

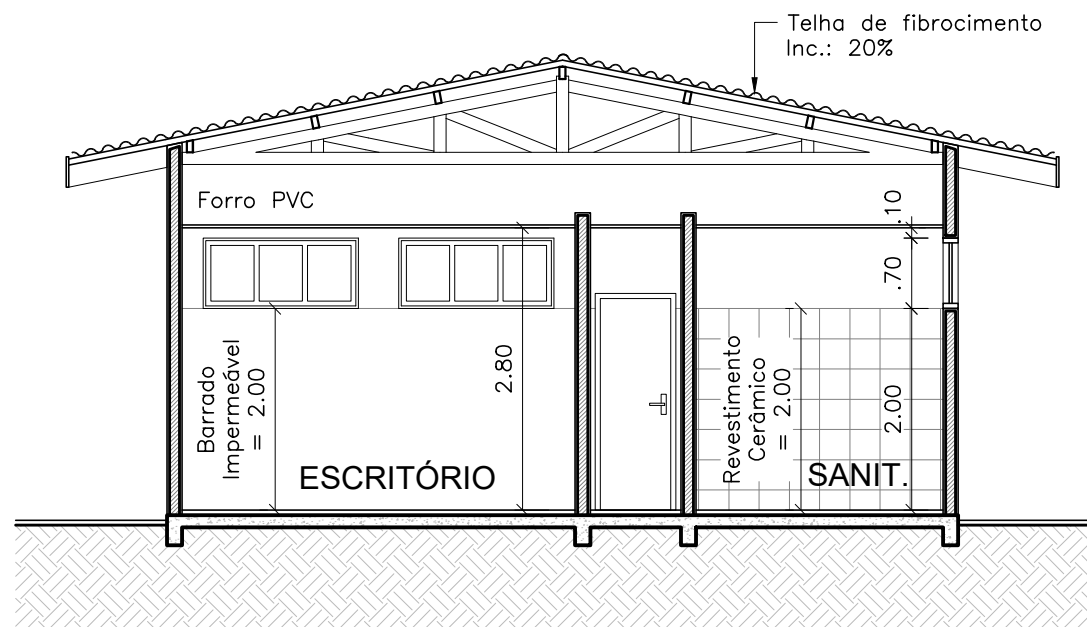


4 CORTE TRANSVERSAL
ESCALA 1:75

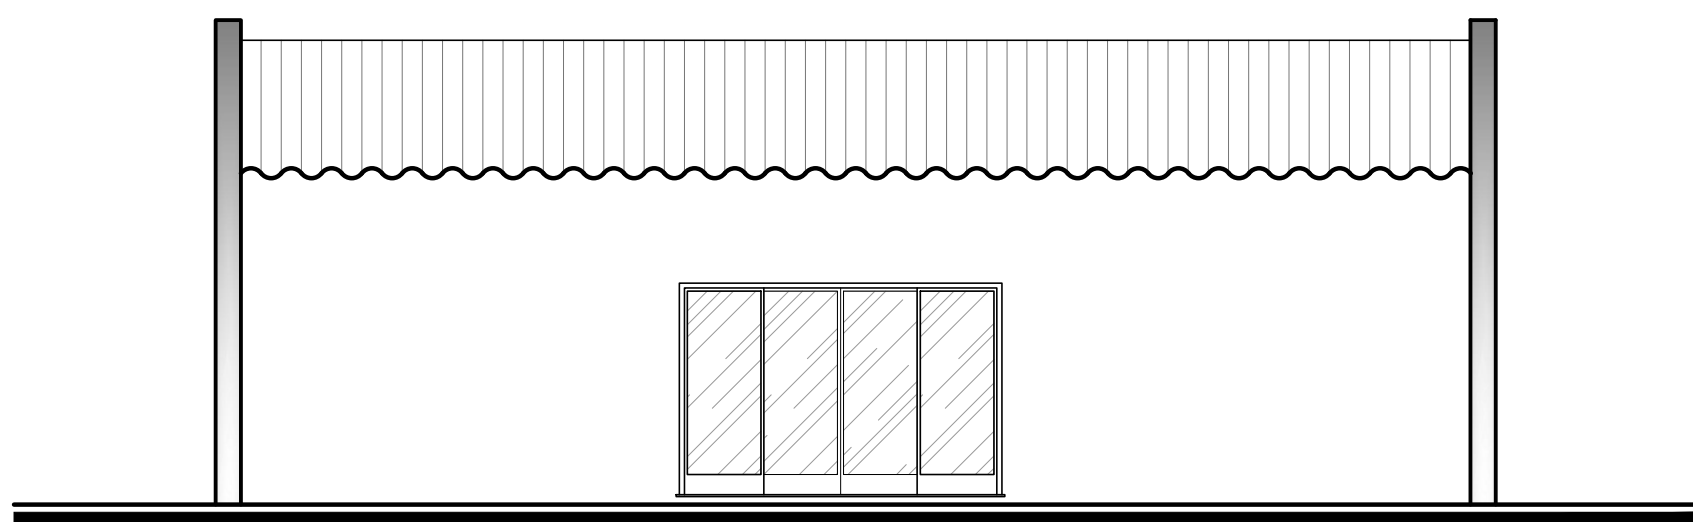


5 FACHADA
ESCALA 1:75

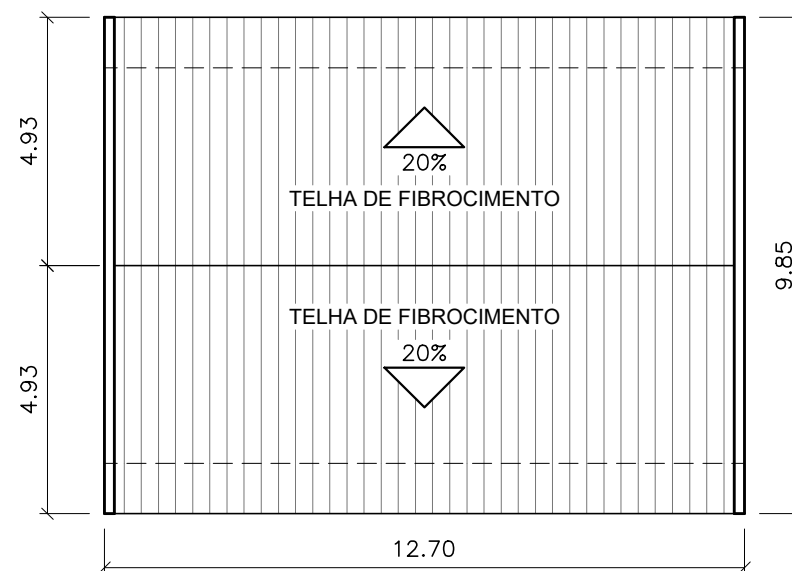

2 COBERTURA
ESCALA 1:150

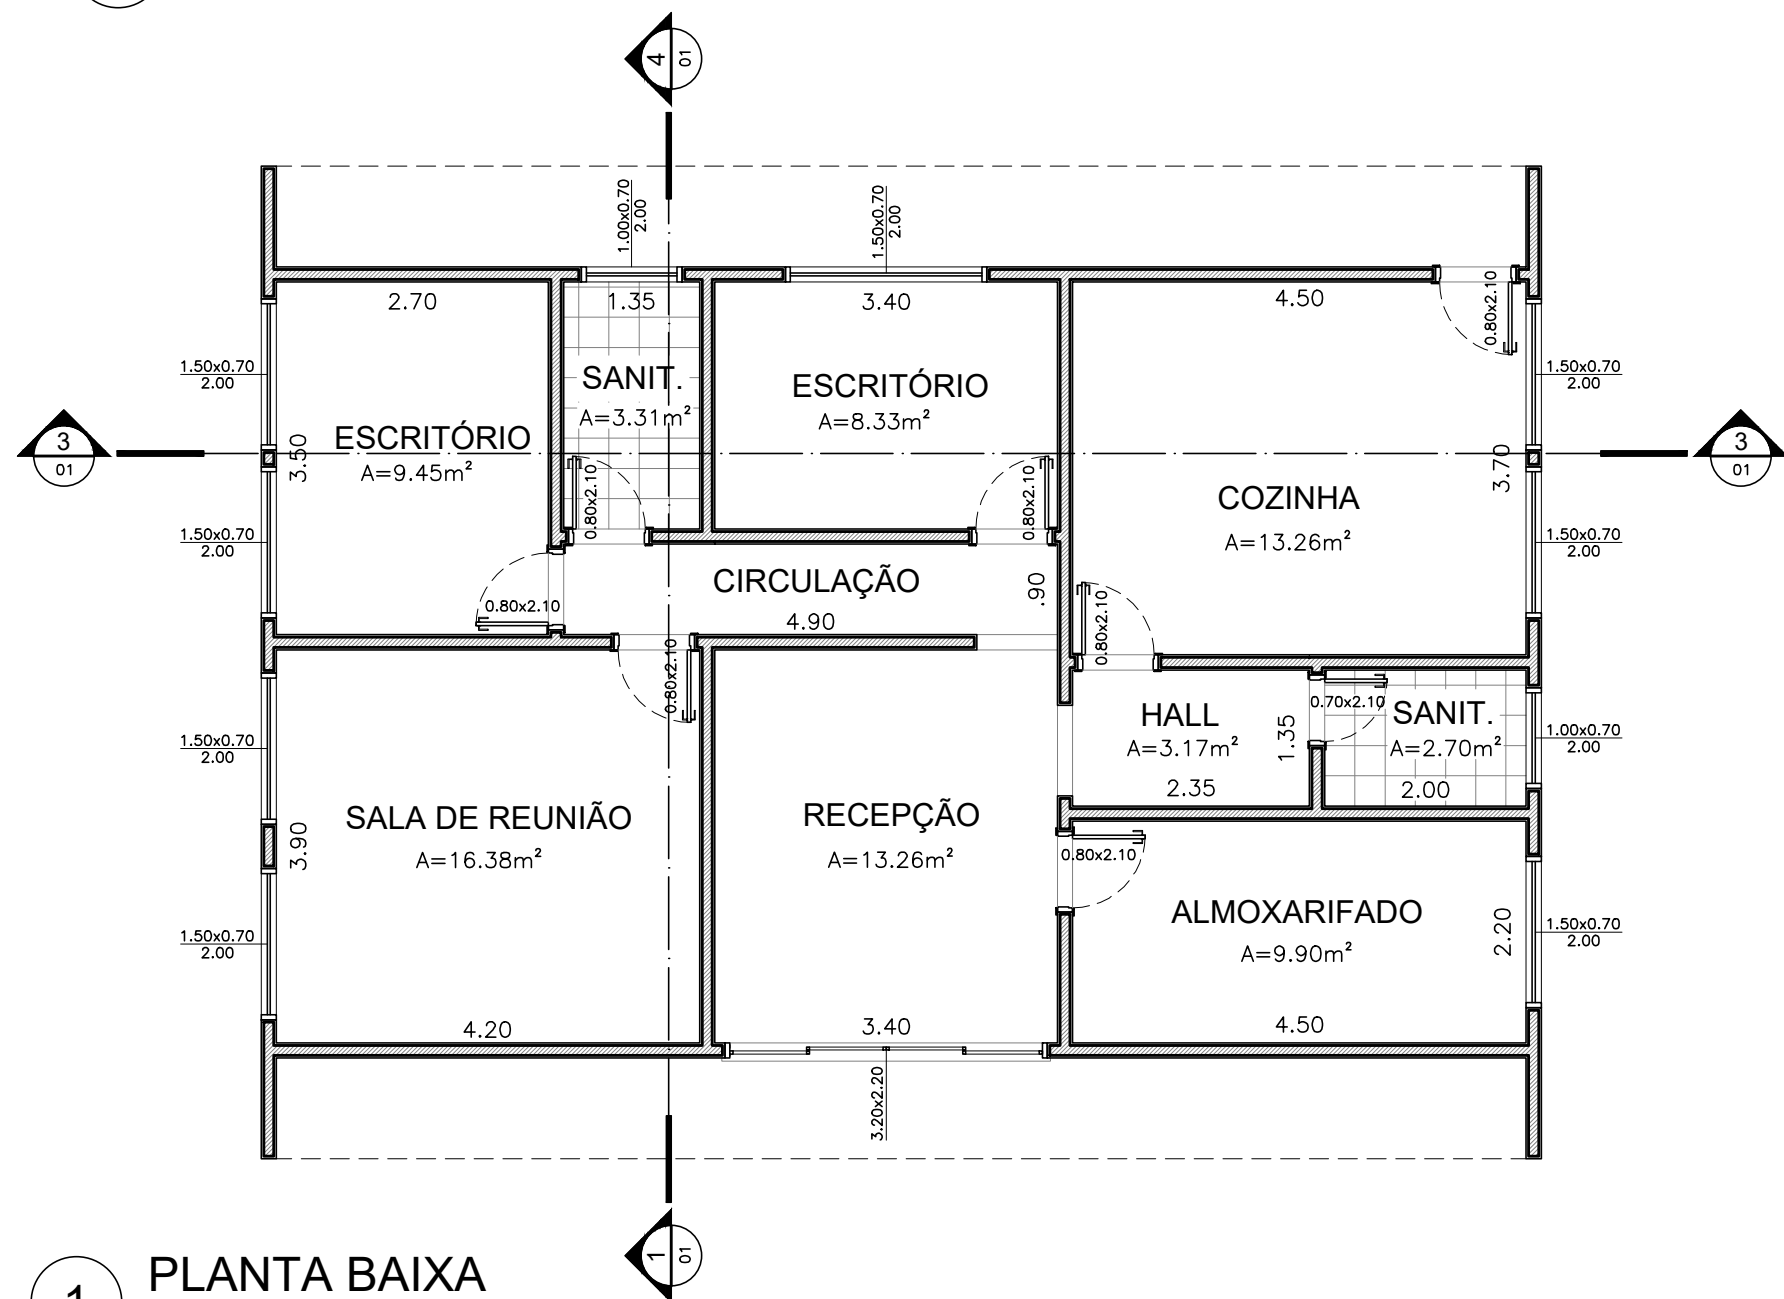


1 PLANTA BAIXA
ESCALA 1:75

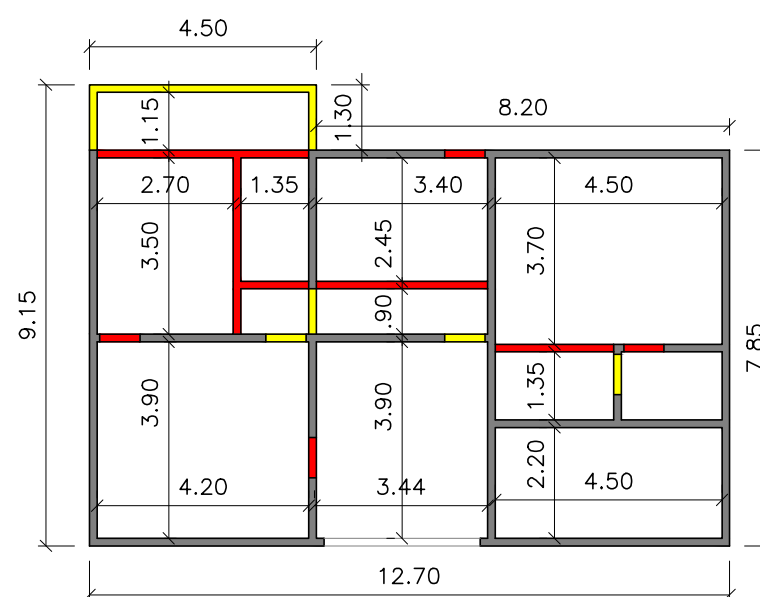

— PAREDE EXISTENTE À MANTER
— PAREDE EXISTENTE À DEMOLIR
— PAREDE À CONSTRUIR

REVISÕES		
número	descrição	data
01	EMIÇÃO INICIAL	ABR/2021

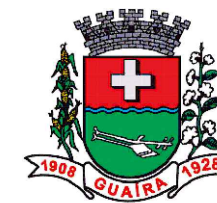

PREFEITURA DO MUNICÍPIO DE GUAÍRA
SECRETARIA DE PLANEJ. E GESTÃO DA ADM. GERAL, INFRAESTRUTURA E OBRAS

IDENTIFICAÇÃO	
projeto	REFORMA DA SEDE DA SECRETÁRIA DE AGRICULTURA, ABASTECIMENTO E MEIO AMBIENTE
localização	ANEL VIÁRIO JÚLIO RUBIM, S/ Nº. - RURAL - GUAÍRA/SP

título	código	folha
ARQUITETURA	ARQ	01/01

assunto
PLANTA
COBERTURA
CORTES
FACHADA

escala gráfica	escala nominal	data
	1:75	ABR/2021

ASSINATURAS	
proprietário	MUNICÍPIO DE GUAÍRA CNPJ Nº. 48.344.014/0001-59 AV. GABRIEL G. LEAL, 676 - MARACÁ - GUAÍRA/SP (17) 3332 5100 - PREFEITURA@GUAIRA.SP.GOV.BR
projetista	EDVALDO DONIZETI MORAIS CPF Nº. 092.021.988-88

GASPAR JUNQUEIRA DIAS LELIS
ENGENHEIRO CIVIL
CREA/SP Nº. 5069946271

APROVAÇÃO