



- NOTAS**
- 1 - QUANTIDADE - Quantidade a ser utilizada para ser executada.
 - 2 - COOPING - Deixa de ser utilizado devido ao fato de não ser o mesmo.


O PERILH que será instalado como canoteira em SANGUIN e com uma espessura de 3mm (todos os perfis terão essas especificações).

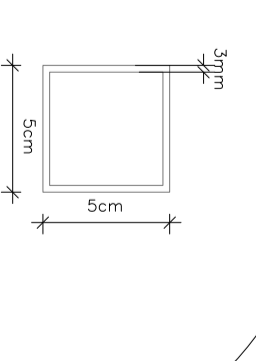












COOPING 6.5mm e espessura de 3mm (todos os coopings terão essas especificações).

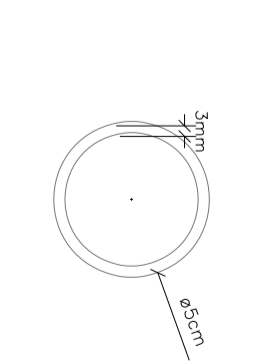

Todos rampas RETAS deverão ter uma altura mínima de 90mm na borda dos bancos.

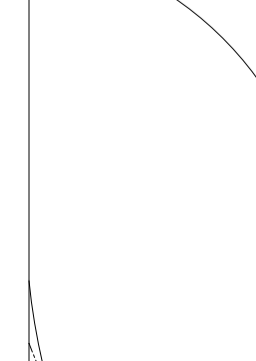

O COOPING SERÁ EXECUTADO NO PERIMETRO DOS OBSTACULOS D, H e I.

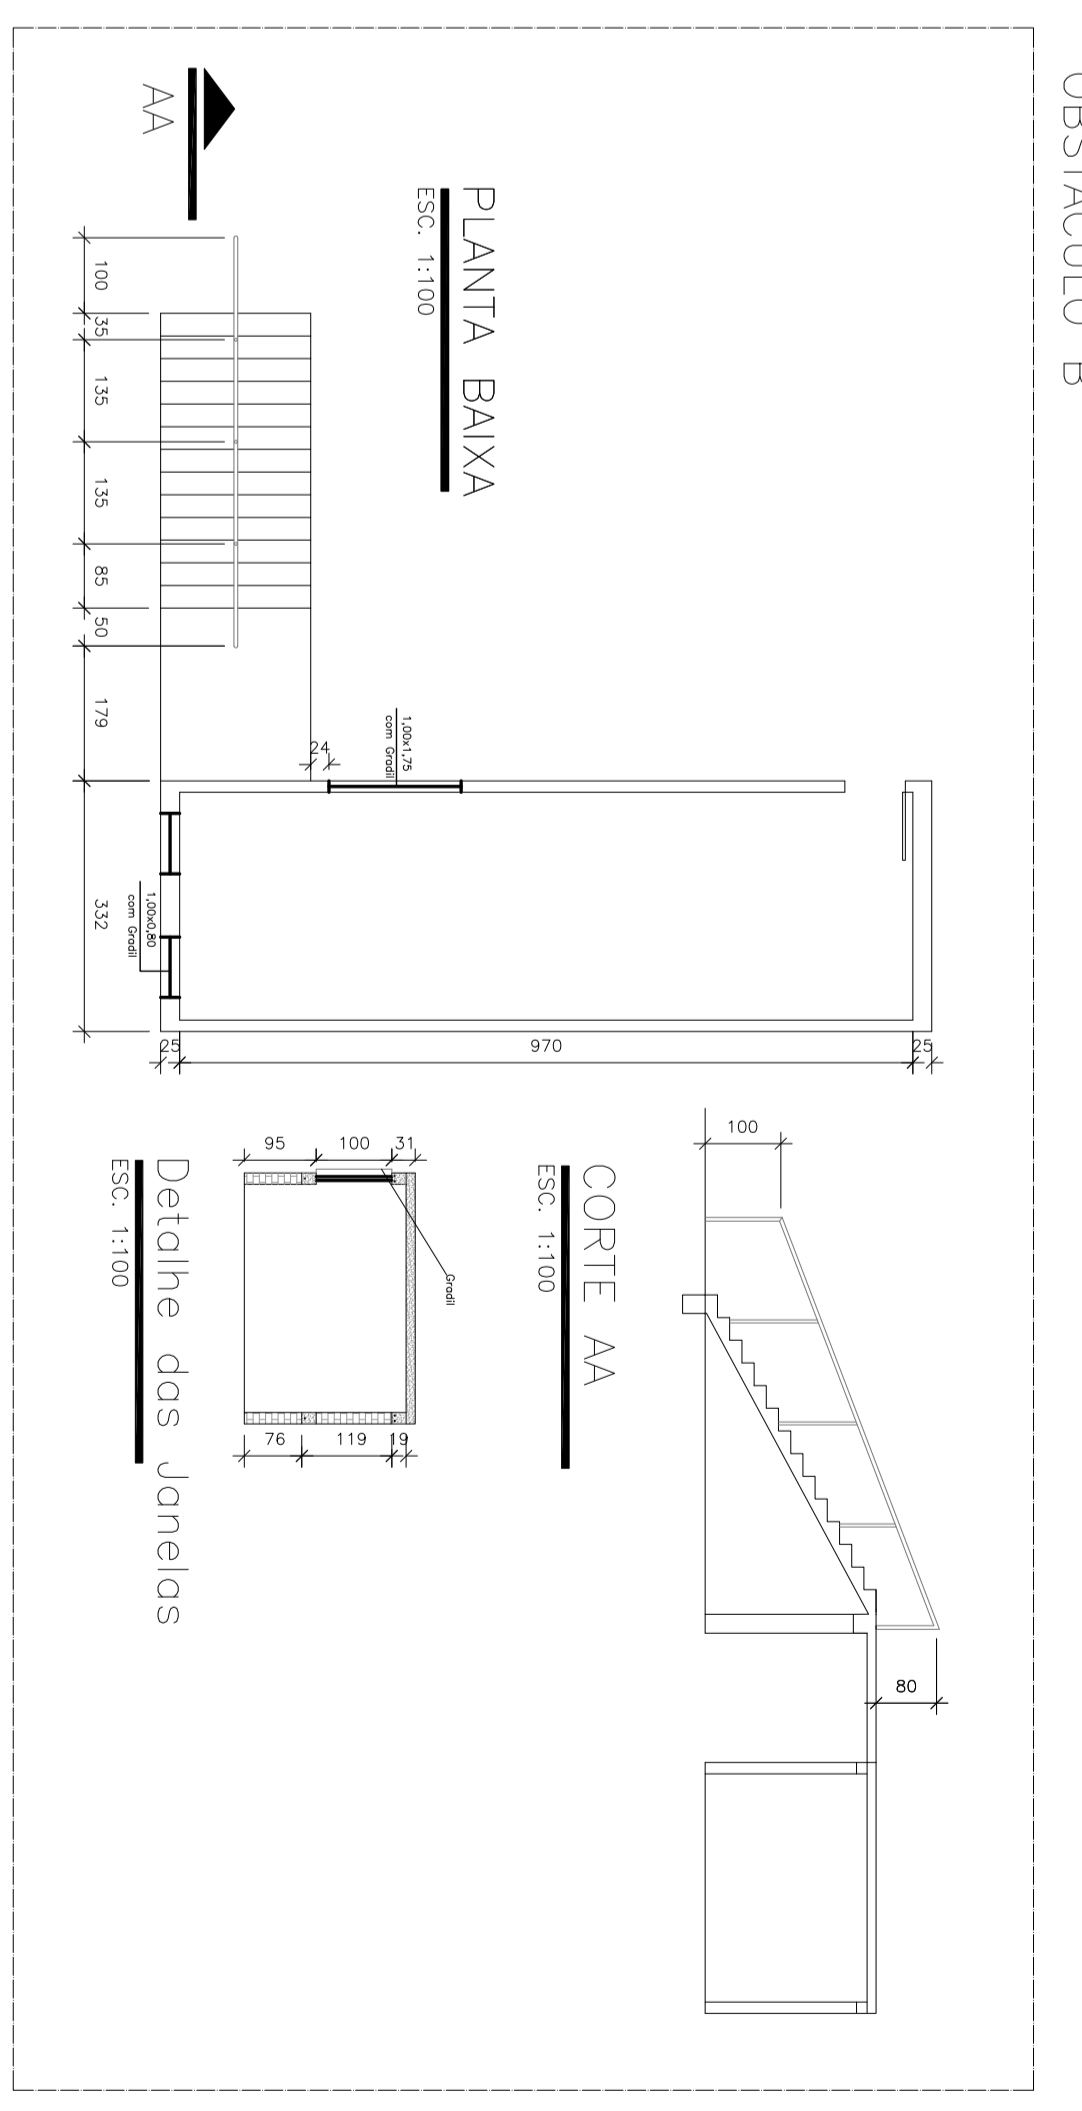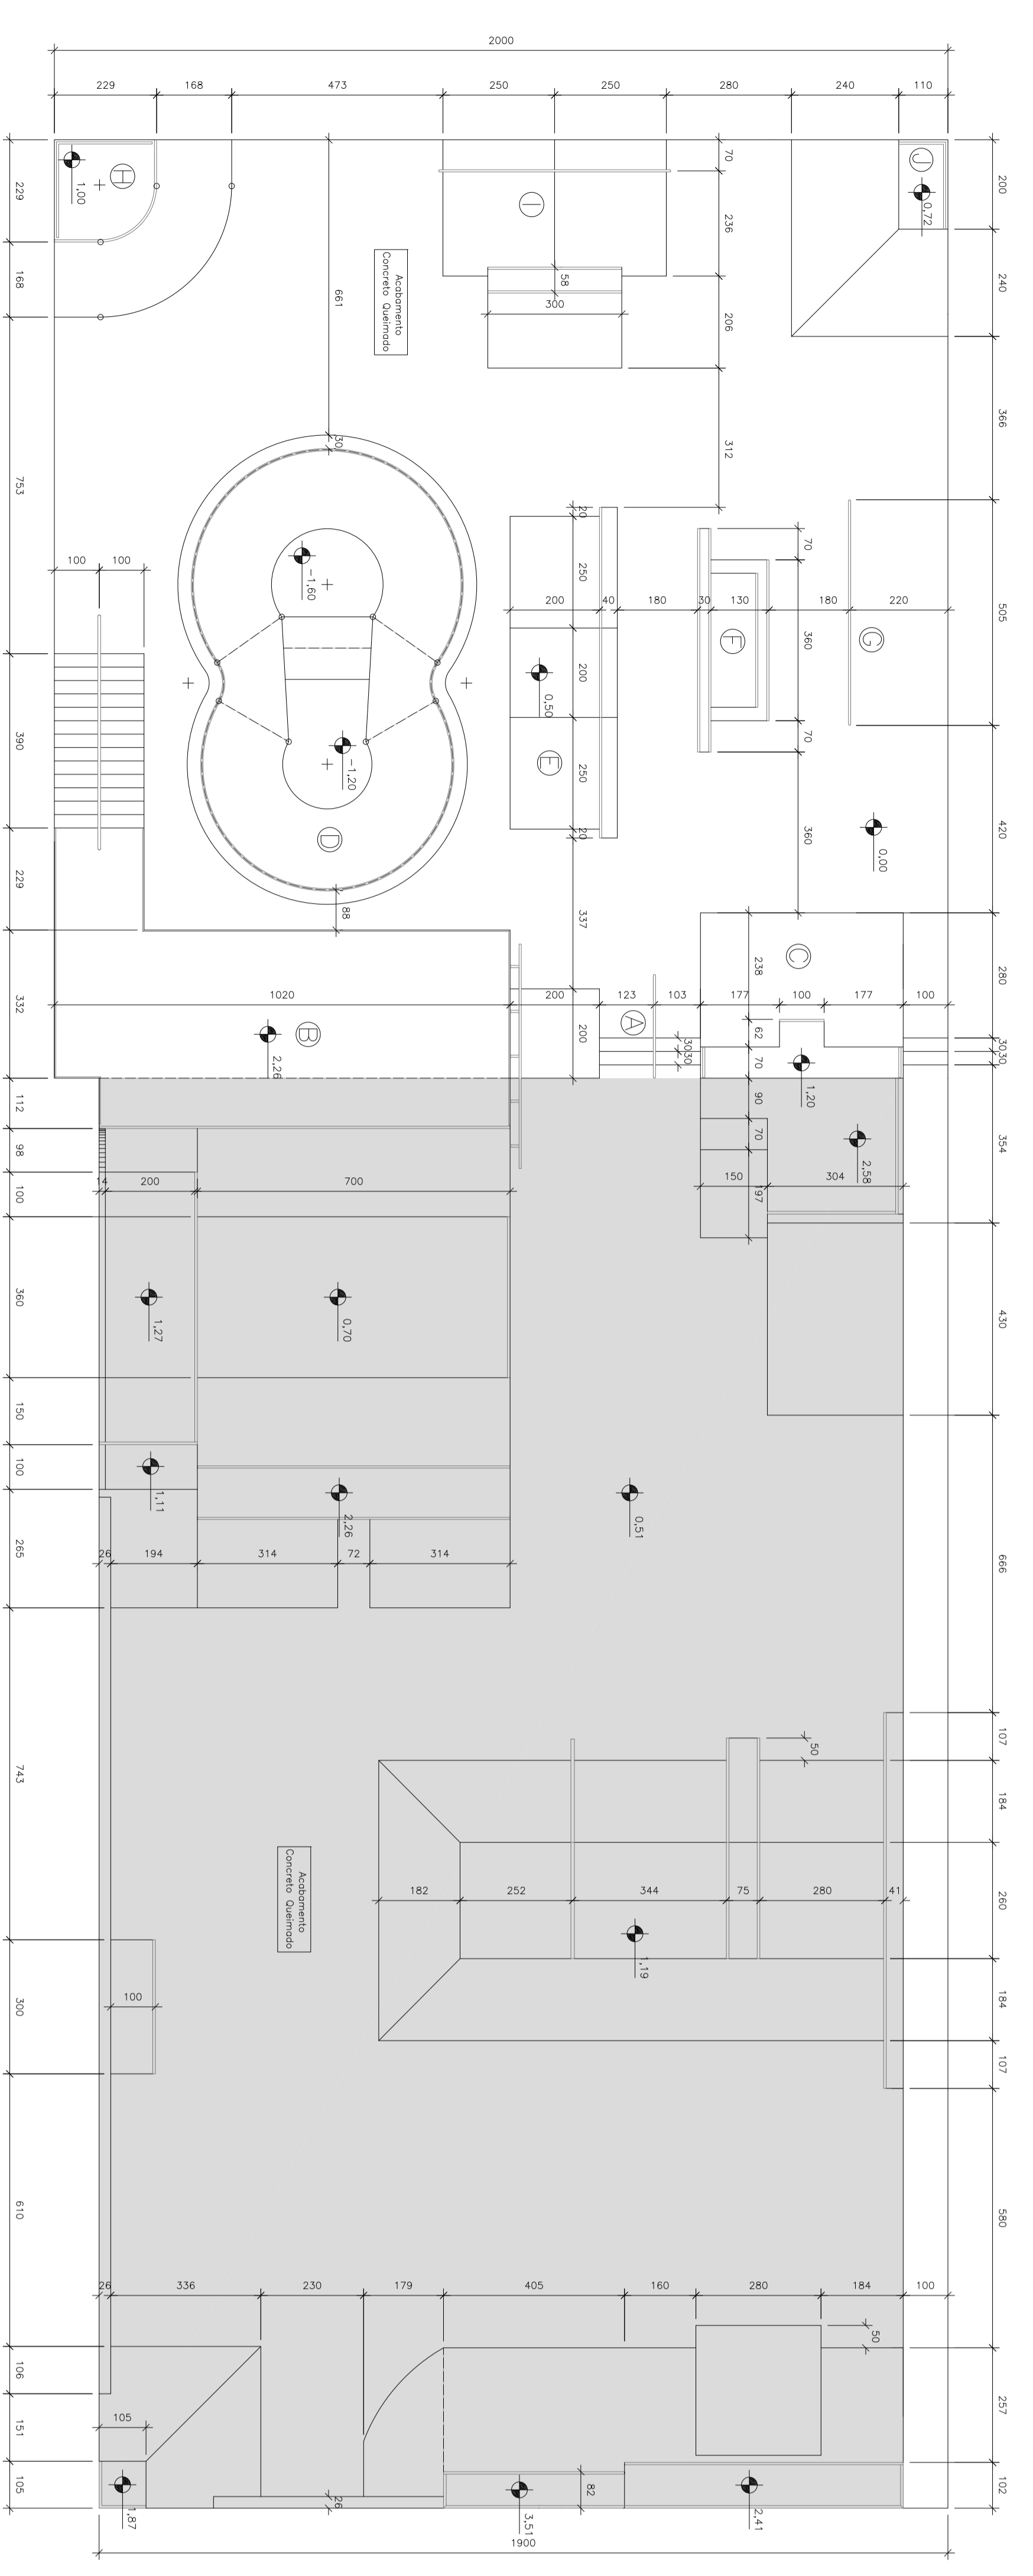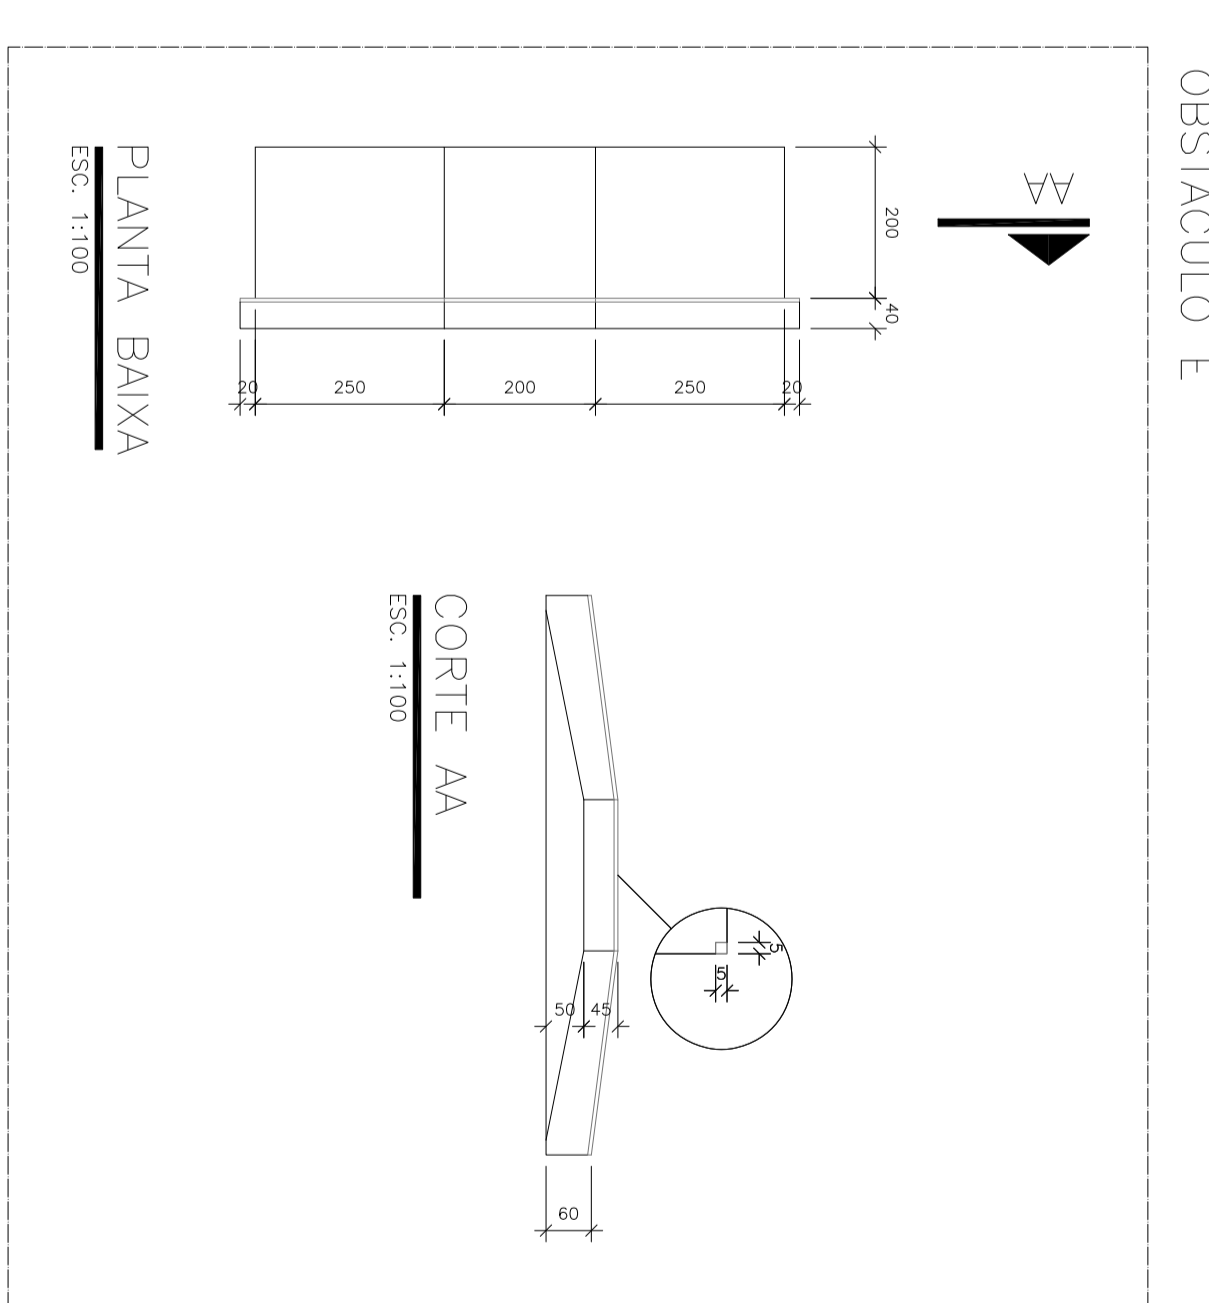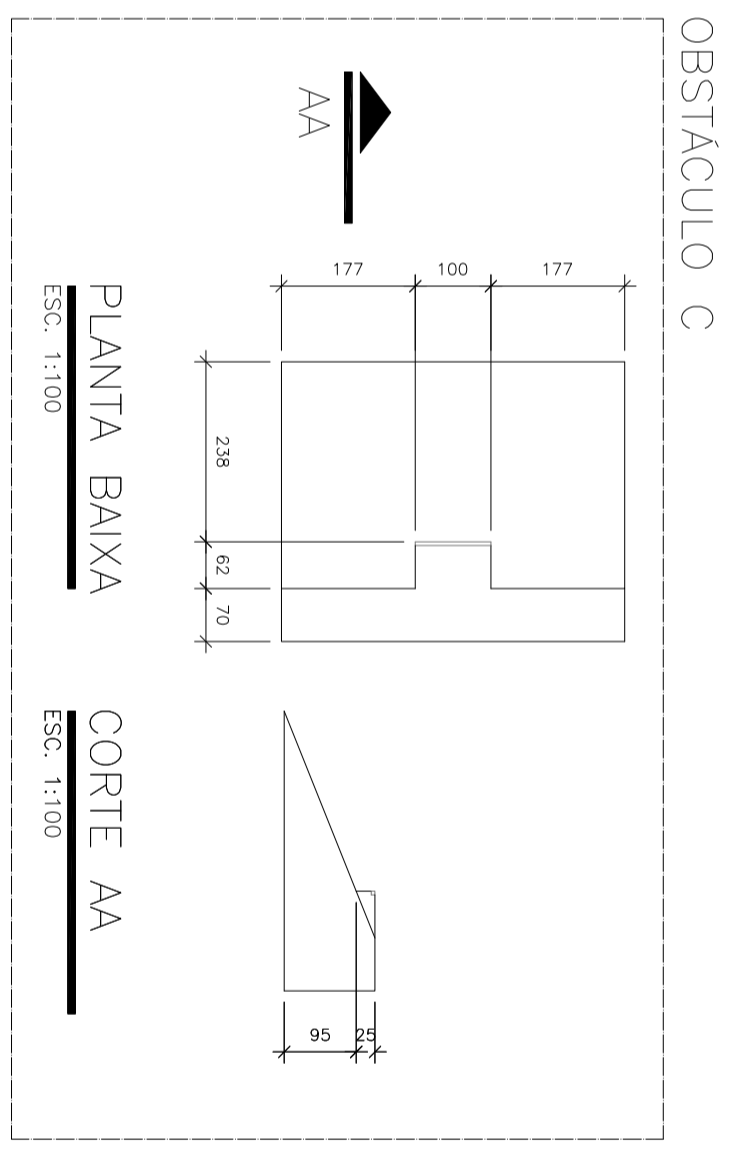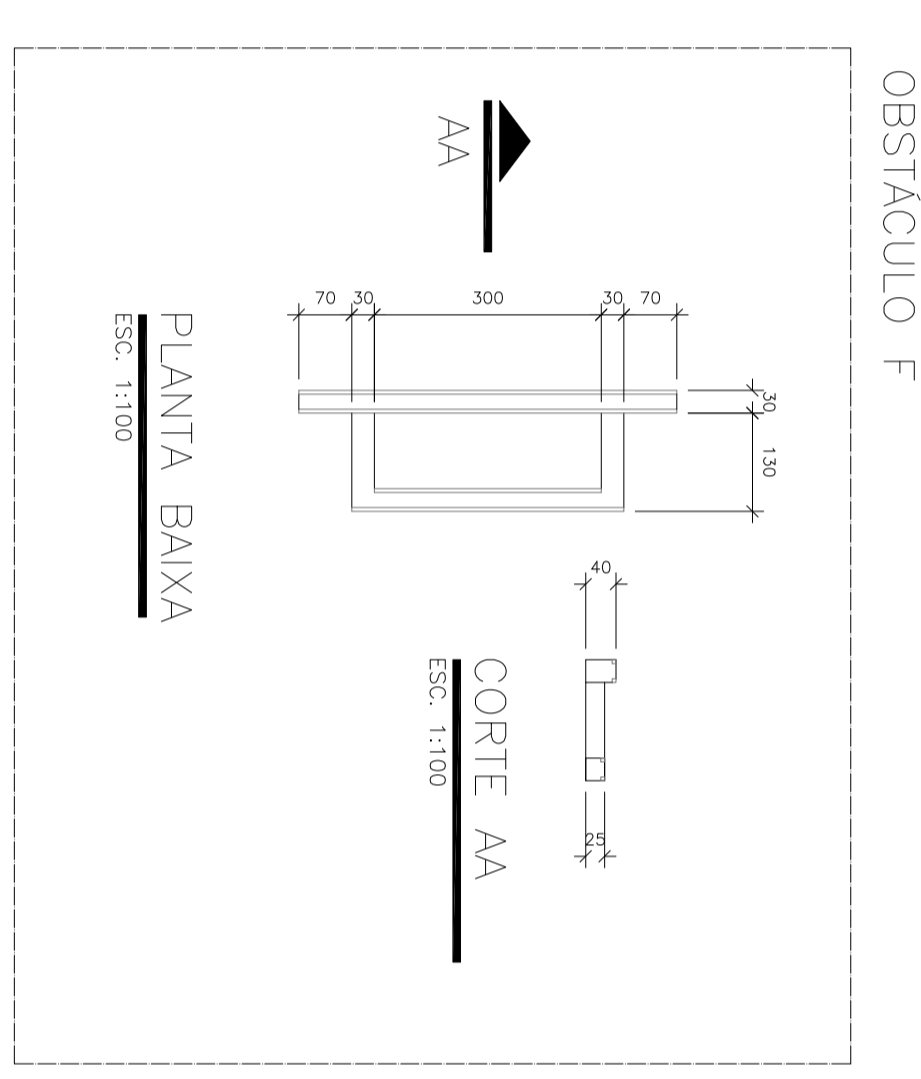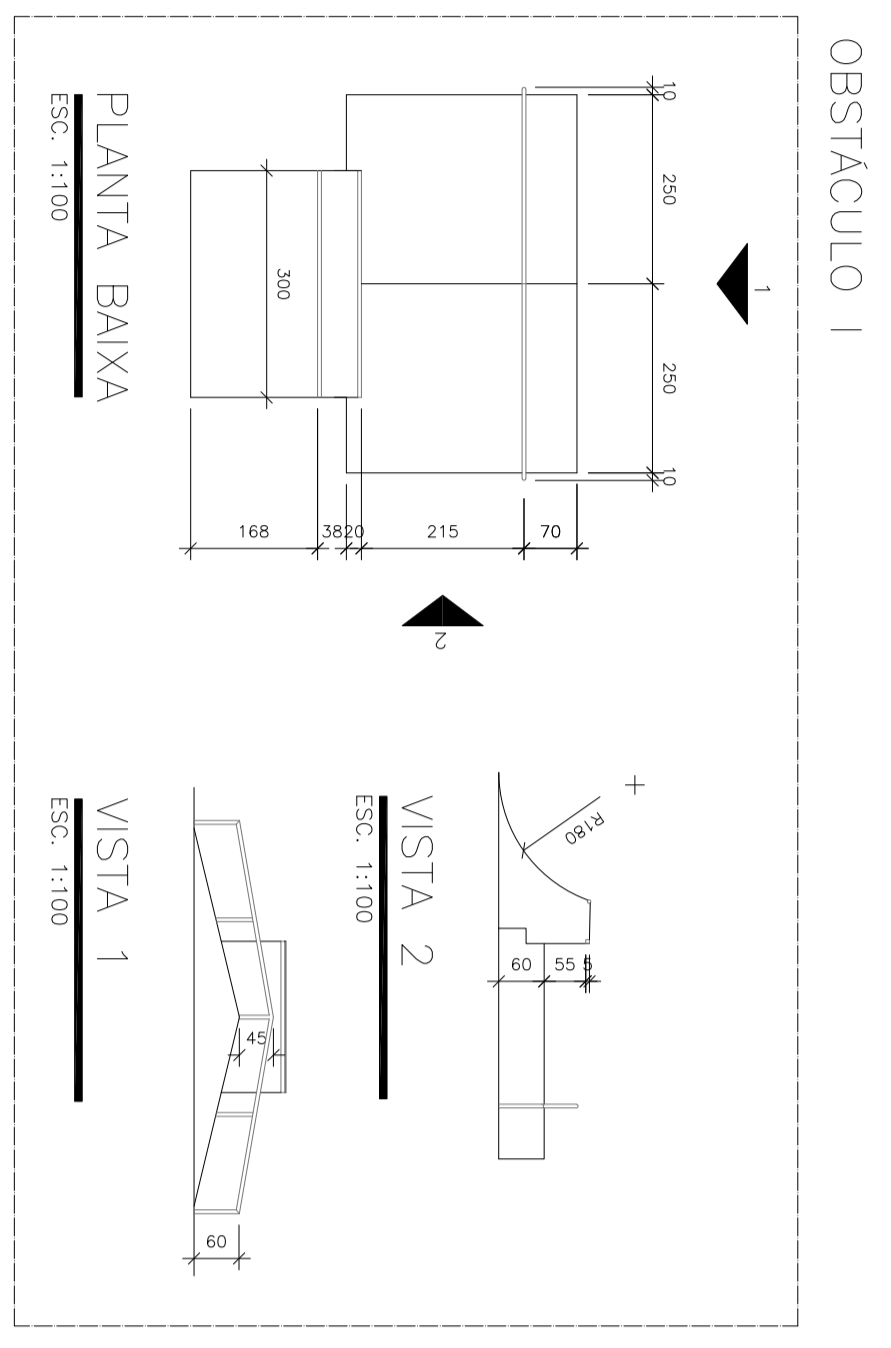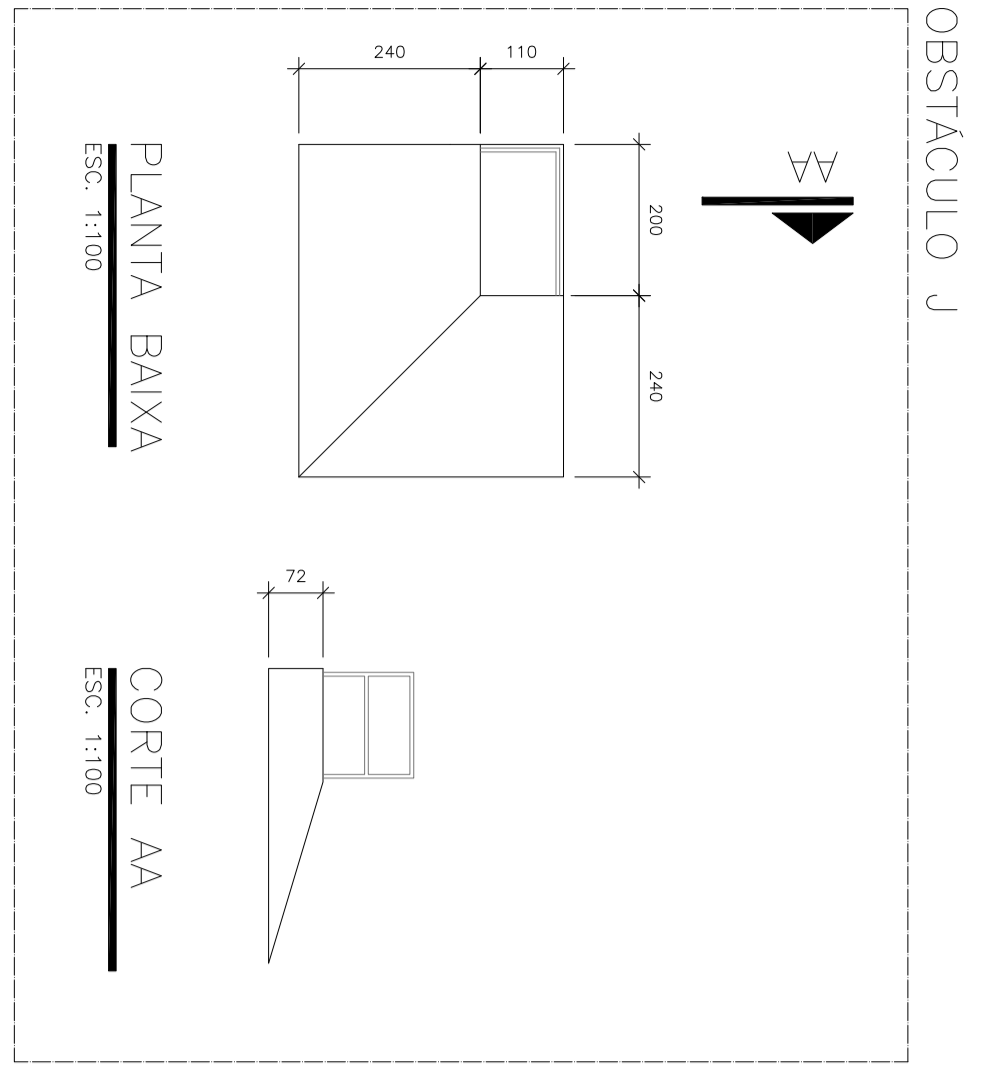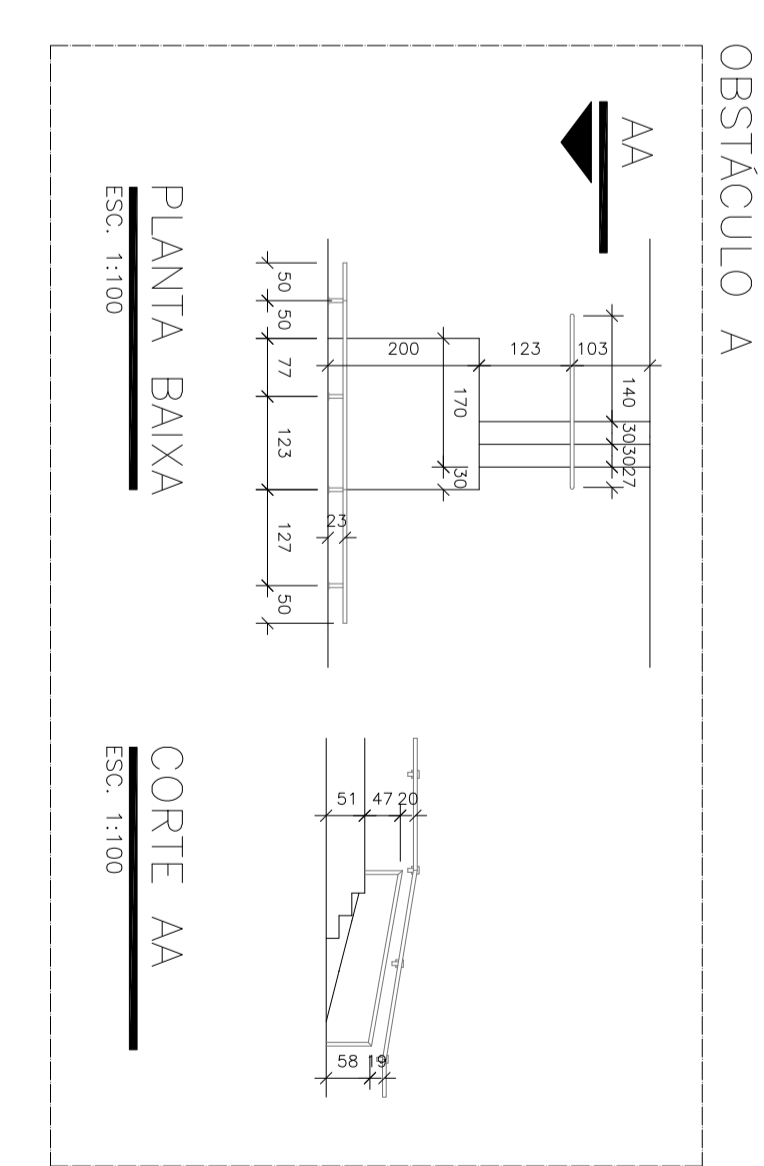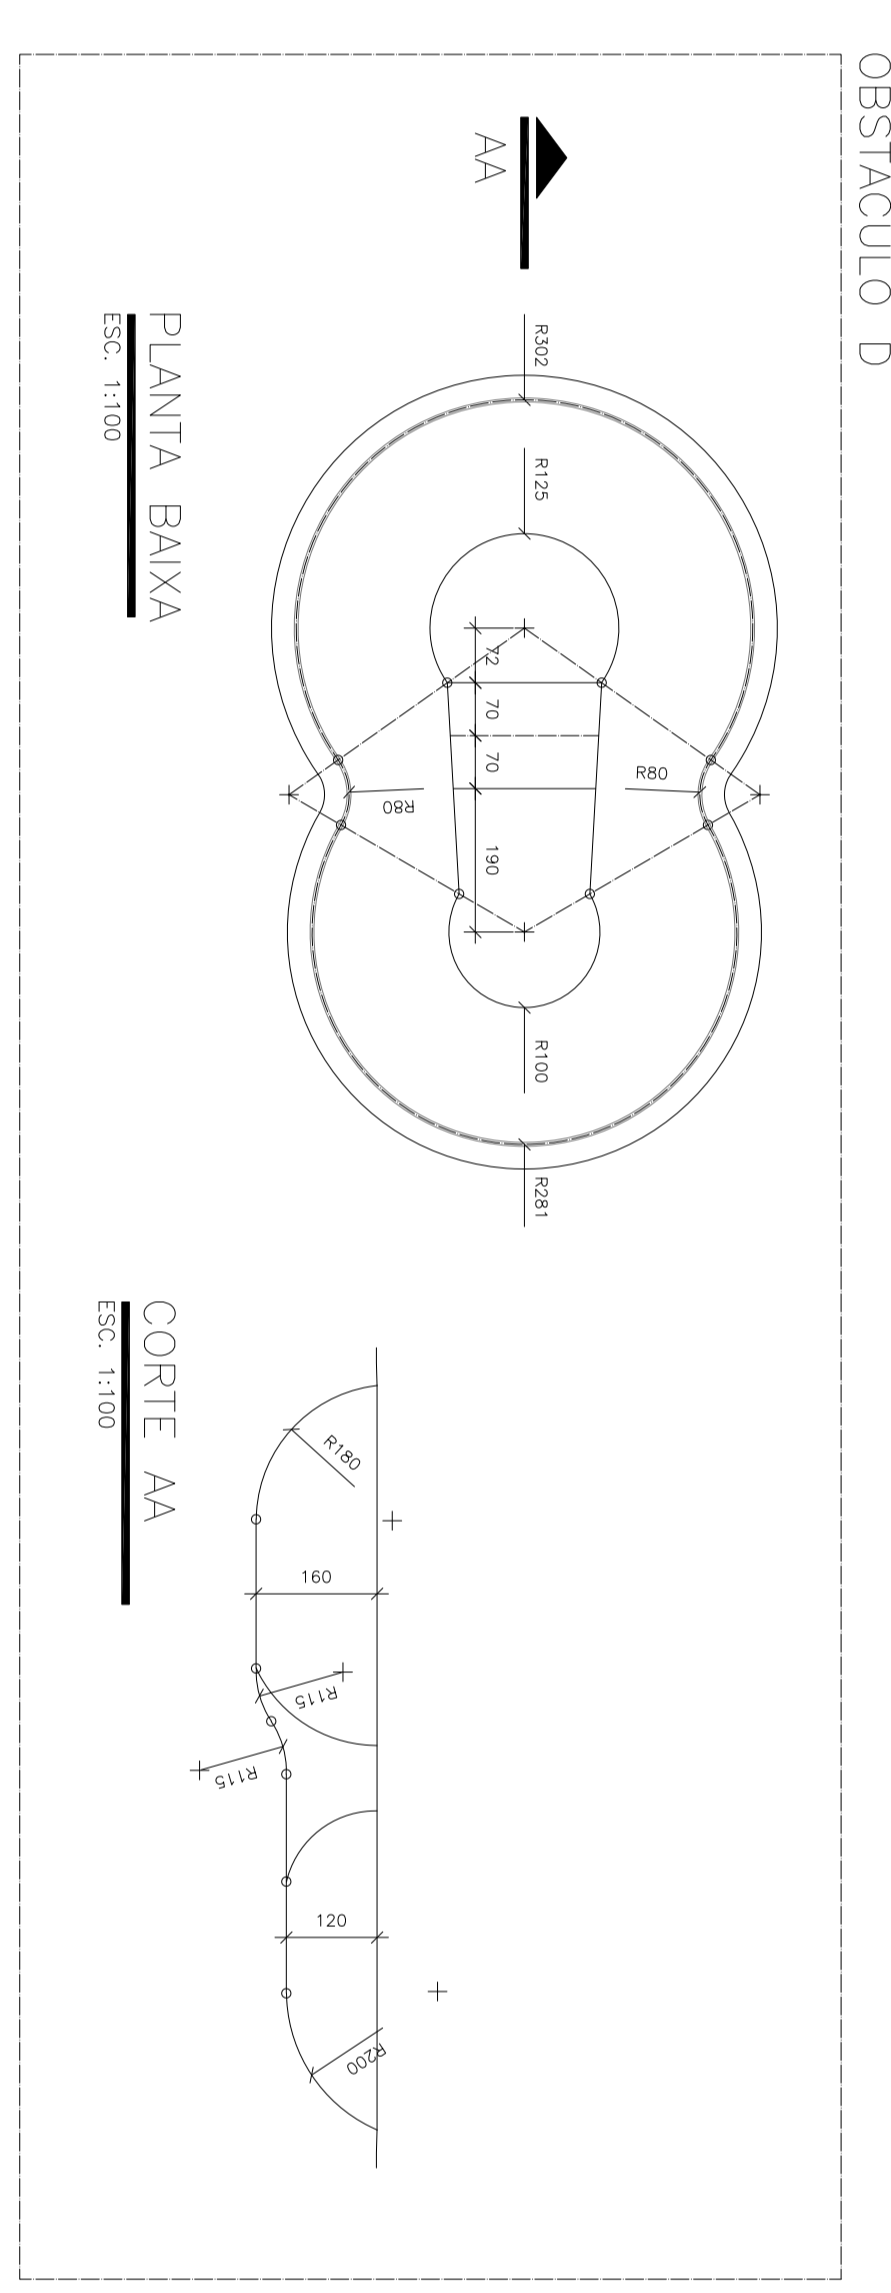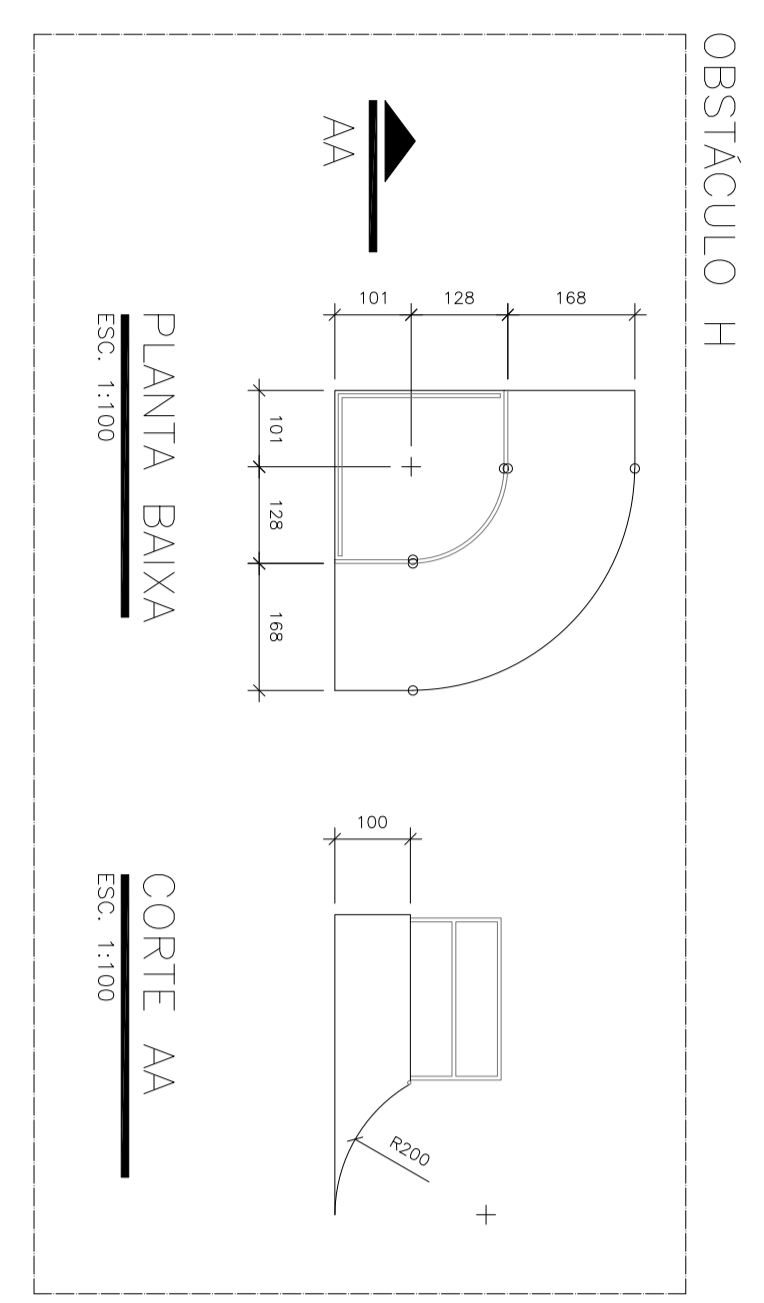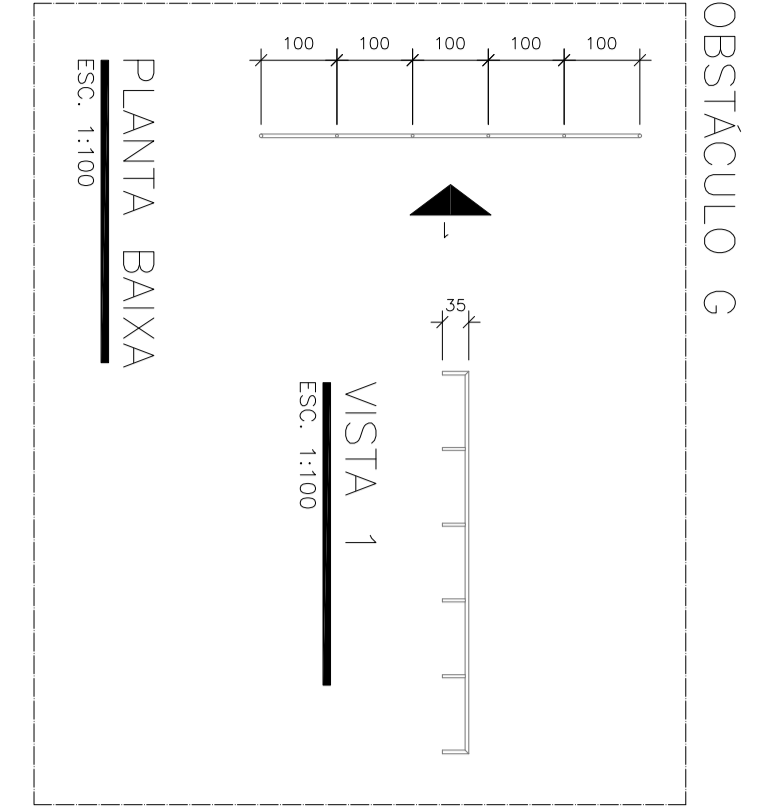

PROJETO		DATA	
Nome	Edição	dia	mes
00	00000001	00	00
IDENTIFICAO			
Projeto: PROJETO PISTA DE SKATE - AMPLIAO E REFORMA.			
Proprietrio: MUNICIPALIDADE DE GUABIA			
Execuo: AV. GABRIEL GARGA LEAL, S/N. COMPLEXO ESPORTIVO RICHARD GRABER E LIS PARQUE ECOLGICO MARCIA OLIVEIRA SP			
Disciplina: ARQUITETURA			
Ttulo: PLANTA BAIXA			
Conteudo: OBSTACULOS E DETALHES			
Arquiteto: ARO 01/05			
Escala: 1:100		Data: MAR/2022	
Descrio: PLANTA BAIXA DO PERIMETRO DE GUABIA			
Projeto: 20220201			
Projeto: 20220201			
Projeto: 20220201			
Projeto: 20220201			