




PLANTA BAIXA
ESCALA 1:75

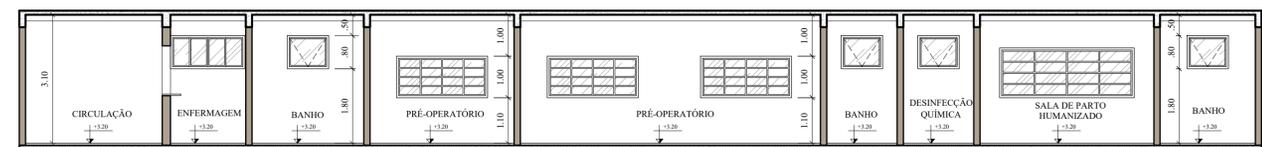

CORTE A-A
ESCALA 1:75

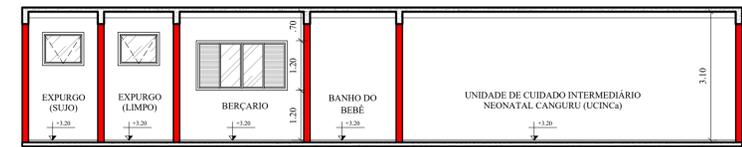

CORTE C-C
ESCALA 1:75

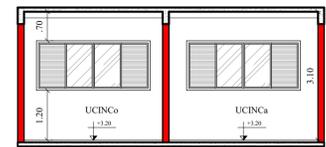



CORTE B-B
ESCALA 1:75

QUADRO DE ESQUADRIAS


CÓDIGO	DIMENSÕES	PEITORIL	MATERIAL	MECANISMO	ACABAMENTO	QUANTIDADE
PM-1	70x210	-	MADEIRA SARRAFEADA	SIMPLES DE ABRIR	PINT. ESMALTE FOSCO	5
PM-2	100x210	-	MADEIRA SARRAFEADA	SIMPLES DE ABRIR	PINT. ESMALTE FOSCO	9
PM-3	100x210	-	MADEIRA SARRAFEADA	SIMPLES DE CORRER	PINT. ESMALTE FOSCO	5
PM-4	160x210	-	MADEIRA SARRAFEADA	DUPLA VAI E VEM	PINT. ESMALTE FOSCO	3
JF-1	100x80	180	MET. C/ VIDRO CANELADO	DUPLA BASCULANTE	PINT. ESMALTE FOSCO	7
JF-2	220x80	180	MET. C/ VIDRO CANELADO	DUPLA BASCULANTE	PINT. ESMALTE FOSCO	1
JF-3	220x100	110	MET. C/ VIDRO CANELADO	TRIPLA BASCULANTE	PINT. ESMALTE FOSCO	7
JF-4	275x100	110	MET. C/ VIDRO CANELADO	TRIPLA BASCULANTE	PINT. ESMALTE FOSCO	2
JF-5	350x100	110	MET. C/ VIDRO CANELADO	TRIPLA BASCULANTE	PINT. ESMALTE FOSCO	1
JF-6	180x100	110	MET. C/ VIDRO CANELADO	TRIPLA BASCULANTE	PINT. ESMALTE FOSCO	1
JF-7	150x100	110	VIDRO TEMPERADO 10MM	TRIPLA BASCULANTE	PINT. ESMALTE FOSCO	2

QUADRO DE ACABAMENTOS

CÔMODO	PISO	PAREDES	TETO
ENFERMAGEM/ROUPARIA/ PRÉ-OPERATÓRIO/DAL/ DESINFECÇÃO QUÍMICA/ SALA DE PARTO CIRCULAÇÃO	REVESTIMENTO VINÍLICO	PINTURA ACRÍLICA C/ BARRADO EM ESMALTE SINTÉTICO FOSCO	PINTURA ACRÍLICA
UCINCa/UCINCa	PORCELANATO RETIFICADO	PINTURA ACRÍLICA C/ BARRADO EM ESMALTE SINTÉTICO FOSCO	PINTURA ACRÍLICA
BANHO/EXPURGO	PORCELANATO RETIFICADO	CERÂMICA ESMALTADA	PINTURA ACRÍLICA
CIRCULAÇÃO	PLACA DE GRANITO C/ RODAPÉ	PINTURA ACRÍLICA C/ BARRADO EM ESMALTE SINTÉTICO FOSCO	PINTURA ACRÍLICA

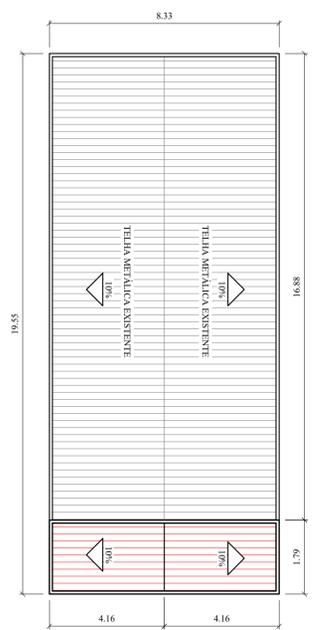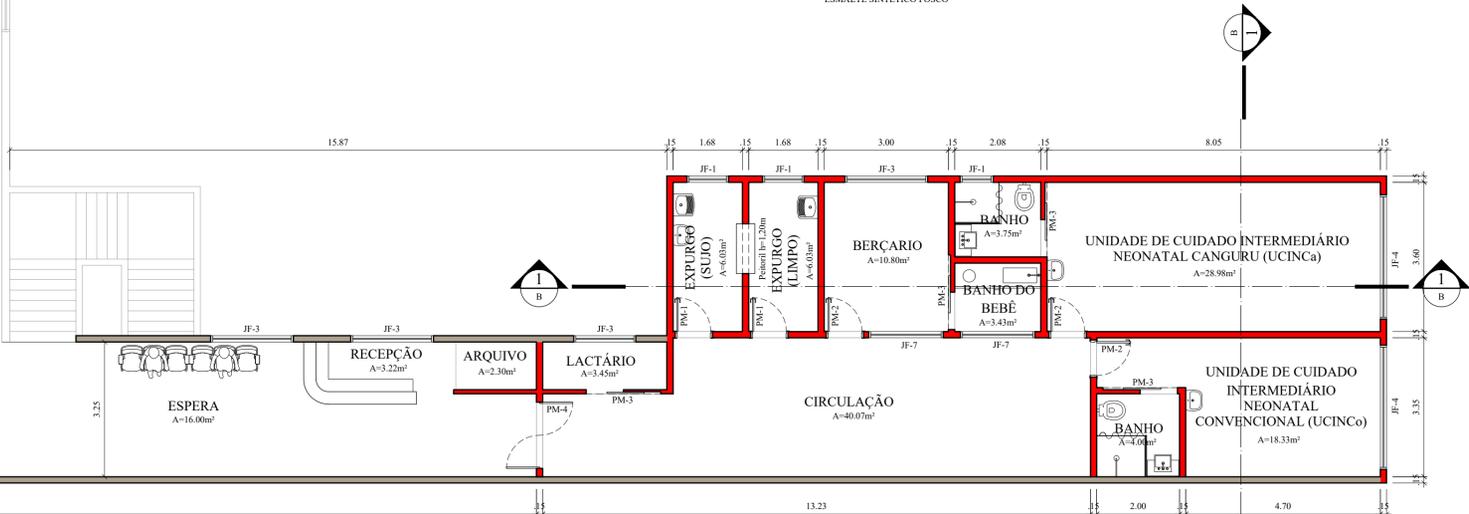

COBERTURA
ESCALA 1:75

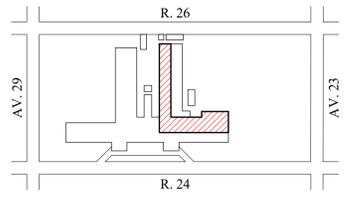

SITUAÇÃO
S/ ESCALA

REVISÕES		
número	descrição	data
01	EMISSÃO INICIAL	AGO/2021



IDENTIFICAÇÃO

projeto: REFORMA, AMPLIAÇÃO E ADEQUAÇÃO DAS INSTALAÇÕES DA MATERNIDADE NA SANTA CASA DE MISERICÓRDIA DE GUAÍRA

localização: RUA 24, Nº. 872, PARANÓIA GUAÍRA/SP

titulo: ARQUITETURA código: ARQ folha: 01/01

assunto: PLANTA CORTES DETALHES

escala gráfica	escala nominal	data
0 0,75 1,50 2,25 (m)	1:75	AGO/2021

ASSINATURAS
proprietário:
MÁRCIO JOSÉ BENTO INTERVENTOR
CPF Nº. 087.318.518-86
projetista:

GÁSPAR JUNQUEIRA DIAS LELIS
ENGENHEIRO CIVIL
CREA/SP Nº. 50699462/1
ART Nº. 28027230211149920

APROVAÇÃO