


Legenda:


- PAREDE CONSTRUÍDA
- PAREDE A CONSTRUIR
- PAREDE A DEMOLIR

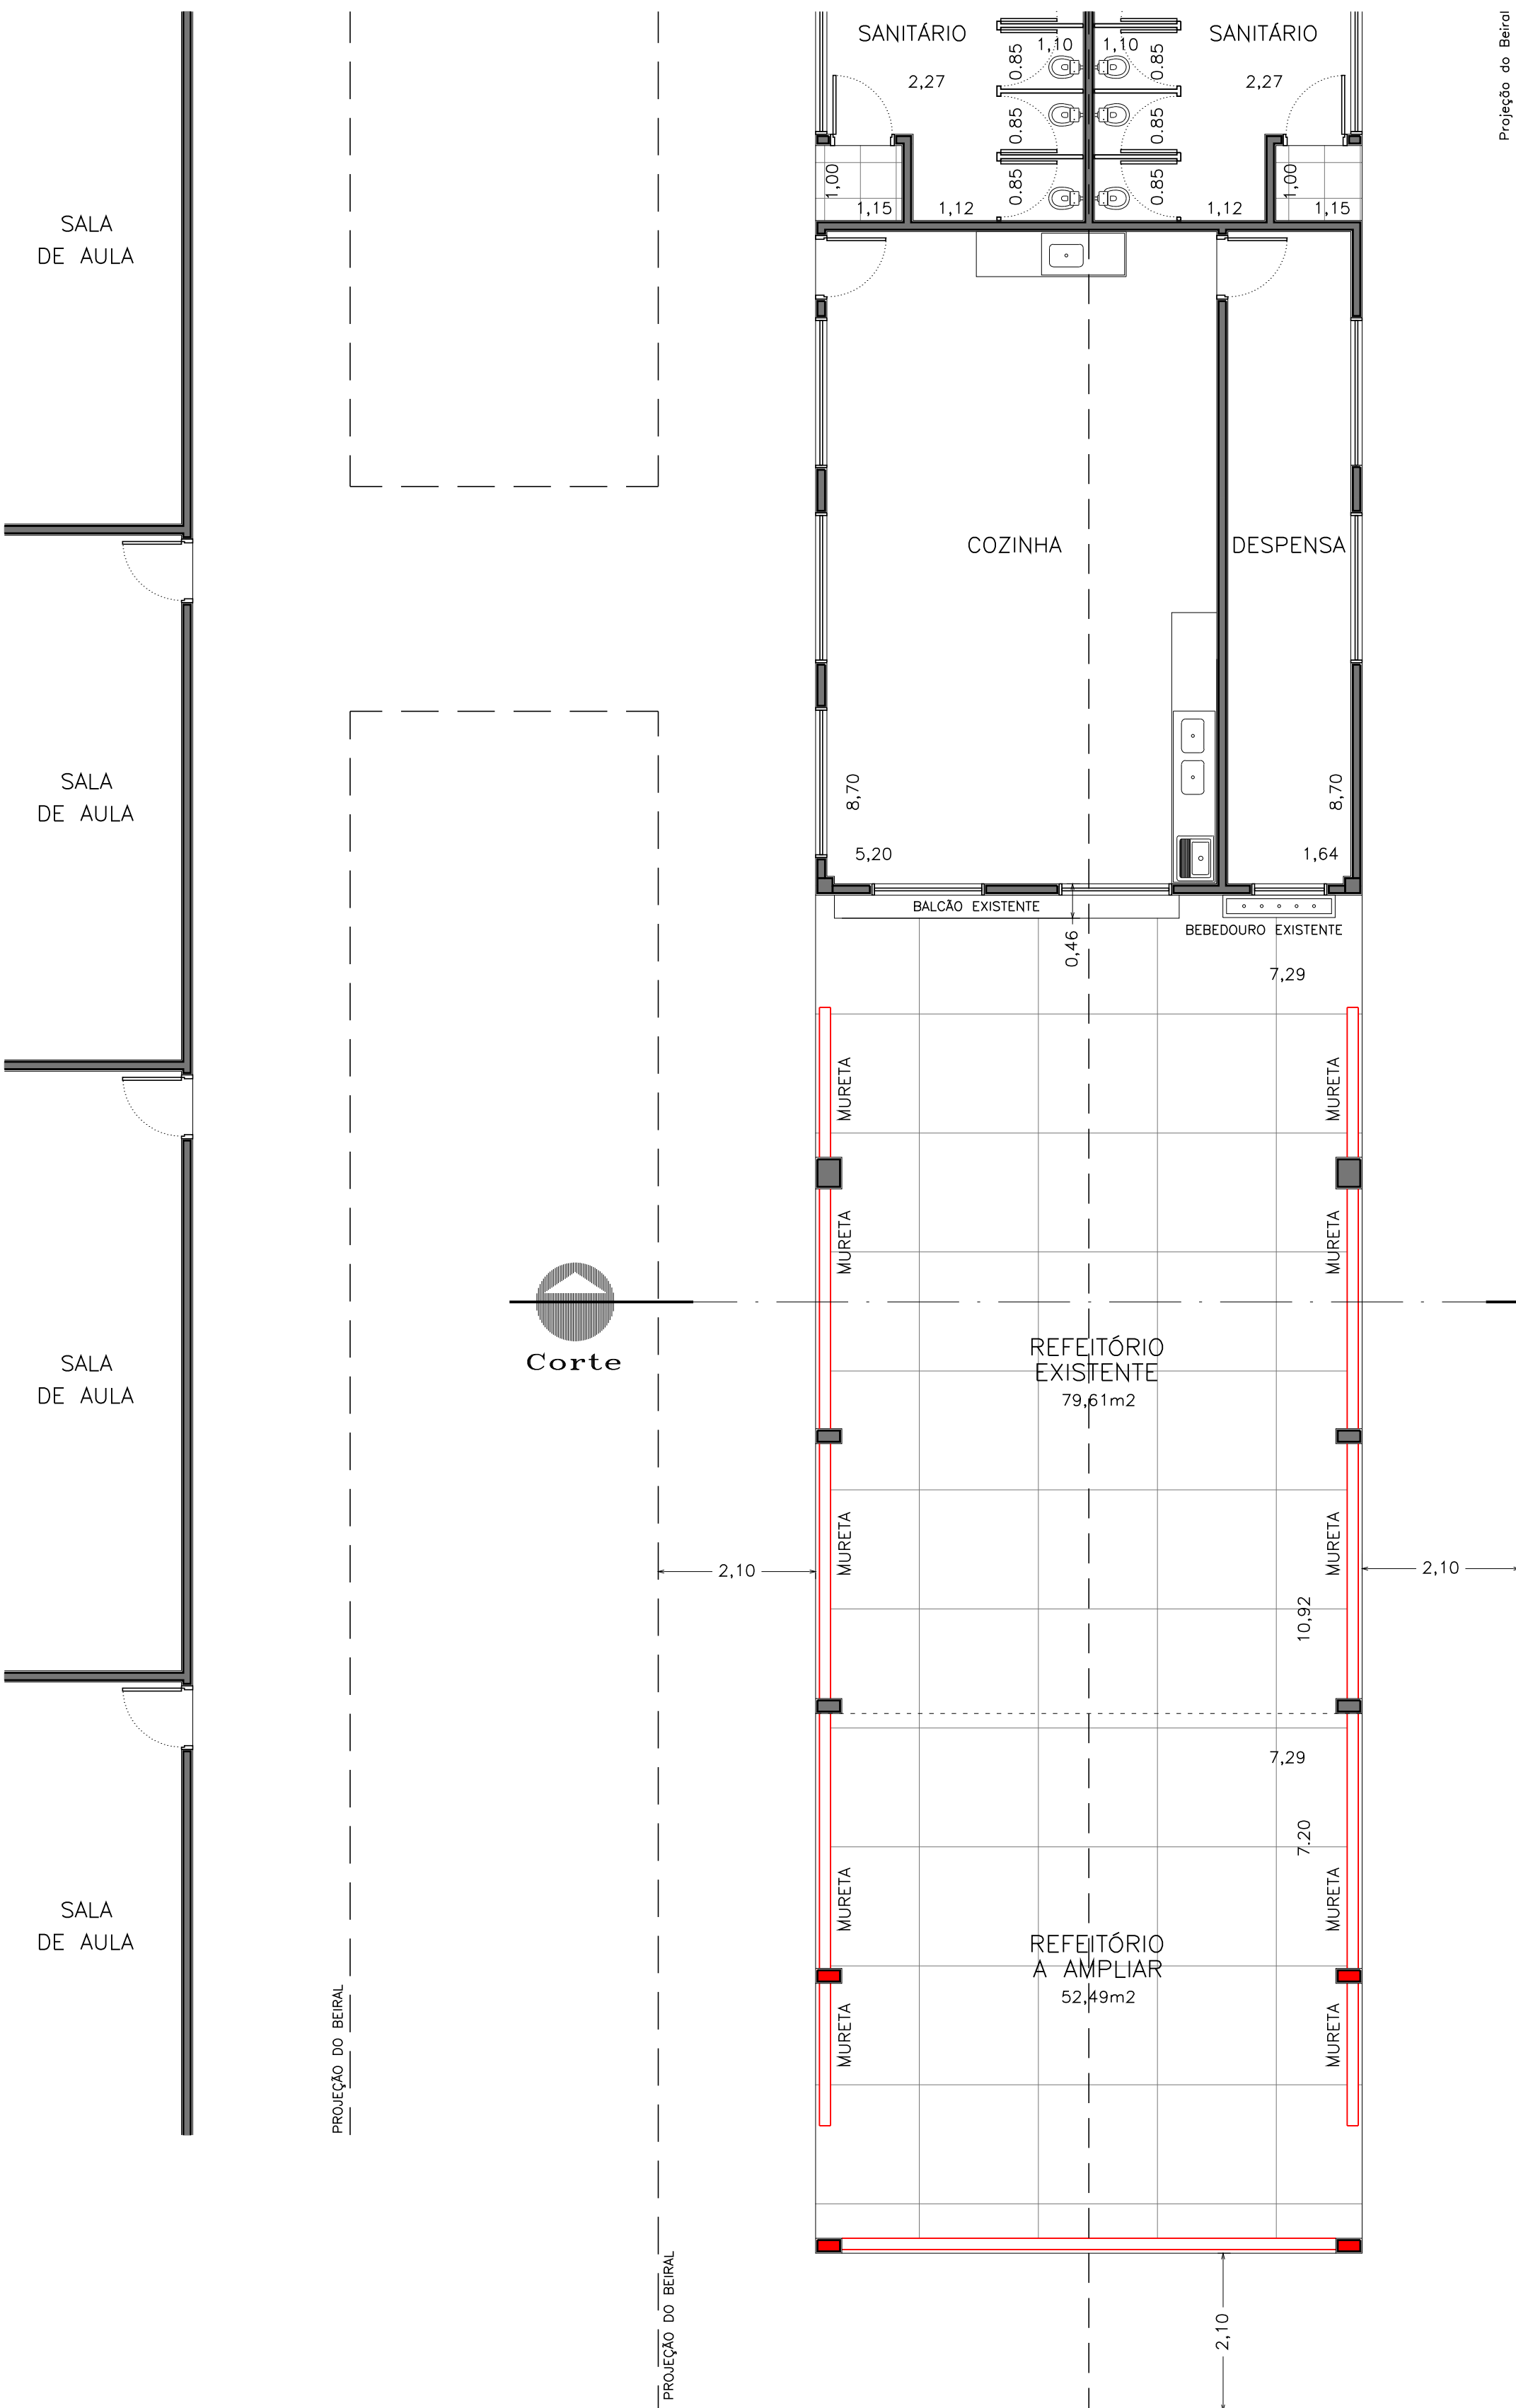

Planta Baixa

Escala - 1/75


- Rua 46 -

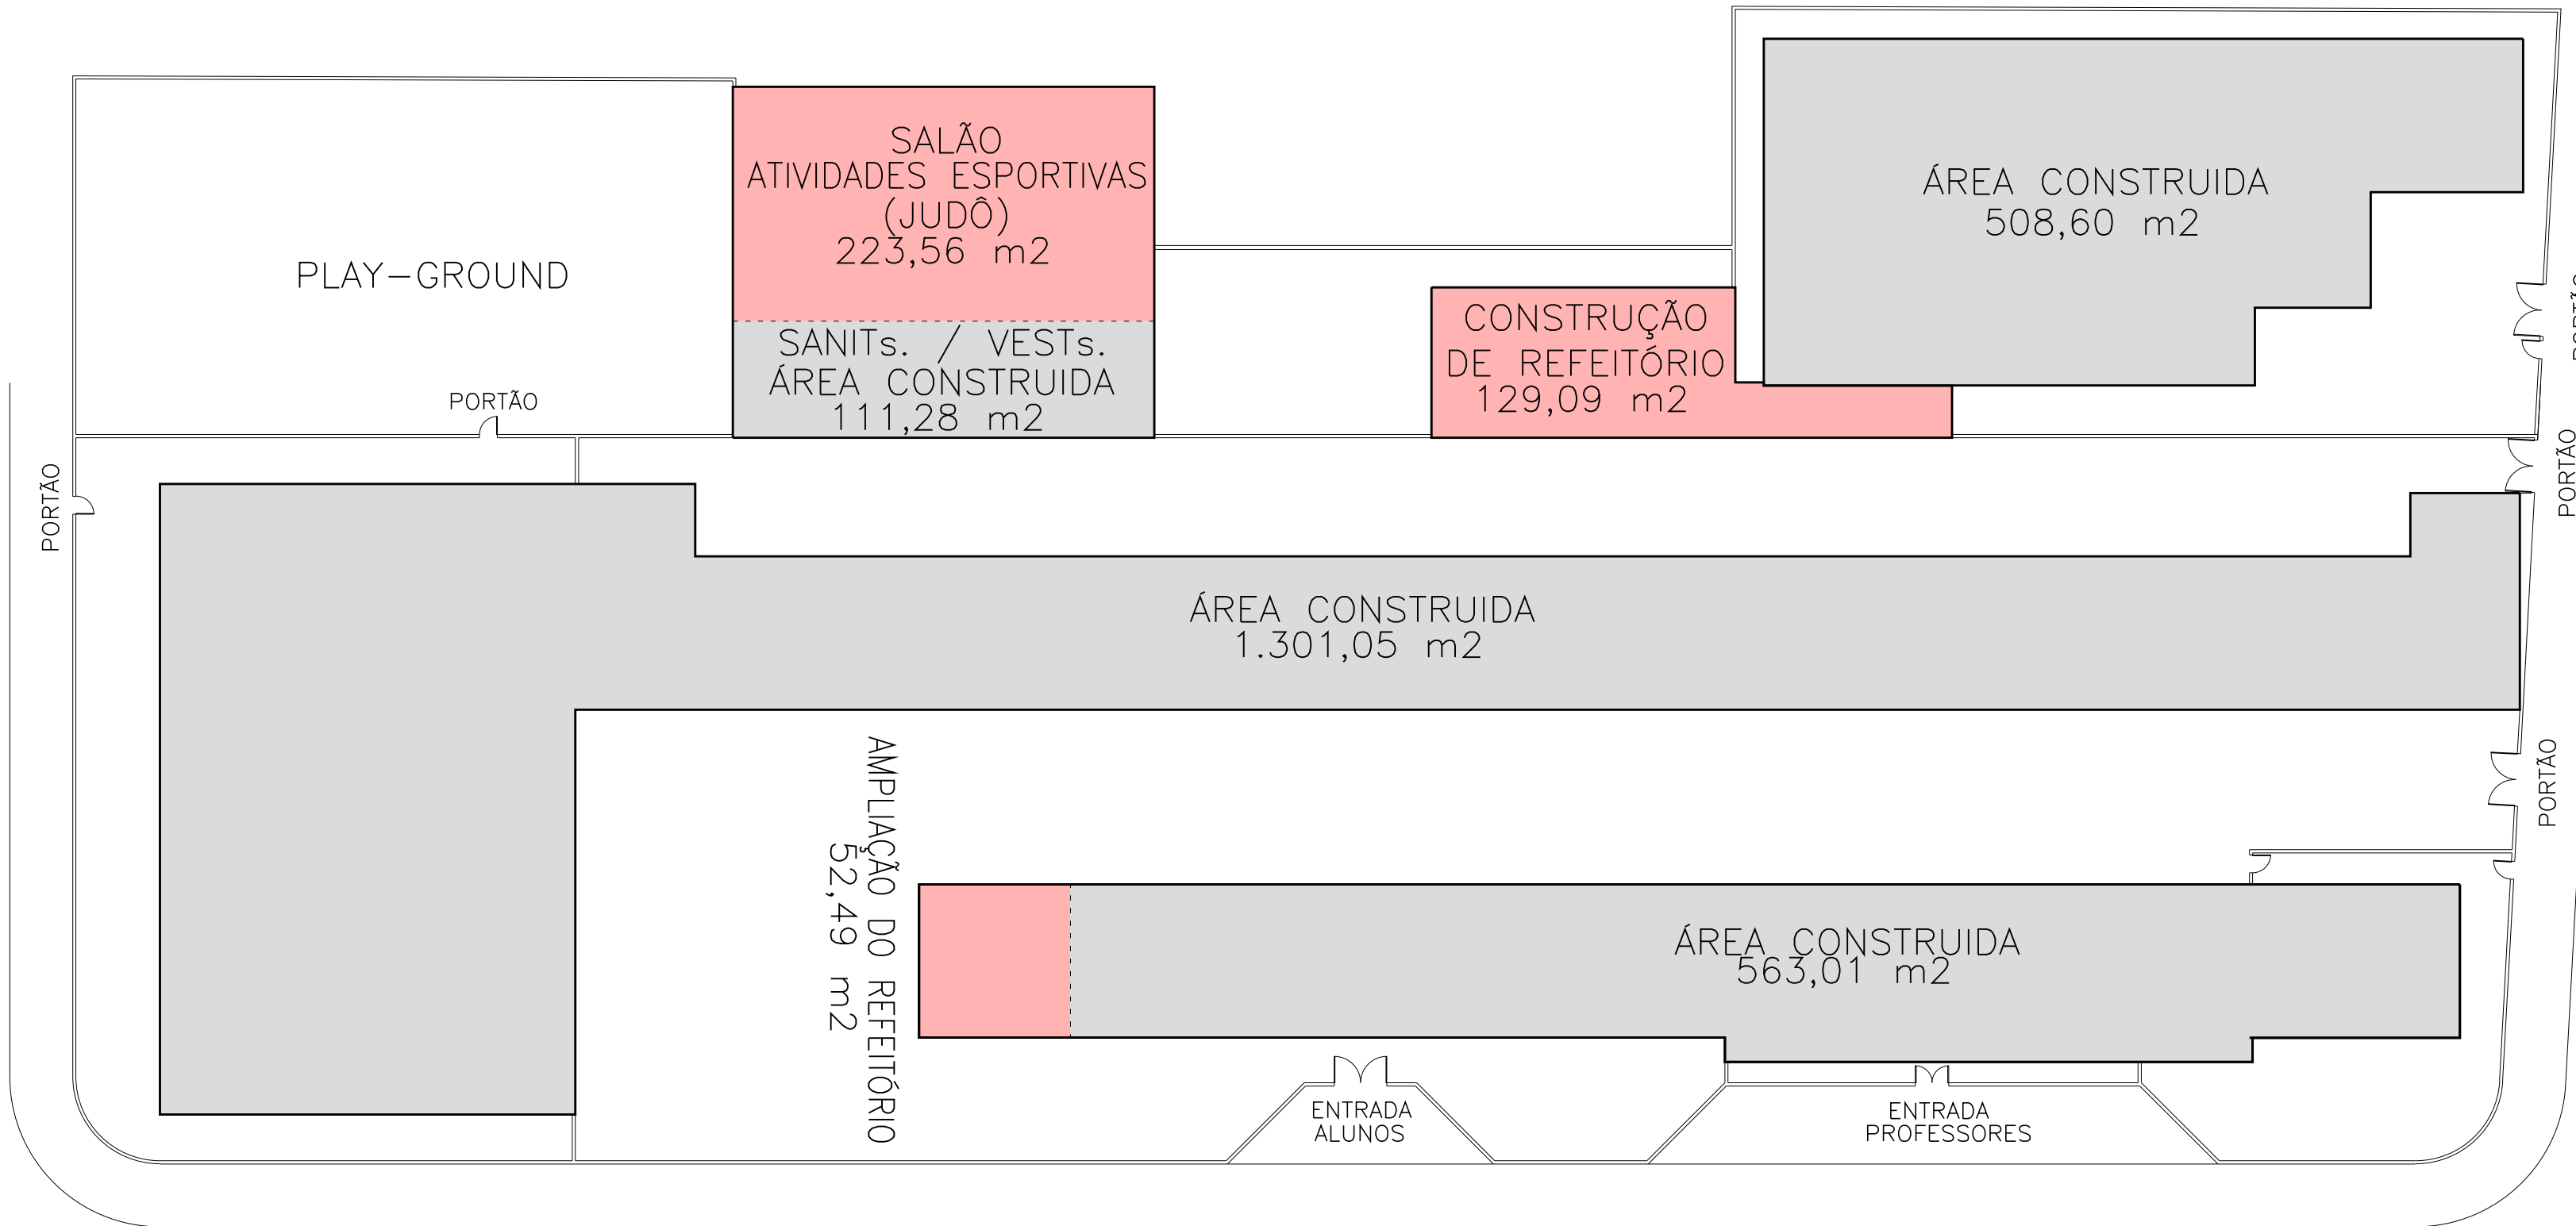

Implantação


Escala - 1/300

- Avenida 31 -

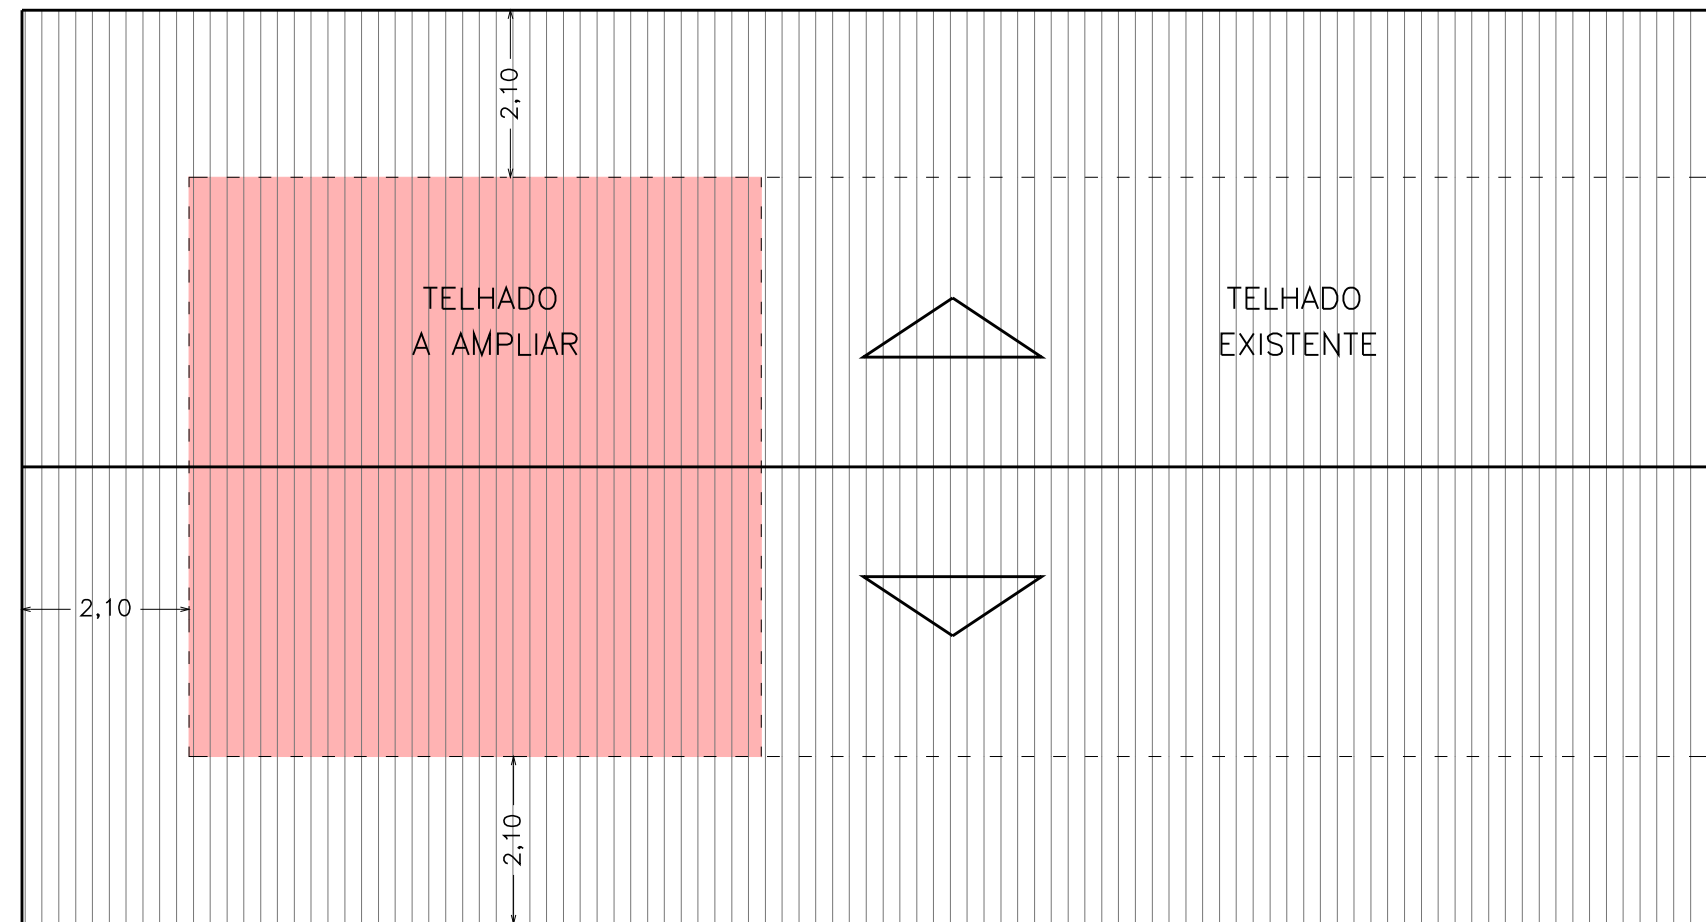

Cobertura

Escala - 1/100

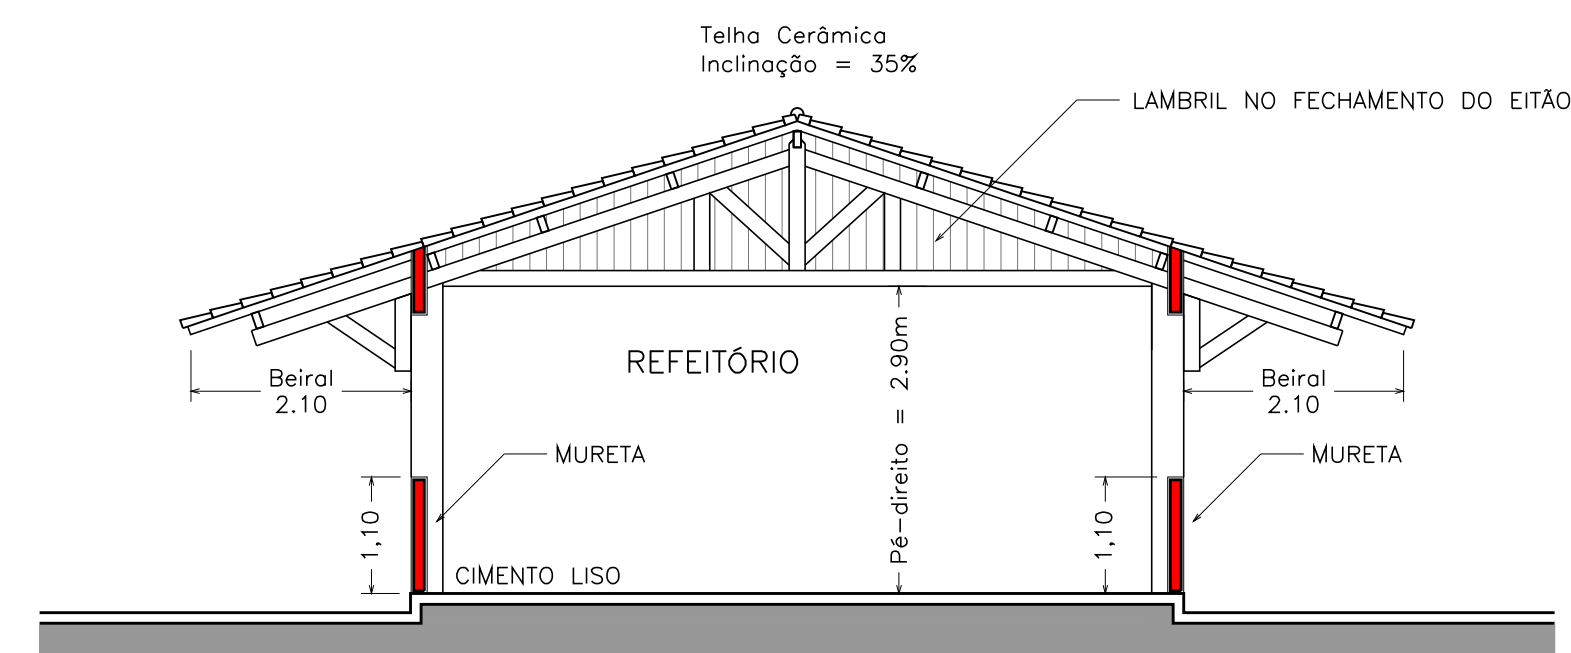

Corte

Escala - 1/75

PREFEITURA DO MUNICÍPIO DE GUAÍRA

SECRETARIA DE PLANEJAMENTO E GESTÃO DA ADMINISTRAÇÃO GERAL
INFRAESTRUTURA E OBRAS
AVENIDA 23 Nº 813 - MARACÁ - TELEFONES: (17) 3331-8808

PROJETO/OBRA

E.M.E.F. "PADRE MARIO LANO" (CECON)
AMPLIAÇÃO DO REFEITÓRIO (ESCOLA).

TÍTULO

PROJETO ARQUITETÔNICO

ASSUNTO

PLANTAS BAIXA E CORTE

LOCAL/MUNICÍPIO

AV. 31 Nº1.860 - C.H. Dr FÁBIO TALARICO
GUAÍRA / SP

ÁREAS:

ÁREA TERRENO MATRICULADA.....11.231,38m2
ÁREA TERRENO USO DA E.M.E.F.....5.411,41m2

CONSTRUÍDA2.388,20m2
REFEITÓRIO A AMPLIAR52,49m2
REFEITÓRIO A CONSTRUIR129,09m2
SALÃO - ATIV. ESPORT. (JUDÔ)223,56m2
TOTAL2.793,34m2

ESCALA NOMINAL

1/75 - 1/100 - 1/300

ESCALA GRÁFICA

0 0,75 1,50 2,25(m)

0 3,00 6,00 9,00(m)

DATA

ABRIL/2022

PROJETO/DES.

MÁRCIO

ASSINATURAS:

PREFEITURA

PROJETO - RESP. TÉCN.

SAID ABU HAMMINE FILHO

OBRA - RESP. TÉCN.

CREA

A.R.T.

28027230220701014

CREA

506.301.169-7

A.R.T.

CREA


OBSERVAÇÕES:

FOLHA

01/04


PREFEITURA DO MUNICÍPIO DE GUAÍRA/S.P.

ADMINISTRAÇÃO 2021 - 2024

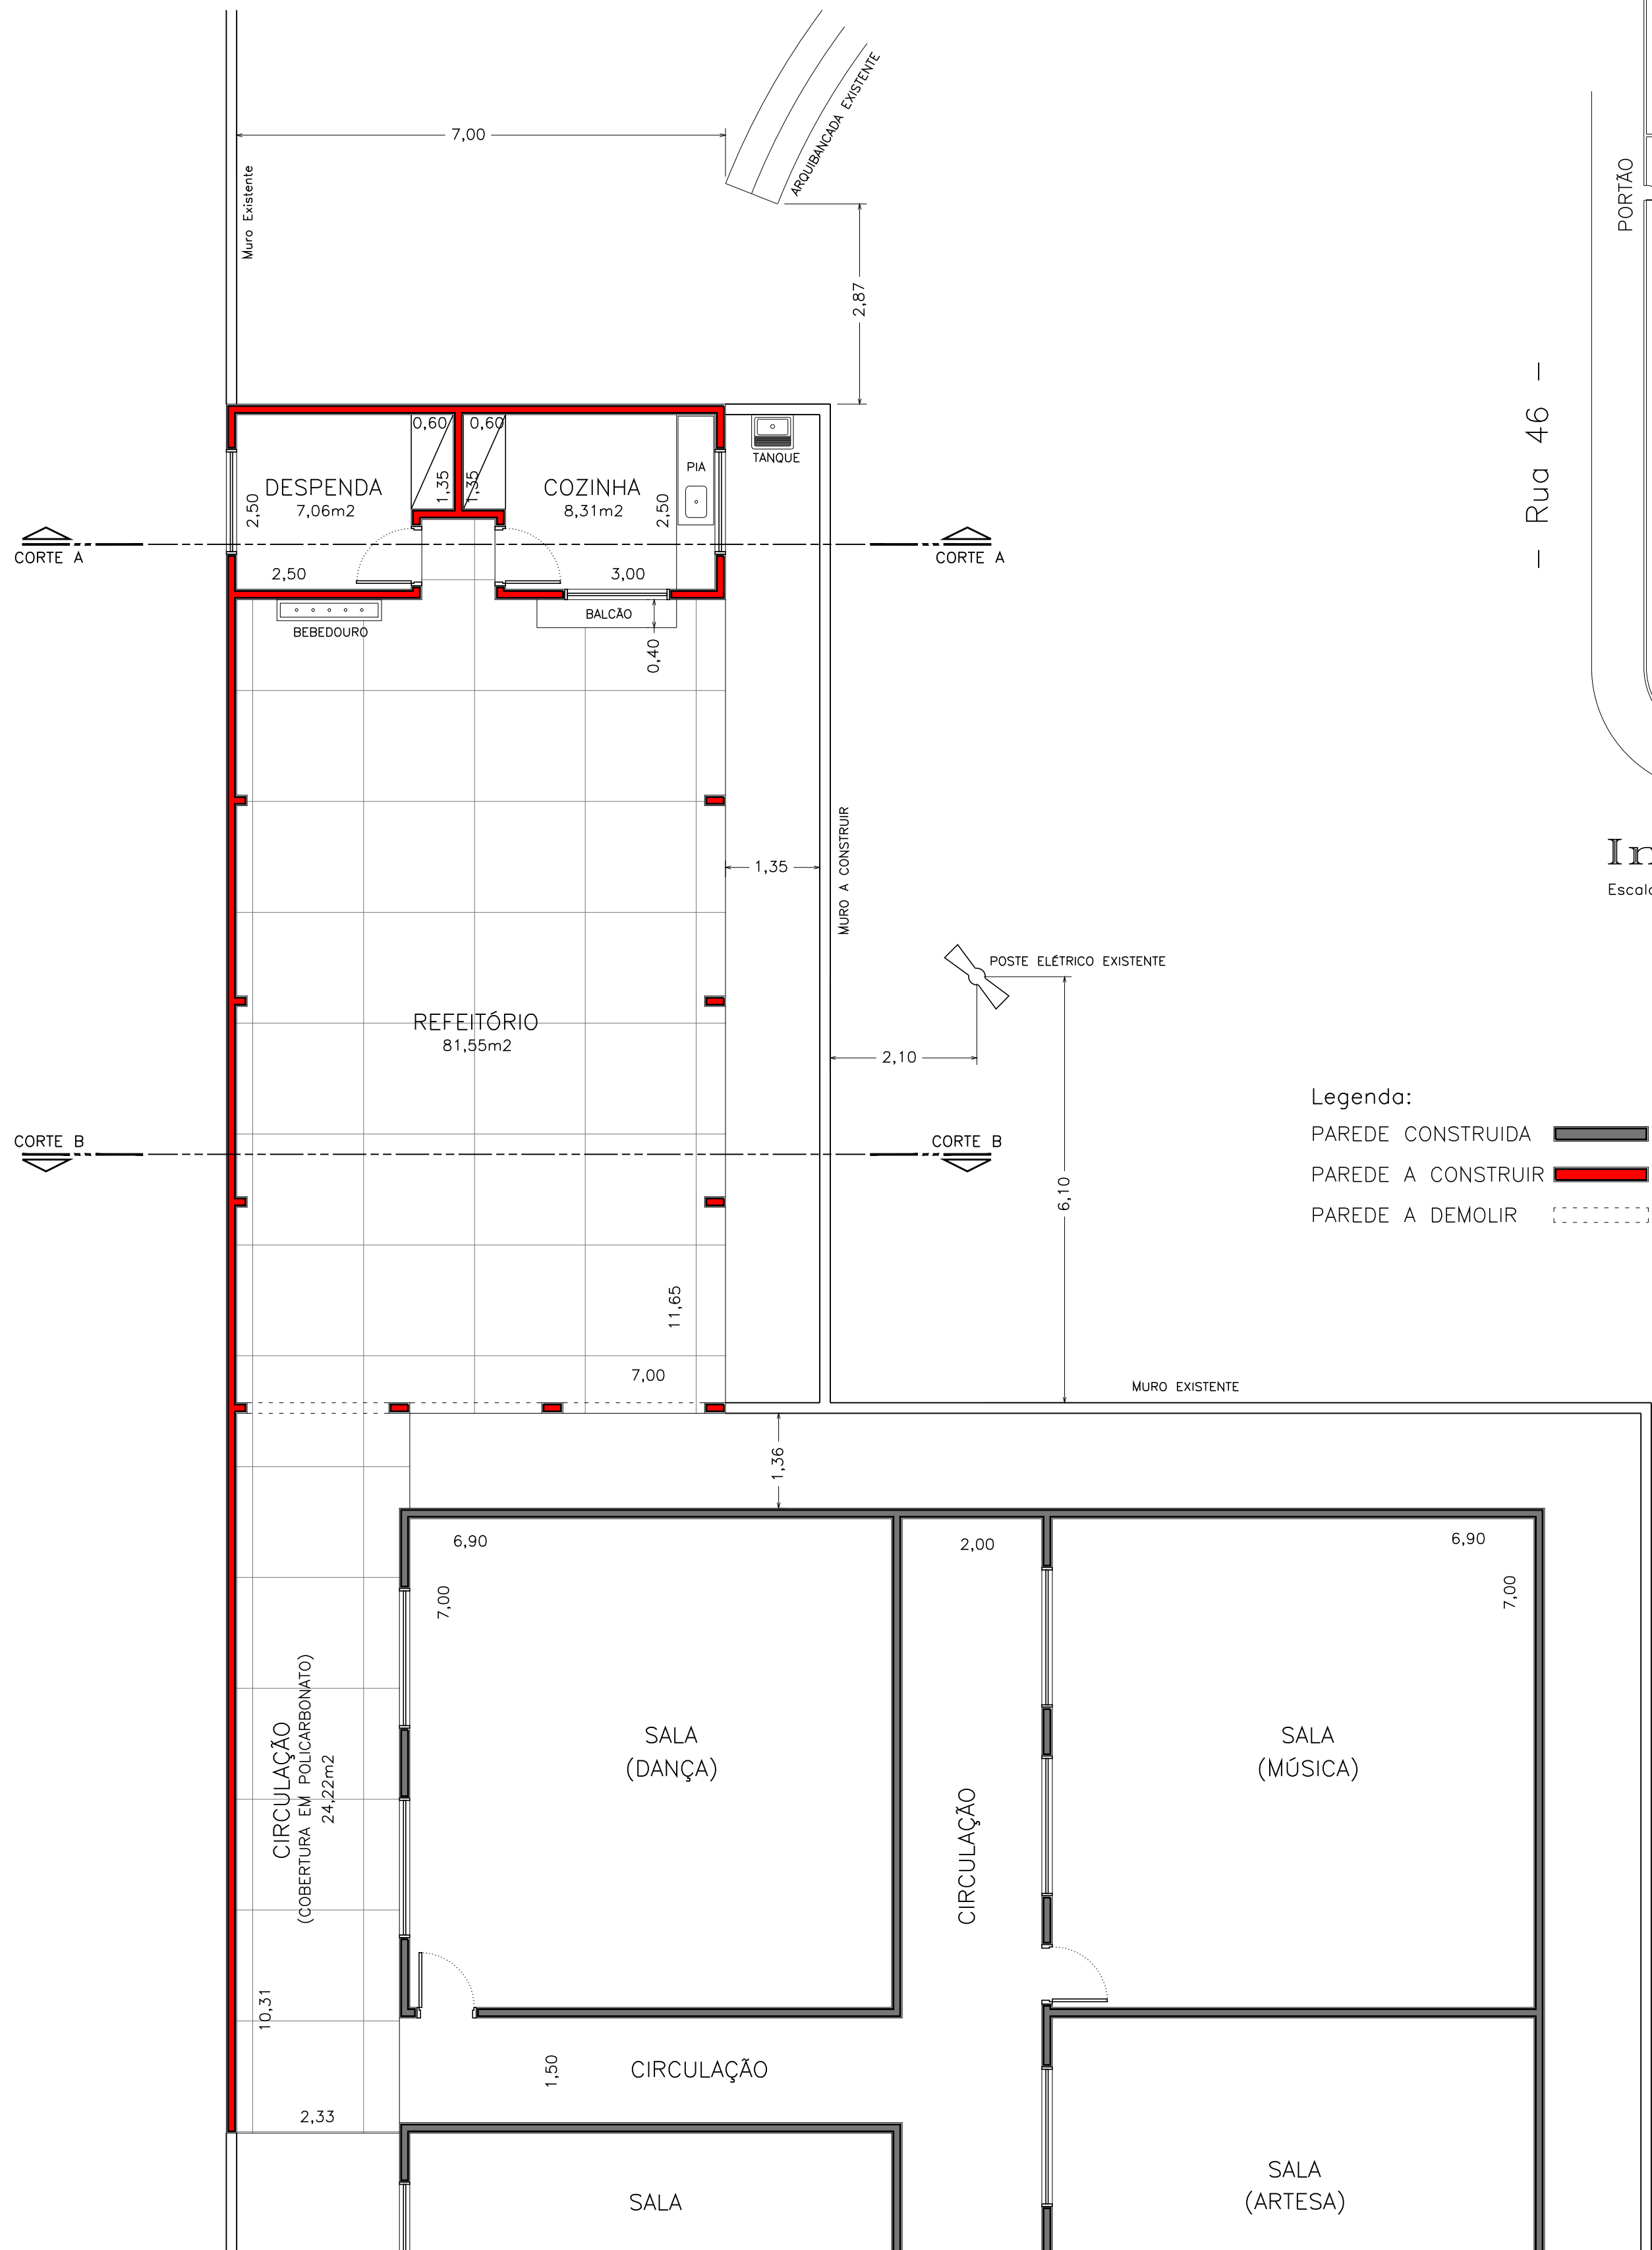


Planta Baixa

Escala - 1/75

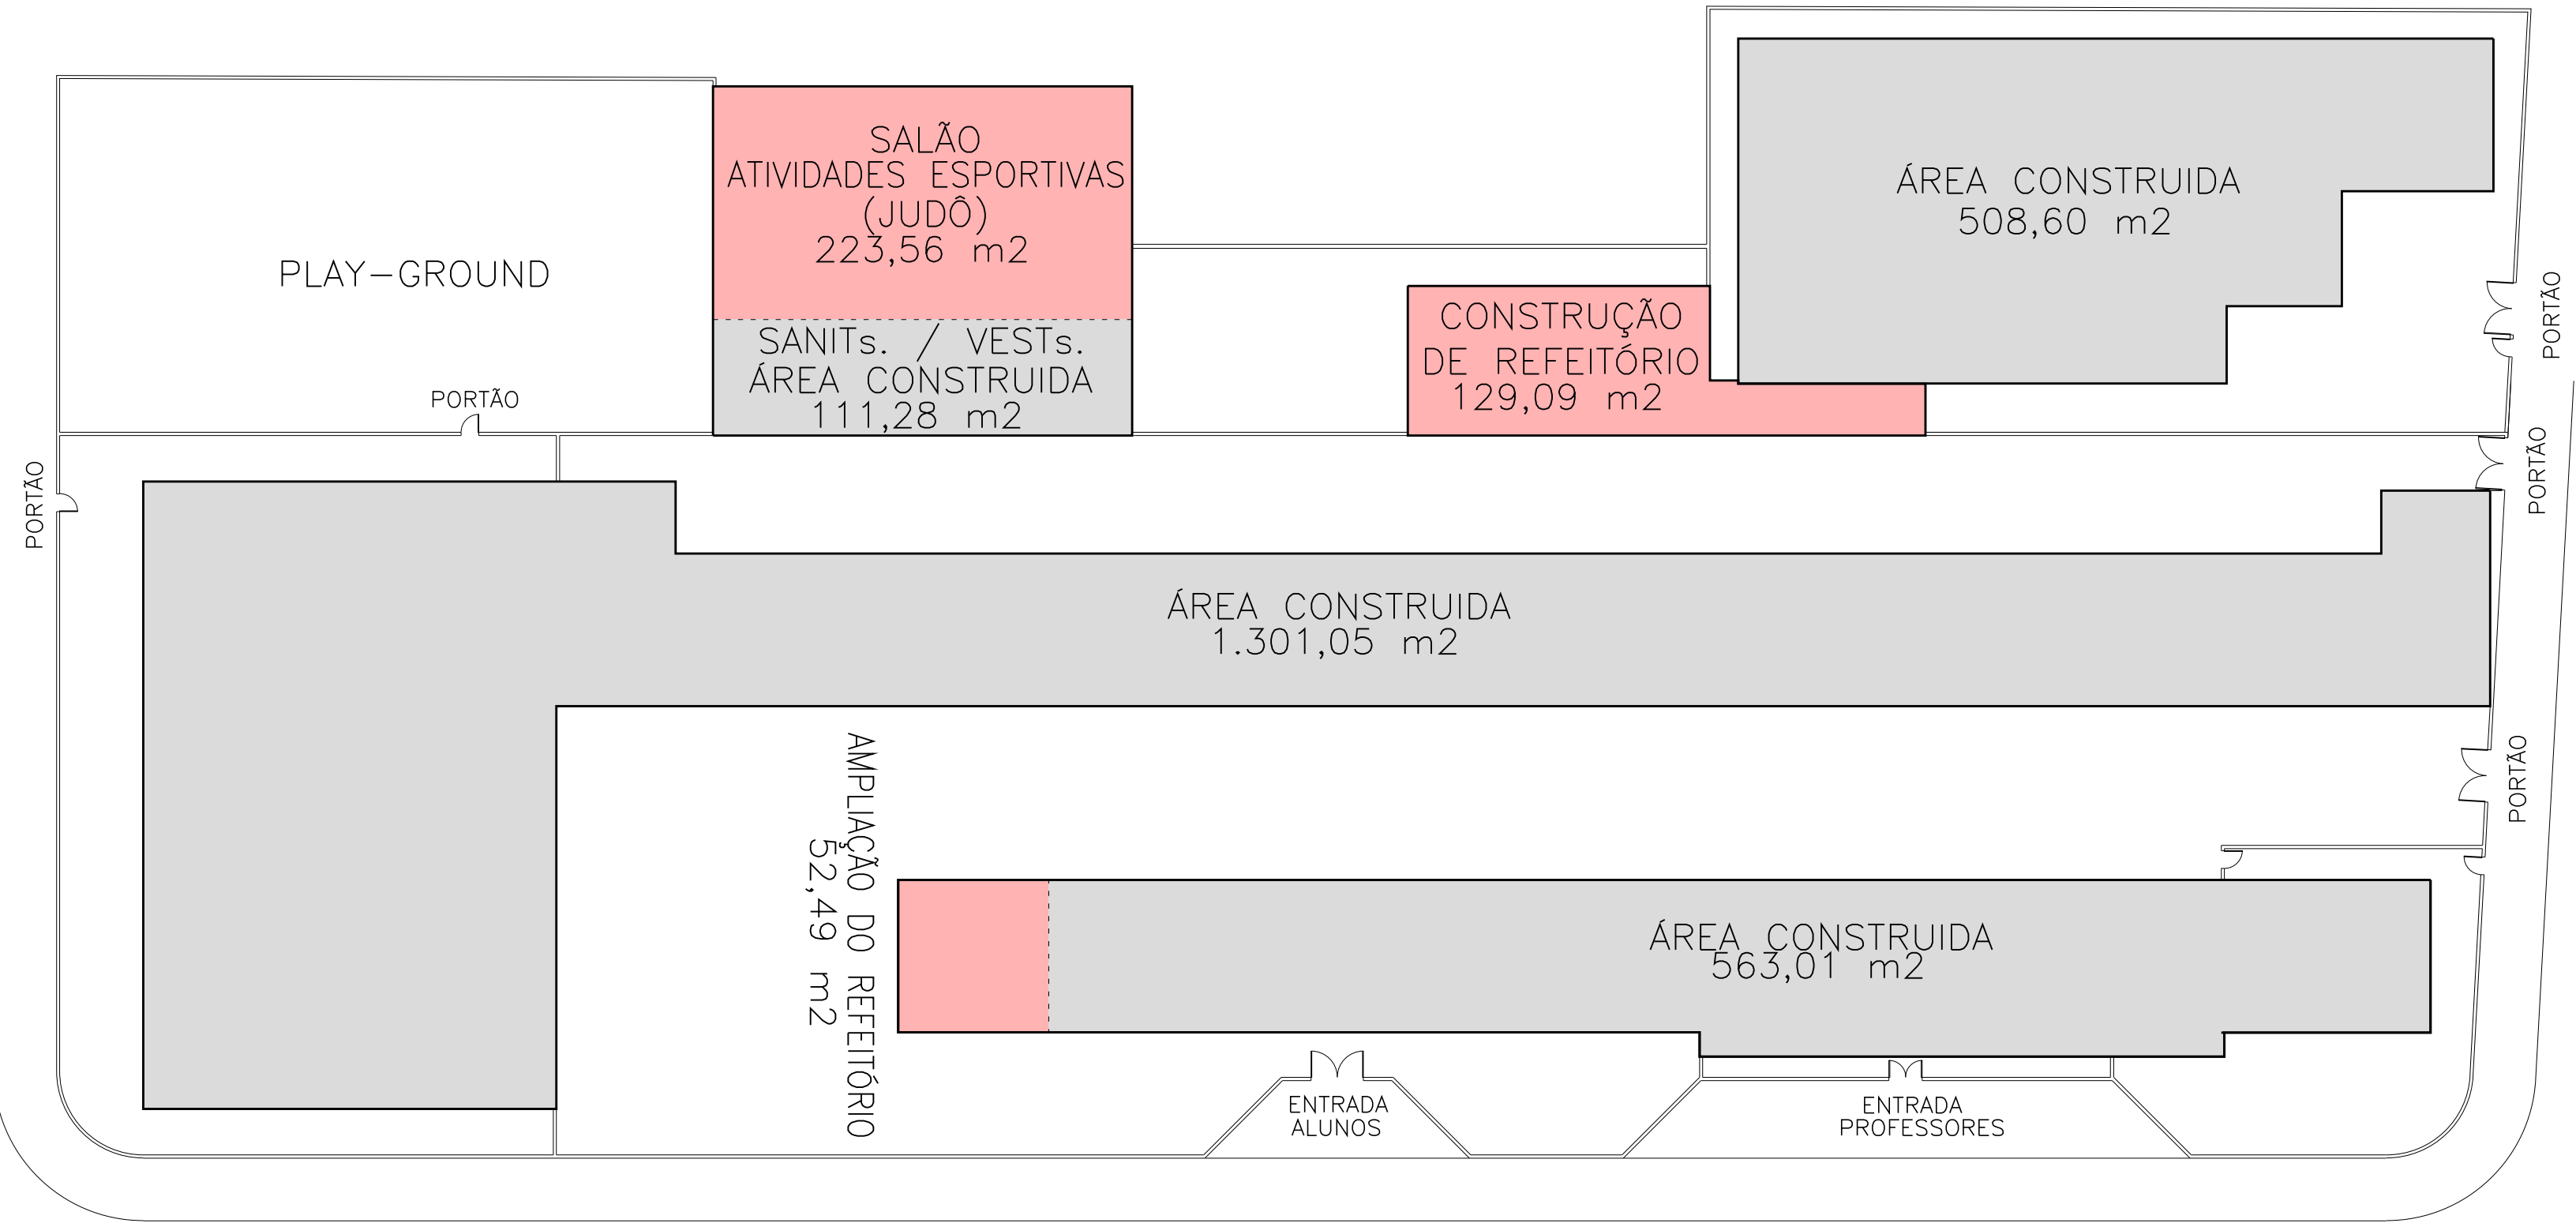


Implantação

Escala - 1/300

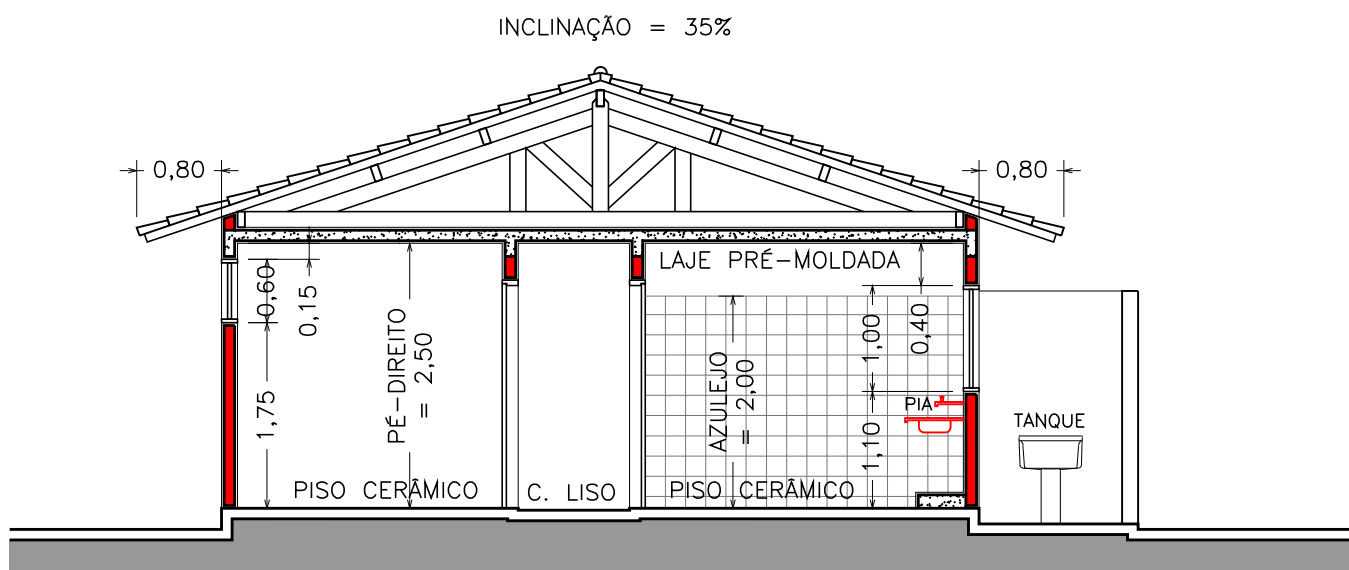

Corte - A/A

Escala - 1/75

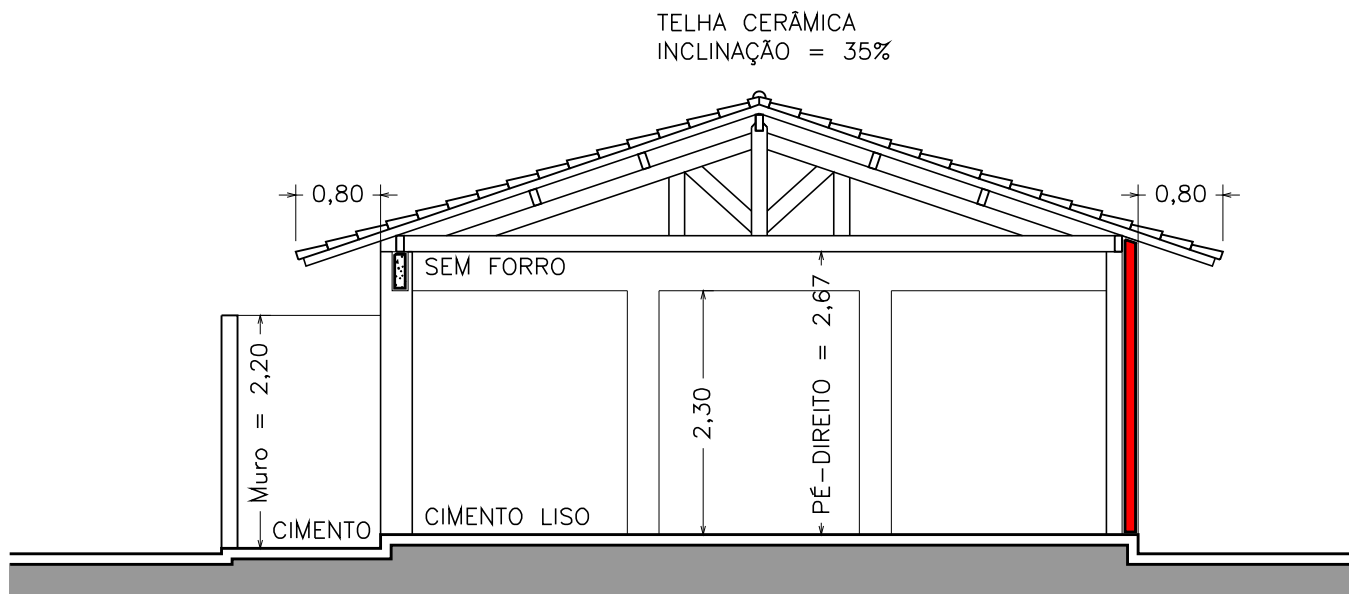

Corte - B/B

Escala - 1/75

PREFEITURA DO MUNICÍPIO DE GUAÍRA

SECRETARIA DE PLANEJAMENTO E GESTÃO DA ADMINISTRAÇÃO GERAL
INFRAESTRUTURA E OBRAS
AVENIDA 23 Nº 813 - MARACÁ - TELEFONES: (17) 3331-8858

PROJETO/OBRA
E.M.E.F. "PADRE MARIO LANO" (CECON)
CONSTRUÇÃO DE REFEITÓRIO (CECON).

TÍTULO
PROJETO ARQUITETÔNICO

ASSUNTO
PLANTAS BAIXA E CORTE

LOCAL/MUNICÍPIO
AV. 31 Nº1.860 - C.H. Dr FÁBIO TALARICO
GUAÍRA / SP


ÁREAS:	ESCALA NOMINAL
ÁREA TERRENO MATRICULADA.....11.231,38m2	1/75 - 1/100 - 1/300
ÁREA TERRENO USO DA E.M.E.F.....5.411,41m2	ESCALA GRÁFICA
CONSTRUÍDA2.388,20m2	0 0,75 1,50 2,25(m)
REFEITÓRIO A AMPLIAR52,49m2	0 1,00 2,00 3,00(m)
REFEITÓRIO A CONSTRUIR129,09m2	0 3,00 6,00 9,00(m)
SALÃO - ATIV. ESPORT. (JUDÔ)223,56m2	DATA
TOTAL2.793,34m2	ABRIL/2022
	PROJETO/DES.
	MÁRCIO

ASSINATURAS:	PROJETO - RESP. TÉCN.	A.R.T.
PREFEITURA	SAID ABU HAMMINE FILHO	28027230220701014
	OBRA - RESP. TÉCN.	CREA
		506.301.169-7
		A.R.T.
		CREA

OBSERVAÇÕES:


FOLHA

02/04

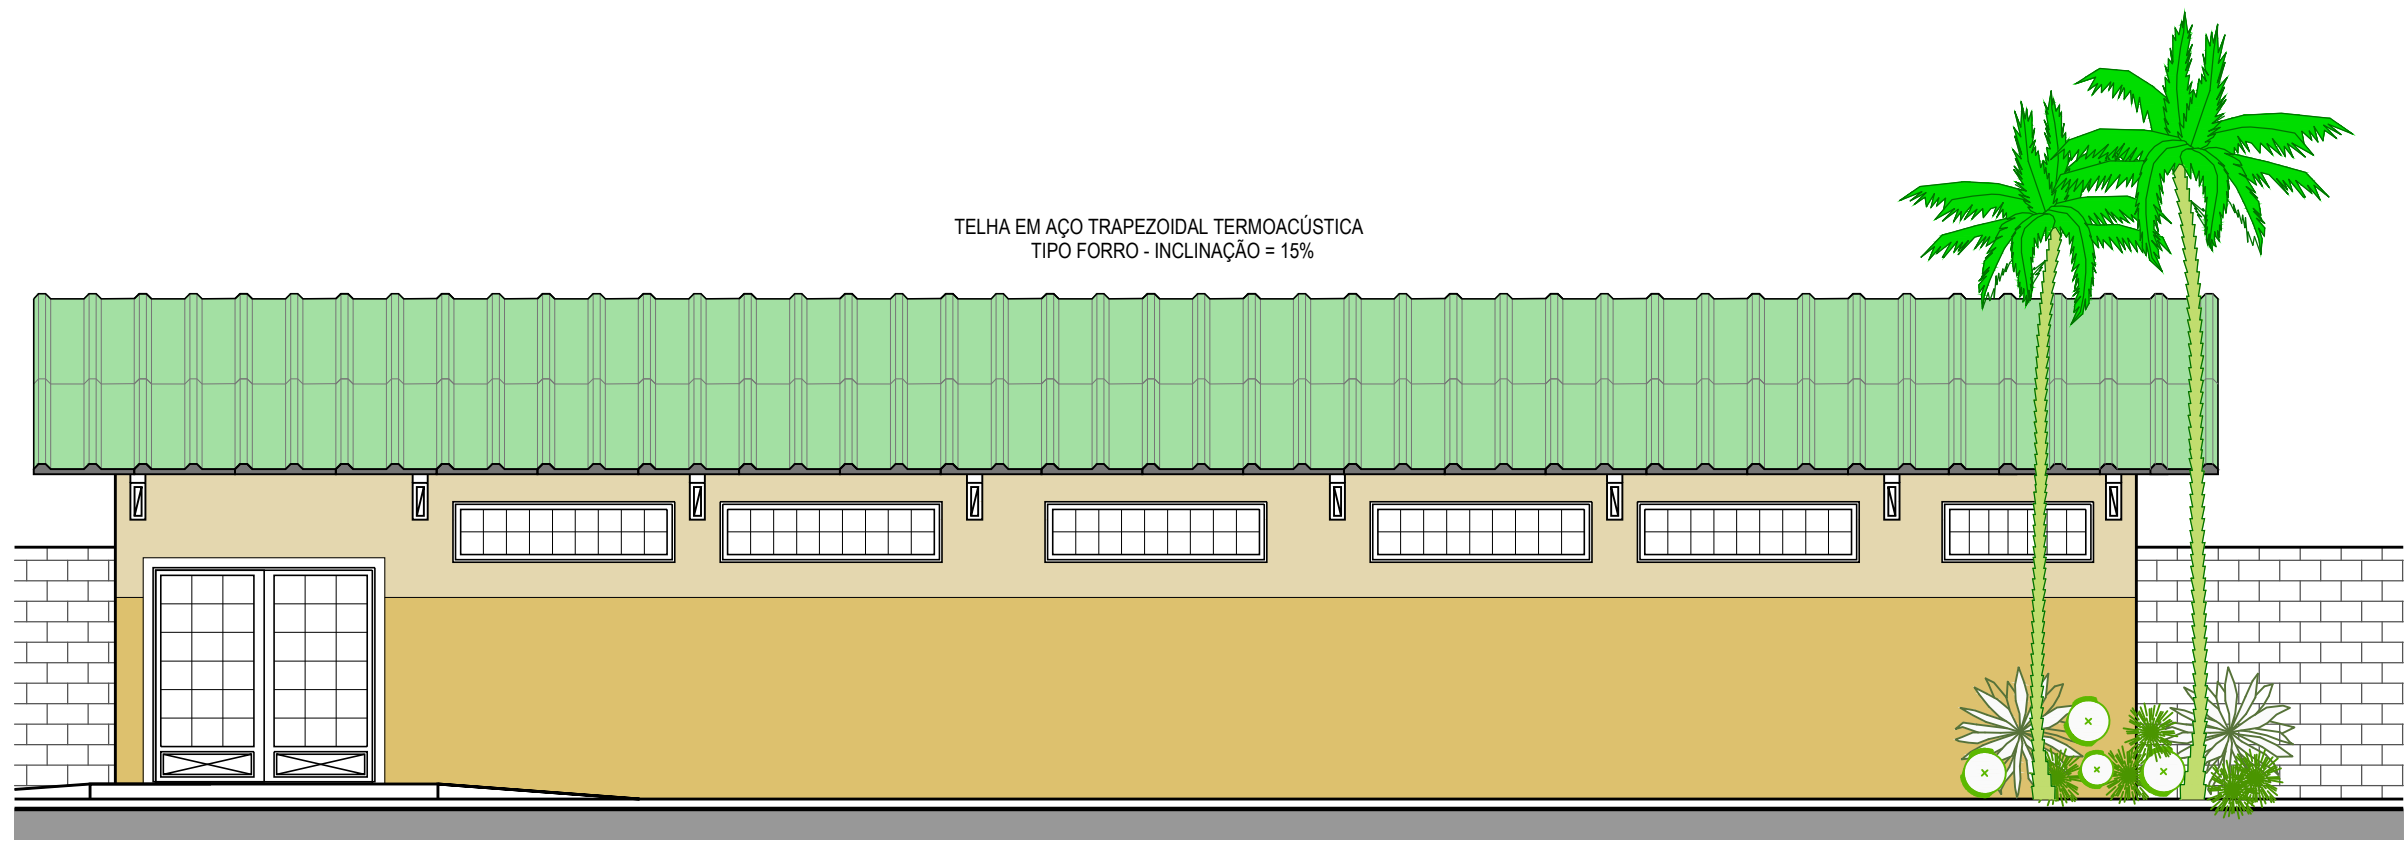


FACHADA FRONTAL

ESCALA - 1/75

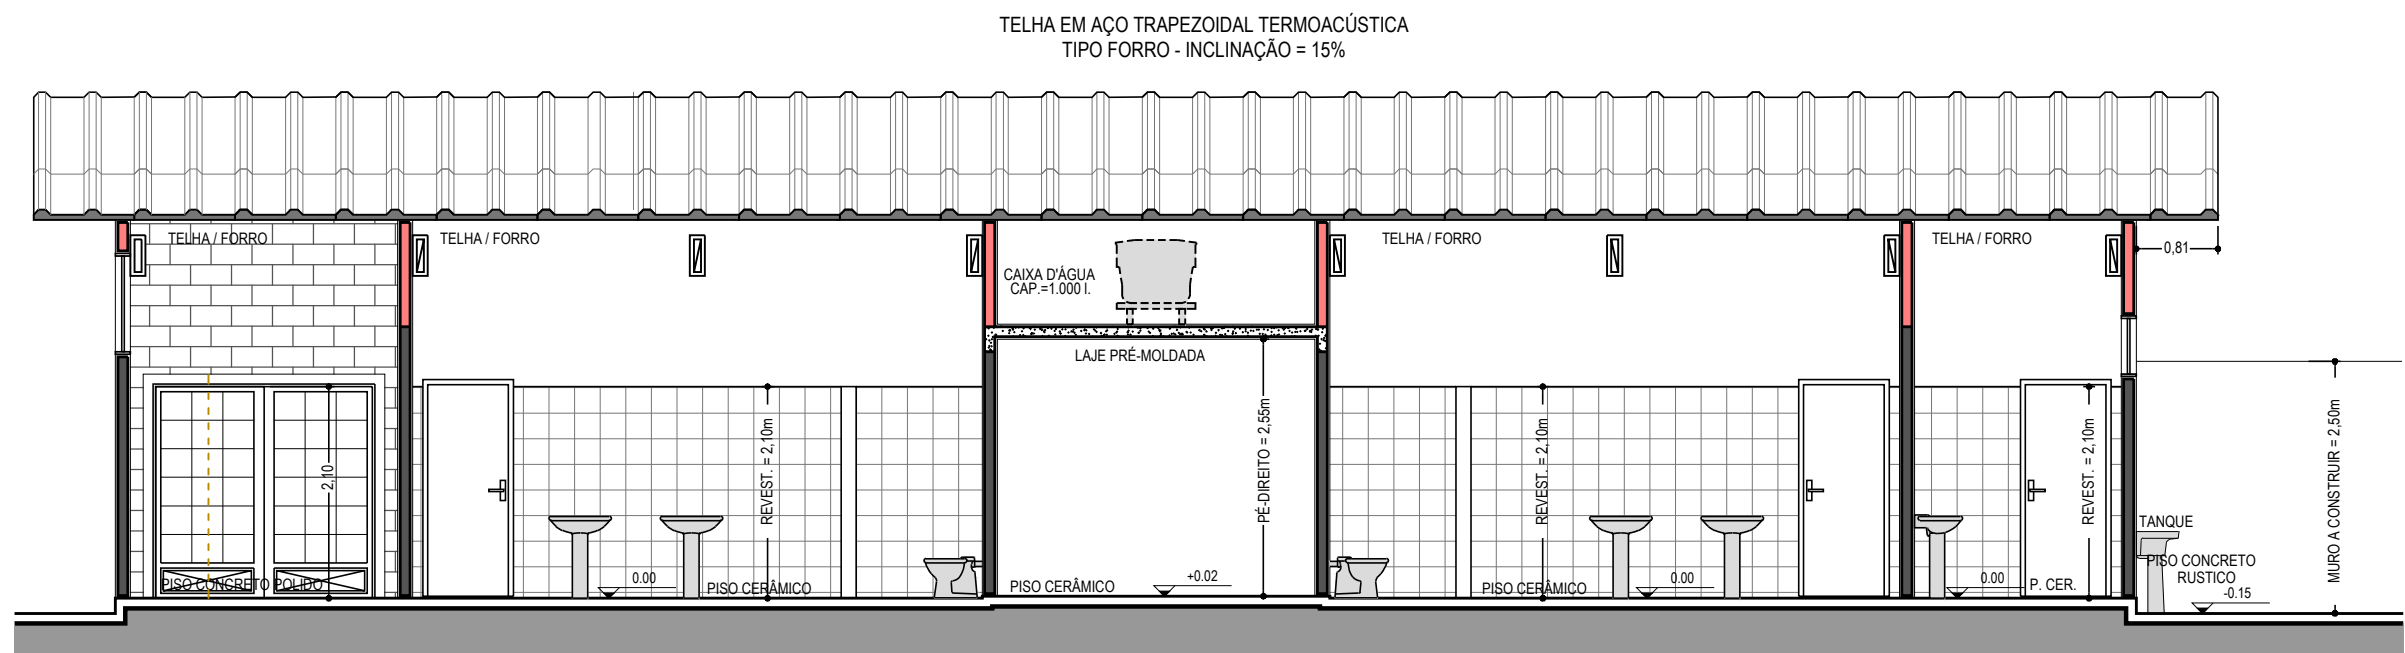


CORTE - A/A'

ESCALA - 1/75

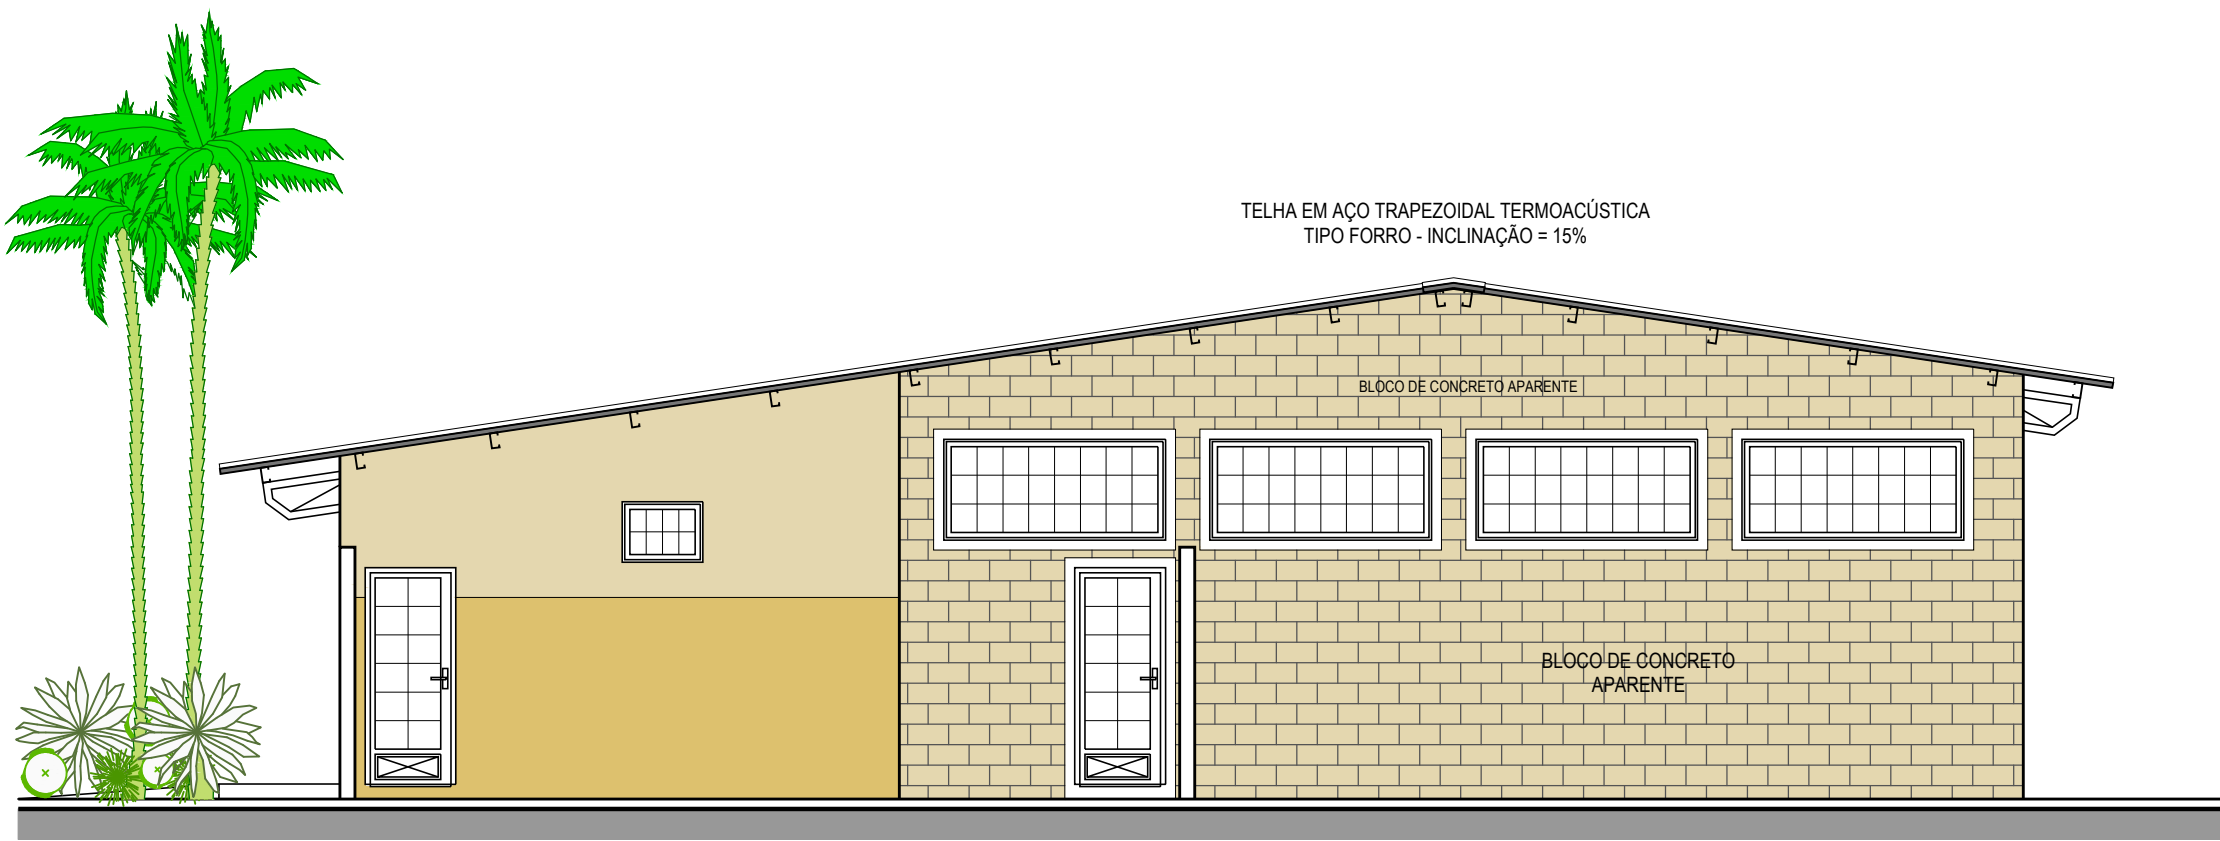

CORTE - B/B'

ESCALA - 1/75

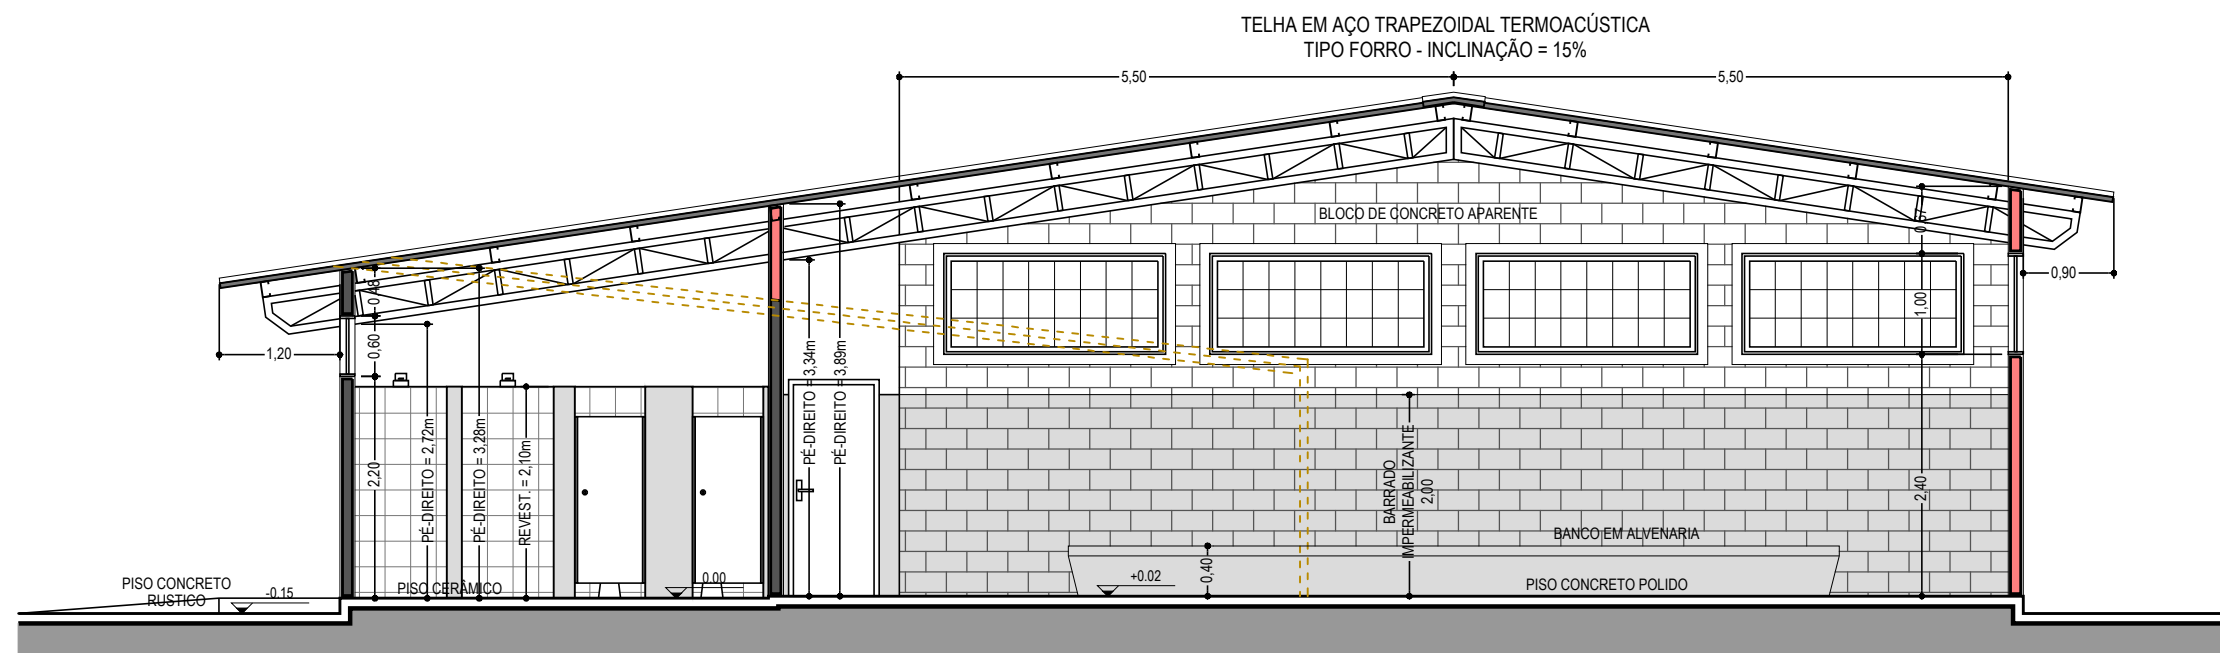


LEGENDA:

- PAREDE CONSTRUÍDA
- PAREDE A CONSTRUIR
- ESTRUTURA A DEMOLIR / REMOVER

QUADROS DE ESQUADRIAS


PORTA	DIMENSÕES	TIPO	MATERIAL	BANDEIRA	QUANT.
P1	2,10 X 2,10	ABRIR	METALICO	-----	2
P2	0,80 X 2,10	ABRIR	METALICO	-----	1

JANELA	DIMENSÕES	TIPO	MATERIAL	PEITORIL	QUANT.
J1	2,20 X 1,00	BASCULANTE	METALICO	2,40	15

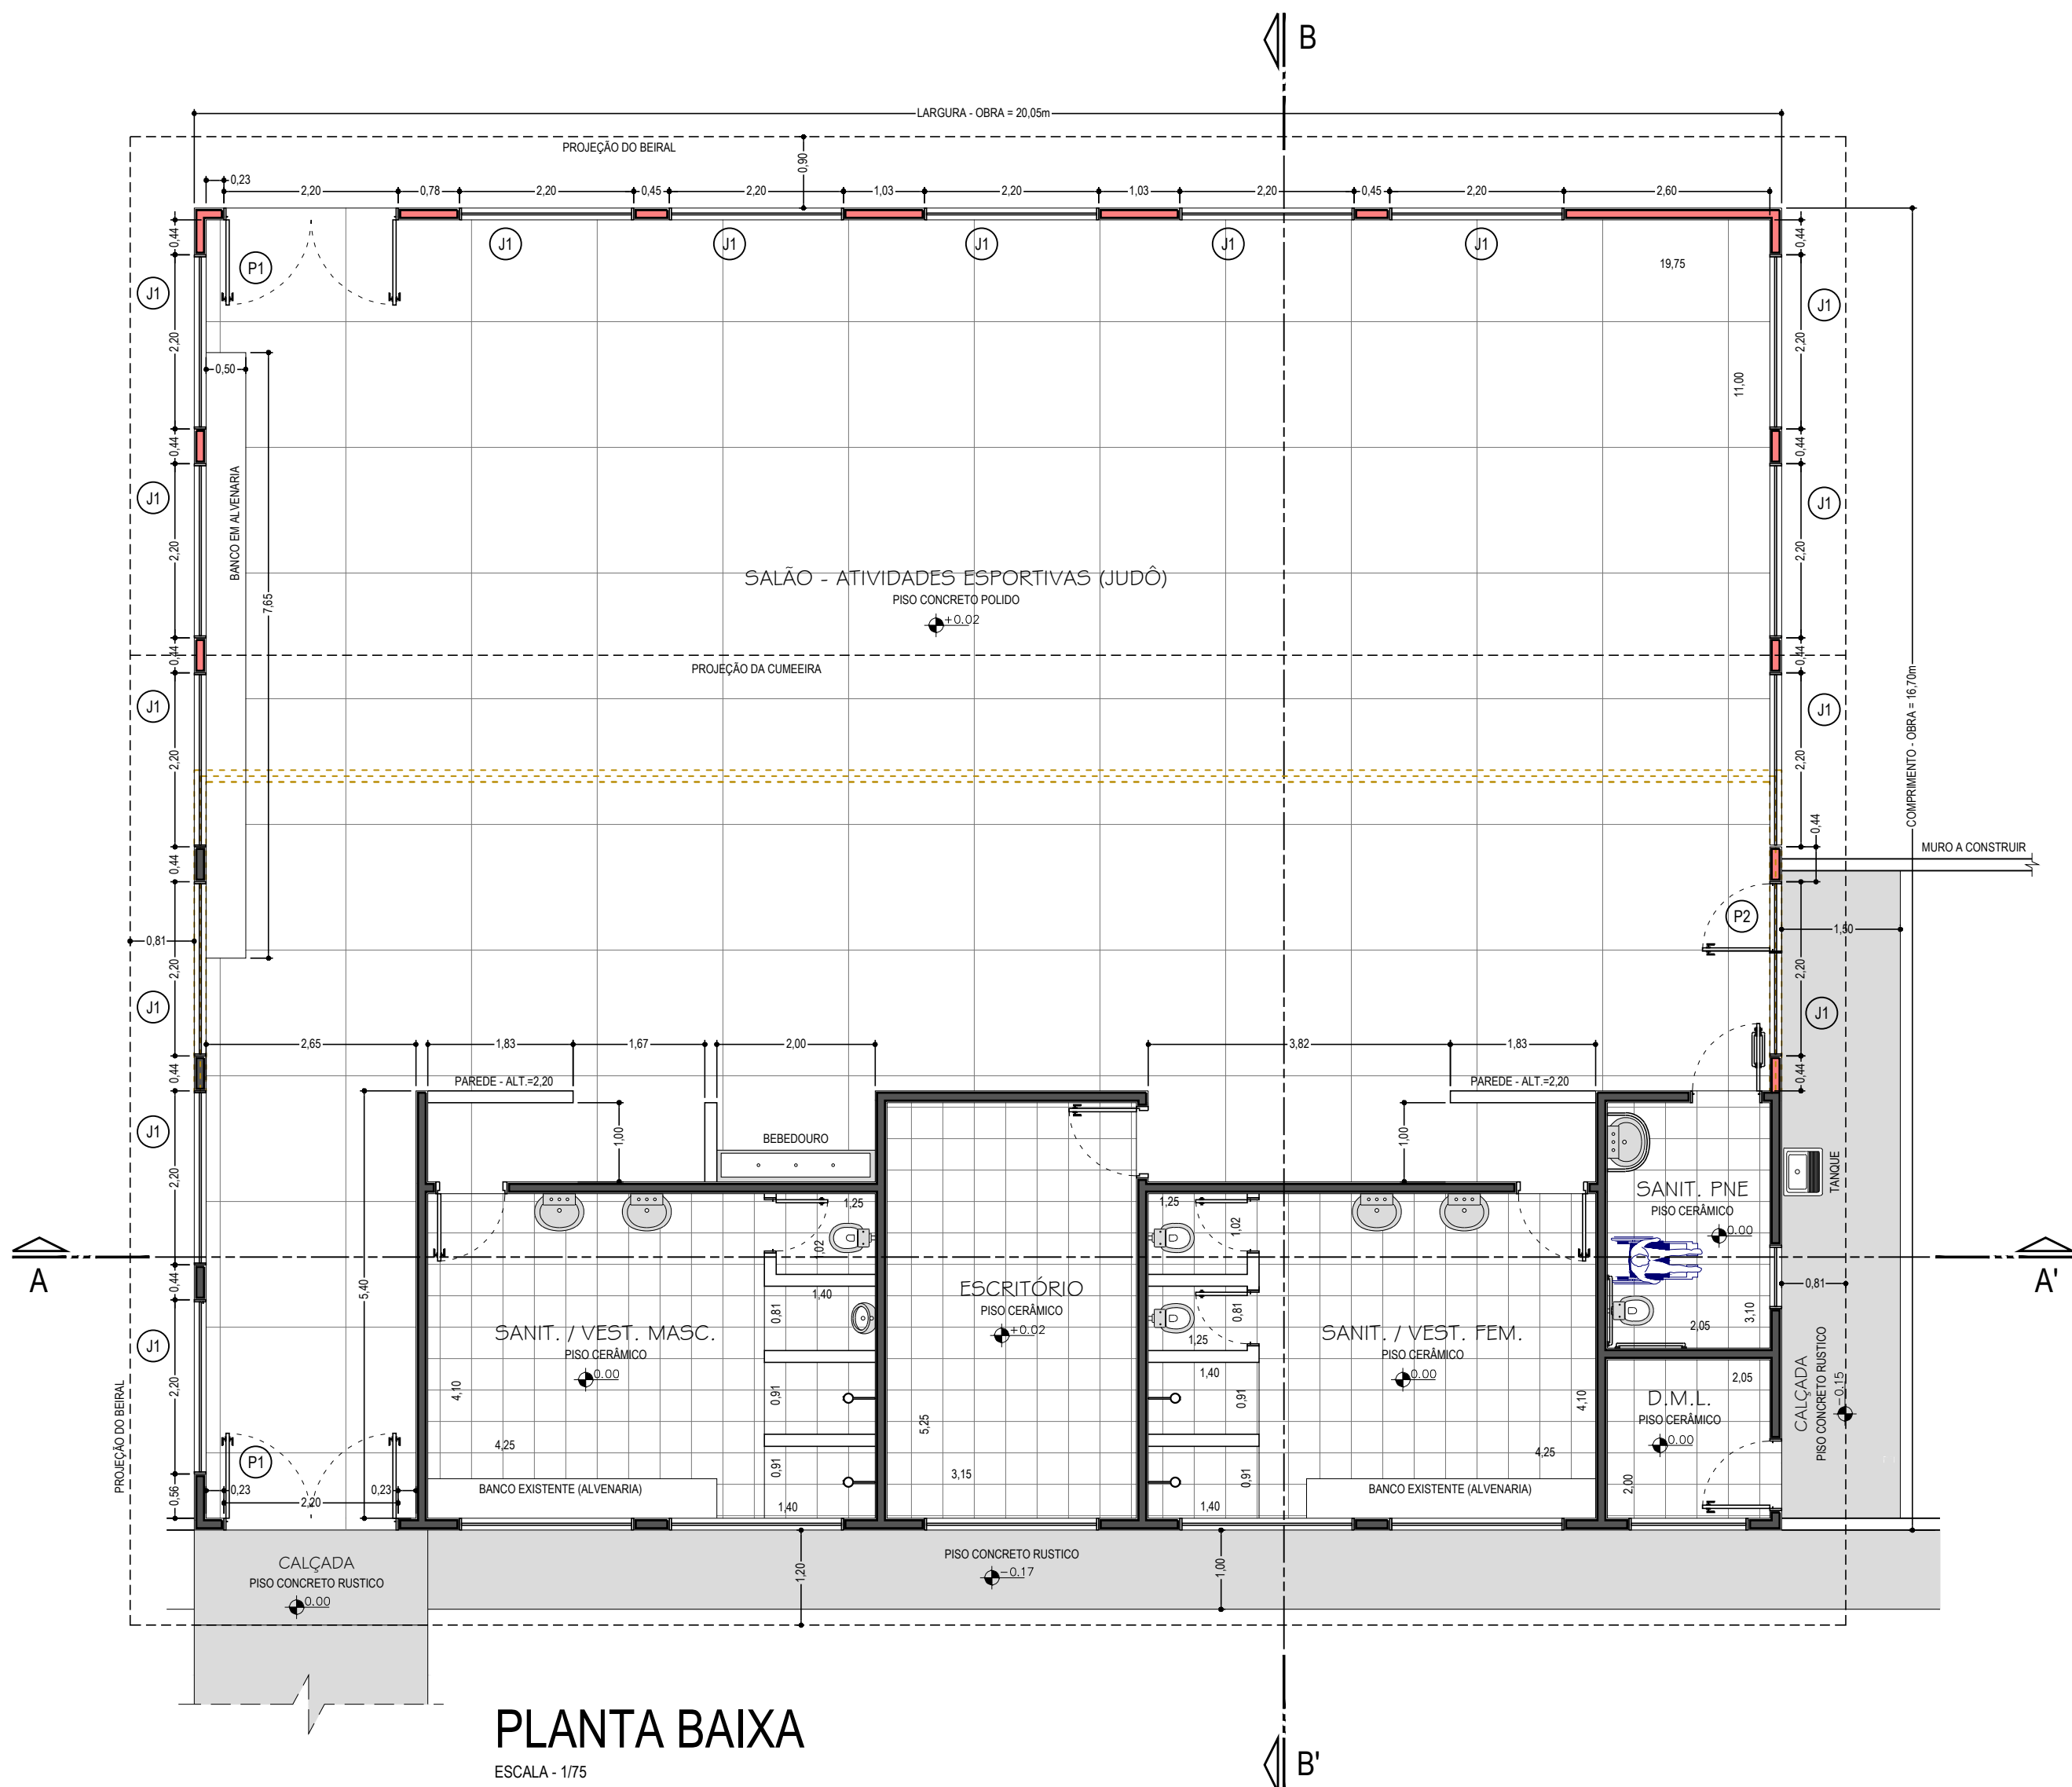

PLANTA BAIXA

ESCALA - 1/75

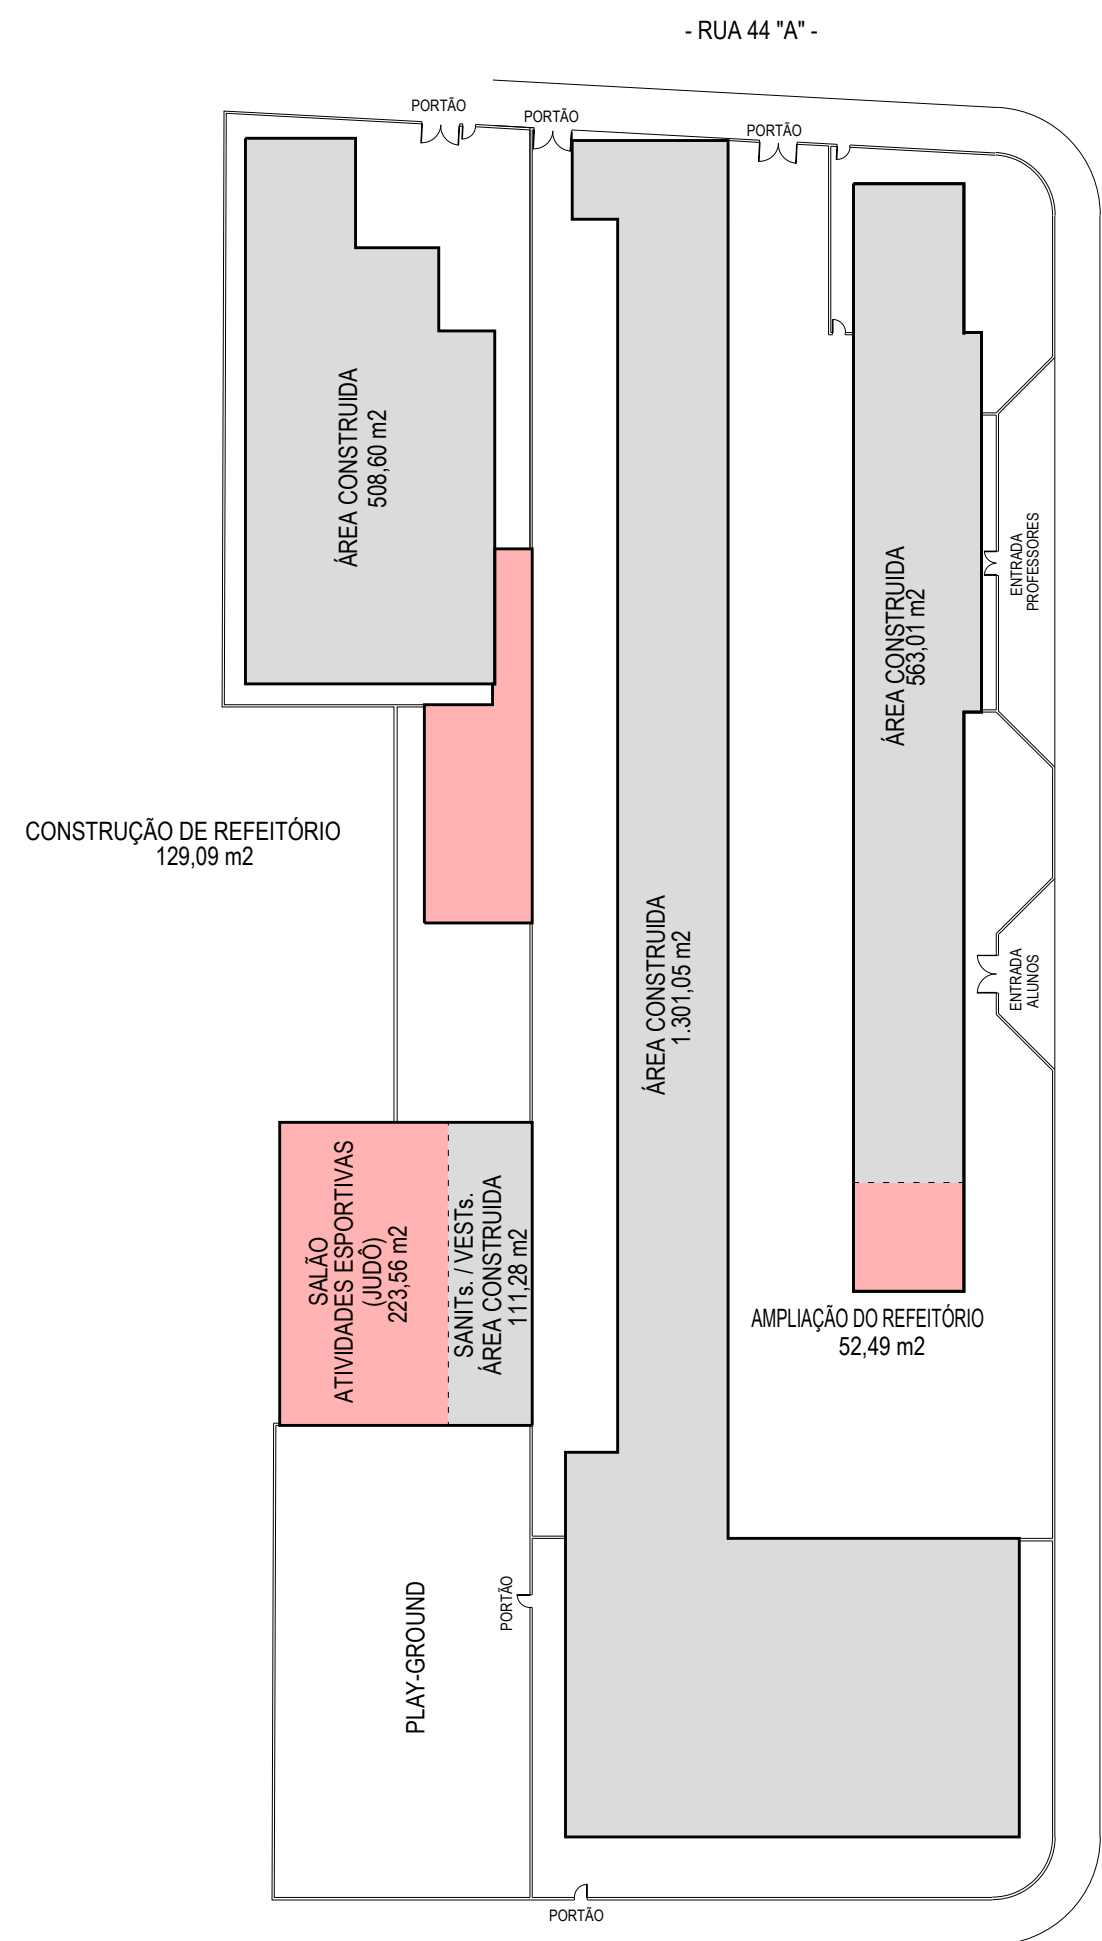

IMPLANTAÇÃO

ESCALA - 1/500

PREFEITURA DO MUNICÍPIO DE GUAIÁRA

SECRETARIA DE PLANEJAMENTO E GESTÃO DA ADMINISTRAÇÃO GERAL

INFRAESTRUTURA E OBRAS

AVENIDA 22 Nº 910 - MARACÁ - TELEFONES: (17) 3331-8800

PROJETO/OBRA

E.M.E.F. "PADRE MARIO LANO" (CECON)

SALÃO - ATIVIDADES ESPORTIVAS (JUDÔ)

TÍTULO

PROJETO ARQUITETÔNICO

ASSUNTO

PLANTAS BAIXA E CORTE

LOCAL/MUNICÍPIO

AV. 31 Nº1.860 - C.H. Dr FÁBIO TALARICO

GUAIÁRA / SP

ÁREAS:

ÁREA TERRENO MATRICULADA..... 11.231,38m2

ÁREA TERRENO USO DA E.M.E.F. 5.411,41m2

CONSTRUÍDA 2.388,20m2

REFEITÓRIO A AMPLIAR 52,49m2

REFEITÓRIO A CONSTRUIR 129,09m2

SALÃO - ATIV. ESPORT. (JUDÔ) 223,56m2

TOTAL 2.793,34m2

ESCALA NOMINAL

1/75 - 1/100 - 1/300

ESCALA GRÁFICA

0 0,75 1,50 2,25m

0 0,75 1,50 2,25m

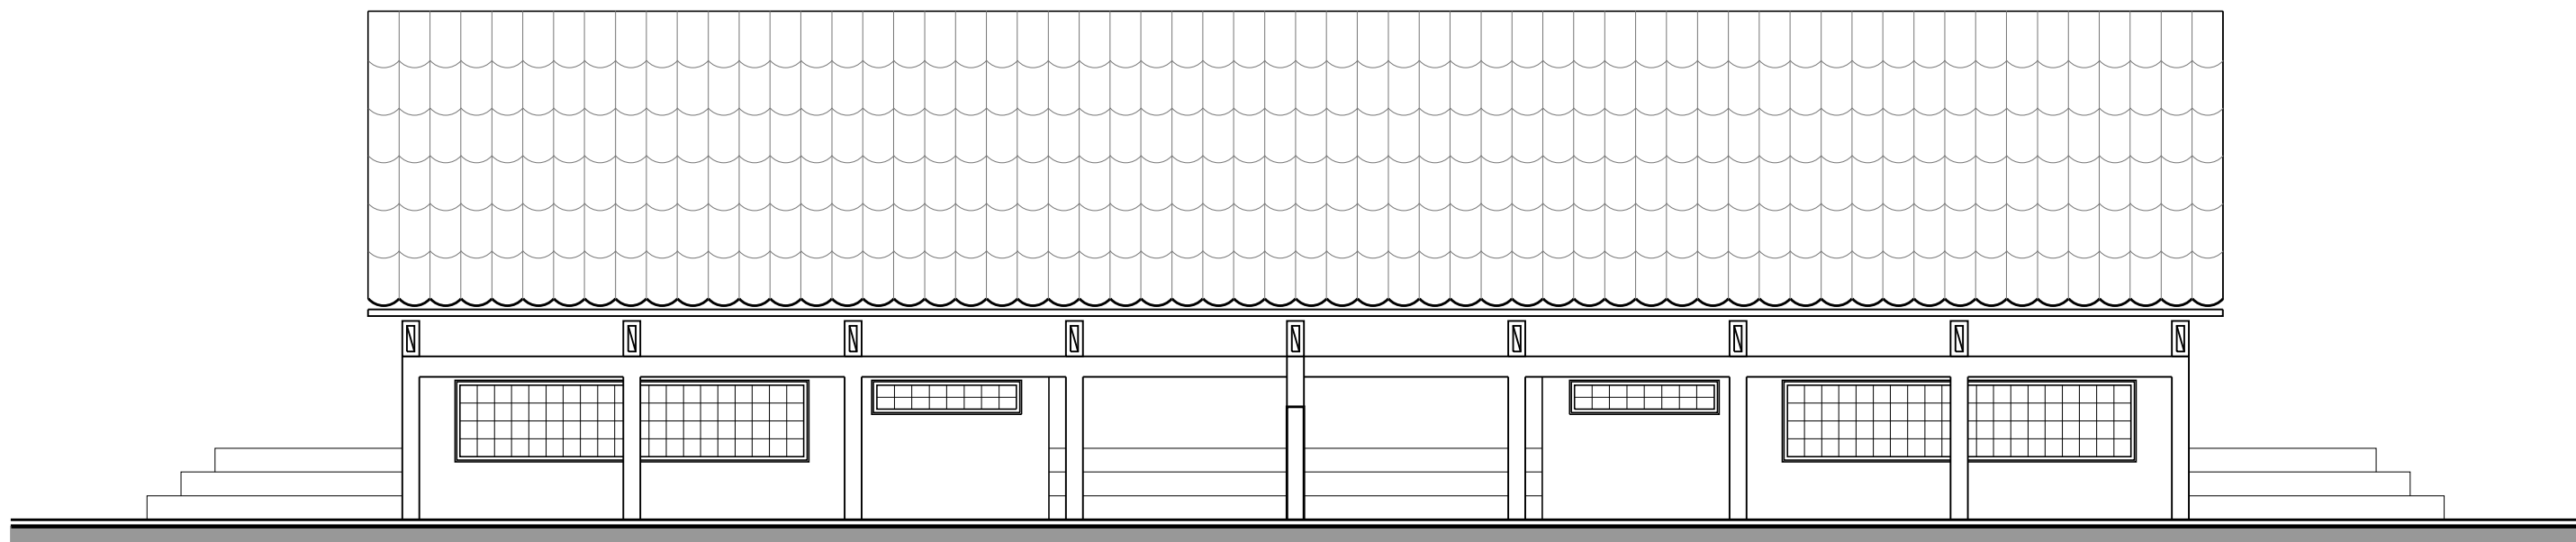


FACHADA FRONTAL

ESCALA - 1/100

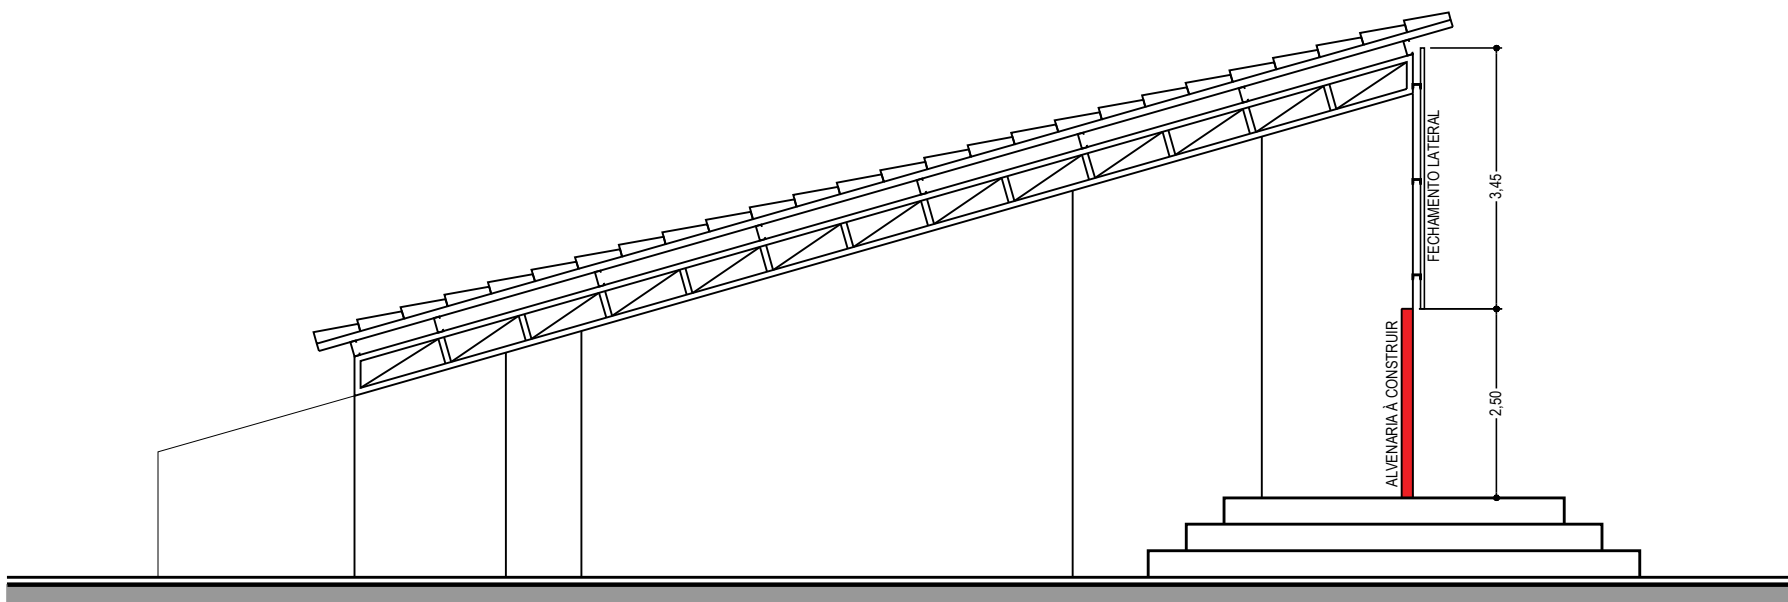


FACHADA LATERAL

ESCALA - 1/100

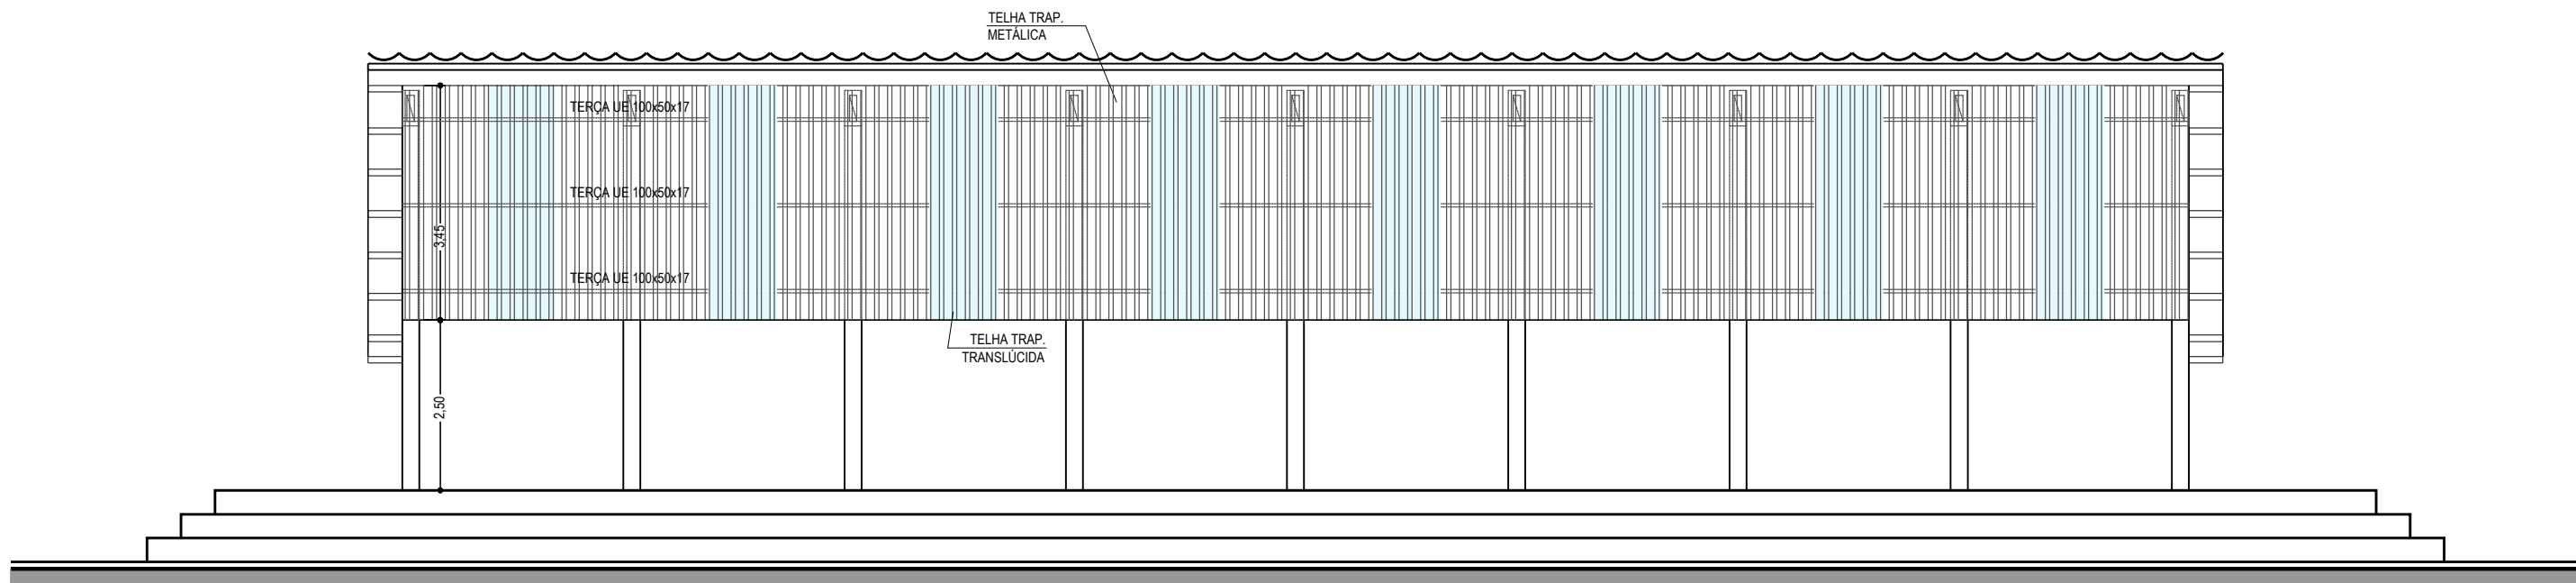

FACHADA POSTERIOR

ESCALA - 1/100

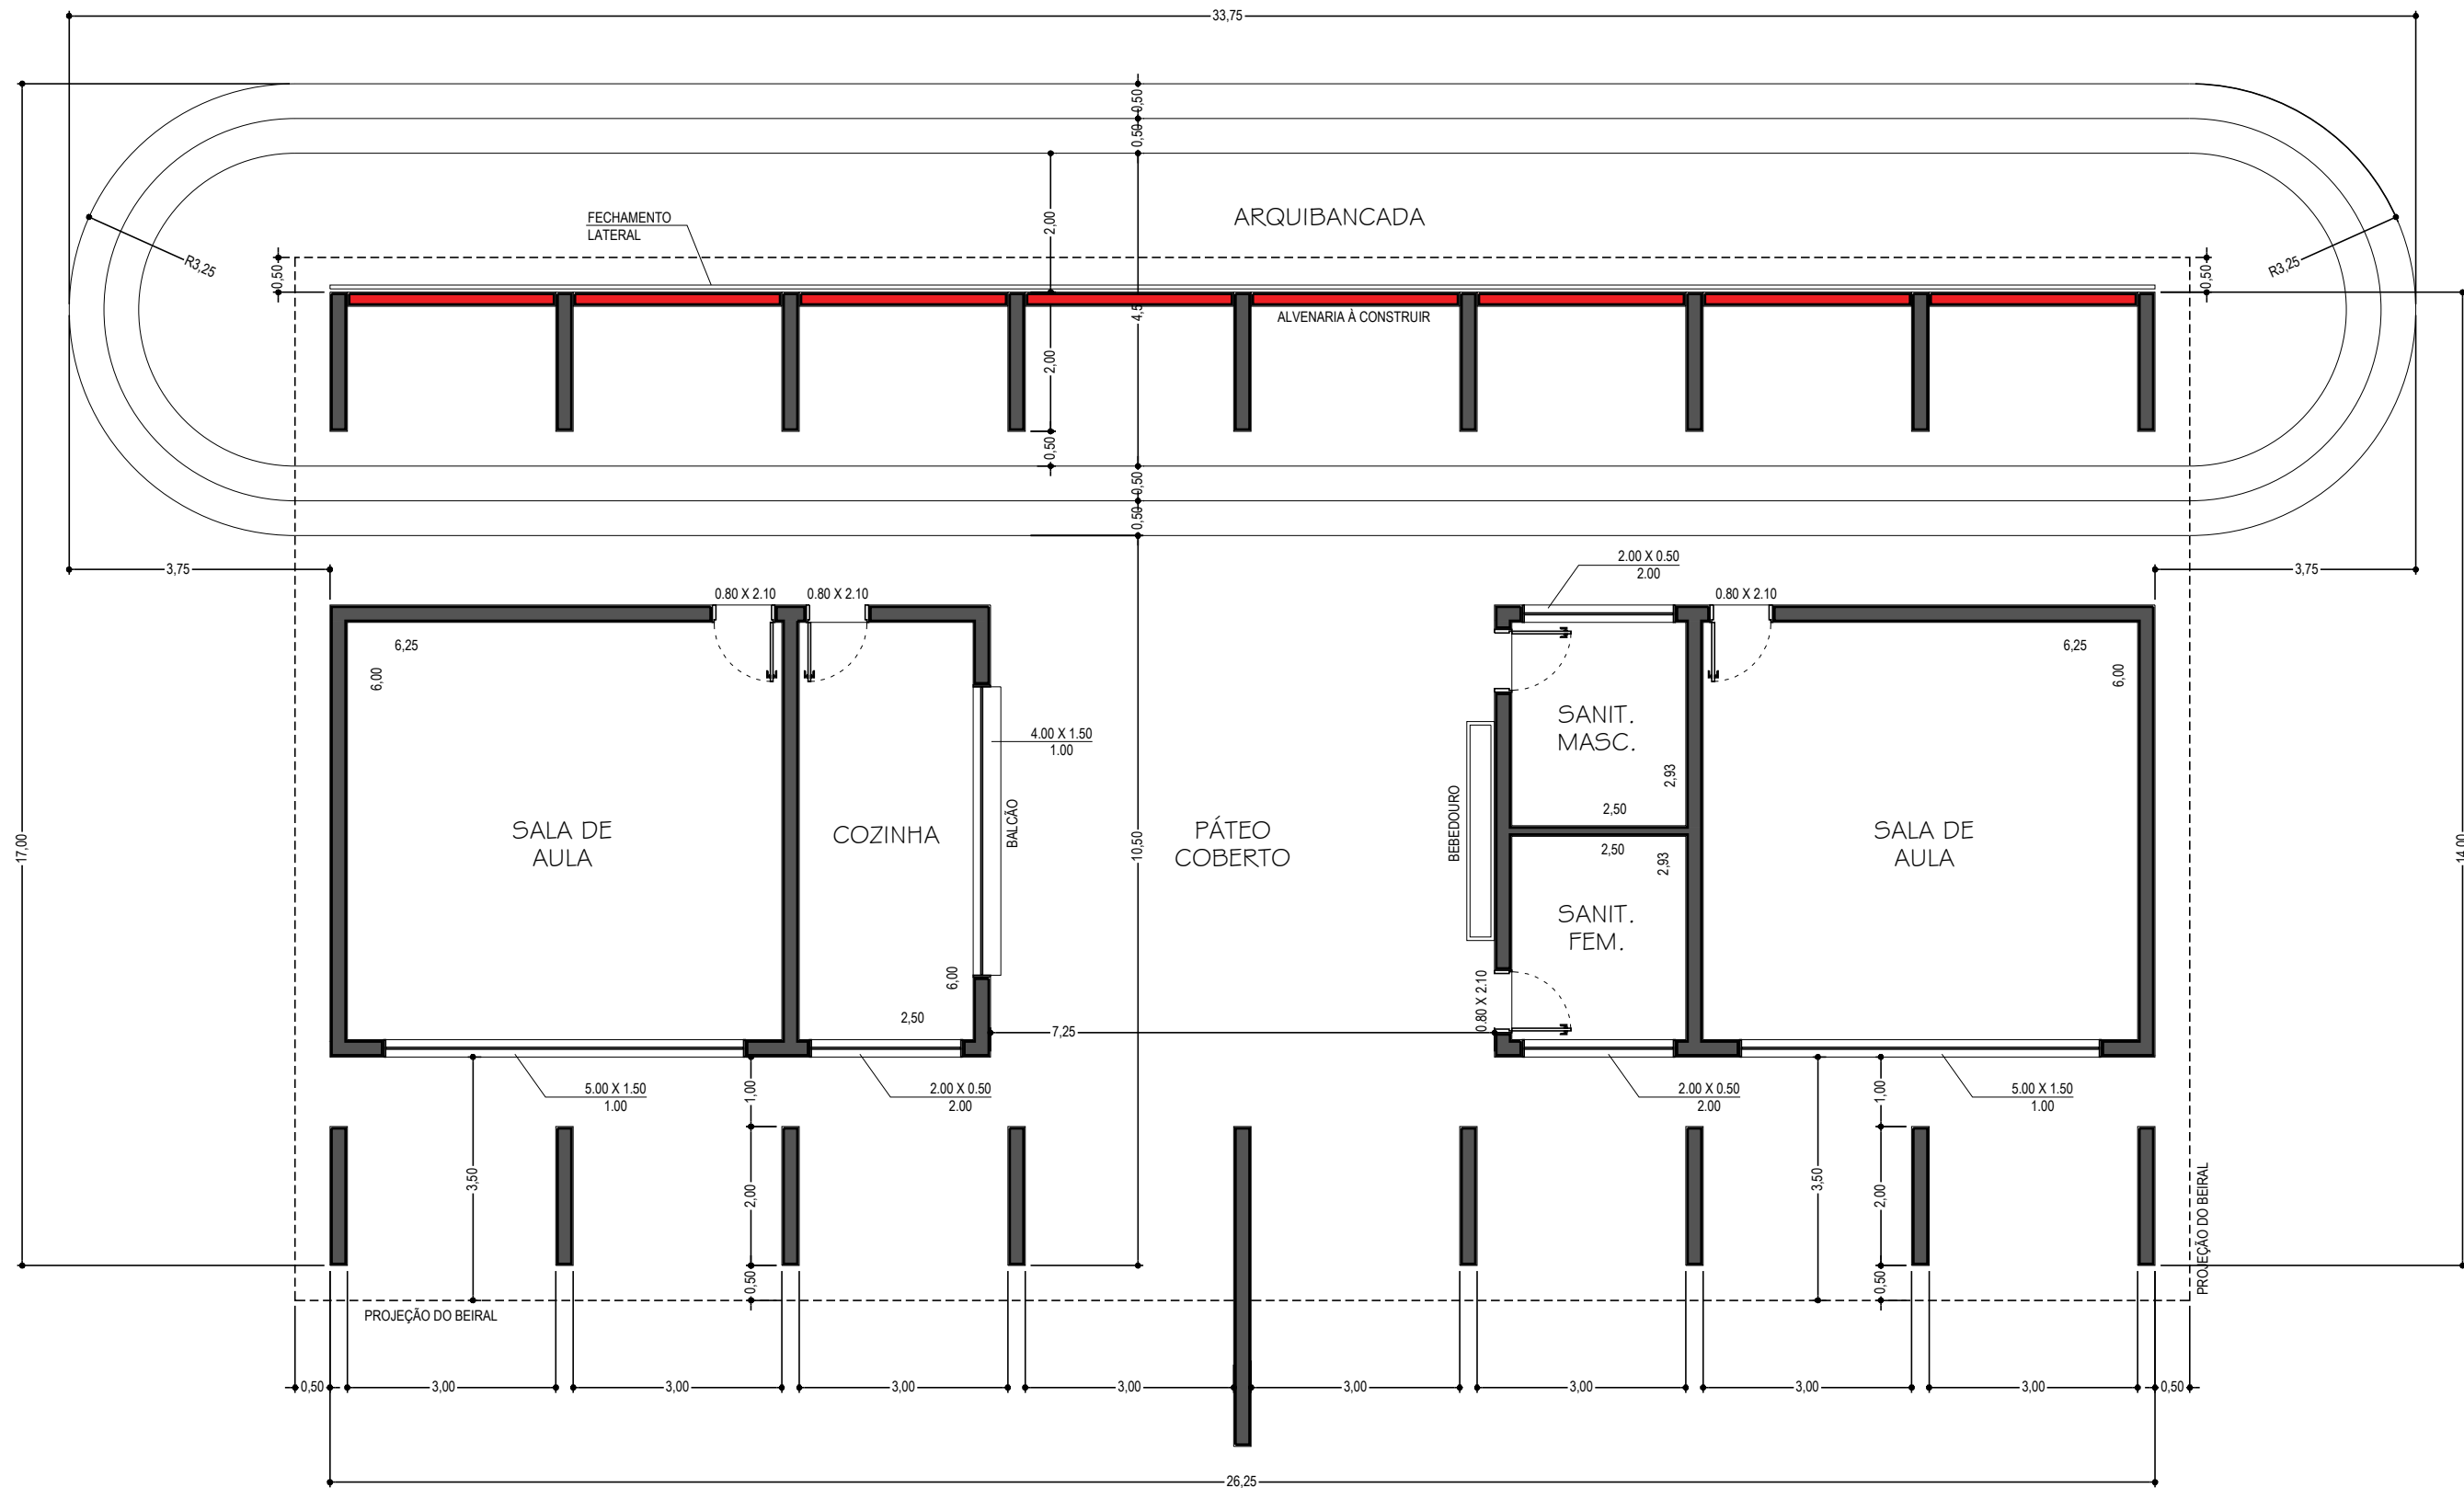

PLANTA BAIXA

ESCALA - 1/100

PREFEITURA DO MUNICÍPIO DE GUAÍRA
SECRETARIA DE PLANEJAMENTO E GESTÃO DA ADMINISTRAÇÃO GERAL
INFRAESTRUTURA E OBRAS
AVENIDA 23 Nº 913 - MARACÁ - TELEFONES: (17) 3807-1868

PROJETO/OBRA

C.E.M.E.I "EDUL LELIS GARCIA TAVARES".
REFORMA E FECHAMENTO LATERAL

TÍTULO

PROJETO ARQUITETÔNICO.

ASSUNTO

PLANTAS BAIXA E FACHADAS.

LOCAL/MUNICÍPIO

AV. 29 Nº1.805 - C.H. Dr FÁBIO TALARICO
GUAÍRA / SP

ÁREAS:

ÁREA TERRENO MATRICULADA.....11.231,38m2

ÁREA TERRENO USO DA C.E.M.E.I.....5.819,97m2

CONSTRUIDA.....331,25m2

TOTAL.....331,25m2

ESCALA NOMINAL

1/100

ESCALA GRÁFICA

0 1,00 2,00 3,00m

DATA

ABRIL/2022

PROJETODES

MÁRCIO

ASSINATURAS:

PREFEITURA

PROJETO - RESP. TEC.

SAID ABOU HAMMINE FILHO

OBRA - RESP. TEC.

A.R.T.

28027230220701014

CREA

506.301.169-7

A.R.T.

CREA

OBSERVAÇÕES:

FOLHA

04/04

PREFEITURA DO MUNICÍPIO DE GUAÍRA/S.P.
ADMINISTRAÇÃO 2021 - 2024