


Corte
Escala - 1/75

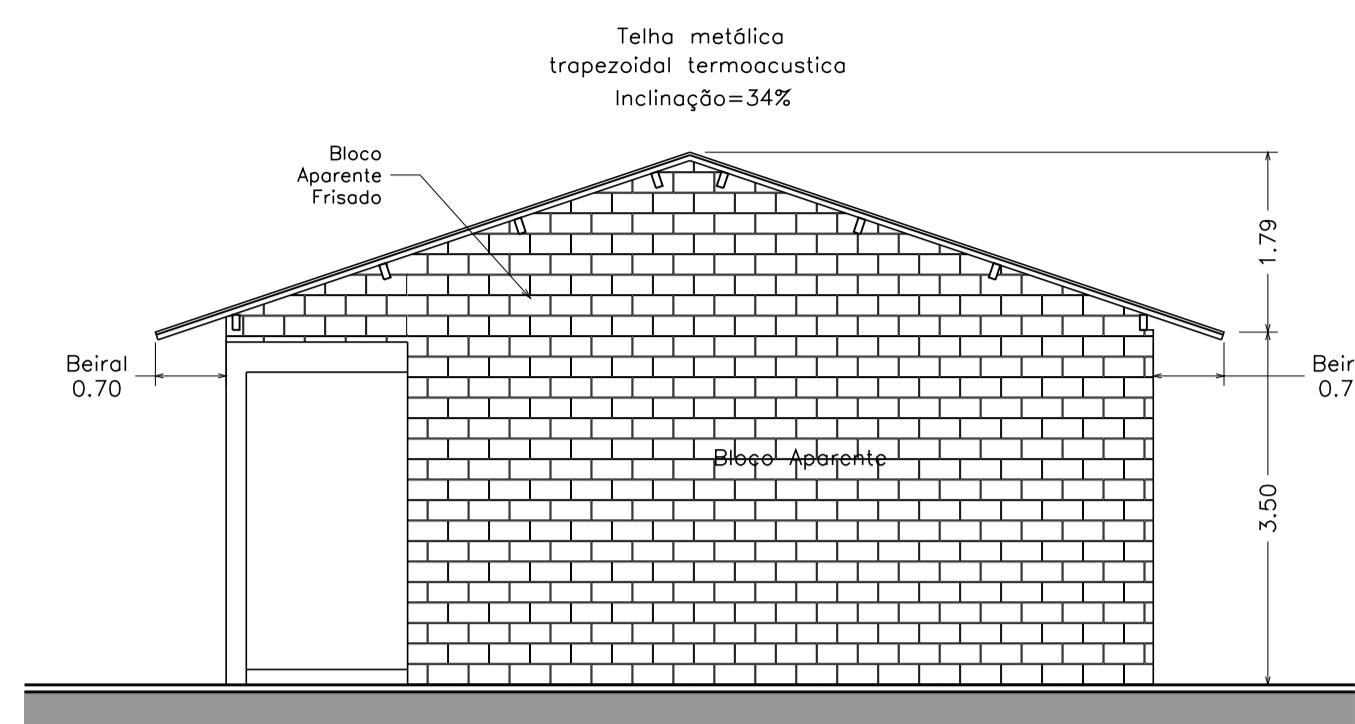

Vista Transversal
Escala - 1/75


Quadro de Esquadrias

Vitrôs	Dimensões	Tipo	Material	Peitoril	Quantidade
J1	2.90 X 1.55	BASCULANTE	METÁLICO	0.82	8
Portas	Dimensões	Tipo	Material		Quantidade
P1	0.90 X 2.10	FOLHA	METÁLICO		4



Planta Baixa
Escala - 1/75

- Legenda:**
- PAREDE CONSTRUÍDA
 - PAREDE A CONSTRUIR
 - PAREDE A DEMOLIR

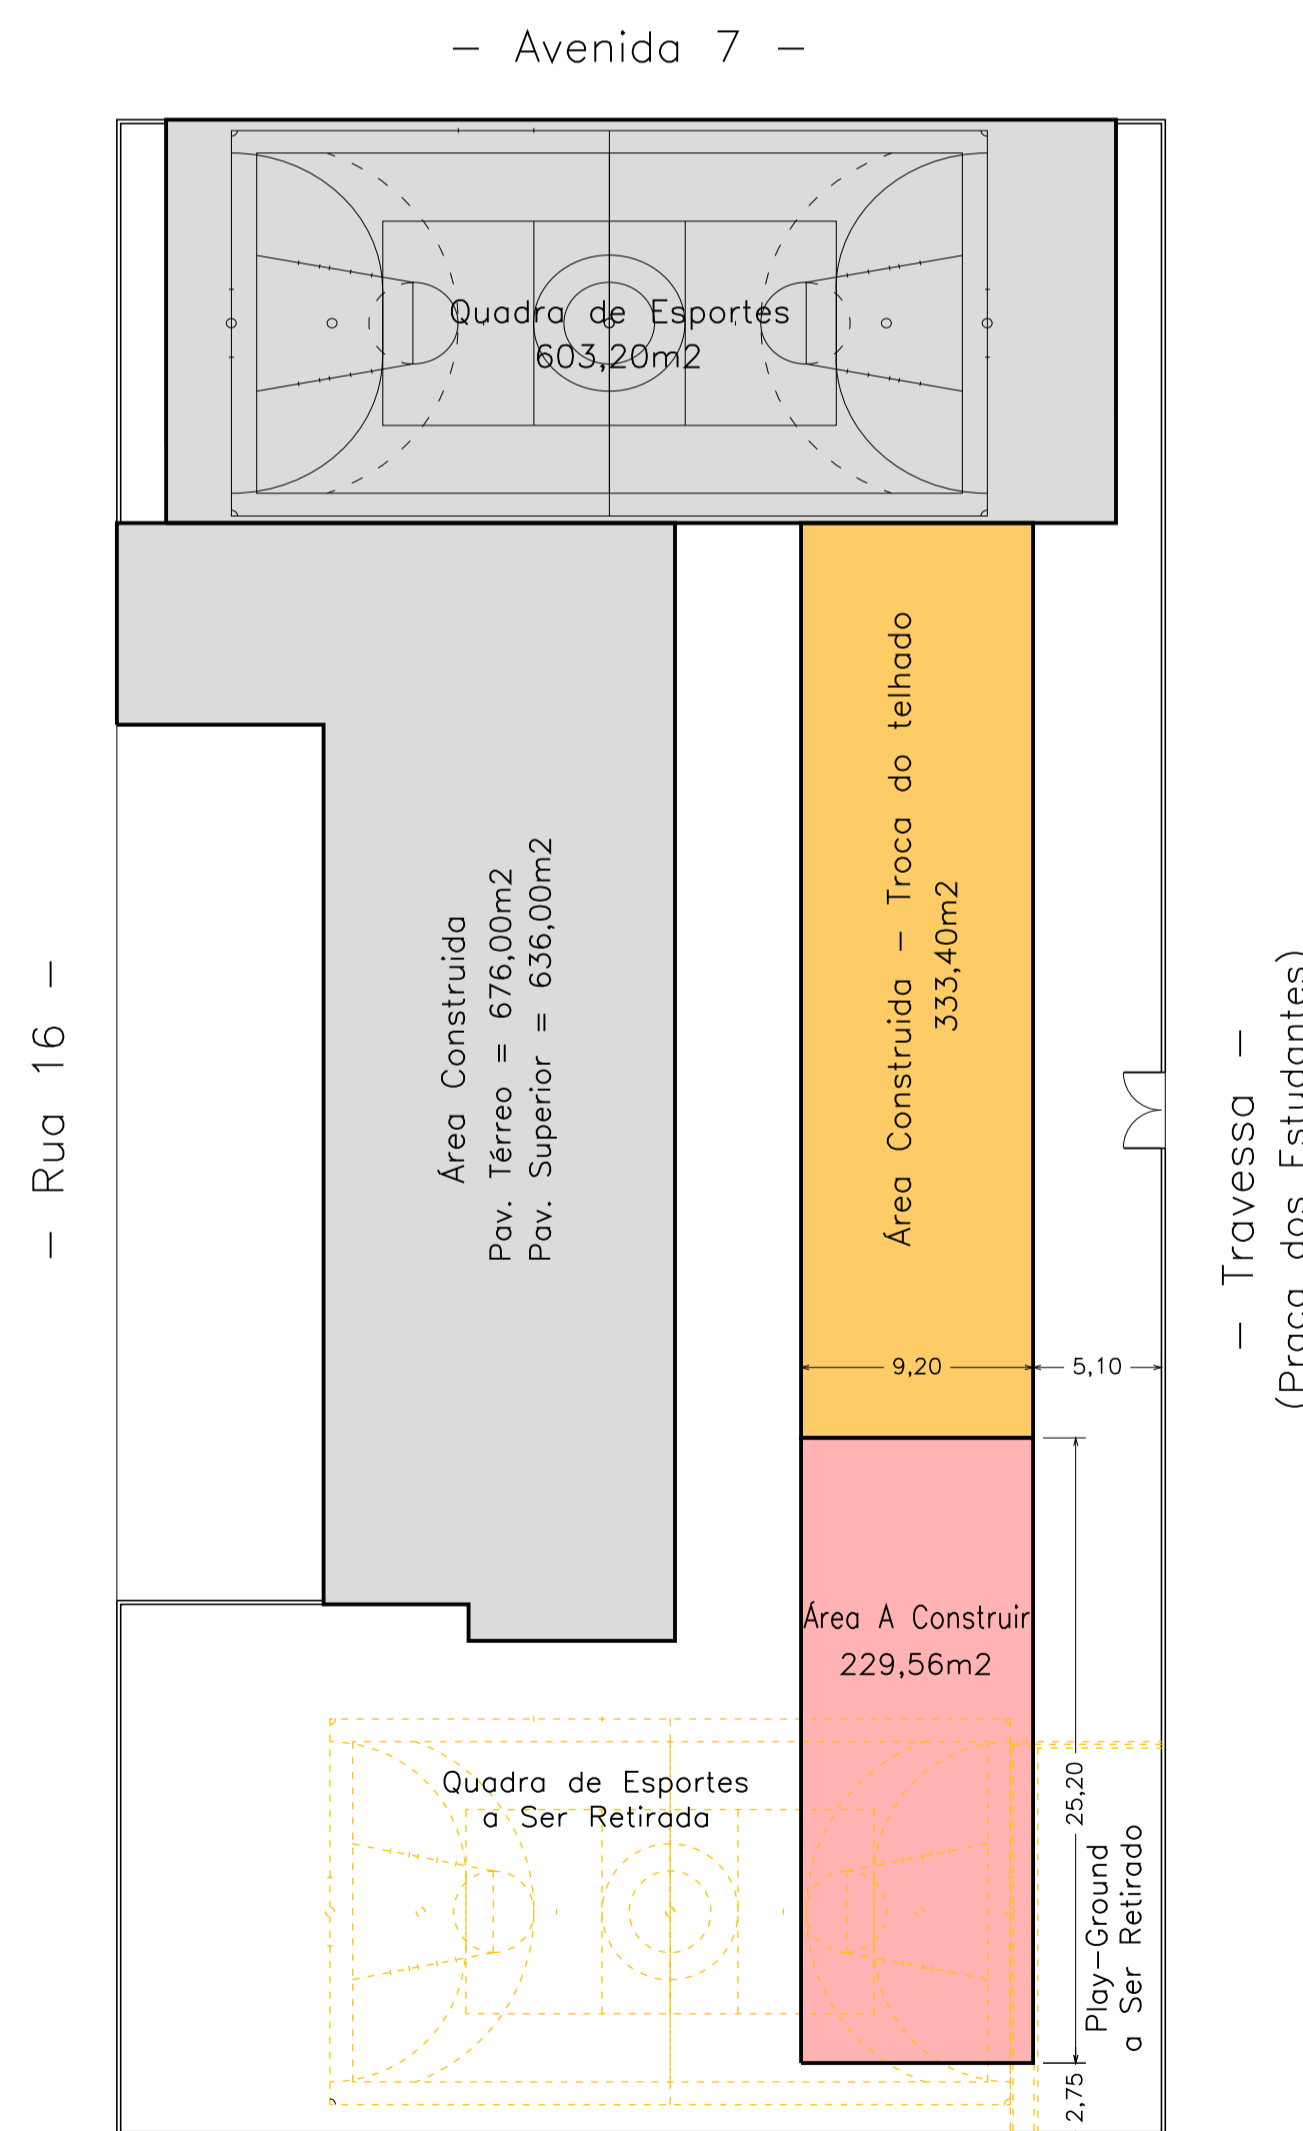

Implantação - Avenida 9 -
Escala - 1/300

PREFEITURA DO MUNICÍPIO DE GUAÍRA

SECRETARIA DE OBRAS / PLANEJAMENTO
AVENIDA 23 Nº 815 - MARACÁ - TELEFONES: (17) 3351-8808

PROJETO/OBRA
E.M.E.F "FRANCISCO GOMES DE SOUZA"
CONSTRUÇÃO DE 4 SALAS DE AULA.

TÍTULO
PROJETO ARQUITETÔNICO

ASSUNTO
PLANTAS BAIXA, CORTE E VISTA.

LOCAL/MUNICÍPIO
RUA 16 Nº395 - CENTRO
GUAÍRA / SP

ÁREAS:	ESCALA NOMINAL
ÁREA DO TERRENO 3.374,00m ²	1/75 - 1/300
CONSTRUÍDA 2.248,60m ²	ESCALA GRÁFICA
A AMPLIAR (4 SALAS DE AULA)..... 229,56m ²	0 0,75 1,50 2,25(m) 0 3,00 6,00 9,00(m)
TOTAL 2.478,16m ²	DATA
	SETEMBRO/2022
	PROJETO/DES.
	MÁRCIO

ASSINATURAS:	PROJETO - RESP. TÊC.	A.R.1.: 2802723021680072
PREFEITURA	S.AID ABUL HAMINE FILHO ENGENHEIRO CIVIL	CREA: 506.301.169-7
	OBRA - RESP. TÊC.	A.R.1.:
		CREA

OBSERVAÇÕES:

FOLHA
ÚNICA