PLANTA DE LOCAÇÃO DA EDIFICAÇÃO

ESCALA - 1/200

PLANTA DE LOCALIZAÇÃO

(PLANTA DE SITUAÇÃO)

ESCALA - 1/1000

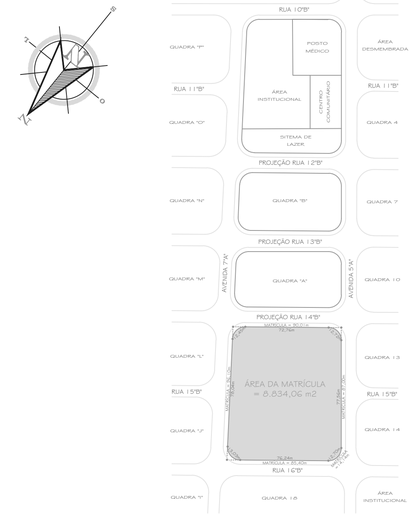

QUADRO DE ÁREAS:

CONSTRUÍDA:

- TOTAL SEM INTERVENÇÃO.....1.016,77 m2
- LACTÁRIO (A REFORMAR).....59,21 m2

A CONSTRUR:

- REFEITÓRIO.....134,29 m2
- SALA DE AULA (PRÉ-ESCOLA).....109,28 m2
- BERÇARIO 1.....61,11 m2

ÁREA TOTAL:.....1.380,66 m2

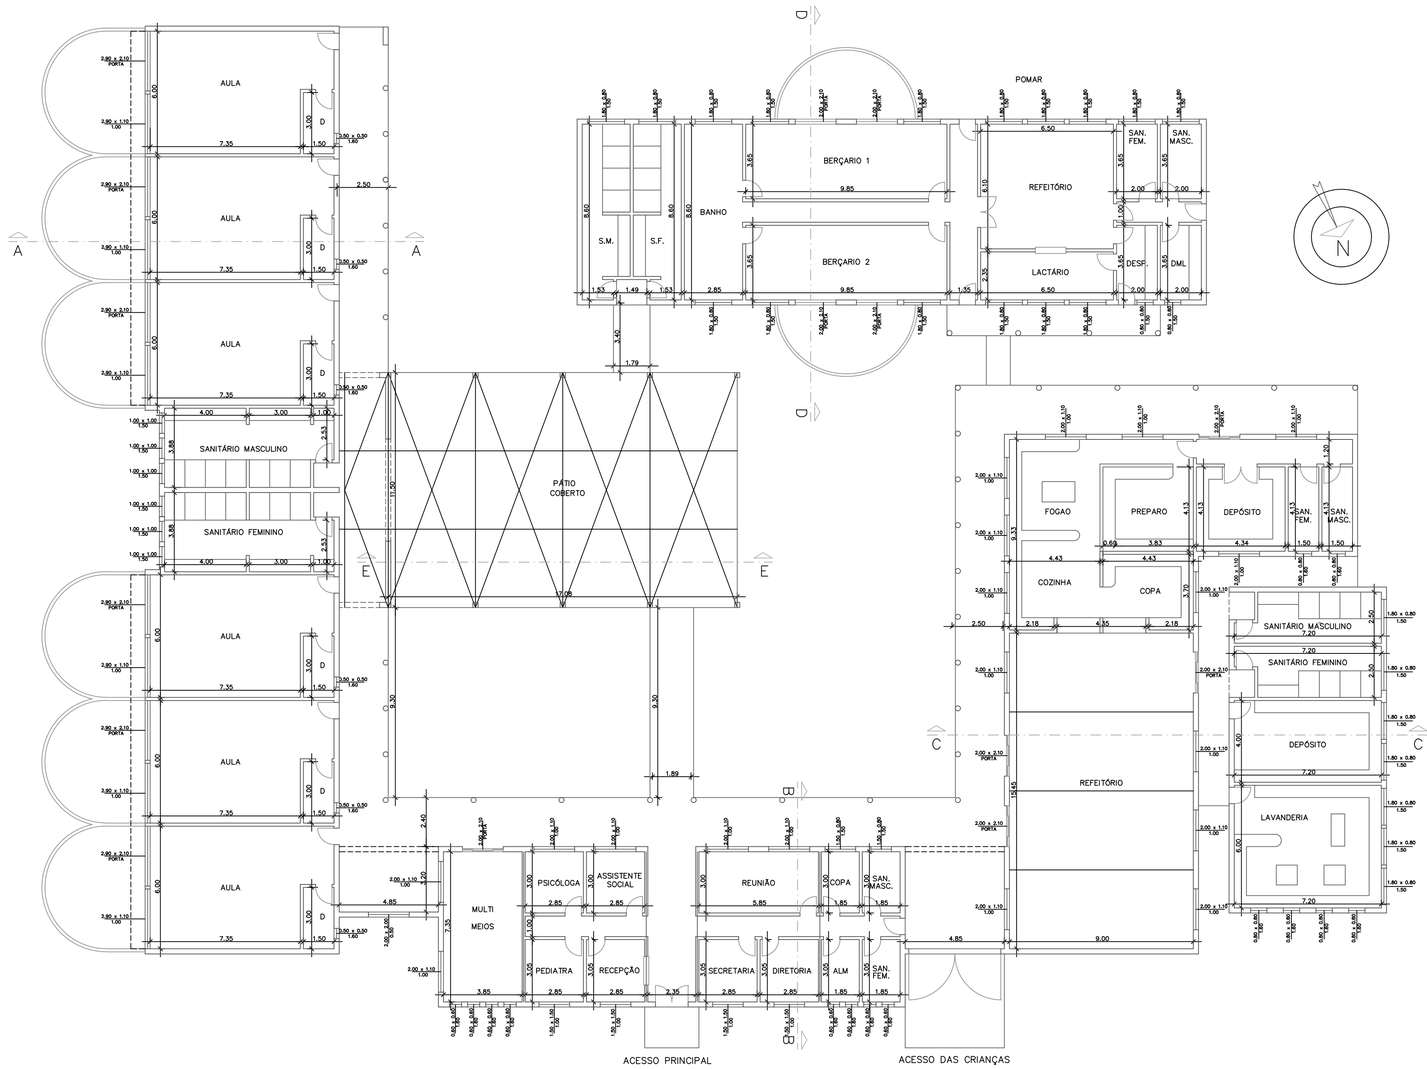

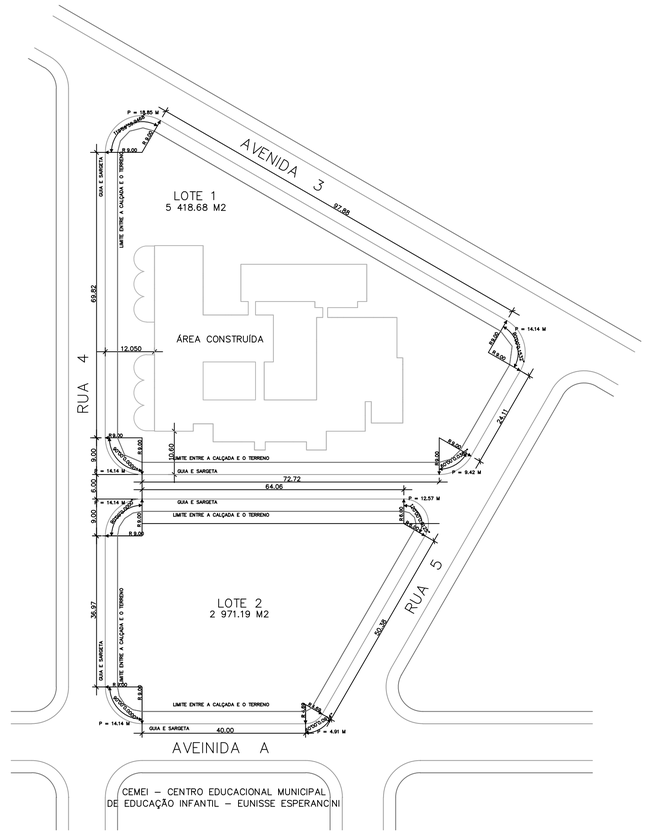

OBSERVAÇÕES

ÁREA TOTAL DO TERRENO ORIGINAL
10 382.89 M2

ÁREA DO TERRENO DESTINADA A CONSTRUÇÃO
6 353.64 M2

ÁREA RESTANTE DO TERRENO
3 654.39 M2

ÁREA DO TERRENO DESTINADA A CONSTRUÇÃO EXCETO A CALÇADA
5 418.68 M2

ÁREA RESTANTE DO TERRENO EXCETO A CALÇADA
2 971.19 M2

ÁREA DE CONSTRUÇÃO
1898.77 m²

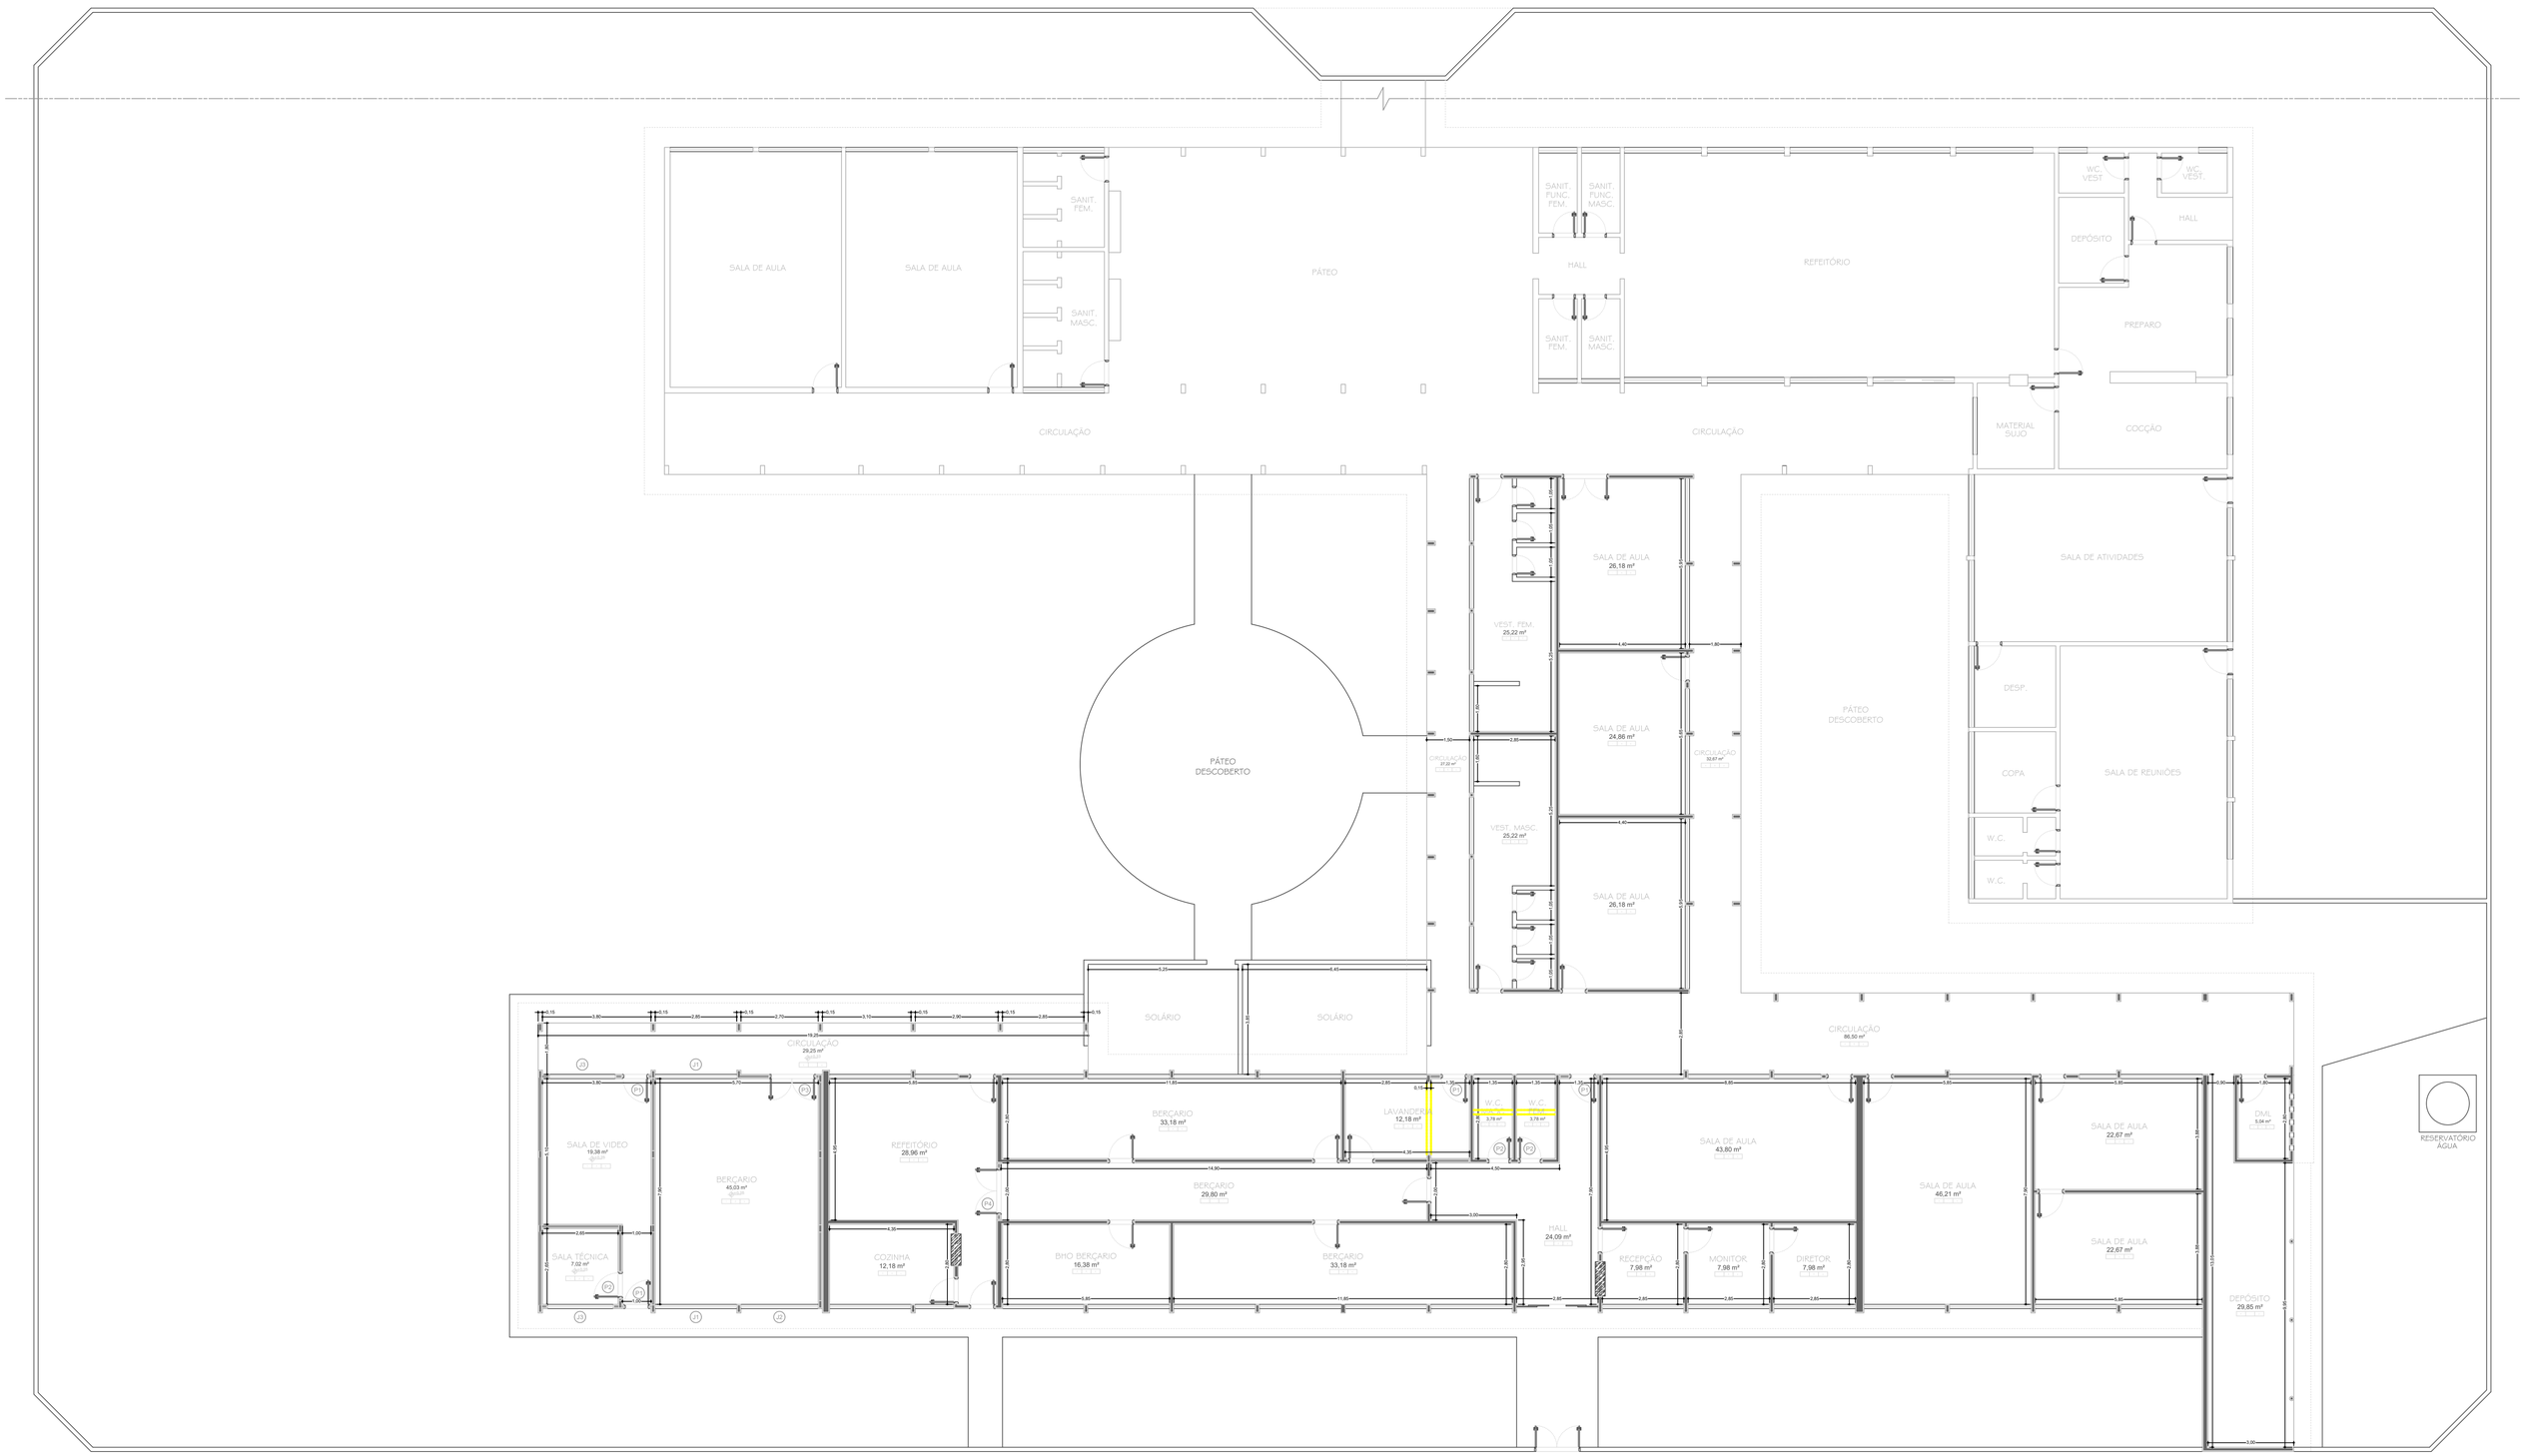

PLANTA BAIXA

ESCALA - 1 : 100

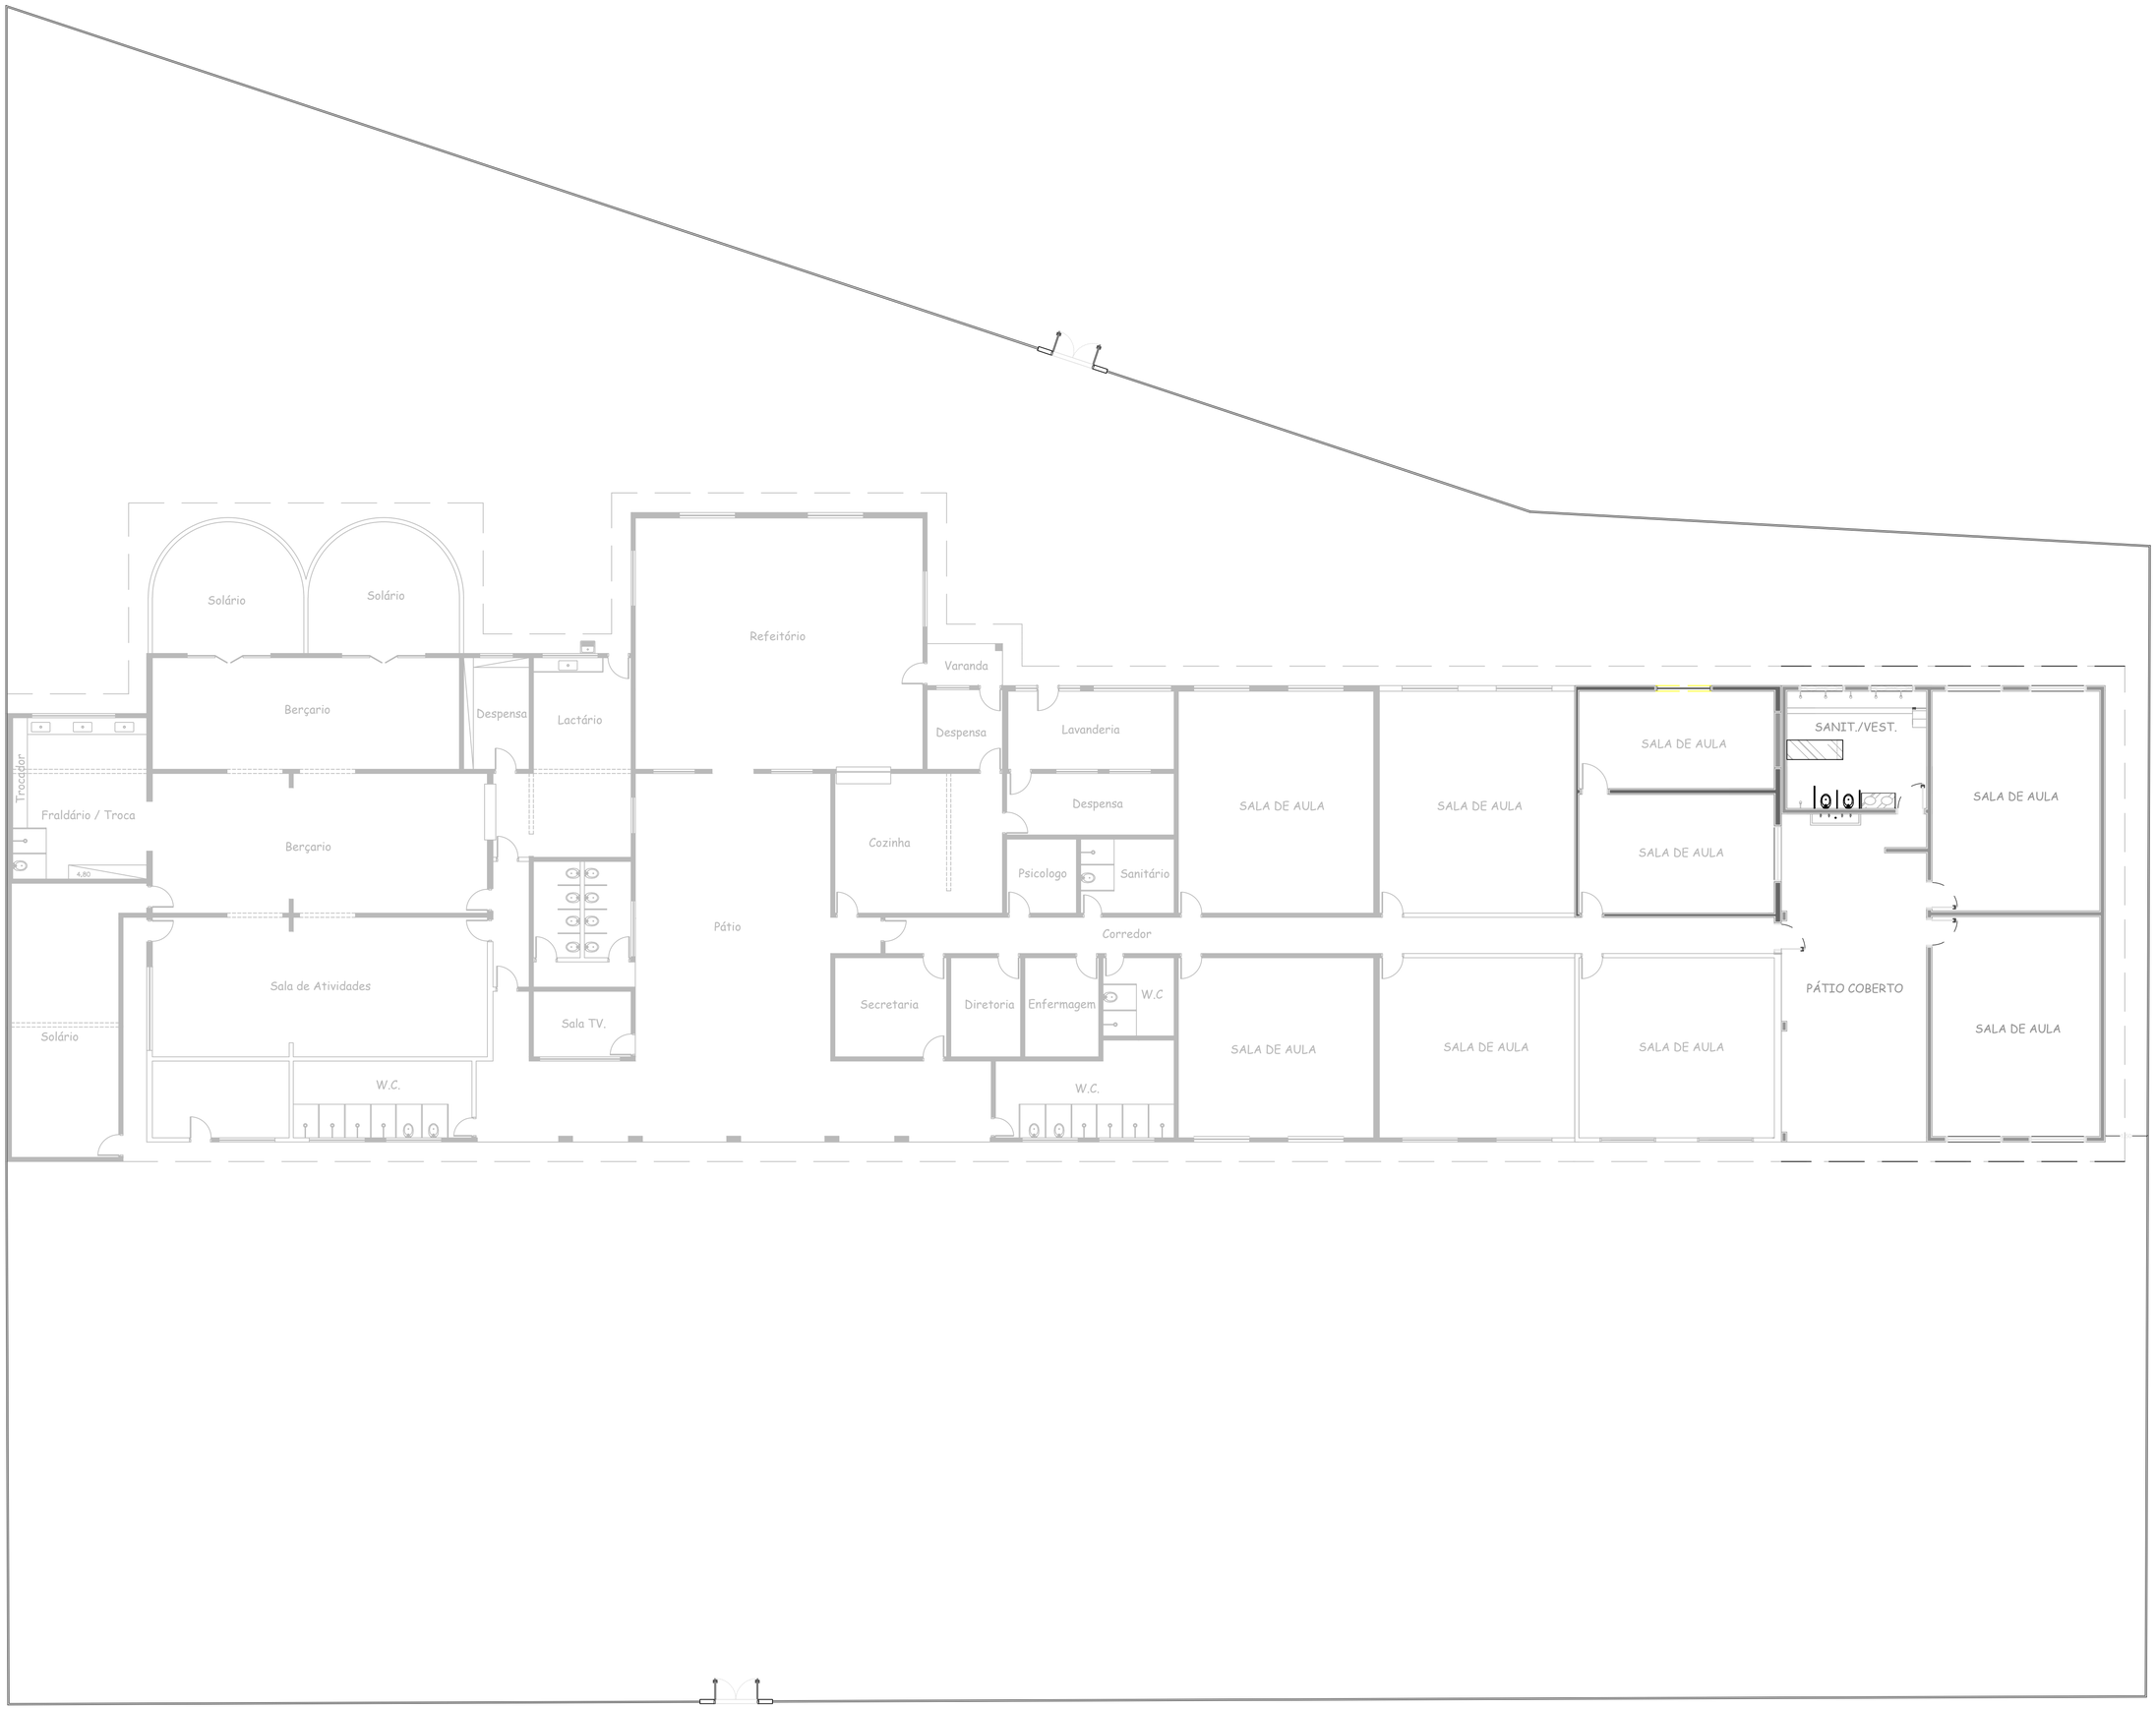

PLANTA BAIXA

ESCALA 1:100

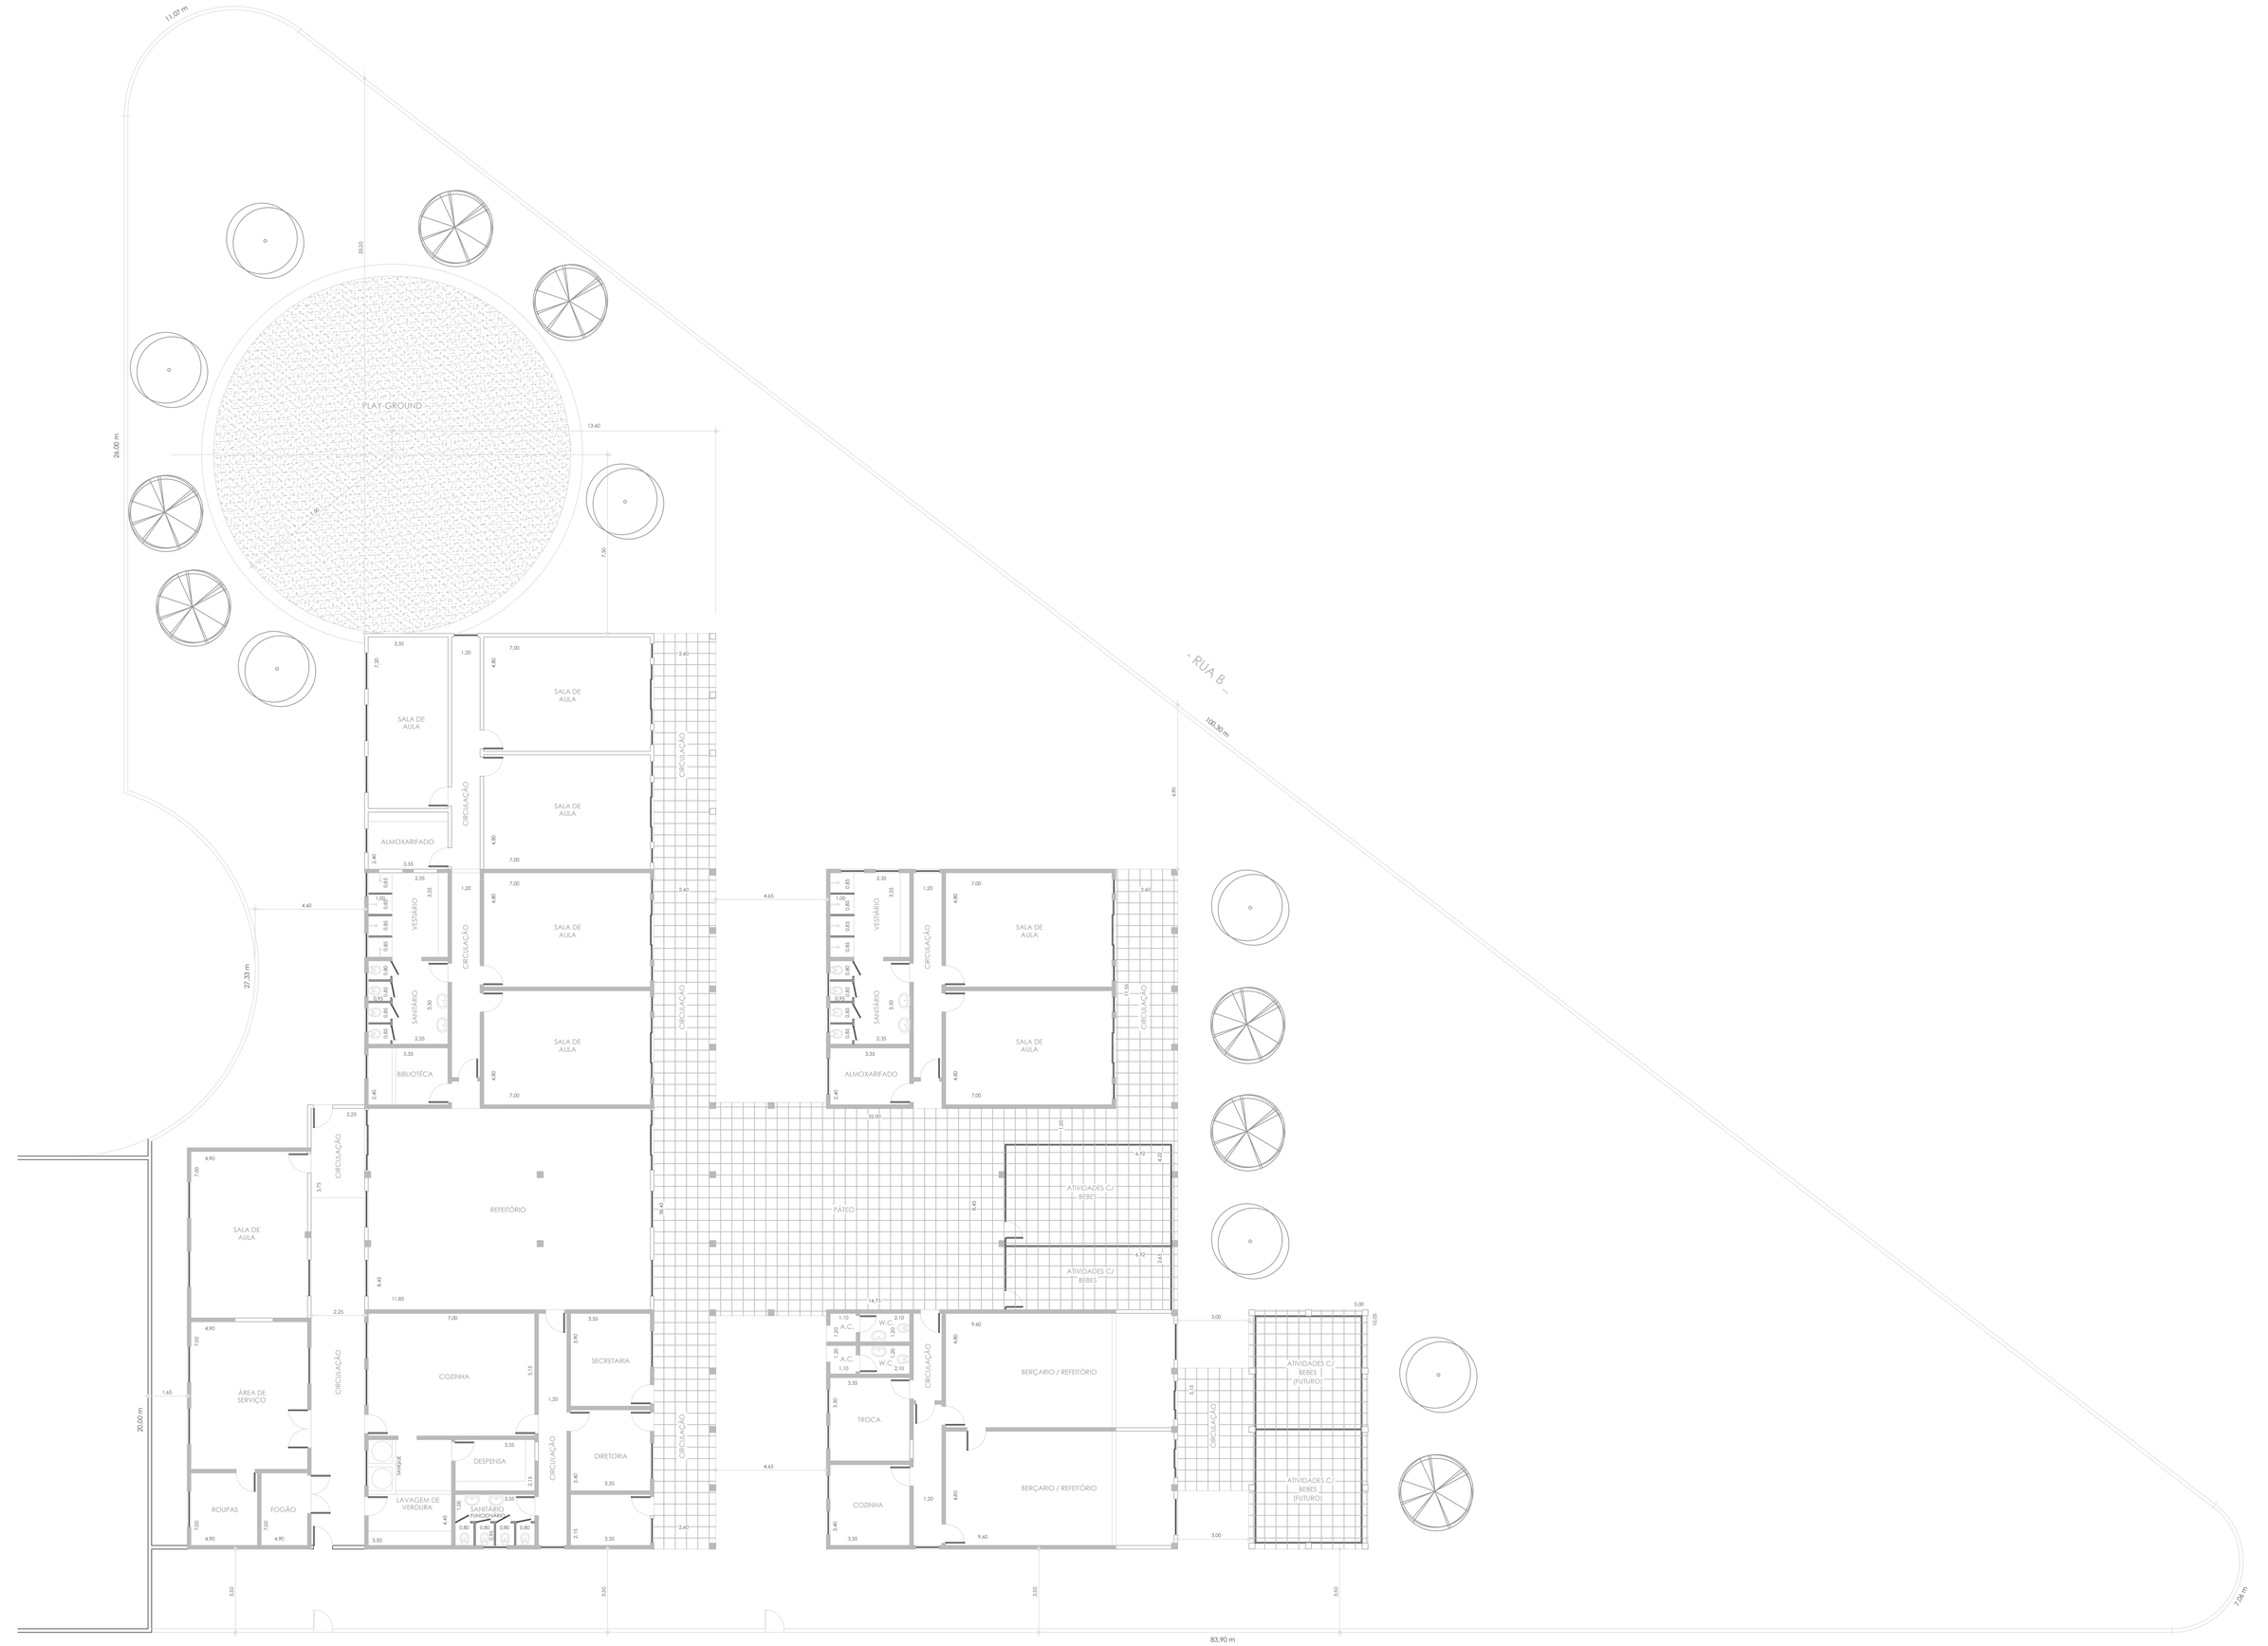
11.07 m
30.20
PLAY-GROUND
13.60
26.00 m
7.50
7.30
- RUA B -
100.30 m
4.95
4.60
27.33 m
SALA DE AULA
CIRCULAÇÃO
VESTIÁRIO
SANITÁRIO
ALMOXARIFADO
BIBLIOTÉCA
4.65
2.25
REFEITÓRIO
22.00
1.50
PÁTEO
6.92
4.22
ATIVIDADES C/ BEBÊS
2.65
14.75
W.C.
A.C.
9.60
BERÇARIO / REFEITÓRIO
TROCA
ATIVIDADES C/ BEBÊS (FUTURO)
5.00
10.05
3.00
1.65
20.00 m
ÁREA DE SERVIÇO
ROUPAS
FOGÃO
COZINHA
SECRETARIA
DIRETORIA
DESPENSA
LAVAGEM DE VERDURA
SANITÁRIO FUNCIONÁRIOS
SAÍDA
11.85
8.45
3.50
83.90 m
7.36 m
- AVENIDA 21 _

PAVIMENTO TÉRREO
ESC.1:100

(ÁREA = 1.694,18 m2)

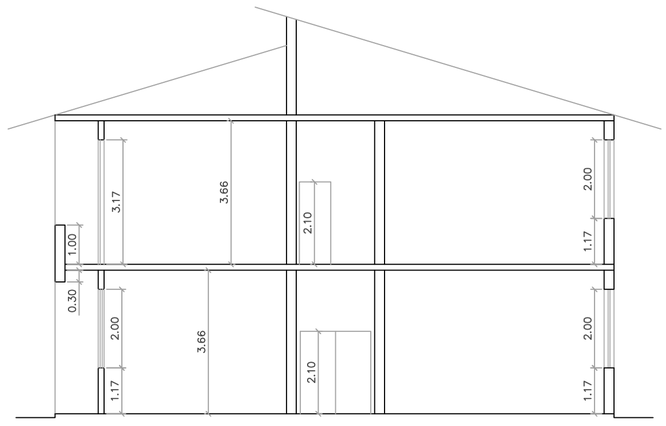

CORTE AA'
ESC.1:100

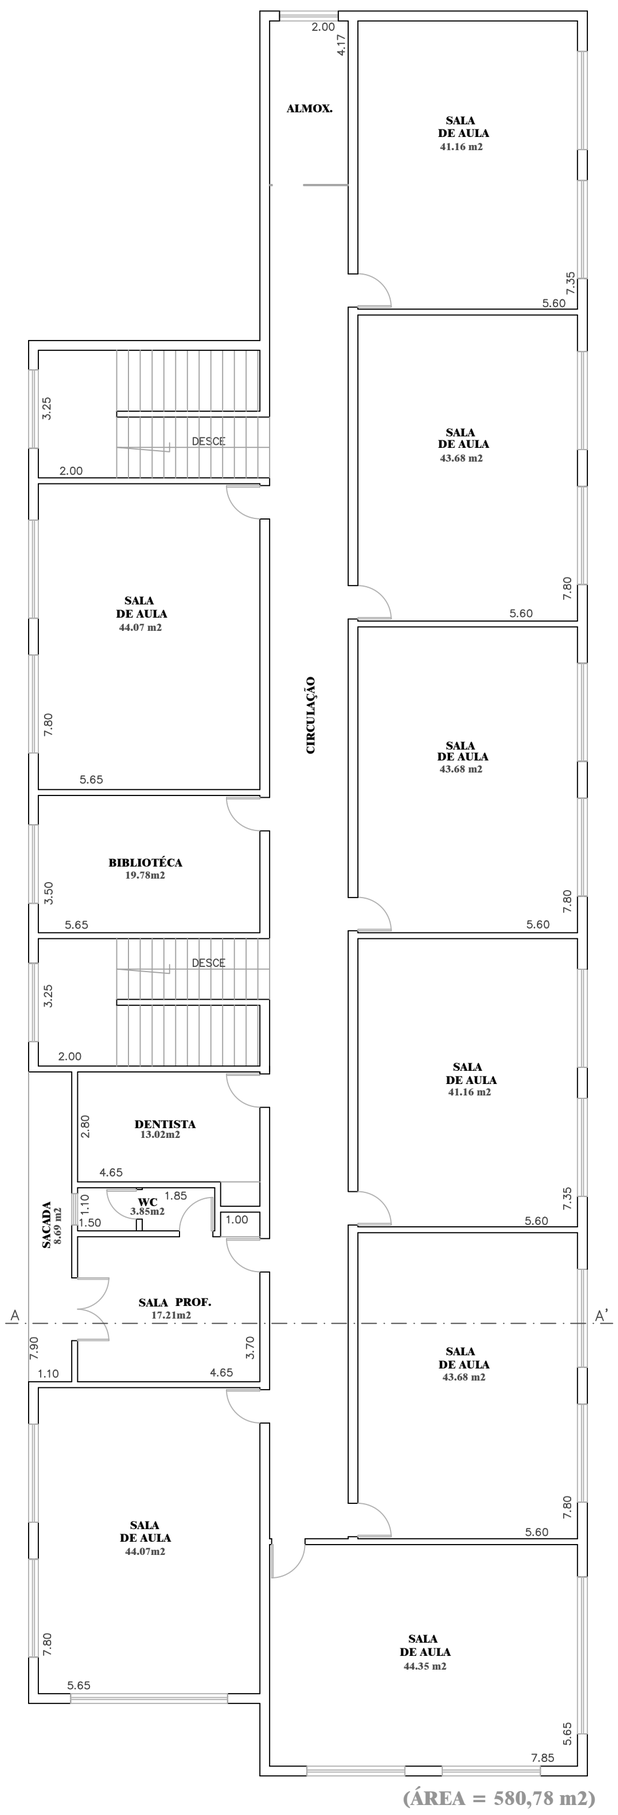

(ÁREA = 580,78 m2)

PAVIMENTO SUPERIOR
ESC.1:100

E.M.E.F. FRANCISCO GOMES DE SOUZA
RUA 16 Nº395 - CENTRO - GUAÍRA / SP

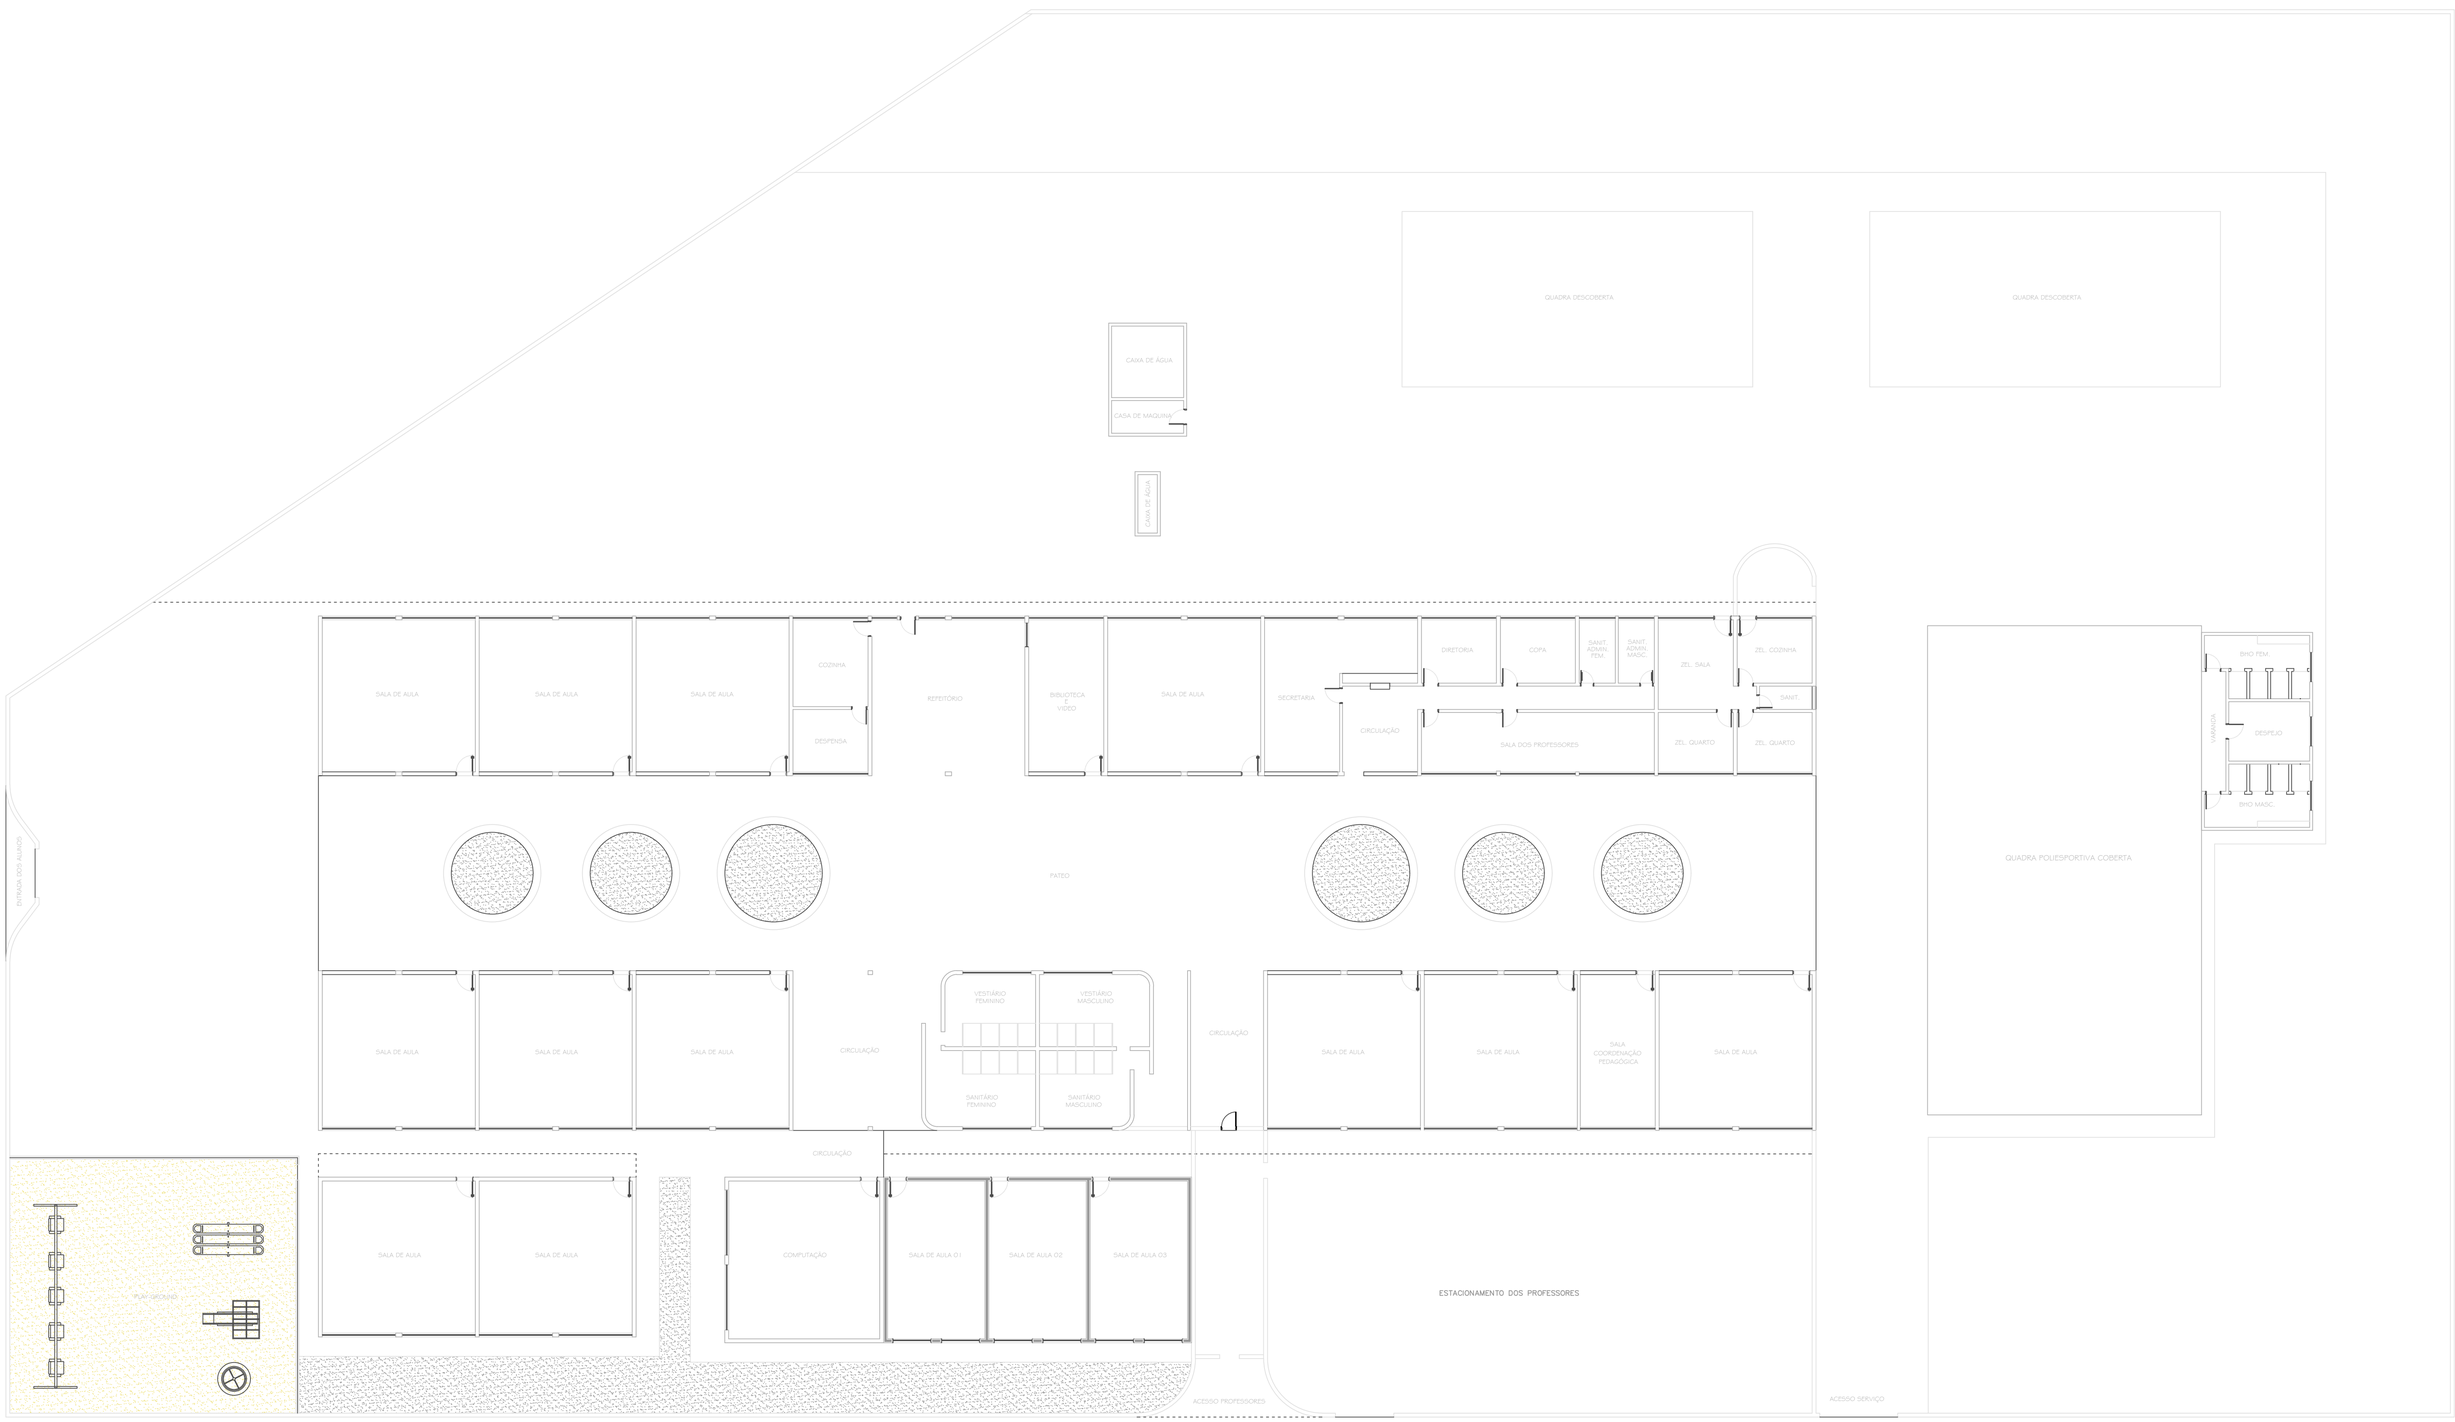

IMPLANTAÇÃO

ESCALA - 1 : 50

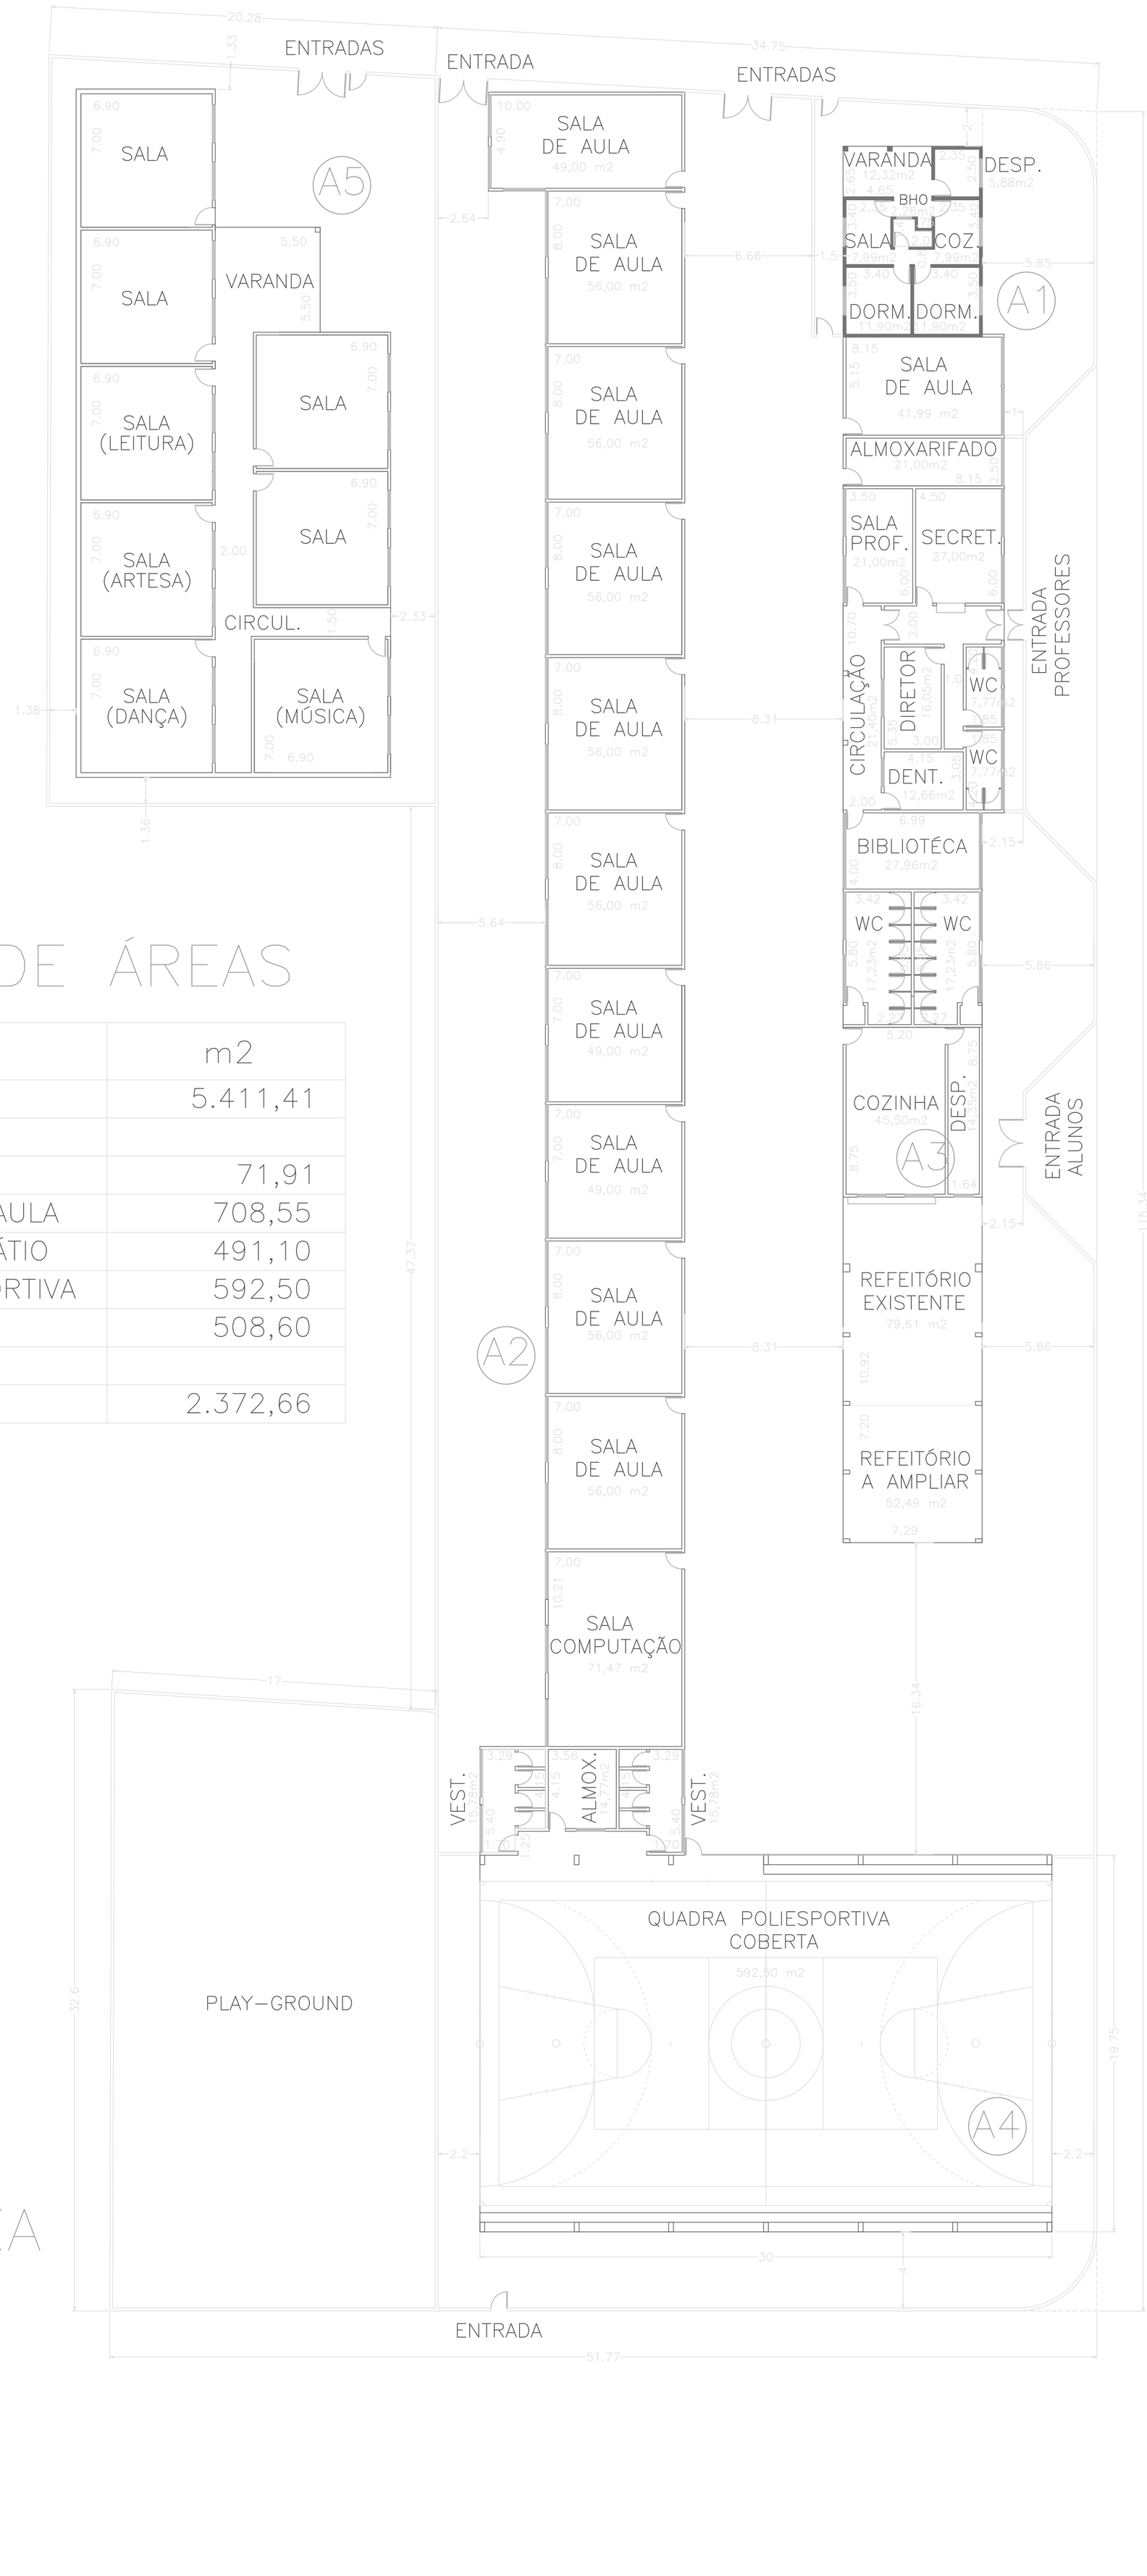

QUADRO DE ÁREAS

ÁREA	UTILIZAÇÃO	m2
TERRENO:		5.411,41
PAV. TÉRREO:		
1	CASA ZELADOR	71,91
2	VEST./SALAS DE AULA	708,55
3	ADMINISTRAÇÃO/PÁTIO	491,10
4	QUADRA POLIESPORTIVA	592,50
4	CECON	508,60
ÁREA TOTAL:		2.372,66

PLANTA BAIXA

ESCALA– 1/500

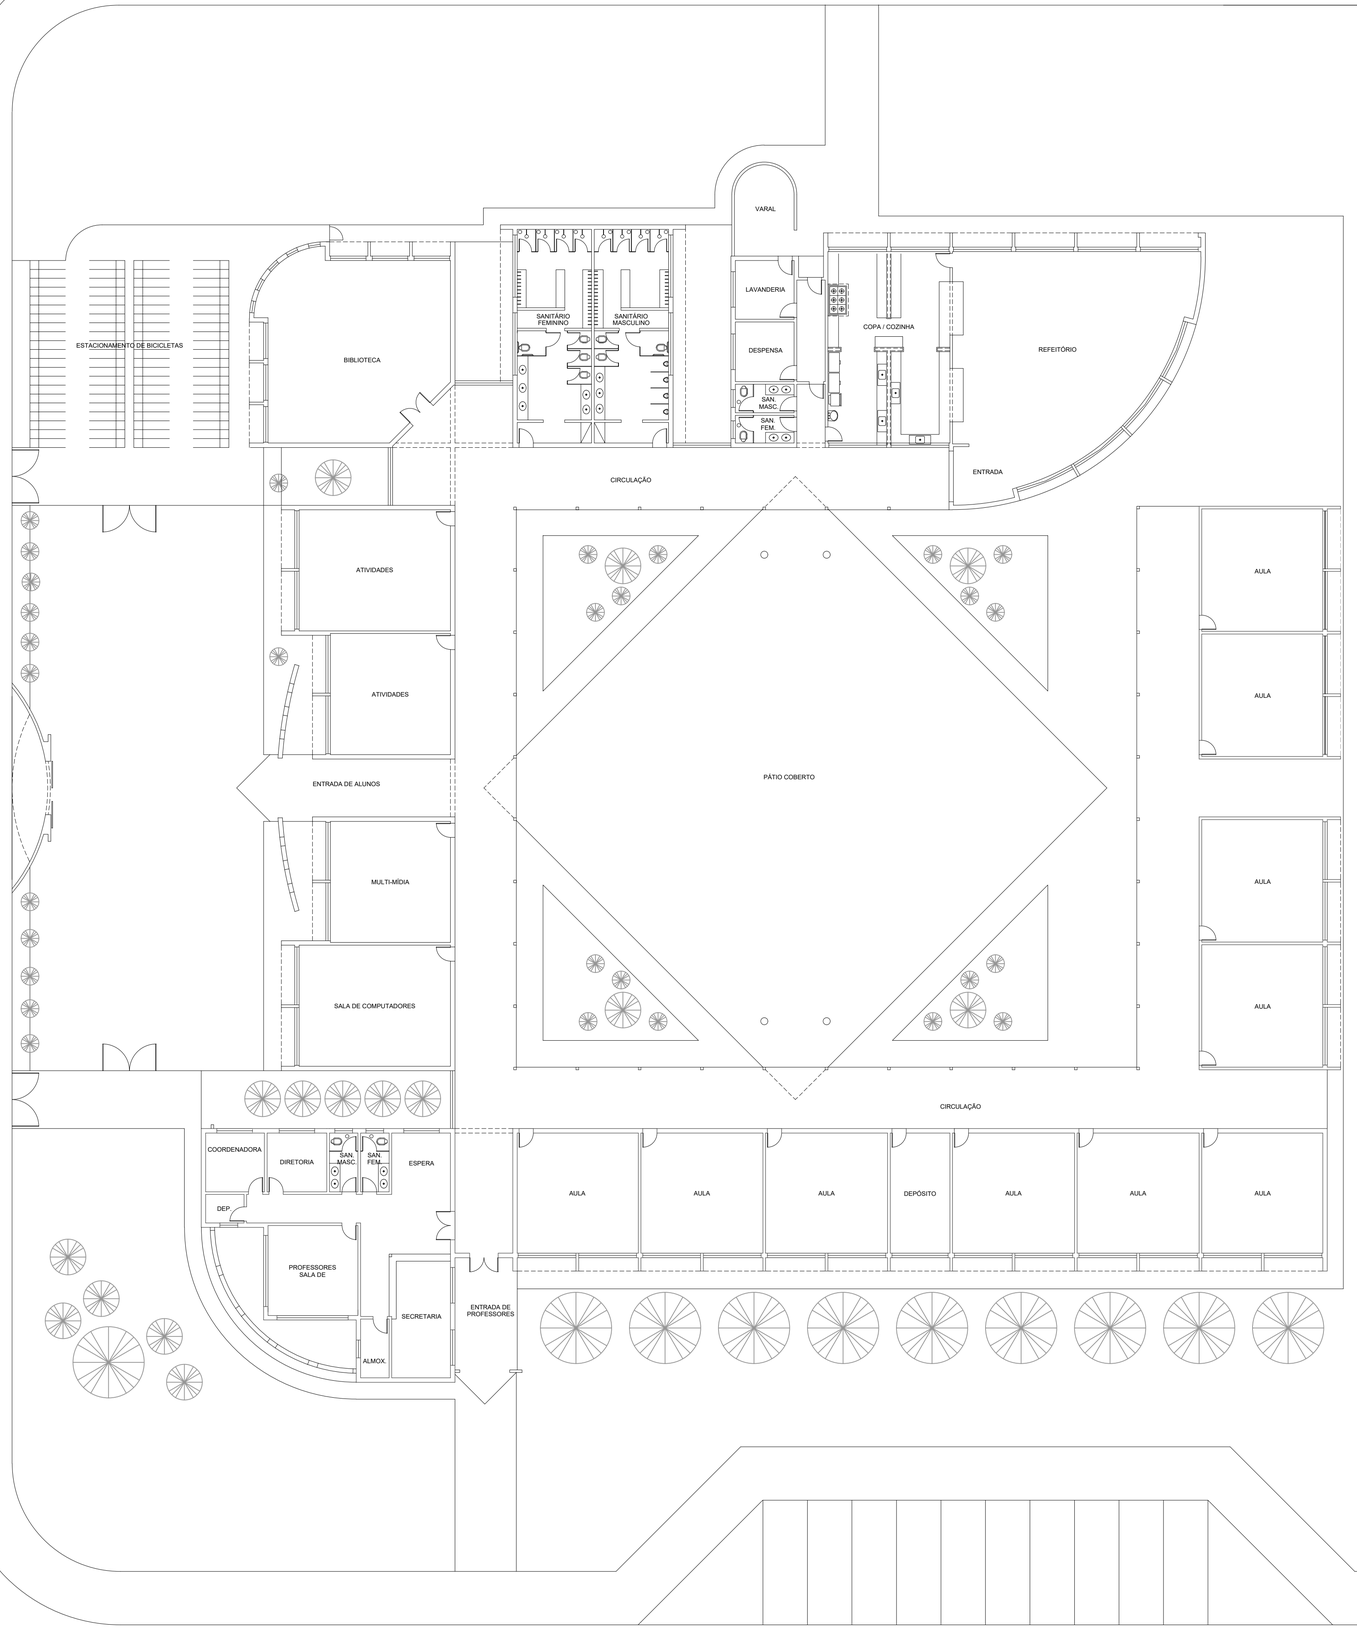
ESTACIONAMENTO DE BICICLETAS
BIBLIOTECA
SANITÁRIO FEMININO
SANITÁRIO MASCULINO
VARAL
LAVANDERIA
DESPENSA
SAN. MASC.
SAN. FEM.
COPA / COZINHA
REFEITÓRIO
ENTRADA
CIRCULAÇÃO
ATIVIDADES
ATIVIDADES
ENTRADA DE ALUNOS
MULTI-MÍDIA
SALA DE COMPUTADORES
PÁTIO COBERTO
AULA
AULA
AULA
AULA
AULA
CIRCULAÇÃO
COORDENADORA
DIRETORIA
SAN. MASC.
SAN. FEM.
ESPERA
DEP.
PROFESSORES SALA DE
SECRETARIA
ALMOX.
ENTRADA DE PROFESSORES
AULA
AULA
AULA
DEPÓSITO
AULA
AULA
AULA
2.25
2.55
3.47
17.90
2.60
30.45
28.78

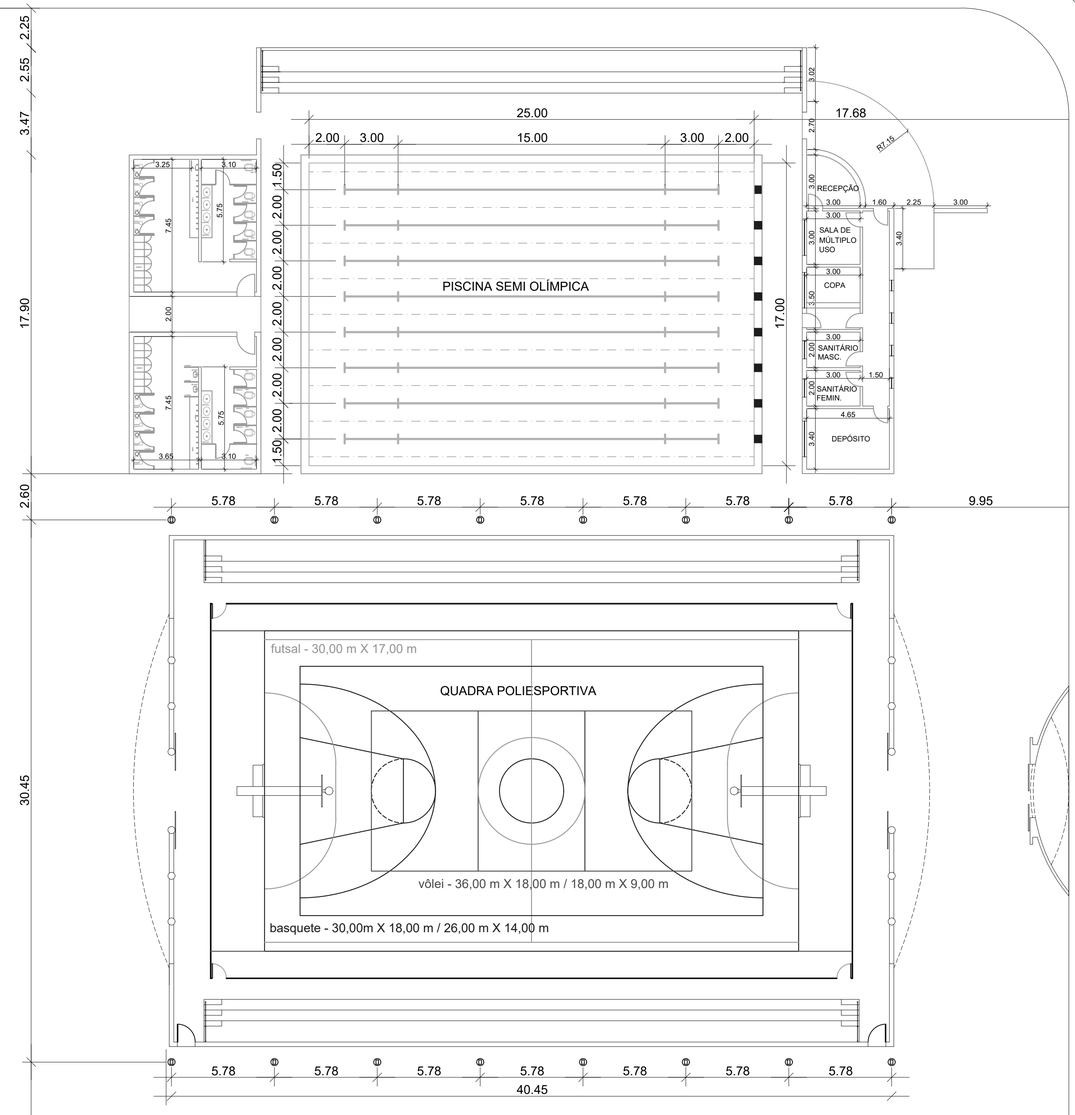
25.00
17.68
2.00
3.00
15.00
3.00
2.00
R7.15
PISCINA SEMI OLÍMPICA
17.00
RECEPÇÃO
SALA DE MÚLTIPLO USO
COPA
SANITÁRIO MASC.
SANITÁRIO FEMIN.
DEPÓSITO
5.78
5.78
5.78
5.78
5.78
5.78
5.78
9.95
futsal - 30,00 m X 17,00 m
QUADRA POLIESPORTIVA
vôlei - 36,00 m X 18,00 m / 18,00 m X 9,00 m
basquete - 30,00m X 18,00 m / 26,00 m X 14,00 m
40.45

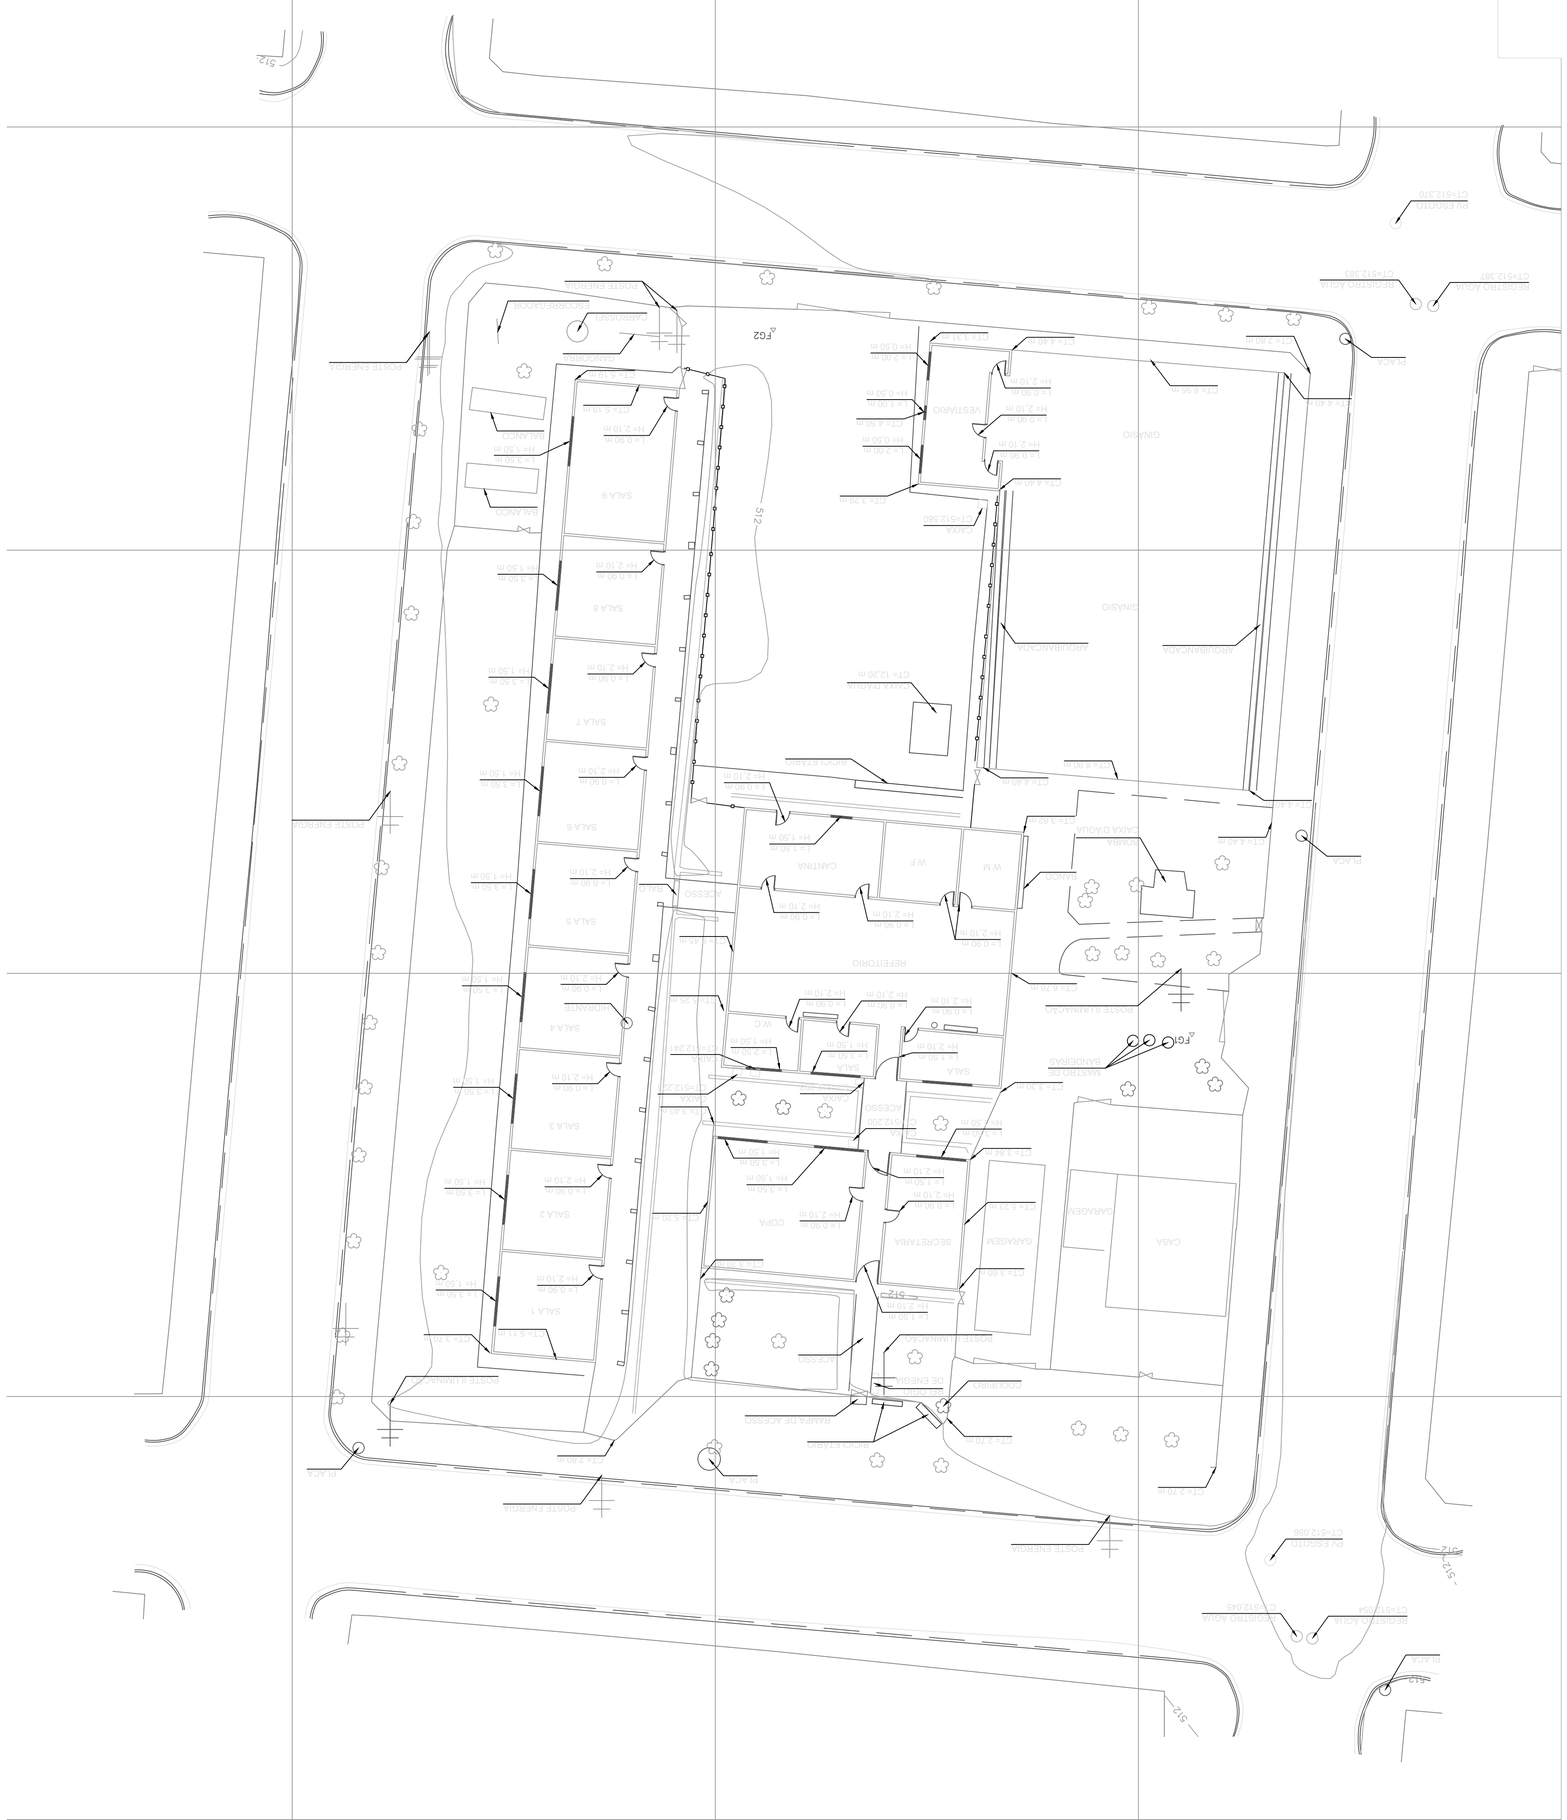
SALA 9
SALA 8
SALA 7
SALA 6
SALA 5
SALA 4
SALA 3
SALA 2
SALA 1
CANTINA
W.C
W.M
W.F
GIMNASIO
CASA
GARAGEM
SECRETARIA
RECEPCIO
COPA
BALANCO
VESTIARIO
REFEITORIO
CAIXA D'AGUA
POSTE ENERGIA
POSTE TELEFONICO
POSTE ILUMINAÇÃO
CT=S12.387
CT=S12.385
CT=S12.386
CT=S12.388
CT=S12.389
