


- LEGENDA:**
- GUIA/SARJETA EXISTENTE
 - - - GUIA/SARJETA A DEMOLIR
 - GUIA/SARJETA A EXECUTAR
 - ÁREA A PAVIMENTAR

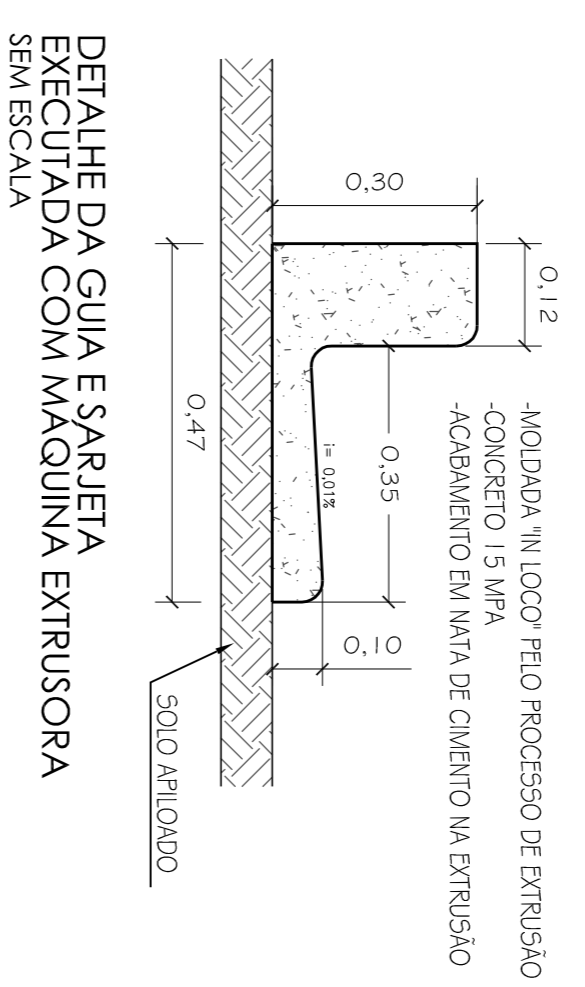

IMPLANTAÇÃO
ESCALA 1 : 1000

TRECHO 01
ESCALA 1 : 600

TRECHO 02
ESCALA 1 : 600

TRECHO 03
ESCALA 1 : 600

TRECHO 02
ESCALA 1 : 600

PREFEITURA DO MUNICÍPIO DE GUAIARA

SECRETARIA DE OBRAS E SERVIÇOS URBANOS
 AVENIDA 17 Nº 262 - CENTRO - TELEFONE: (17) 3333-0100 FAX: 3333-3134

PROJETO
 ABERTURA DE RUAS, PAVIMENTAÇÃO E EXECUÇÃO DE GUIAS E SARJETAS

ASSUNTO
 EXECUÇÃO DE GUIAS E SARJETAS PARA IMPLANTAÇÃO DO QUARTIÃO DA JUSTIÇA

TÍTULO
 PROJETO GEOMÉTRICO E DETALHES

LOCALIZAÇÃO
 RESIDENCIAL JARDIM PALMARES/NOBRE VILLE - GUAIARA-SP

ÁREAS:

INDICADA	ESCALA NOMINAL
TRECHO 01	151,33 m
TRECHO 02	778,91 m
TRECHO 03	30,35 m

TOTAL 960,59 m

PROJETO: 2016.01.01
PROJETO: 2016.01.01

PROJETO DE MUELLO
 ENG.º REG. Nº 92221/2001(01)72536

PROJETO DE MUELLO
 ENG.º REG. Nº 92221/2001(01)72536

PROJETO DE MUELLO
 ENG.º REG. Nº 92221/2001(01)72536

FOLHA:
 02/03