



LEGENDA:

- GUIA/SARJETTA EXISTENTE
- - - - - GUIA/SARJETTA A DEMOLIR
- -- -- GUIA/SARJETTA A EXECUTAR
- ÁREA A PAVIMENTAR
- ÁREA A RECAPEAR

IMPLANTAÇÃO
ESCALA 1 : 500

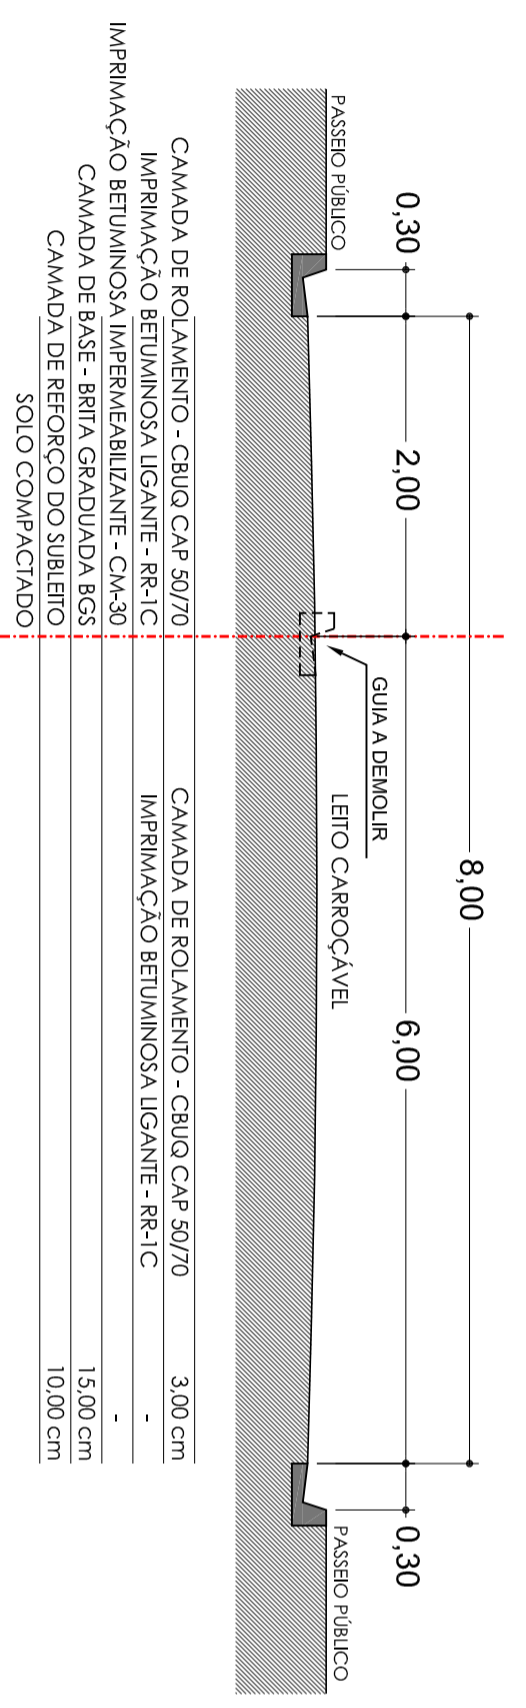

CORTE TRANSVERSAL DA VIA SEM ESCALA

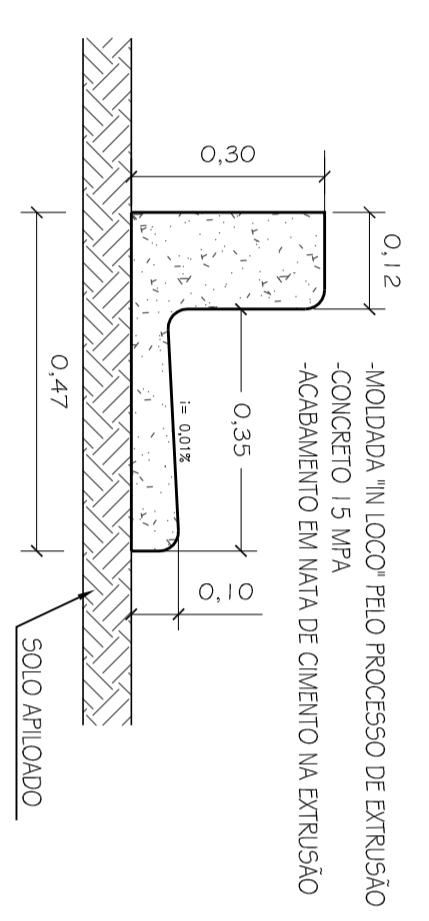

DETALHE DA GUIA E SARJETTA EXECUTADA COM MÁQUINA EXTRUSORA SEM ESCALA

PREFEITURA DO MUNICÍPIO DE GUAIÁRA

SECRETARIA DE OBRAS E SERVIÇOS URBANOS
AVENIDA 17 Nº 246 - CENTRO - TELEFONES: (17) 3332-5103 OU 3332-5104

PROJETO: ABERTURA DE RUAS, PAVIMENTAÇÃO E EXECUÇÃO DE GUIAS E SARJETAS

ASSUNTO: PAVIMENTAÇÃO, RECAPEAMENTO E EXECUÇÃO DE GUIAS E SARJETAS NA RUA 30

TÍTULO: PROJETO GEOMÉTRICO E DETALHES

LOCALIZAÇÃO: CAMPOS ELISEOS - GUAIÁRA-SP

ÁREAS:	ESCALA NOMINAL	INDICADA
PAVIMENTAÇÃO 228,35 m²		
RECAPEAMENTO 851,23 m²	ESCALA GRÁFICA	
GUIAS E SARJETAS 138,20 m	0 10 20 30 (m)	
	DATA	FEVEREIRO / 2016
	DESENHO	SAID HAMMINE

ASSINATURAS:
PREFEITURA: _____ PROJETO RESP. TEC: _____
SERGIO DE MELLO _____ SAID ABOU HAMMINE FILHO
ENGENHEIRO CIVIL ENGENHEIRO CIVIL
CREA Nº 506.301/1.159-7 A.R.T. Nº 92221220160167536

OBSERVAÇÕES:

FOLHA:

03/03