
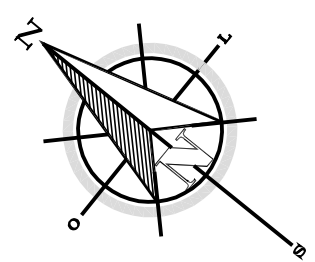


PLANTA DE LOCALIZAÇÃO

(PLANTA DE SITUAÇÃO)

ESCALA - 1/1000

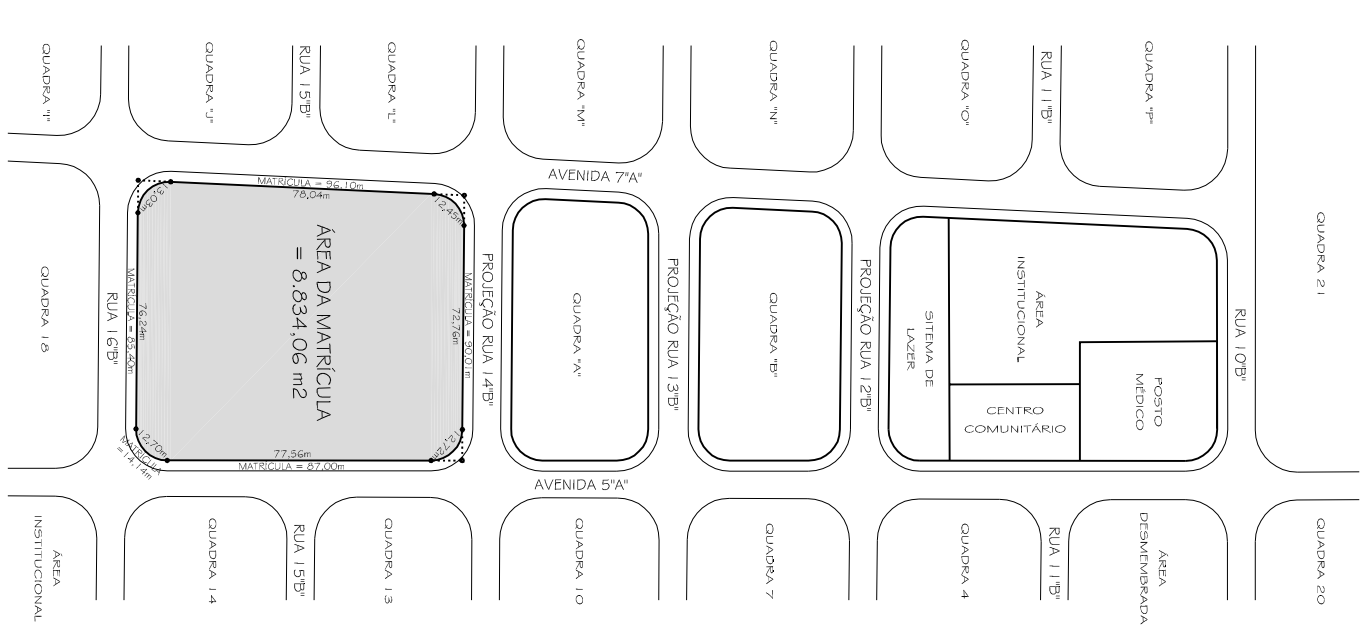

LEGENDA:

- ÁREA EXISTENTE SEM INTERVENÇÃO
 ÁREA EXISTENTE A REFORMAR
 ÁREA A CONTRUIR/AMPLIAR

QUADRO DE ÁREAS:

CONSTRUIR:	
TOTAL SEM INTERVENÇÃO.....	1.016,77 m2
LACTÁRIO (A REFORMAR).....	59,21 m2
A CONSTRUIR:	
REFEITÓRIO.....	134,29 m2
SALA DE AULA (PRÉ-ESCOLA).....	109,28 m2
BERGÁRIO 1.....	61,11 m2
ÁREA TOTAL:.....	1.380,66 m2

REQUISITO	DESCRIÇÃO	DATA	DESEJO	APROVAÇÃO
0	ENTRETA INICIAL	16/12/2015	MARÇO	S. HAMANE

Processo	 PREFEITURA DO MUNICÍPIO DE GUAIRA SECRETARIA DE OBRAS E SERVIÇOS URBANOS Avenida 1678 - N.º 1248 ENTRE AS AVENIDAS PA e 77A RUA, 1678 - N.º 1248 ENTRE AS AVENIDAS PA e 77A CUN. 168, JORDANI PEREIRA LEITE - GUAIRA-SP
Título	REFORMA E AMPLAÇÃO DO CEI "NILCE FLÁVIO AKASHI" IMPLANTANDO
Proprietário	PREFEITURA DO MUNICÍPIO DE GUAIRA ADMINISTRAÇÃO 2017/2016
Local	

Nome: SÃO JOÃO HAMANE FILHO CPF: 050.900.701.16/7 CRI: 050.900.701.16/7 Data de Nascimento: 12/01/1967 Data de Emissão: 12/01/2015 14:42:59 Valor: 1.200 Data: 02/2015	01/04
---	-------



PLANTA DE LOCAÇÃO DA EDIFICAÇÃO

ESCALA - 1/200

- RUA 16"B" -