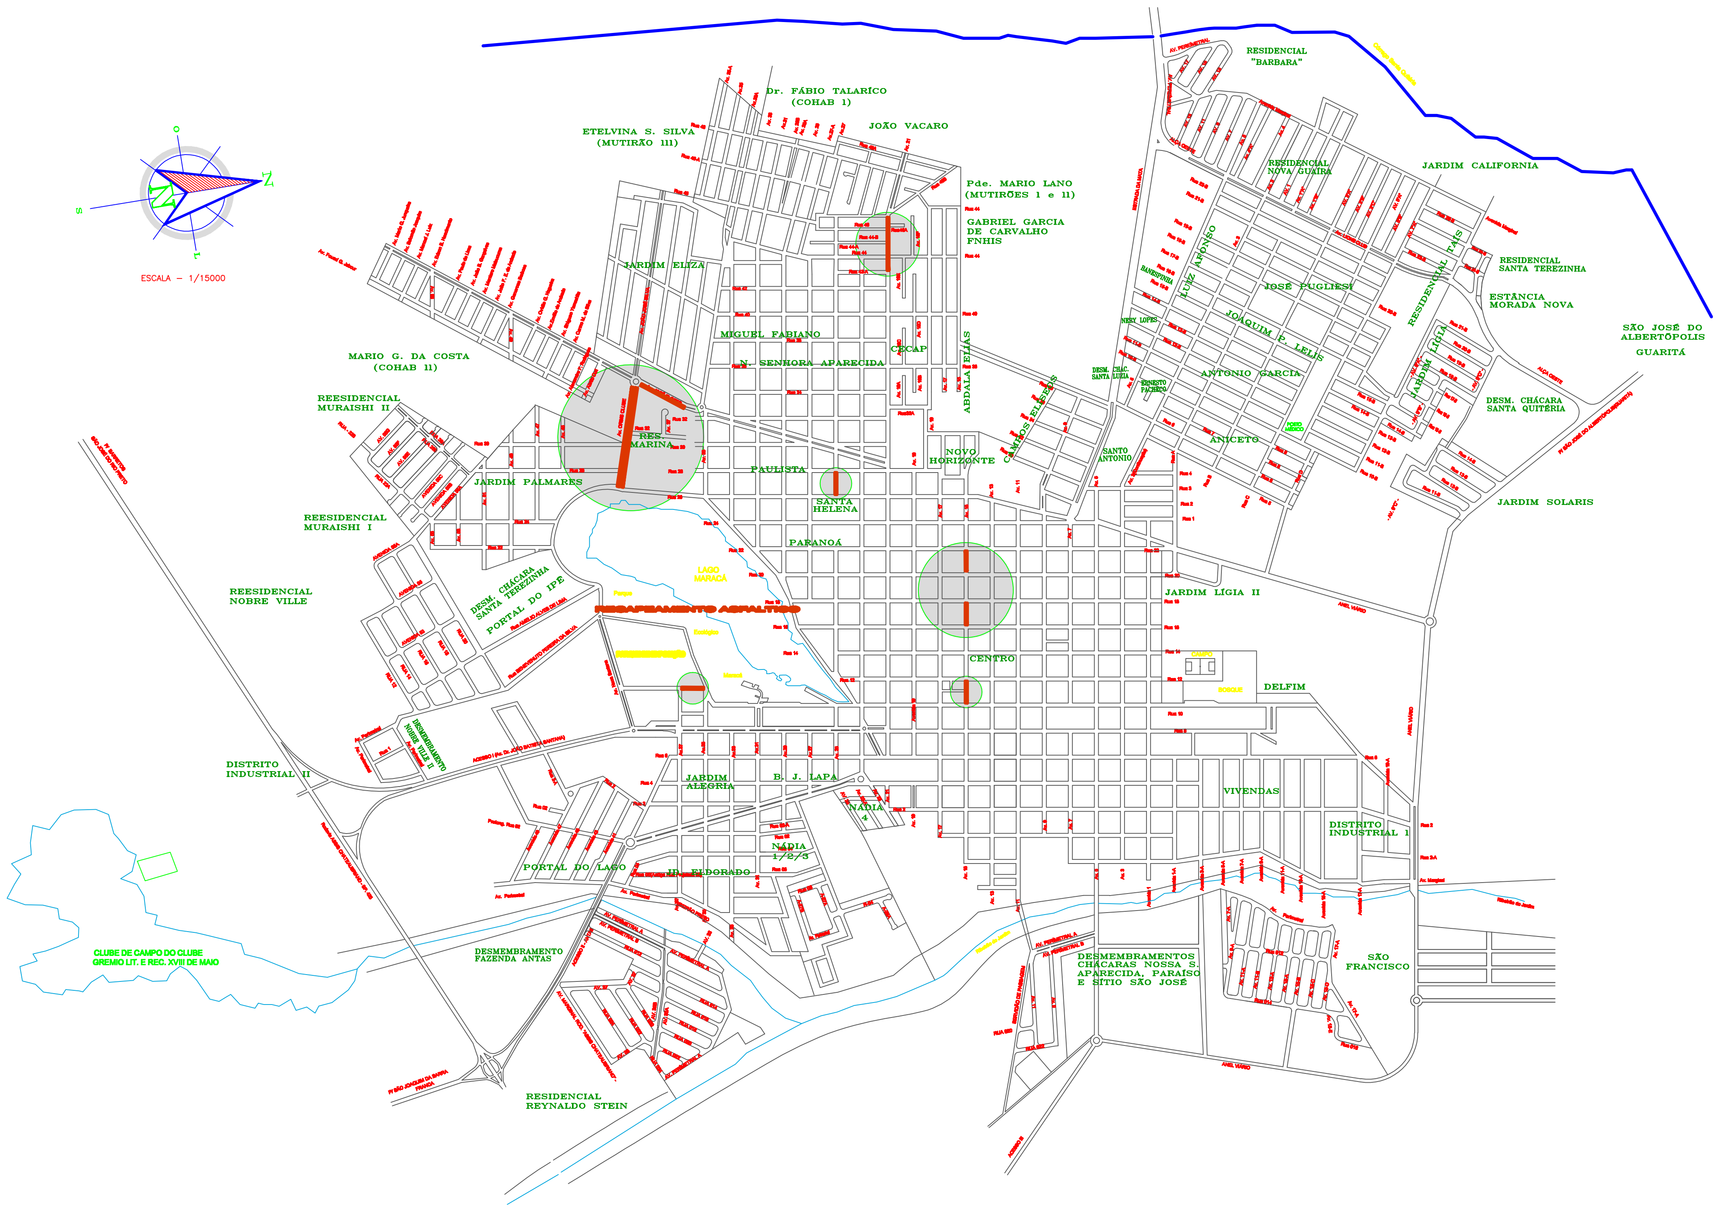

REVISÕES

número	descrição	data
01	SUPRESSÃO DE TRECHOS	MAR/2018

IDENTIFICAÇÃO

projeto
RECAPEAMENTO ASFÁLTICO E SINALIZAÇÃO VIÁRIA

localização
VÁRIAS VIAS PÚBLICAS
GUAÍRA/SP

título	código	folha
LOCALIZAÇÃO	LOC	01/03

assunto
PLANTA BAIXA

escala gráfica	escala nominal	data
0 100 200 300 (m)	1:10000	ABR/2018

ASSINATURAS

proprietário

JOSÉ EDUARDO COBCRATO LELIS
PREFEITO MUNICIPAL

projetista

JOSÉ EMYGDIO DE OLIVEIRA
CREA/SP Nº. 5065772297
ART Nº.

APROVAÇÃO