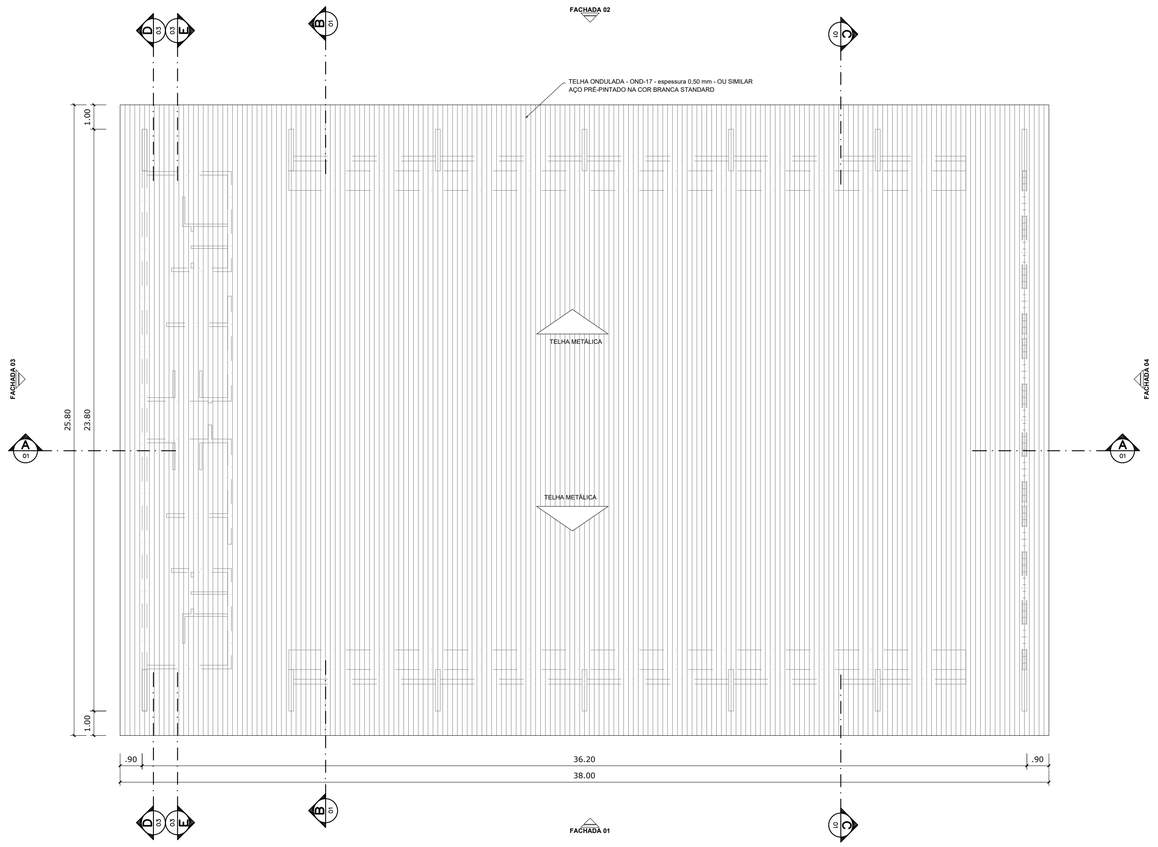

PLANTA DE COBERTURA
ESCALA 1:125

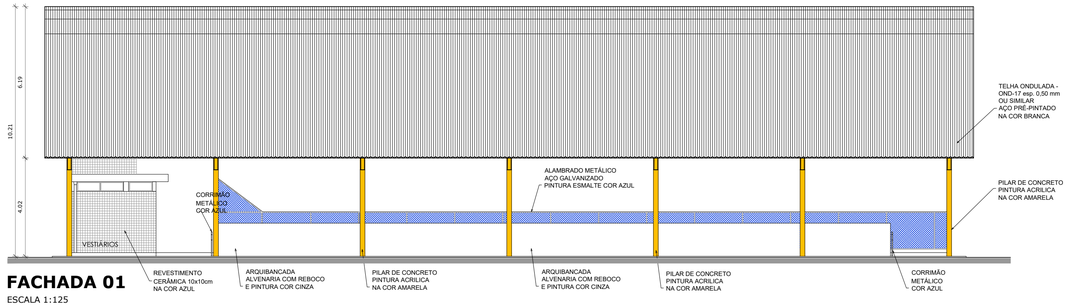

FACHADA 01
ESCALA 1:125

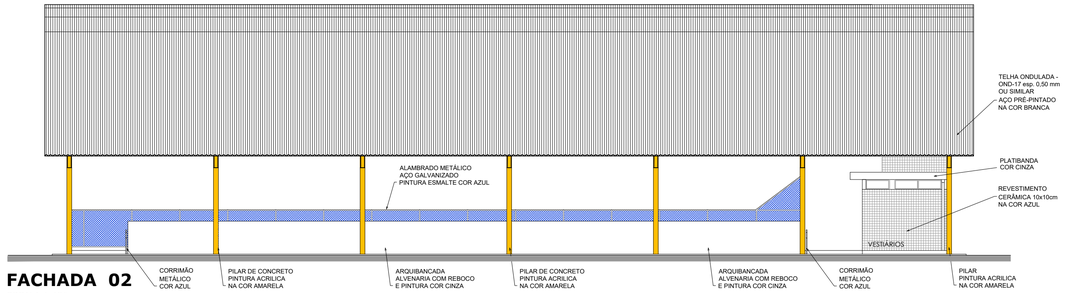

FACHADA 02
ESCALA 1:125

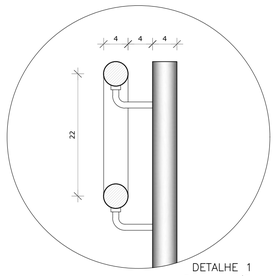

DETALHE 1
Escala: 1/5

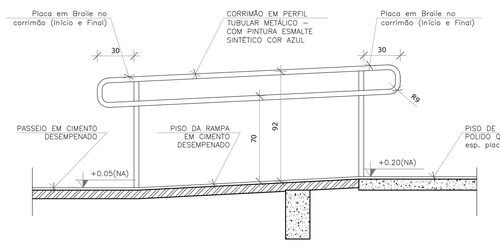

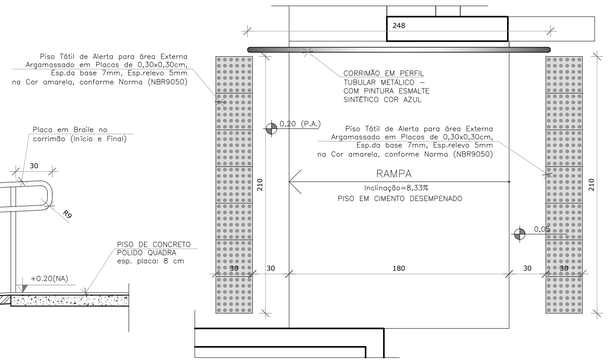

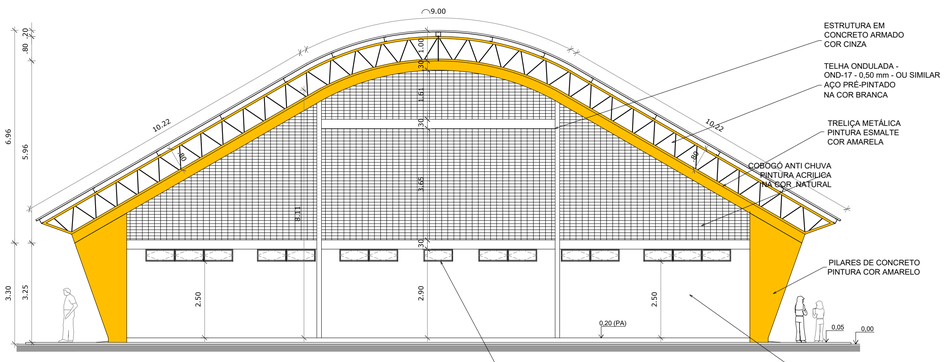

FACHADA 03
ESCALA 1:100

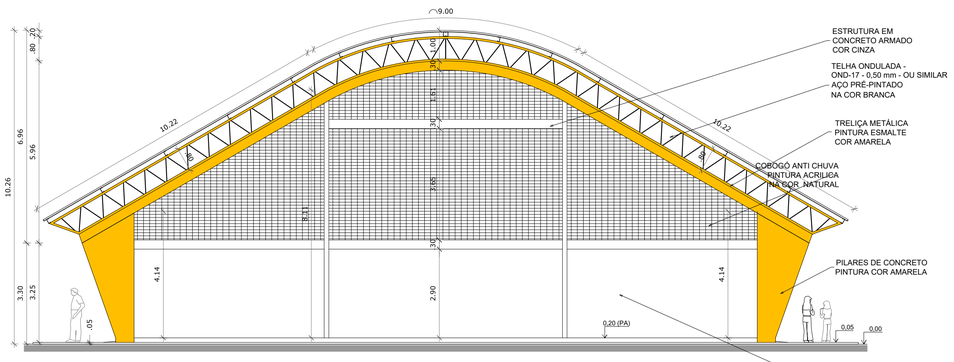

FACHADA 04
ESCALA 1:100

REVISÕES		
número	descrição	data
00	EMISSÃO INICIAL	SET/2019

IDENTIFICAÇÃO

projeto
REFORMA DE QUADRA COBERTA COM VESTIÁRIOS

localização
AV. 5A C/ RUA 14-B - CONJ. HAB. ANTONIO GARCIA GUAÍRA/SP

título	código	folha
ARQUITETURA	ARQ	02/05

assunto
QUADRA COBERTA
PLANTA DE COBERTURA E FACHADAS

escala gráfica	escala nominal	data
0 1 2 3 (m)	INDICADA	SET/2019

ASSINATURAS

proprietário
MUNICÍPIO DE GUAÍRA
CNPJ Nº. 48.344.014/0001-59
AV. GABRIEL G. LEAL, 676 - MARACÁ - GUAÍRA/SP
(17) 3332 5100 - PREFEITURA@GUAIRA.SP.GOV.BR

JOSÉ EDUARDO COSCRATO LELIS
PREFEITO MUNICIPAL

projetista

GASPAR JUNQUEIRA DIAS LELIS
CREA/SP Nº. 5069946271
ART Nº. 28027230191273181

APROVAÇÃO