




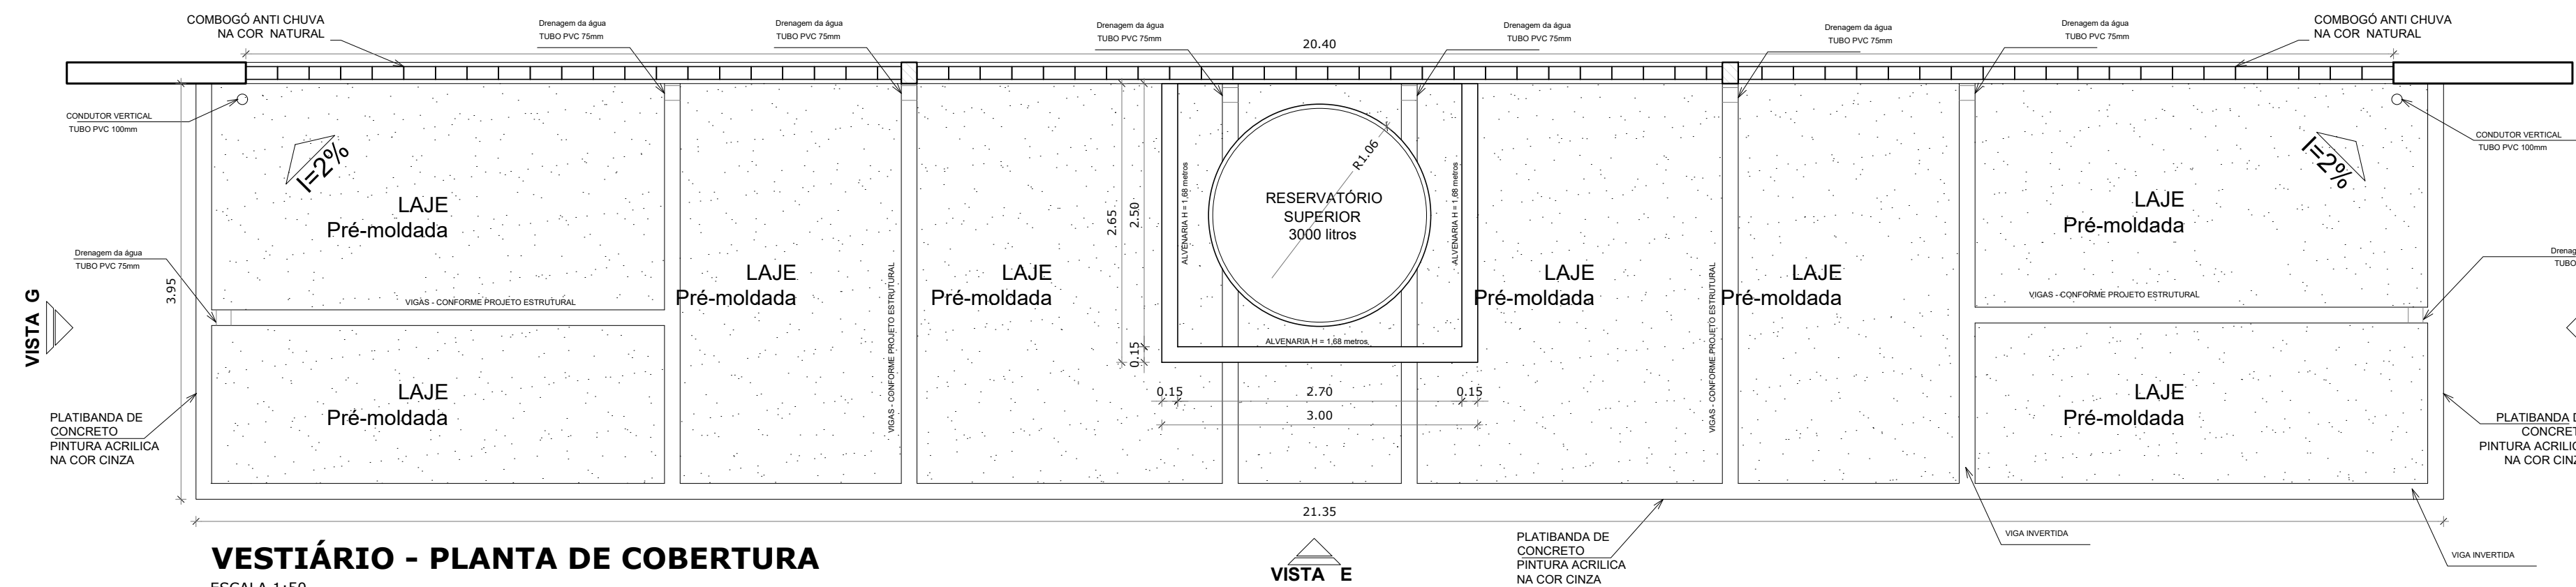


VESTIÁRIO - PLANTA DE COBERTURA
ESCALA 1:50

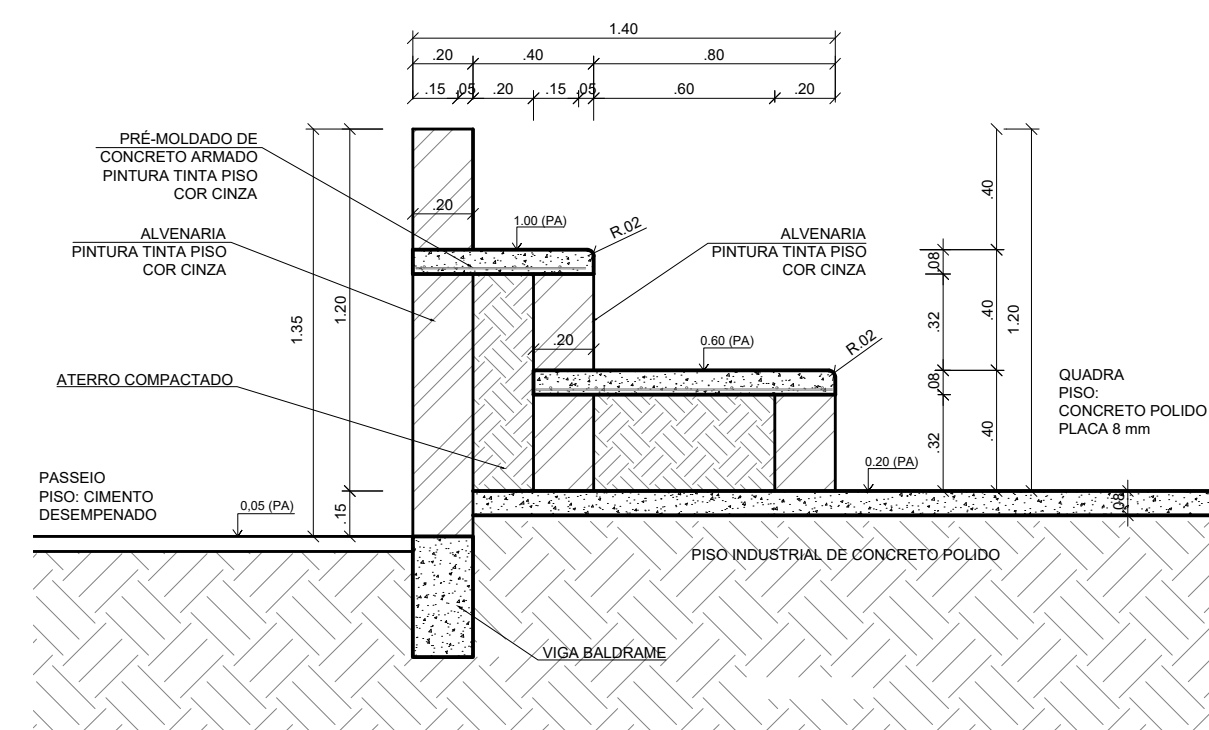


DETALHE DA ARQUIBANCADA
ESCALA 1:25

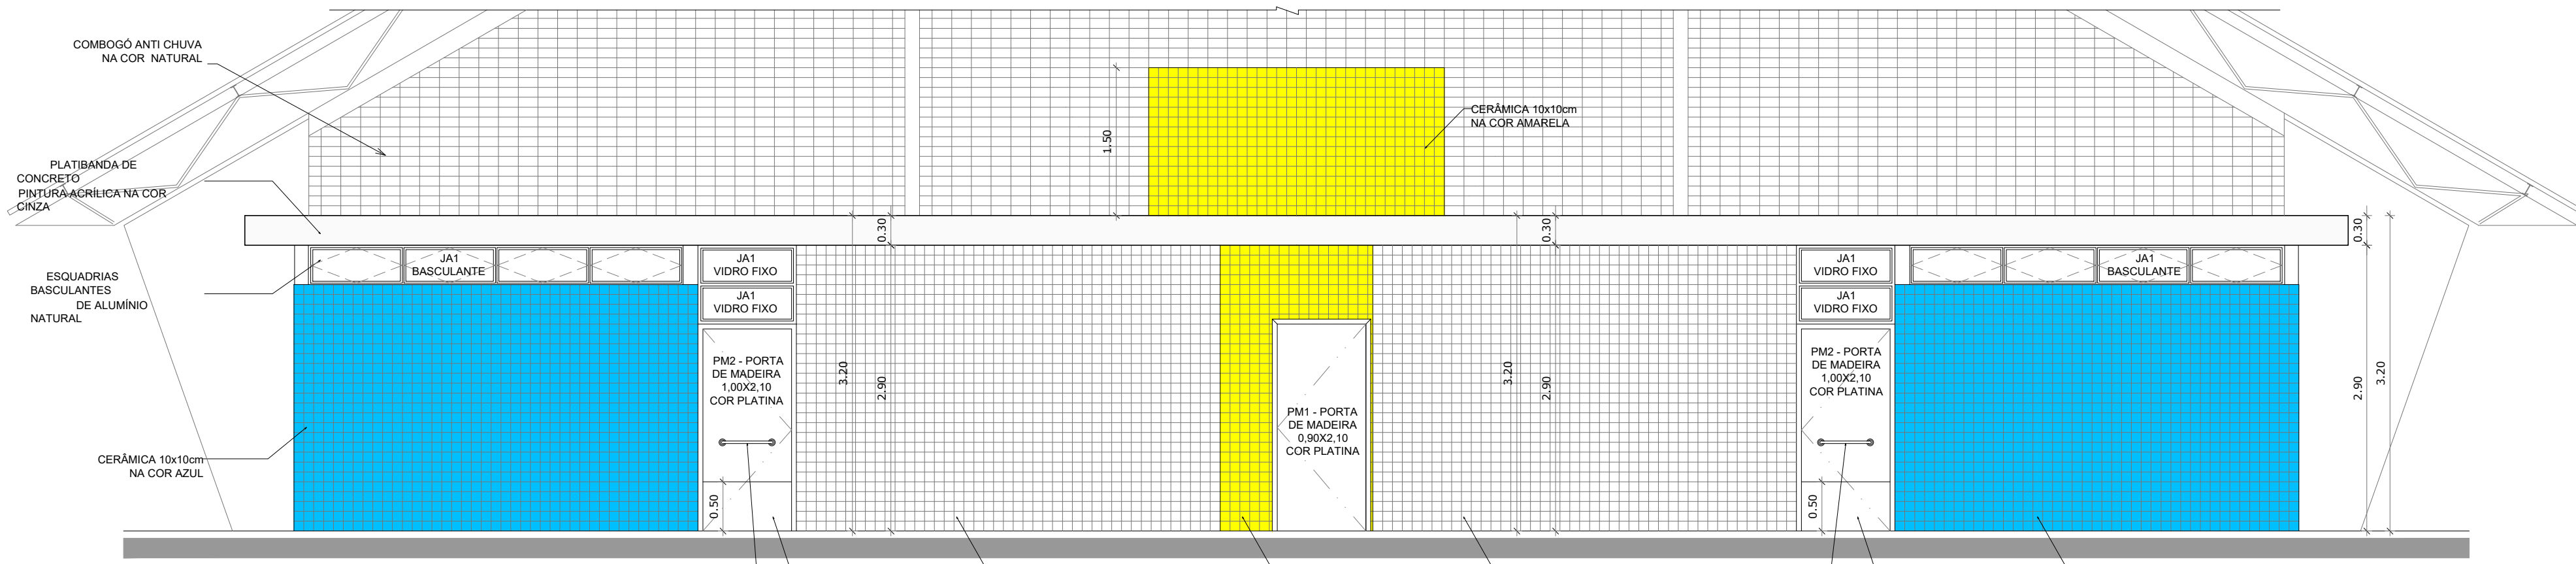


VESTIÁRIO: VISTA E - FACHADA FRONTAL
ESCALA 1:50

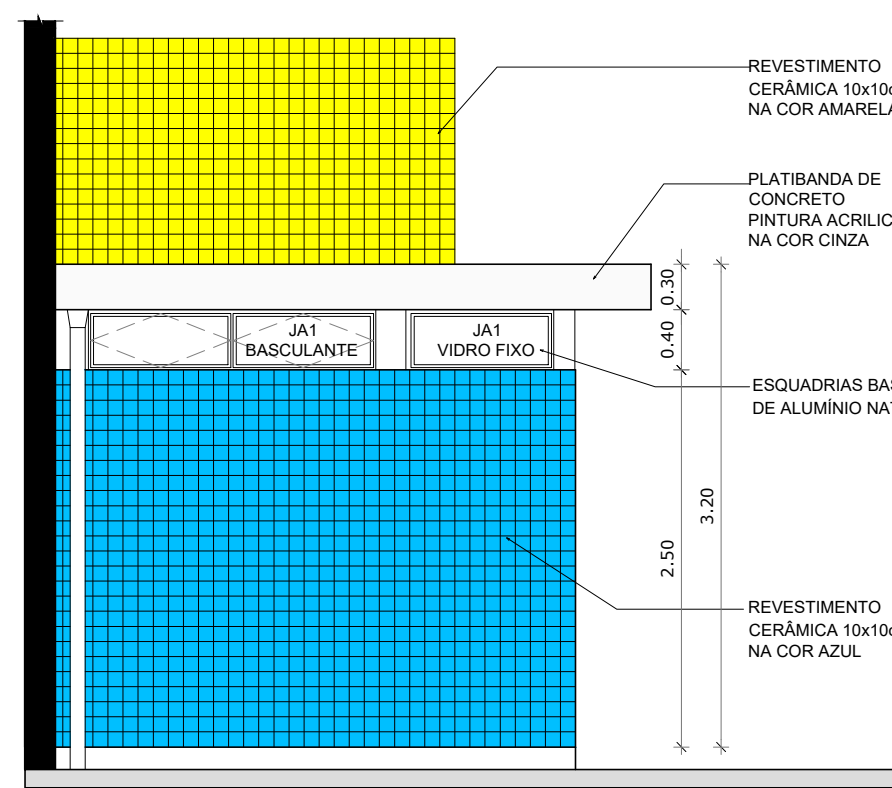


VESTIÁRIO: VISTA G- FACHADA LATERAL
ESCALA 1:50

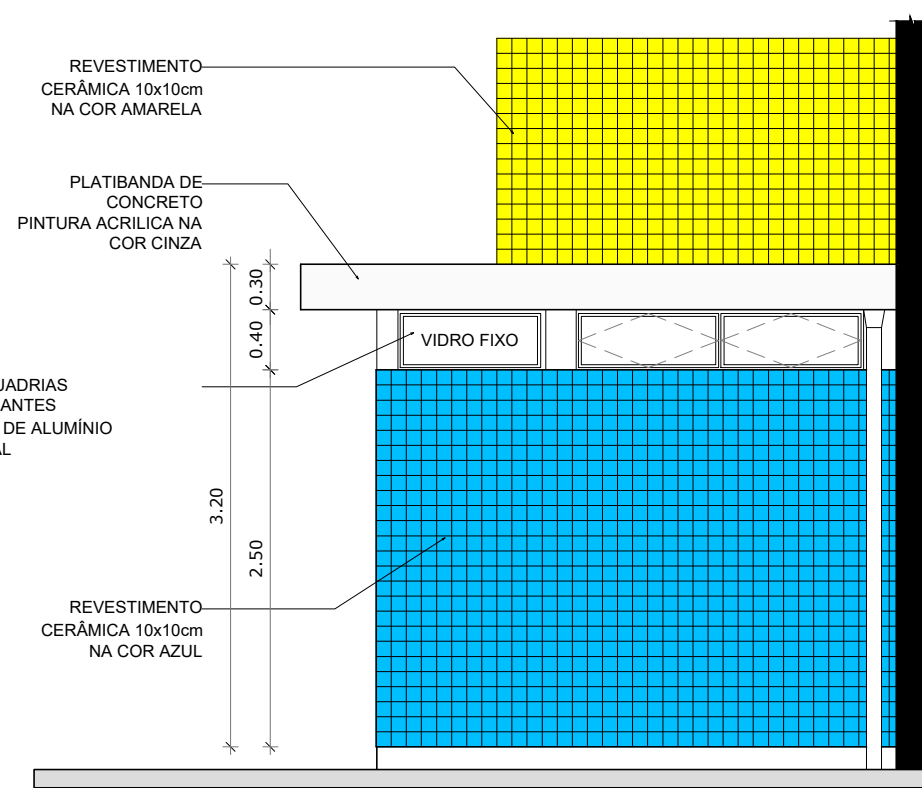

VESTIÁRIO: VISTA F- FACHADA LATERAL
ESCALA 1:50

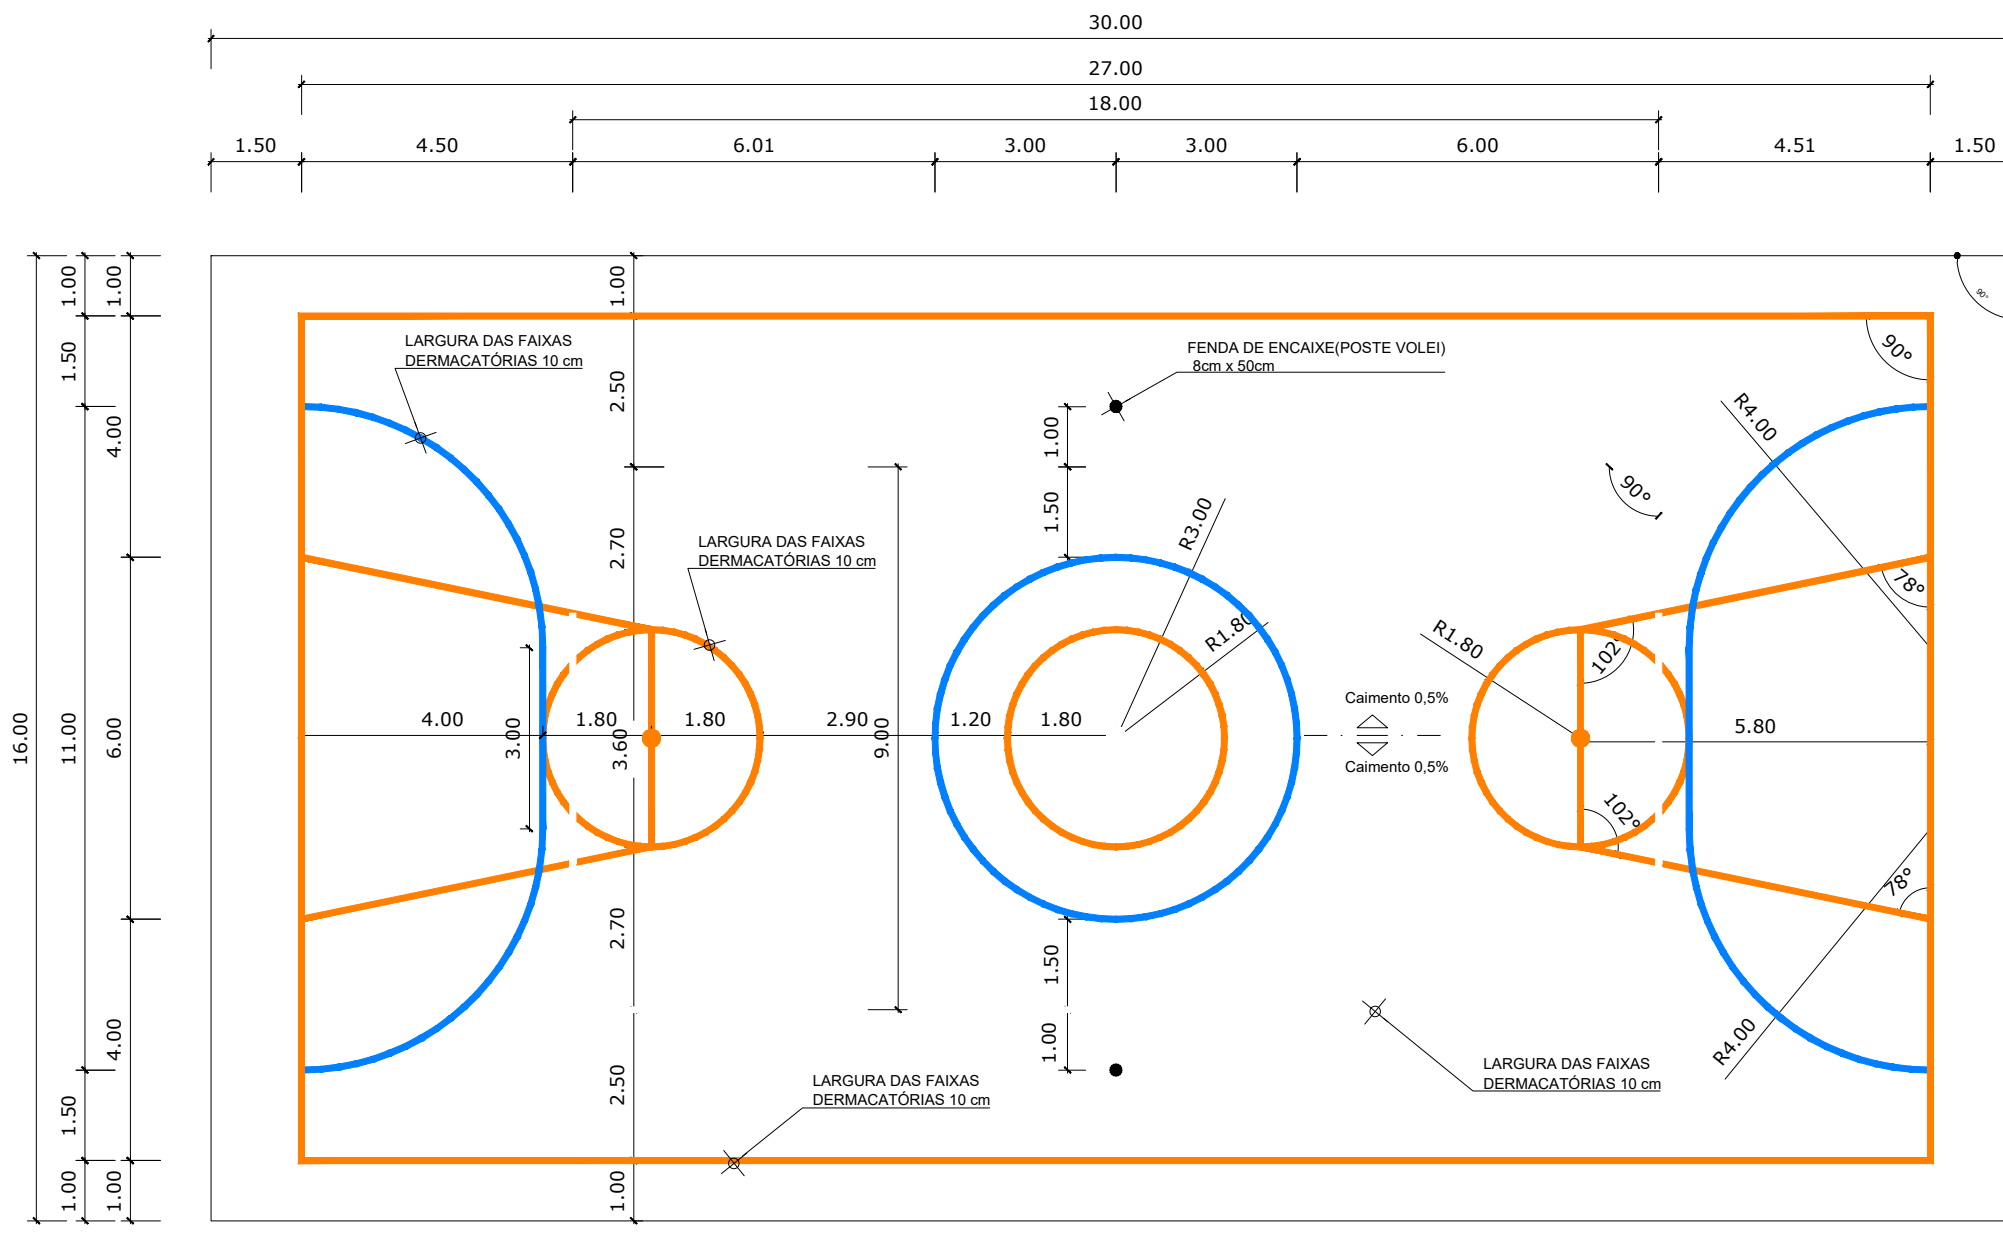

PINTURA DO PISO DA QUADRA - FAIXAS
ESCALA 1:125

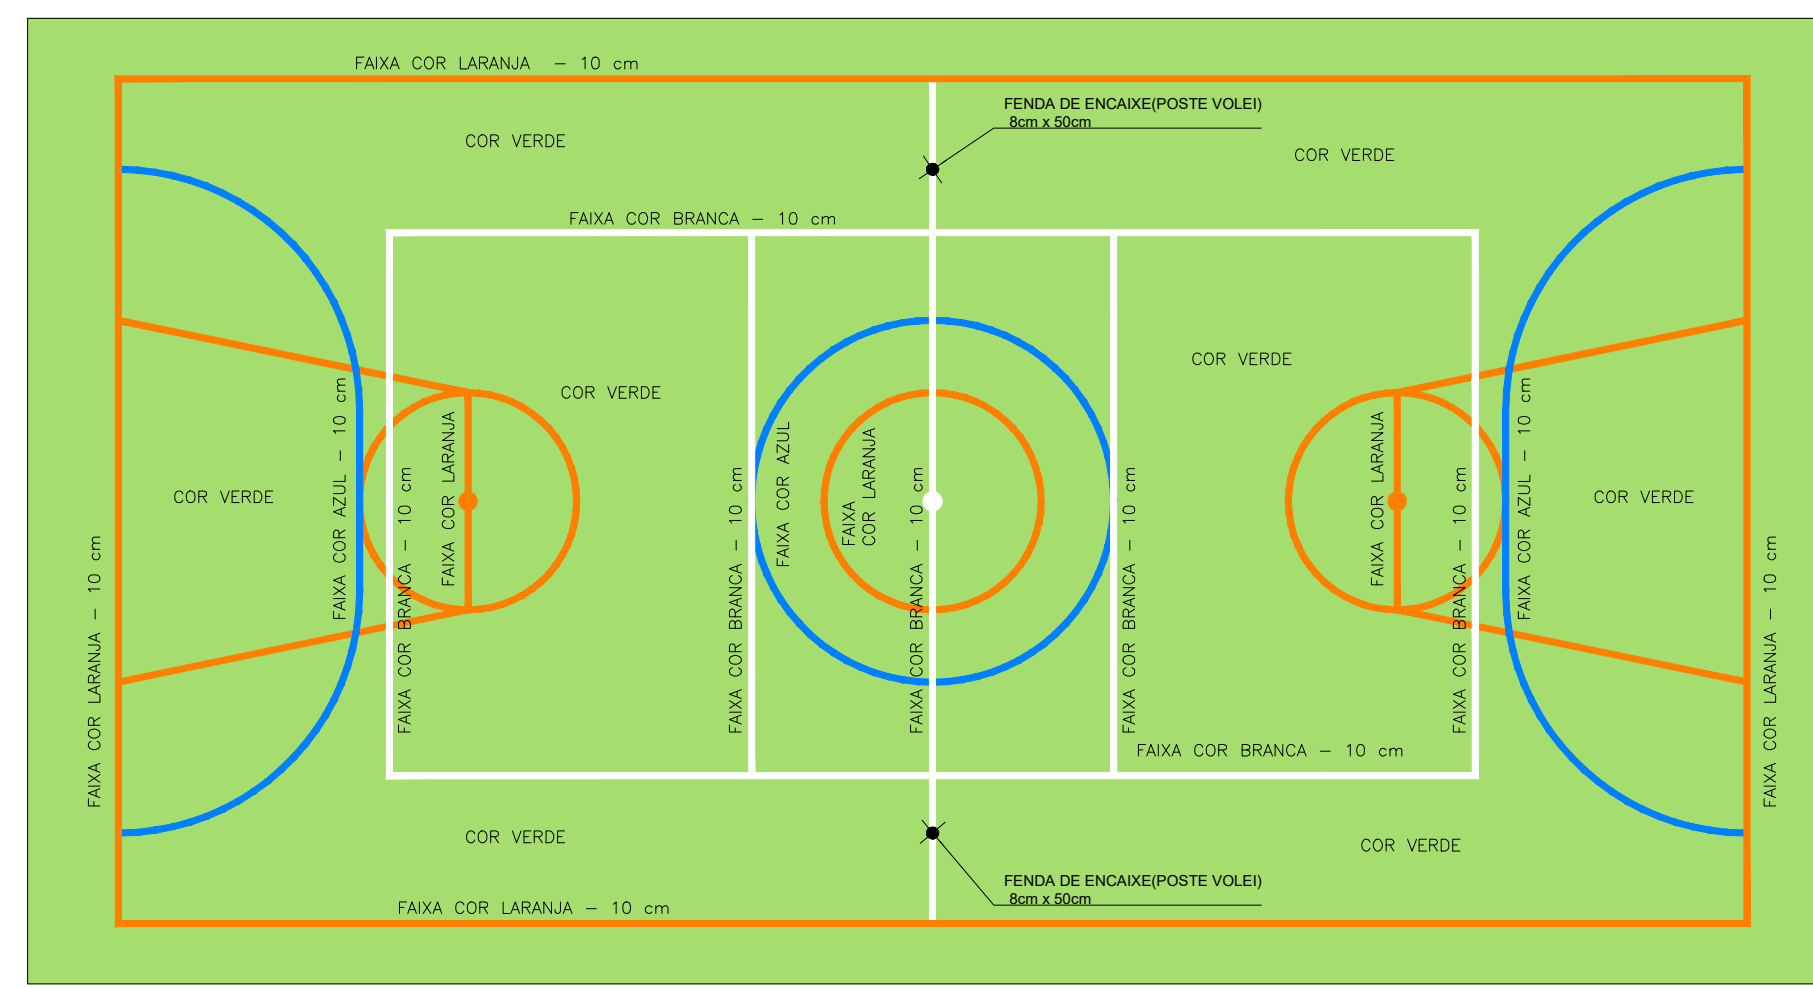

PINTURA DO PISO DA QUADRA - ÁREA INTERNA: 480 m²
ESCALA 1:125

REVISÕES		
número	descrição	data
00	EMIÇÃO INICIAL	SET/2019



IDENTIFICAÇÃO		
projeto	REFORMA DE QUADRA COBERTA COM VESTIÁRIOS	
localização	AV. 5A C/ RUA 14-B - CONJ. HAB. ANTONIO GARCIA GUAIARA/SP	
título	código	folha
ARQUITETURA	ARQ	05/05
assunto	QUADRA COBERTA DETALHE PINTURA DO PISO VESTIÁRIO: COBERTURA E FACHADAS	

escala gráfica	escala nominal	data
0 1 2 3 (m)	INDICADA	SET/2019

ASSINATURAS	
proprietário	MUNICÍPIO DE GUAIARA CNPJ Nº: 48.344.014/0001-50 AV. GABRIEL G. LEAL, 676 - MARACÁ - GUAIARA/SP (17) 3332 5100 - PREFEITURA@GUAIRA.SP.GOV.BR
projetista	JOSÉ EDUARDO COSCRATO LELIS PREFEITO MUNICIPAL

GASPAR JUNQUEIRA DIAS LELIS CREA/SP Nº: 5069946271 ART Nº: 28027230191273181
--

APROVAÇÃO