


IMPLANTAÇÃO DOS PONTOS DE CAPTAÇÃO

ESCALA - 1/350

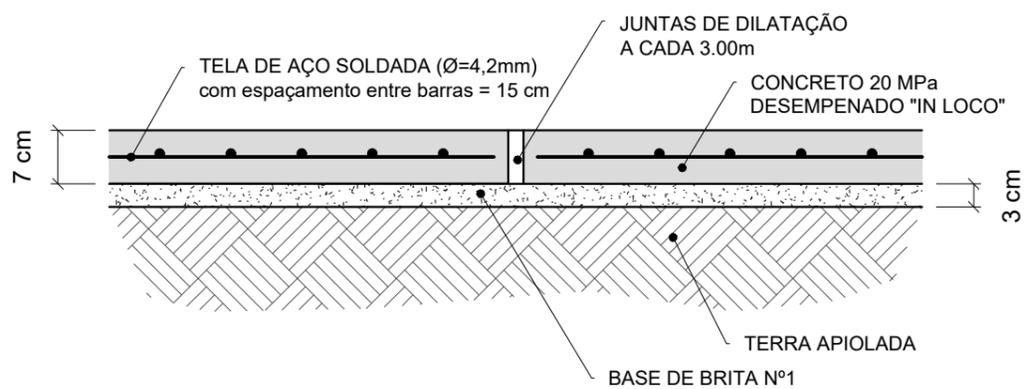

DETALHE DA CALÇADA

S/ ESCALA

Projeto:	MUNICÍPIO DE GUAÍRA		Resp. Técnico:	GASPAR J. D. LELIS	
ARQUITETURA	DEPARTAMENTO DE OBRAS E MANUTENÇÃO DE PRÓPRIOS PÚBLICOS		ENGENHEIRO CIVIL		
	AV. GABRIEL G. LEAL, 676 - MARACÁ - GUAÍRA/SP Fone: (17) 3332-5100 e-mail: obras@guaira.sp.gov.br		CREA-SP: 506.994.627-1		
Título:	DETALHE DA CALÇADA		A.R.T. nº:	28027230191142913	
	CONSTRUÇÃO DA CALÇADA DA PRAÇA DA AVENIDA JOSÉ FLORES		Escala:	INDICADA	Data: JUL/2019
Assunto:	PROJETO BÁSICO		Folha:		
	CONSTRUÇÃO DE CALÇADA		01/01		
Local:	AVENIDA JOSÉ FLORES, S/Nº. - JARDIM PAULISTA - GUAÍRA/SP				
Assinaturas:					
	MUNICÍPIO DE GUAÍRA CNPJ Nº. 48.344.014/0001-59		GASPAR JUNQUEIRA DIAS LELIS RESPONSÁVEL TÉCNICO - ENGº CIVIL CREA-SP Nº. 506.994.627-1		