




LEGENDA
PAREDES
— EXISTENTES
— A CONSTRUIR

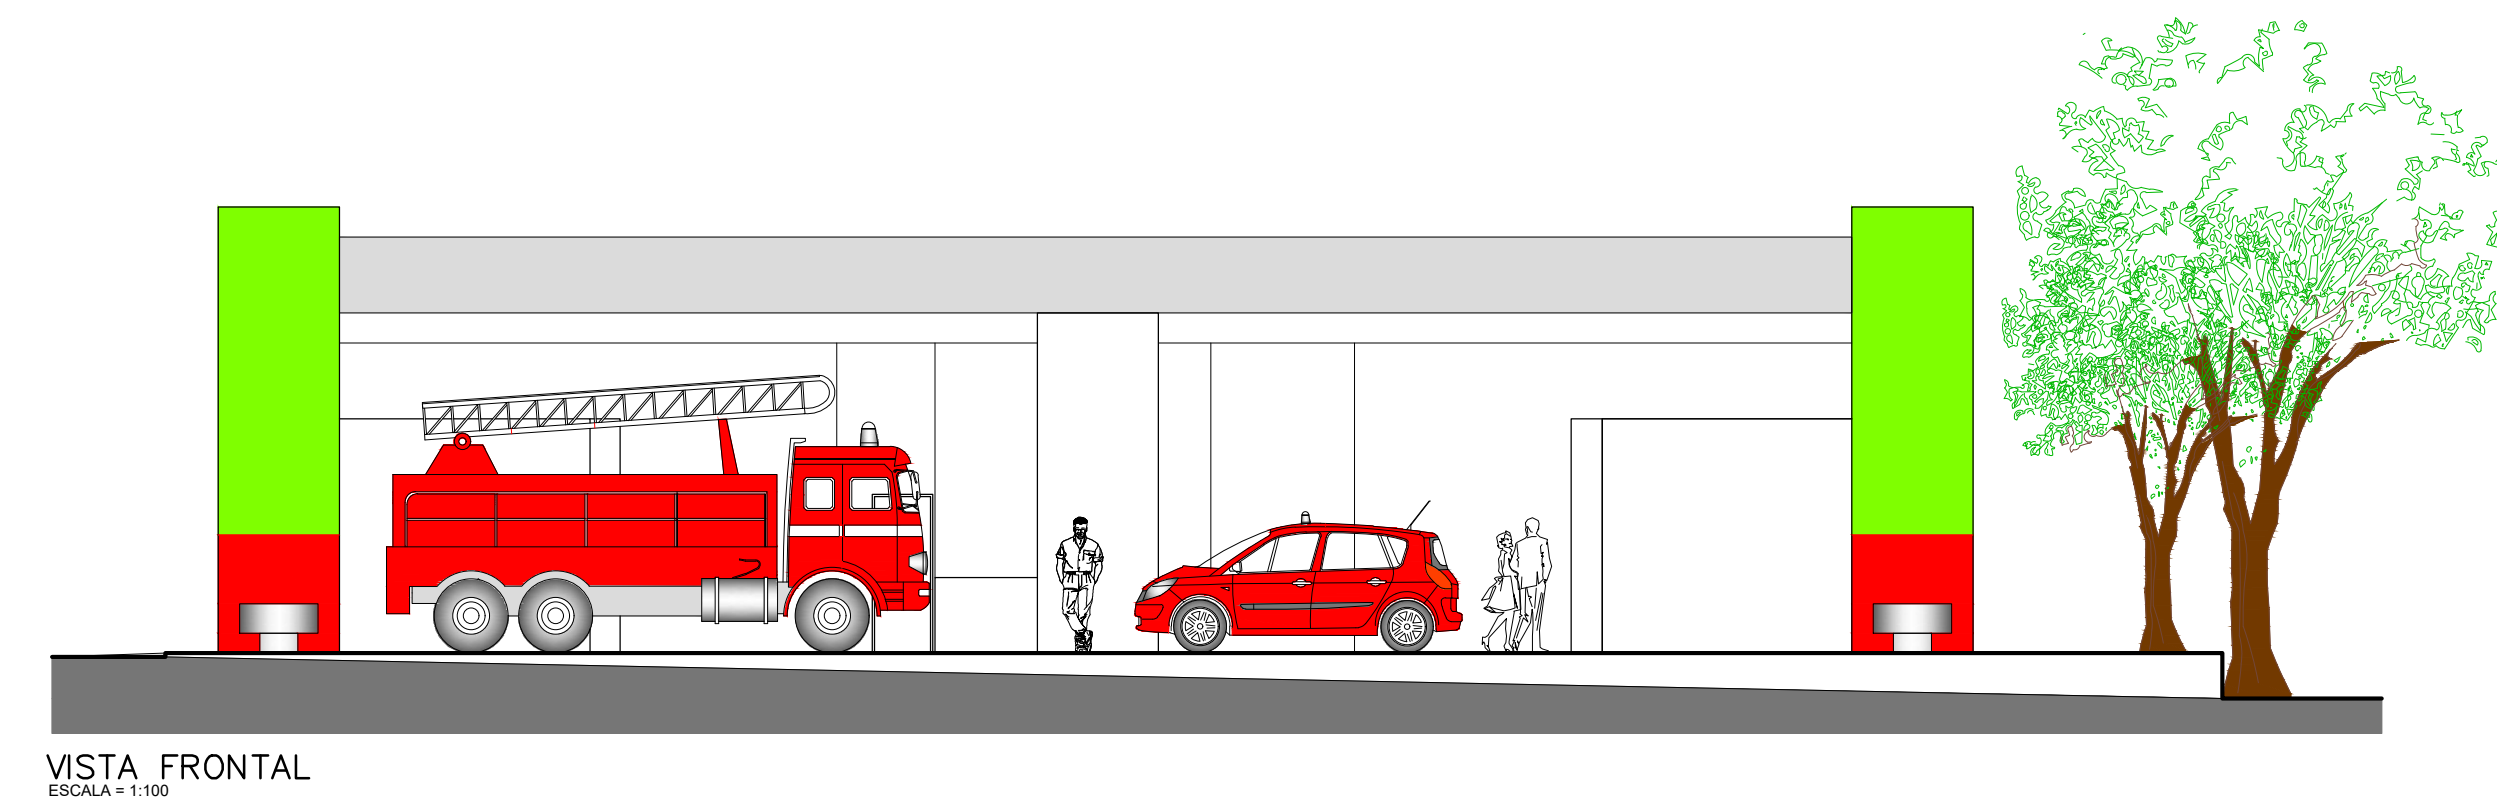

TODAS AS INSTALAÇÕES E CONSERVAÇÕES DOS RESERVATÓRIOS D'ÁGUA ATENDERÃO AOS DISPOSITIVOS DOS ARTIGOS 10 e 11 DO DECRETO 12.342/78.

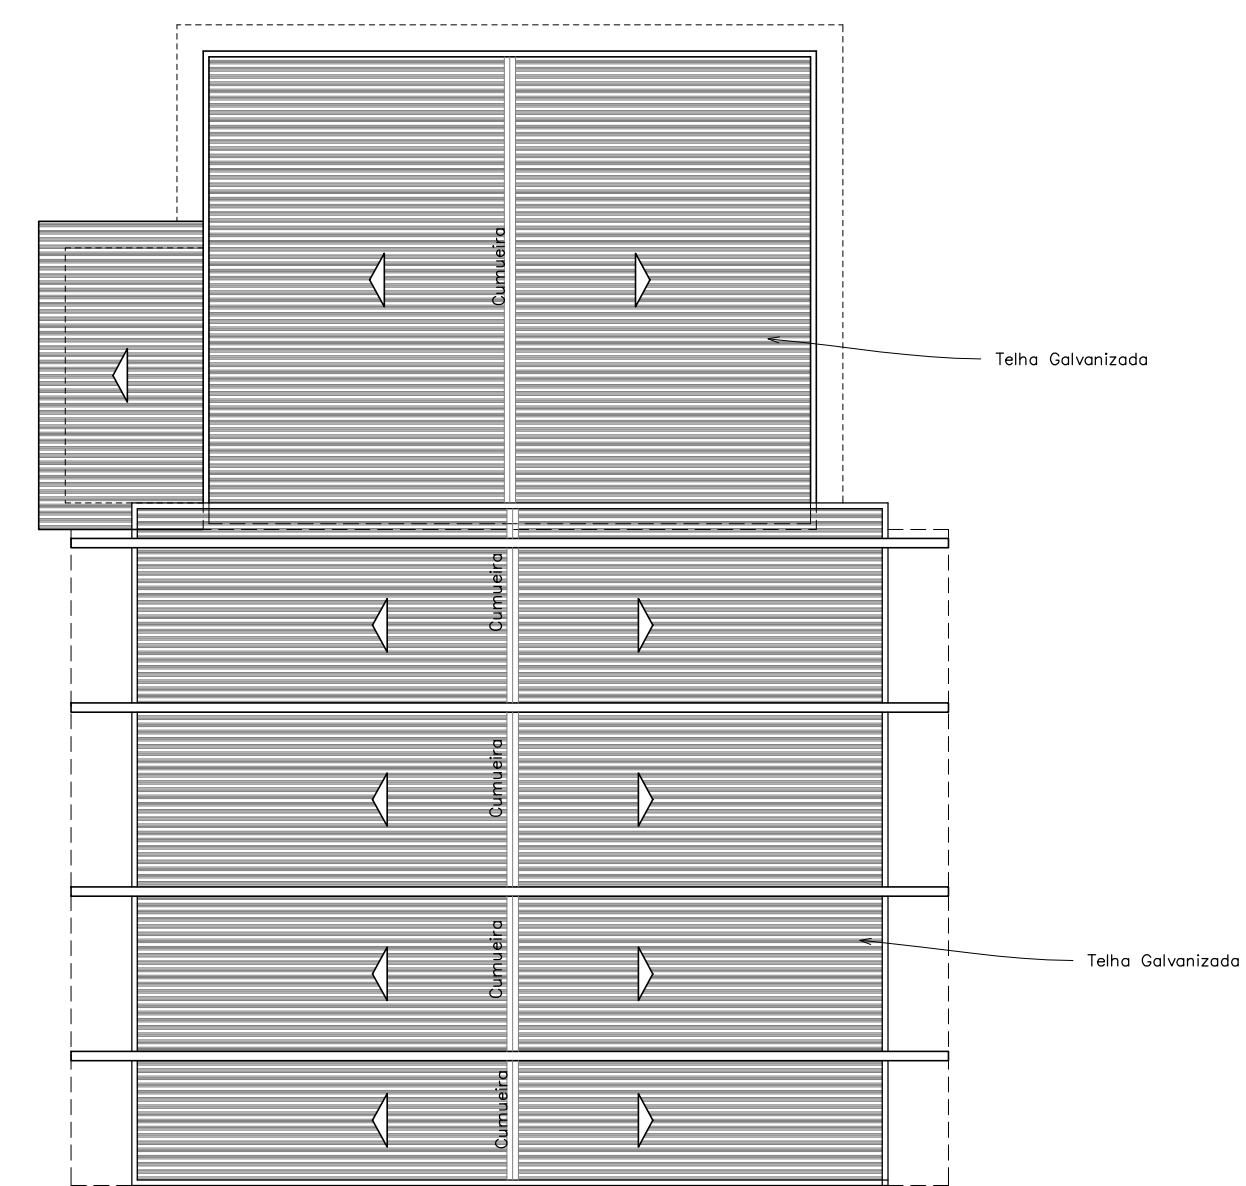

REVISÕES		
número	descrição	data
01	EMISSION INICIAL	ABR/2021

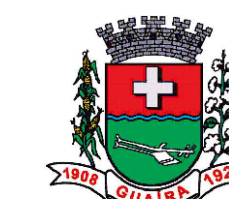

PREFEITURA DO MUNICÍPIO DE GUAÍURA
SECRETARIA DE PLANEJ. E GESTÃO DA ADM. GERAL, INFRAESTRUTURA E OBRAS

IDENTIFICAÇÃO
projeto: REFORMA E AMPLIAÇÃO DE PRÓPRIO PÚBLICO PARA IMPLANTAÇÃO DA GUARDA CIVIL MUNICIPAL E CORPO DE BOMBEIROS

localização: AV. GABRIEL G. LEAL, RECINTO DE EXPOSIÇÕES ADEMIR GIOVANNINI AUGUSTO - MARACÁ - GUAÍURA/SP

título: **ARQUITETURA** código: **ARQ** folha: **01/01**

assunto: **PLANTA COBERTURA CORTES VISTA**

escala gráfica: escala nominal: **1:100** data: **ABR/2021**

ASSINATURAS
proprietário: MUNICÍPIO DE GUAÍURA
CNPJ Nº. 48.344.014/0001-59
AV. GABRIEL G. LEAL, 576 - MARACÁ - GUAÍURA/SP
(17) 3332 5100 - PREFEITURA@GUAÍURA.SP.GOV.BR

EDVALDO DONIZETI MORAIS
CPF Nº. 092.021.988-88
projetista

GASPAR JUNQUEIRA DIAS LELIS
ENGENHEIRO CIVIL
CREA/SP Nº. 5069946271
ART Nº. 28027230210575353

APROVAÇÃO