



PROJETO GEOMÉTRICO DA PAVIMENTAÇÃO

A= 680,00 m²

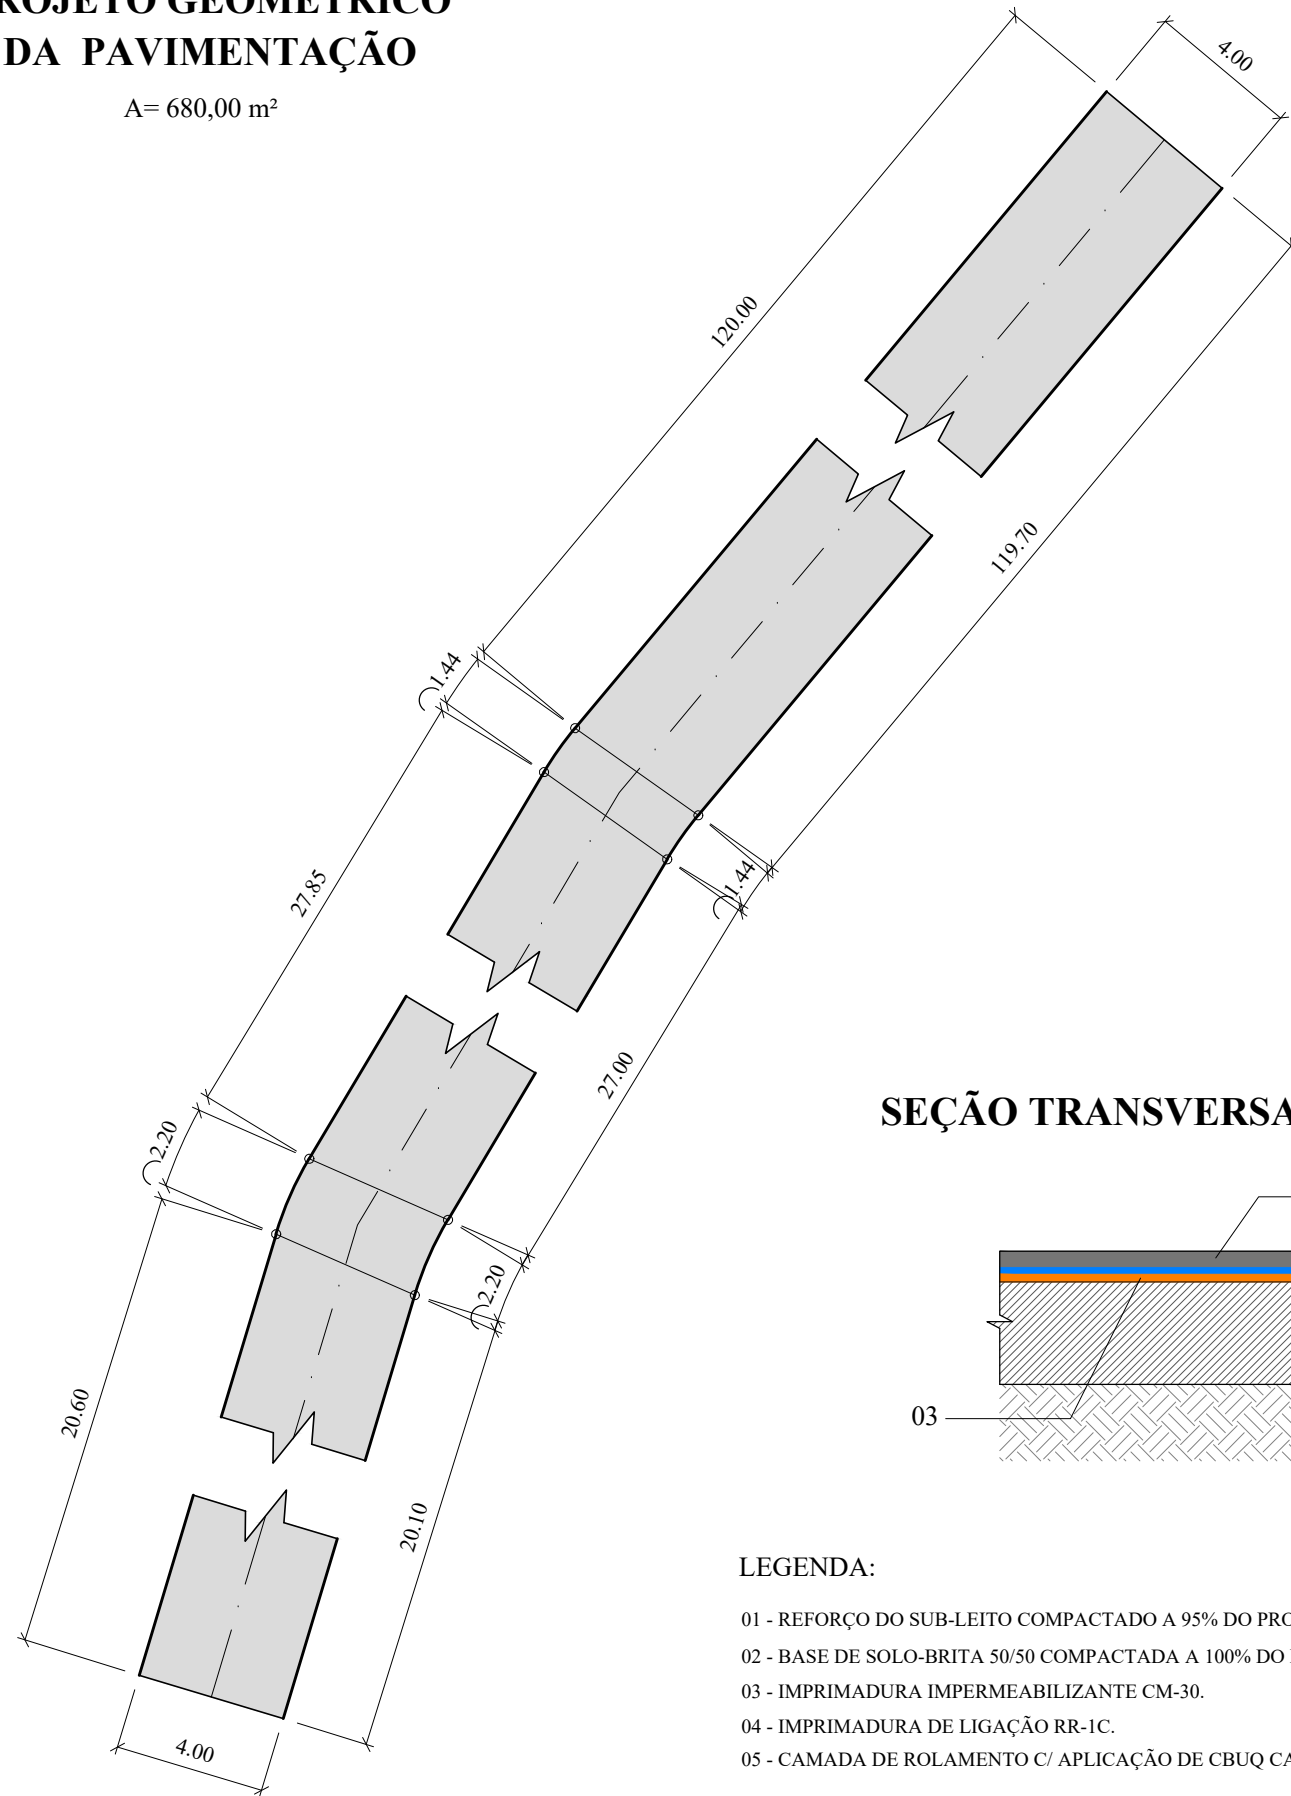

SEÇÃO TRANSVERSAL DO PAVIMENTO

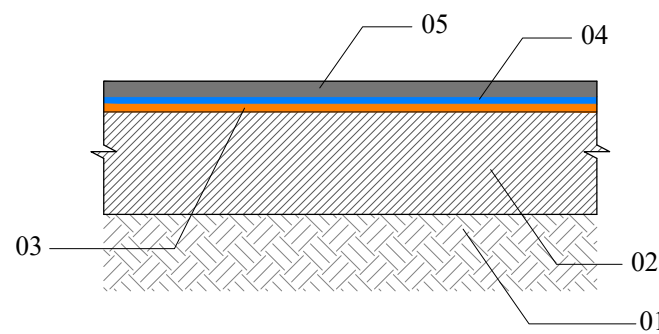

LEGENDA:

- 01 - REFORÇO DO SUB-LEITO COMPACTADO A 95% DO PROCTOR NORMAL.
- 02 - BASE DE SOLO-BRITA 50/50 COMPACTADA A 100% DO PROCTOR MODIFICADO - ESP. 20,00 CM.
- 03 - IMPRIMADURA IMPERMEABILIZANTE CM-30.
- 04 - IMPRIMADURA DE LIGAÇÃO RR-1C.
- 05 - CAMADA DE ROLAMENTO C/ APLICAÇÃO DE CBUQ CAP 50/70 - ESP. COMPACTADA 3,00 CM.

REVISÕES

número	descrição	data
01	EMISSÃO INICIAL	JUN/2021



PREFEITURA DO MUNICÍPIO DE GUAÍRA
SECRETARIA DE PLANEJ. E GESTÃO DA ADM. GERAL, INFRAESTRUTURA E OBRAS

IDENTIFICAÇÃO

projeto
REFORMA E AMPLIAÇÃO DE PRÓPRIO PÚBLICO PARA
IMPLANTAÇÃO DA CLÍNICA VETERINÁRIA MUNICIPAL

localização
ANEL VIÁRIO JÚLIO RUBIM, S/ N°. - GUAÍRA/SP

título | código | folha
PAVIMENTAÇÃO | PAV | 01/01

assunto
PROJETO GEOMÉTRICO
DETALHE DA SEÇÃO TRANSVERSAL

escala gráfica | escala nominal | data
0 1 2 3 (m) | INDICADA | JUN/2021

ASSINATURAS

proprietário
MUNICÍPIO DE GUAÍRA
CNPJ N°. 48.344.014/0001-59
AV. GABRIEL G. LEAL, 676 - MARACÁ - GUAÍRA/SP
(17) 3332 5100 - PREFEITURA@GUAIRA.SP.GOV.BR

EDVALDO DONIZETI MORAIS
CPF N°. 092.021.988-88

projetista

GASPAR JUNQUEIRA DIAS LELIS
ENGENHEIRO CIVIL
CREA/SP N°. 5069946271
ART N°. 28027230210802216

APROVAÇÃO