
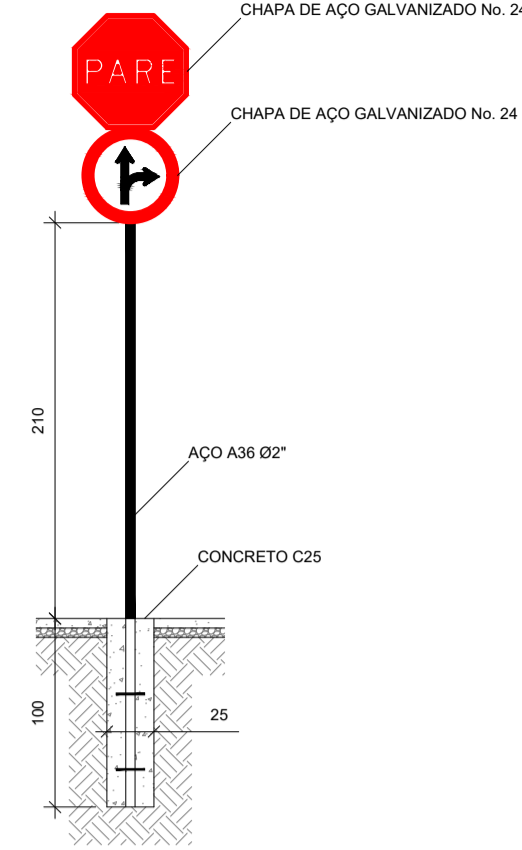


**DETALHE DA LOCALIZAÇÃO DA SINALIZAÇÃO HORIZONTAL E VERTICAL**  
SEM ESCALA

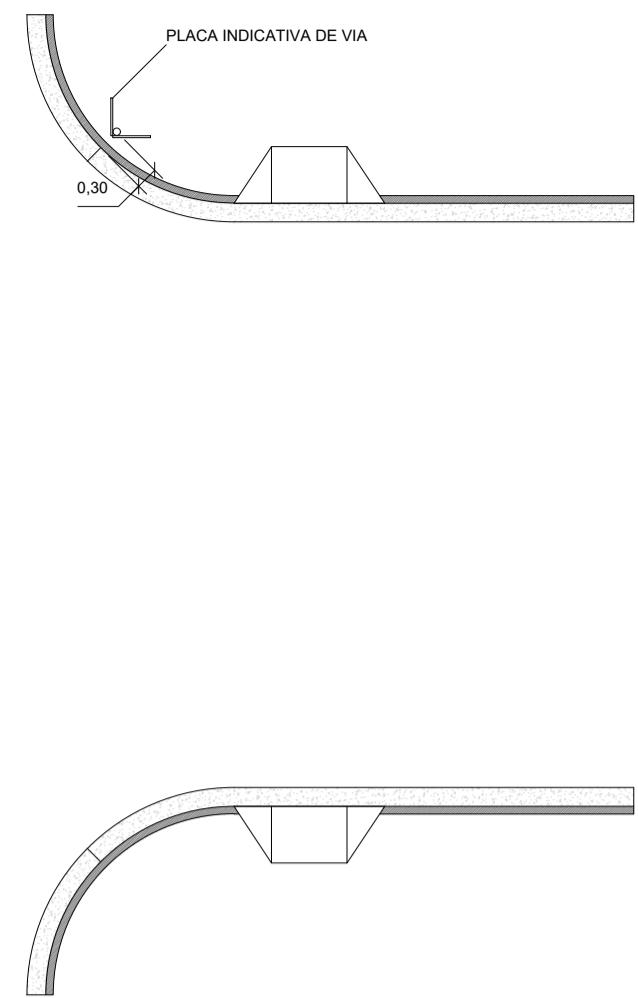


**DETALHE DA SINALIZAÇÃO VERTICAL**  
ESC. 1:40

**SINALIZAÇÃO VERTICAL DE REGULAMENTAÇÃO**

TRECHO	PLACA	SUPORTE
1	R25C R25D R25C R25D R25C	POSTE METÁLICO 3,60 m POSTE METÁLICO 3,60 m POSTE METÁLICO 3,60 m POSTE METÁLICO 3,60 m POSTE METÁLICO 3,60 m
2	R1 + R25D	POSTE METÁLICO 4,20 m
3	R1+R25C	POSTE METÁLICO 4,20 m
4	R1+R25B R25D R1+R25B R25BC	POSTE METÁLICO 4,20 m POSTE METÁLICO 3,60 m POSTE METÁLICO 4,20 m POSTE METÁLICO 3,60 m
5	R1 + R25C R1 + R25D R1 + R25C R1 + R25D	POSTE METÁLICO 4,20 m POSTE METÁLICO 4,20 m POSTE METÁLICO 4,20 m POSTE METÁLICO 4,20 m
6	R25C R1+R25C R1+R25D	POSTE METÁLICO 3,60 m POSTE METÁLICO 4,20 m POSTE METÁLICO 4,20 m
7	R1 + R25C R1 + R25D R25D R1 + R25B R1 + R25C R1 + R25D	POSTE METÁLICO 4,20 m POSTE METÁLICO 4,20 m POSTE METÁLICO 3,60 m POSTE METÁLICO 4,20 m POSTE METÁLICO 4,20 m POSTE METÁLICO 4,20 m

**SINALIZAÇÃO HORIZONTAL**

CÓDIGO	L [m]	I [m]	ÁREA [m <sup>2</sup> ]	QUANTIDADE
SH1	9,00	8,50	29,40	70
SH2	7,40	7,20	25,68	8
SH3	10,00	9,80	35,76	6
SH4	9,40	9,20	32,64	1
SH5	8,00	7,80	28,56	18
SH6	14,00	13,80	50,16	1

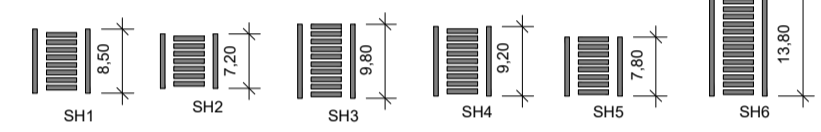

**DETALHE DA SINALIZAÇÃO HORIZONTAL II**  
ESC. 1:100


**LEGENDA**

PLACA	CÓDIGO	DIMENSÕES	ÁREA [m <sup>2</sup> ]	QUANTIDADE
	R1	L 0,25 m	0,30	15
	R25B	Ø 0,50 m	0,20	3
	R25C	Ø 0,50 m	0,20	11
	R25D	Ø 0,50 m	0,20	9
	SV	B 0,45 m, H 0,25 m	0,11	48

**SINALIZAÇÃO VERTICAL DE INDICAÇÃO**


TRECHO	PLACA	SUPORTE
1	R. 22 + Av. 1 R. 22 + Av. 3 R. 22 + Av. 5 R. 22 + Av. 7 R. 22 + Av. 9 R. 22 + Av. 11	POSTE METÁLICO 3,60 m POSTE METÁLICO 3,60 m POSTE METÁLICO 3,60 m POSTE METÁLICO 3,60 m POSTE METÁLICO 3,60 m POSTE METÁLICO 3,60 m
2	Av. 9 + R. 8	POSTE METÁLICO 3,60 m
3	Av. 17 + R. 10	POSTE METÁLICO 3,60 m
4	R. 4 + Av. 21 R. 4 + Av. 19 R. 4 + Av. 17	POSTE METÁLICO 3,60 m POSTE METÁLICO 3,60 m POSTE METÁLICO 3,60 m
5	Av. 23 + R. 16 Av. 23 + R. 14 Av. 23 + R. 12 Av. 23 + R. 10	POSTE METÁLICO 3,60 m POSTE METÁLICO 3,60 m POSTE METÁLICO 3,60 m POSTE METÁLICO 3,60 m
6	Av. 3 + R. 3B Av. 3 + R. 2B Av. 3 + R. 1B Av. 3 + R. 2A	POSTE METÁLICO 3,60 m POSTE METÁLICO 3,60 m POSTE METÁLICO 3,60 m POSTE METÁLICO 3,60 m
7	R. 46 + Av. 27A R. 46 + Av. 29 R. 46 + Av. 29A R. 46 + Av. 31 R. 46 + Av. 31A	POSTE METÁLICO 3,60 m POSTE METÁLICO 3,60 m POSTE METÁLICO 3,60 m POSTE METÁLICO 3,60 m POSTE METÁLICO 3,60 m

**TRECHO 1**  
ÁREA TOTAL = 4.034,36 m<sup>2</sup>

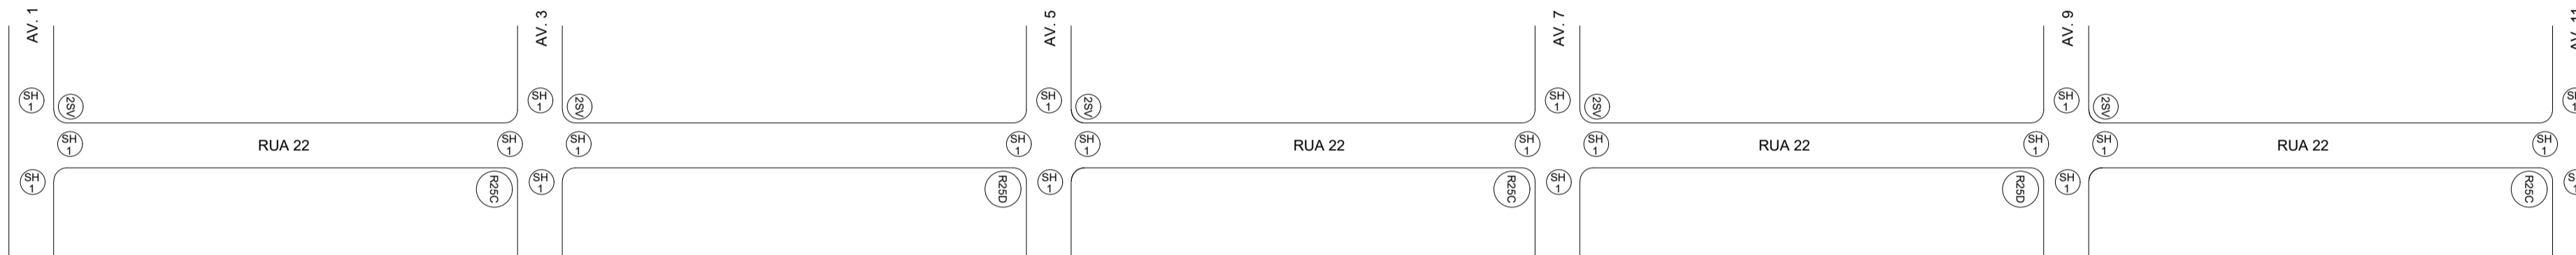


**DETALHE DA GEOMETRIA DA AV. 22 ENTRE AS AV. 1 E AV. 11**  
ESC. 1:1000

**TRECHO 2**  
ÁREA TOTAL = 753,36 m<sup>2</sup>

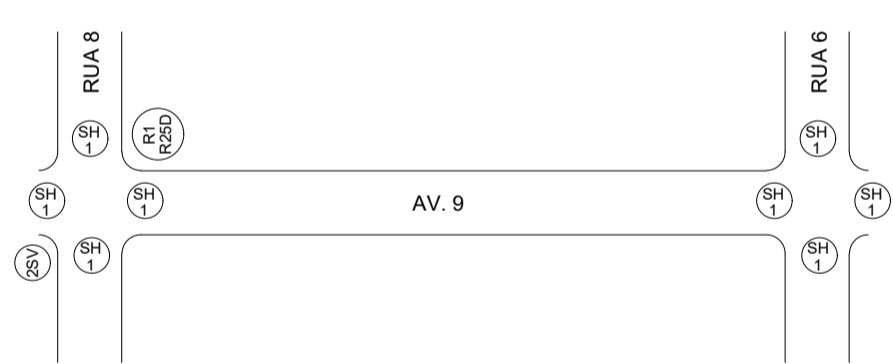


**DETALHE DA GEOMETRIA DA AV. 9 ENTRE AS R. 6 E R. 8**  
ESC. 1:1000

**TRECHO 3**  
ÁREA TOTAL = 753,36 m<sup>2</sup>

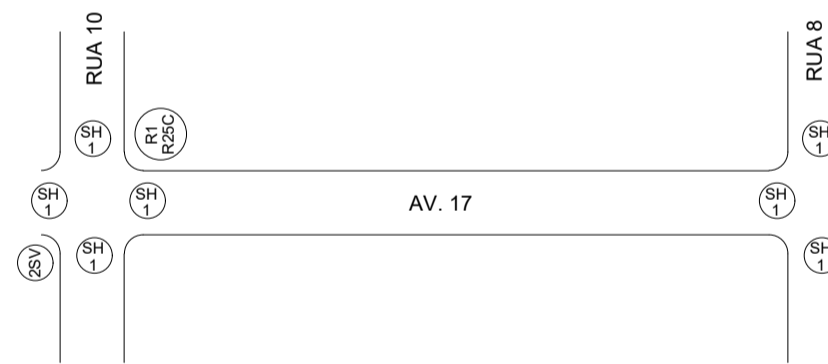


**DETALHE DA GEOMETRIA DA AV. 17 ENTRE AS R. 8 E R. 10**  
ESC. 1:1000

**TRECHO 4**  
ÁREA TOTAL = 2291,86 m<sup>2</sup>

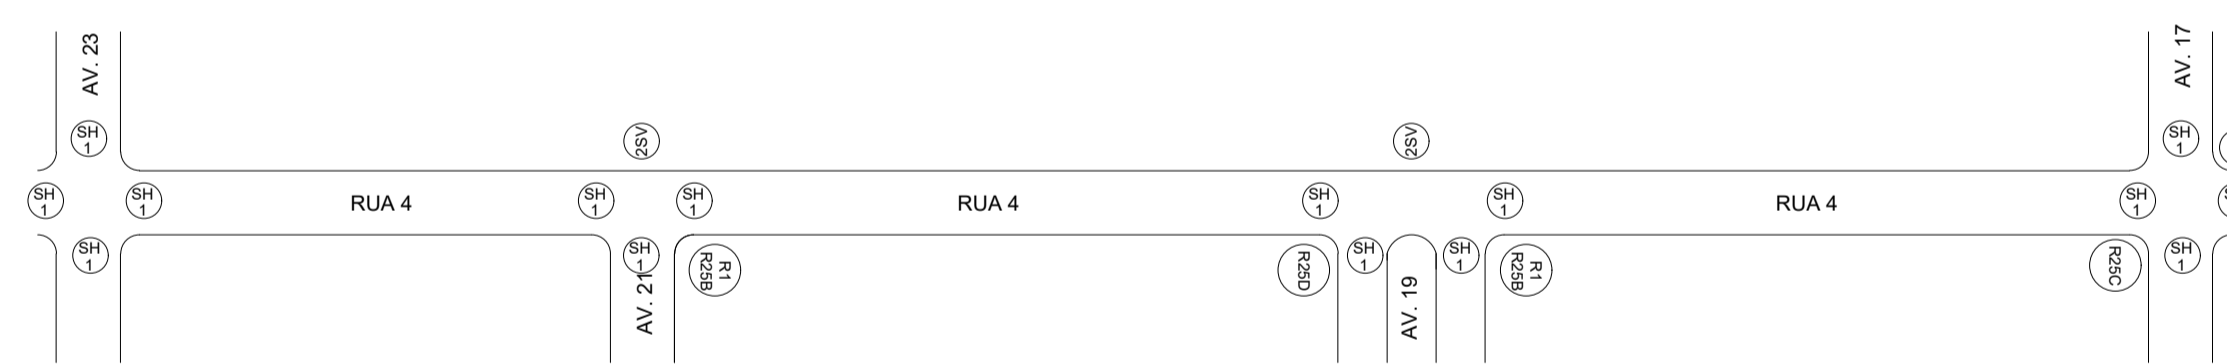


**DETALHE DA GEOMETRIA DA RUA 4 ENTRE AS AV. 23 E AV. 17**  
ESC. 1:1000

**TRECHO 5**  
ÁREA TOTAL = 2393,86 m<sup>2</sup>

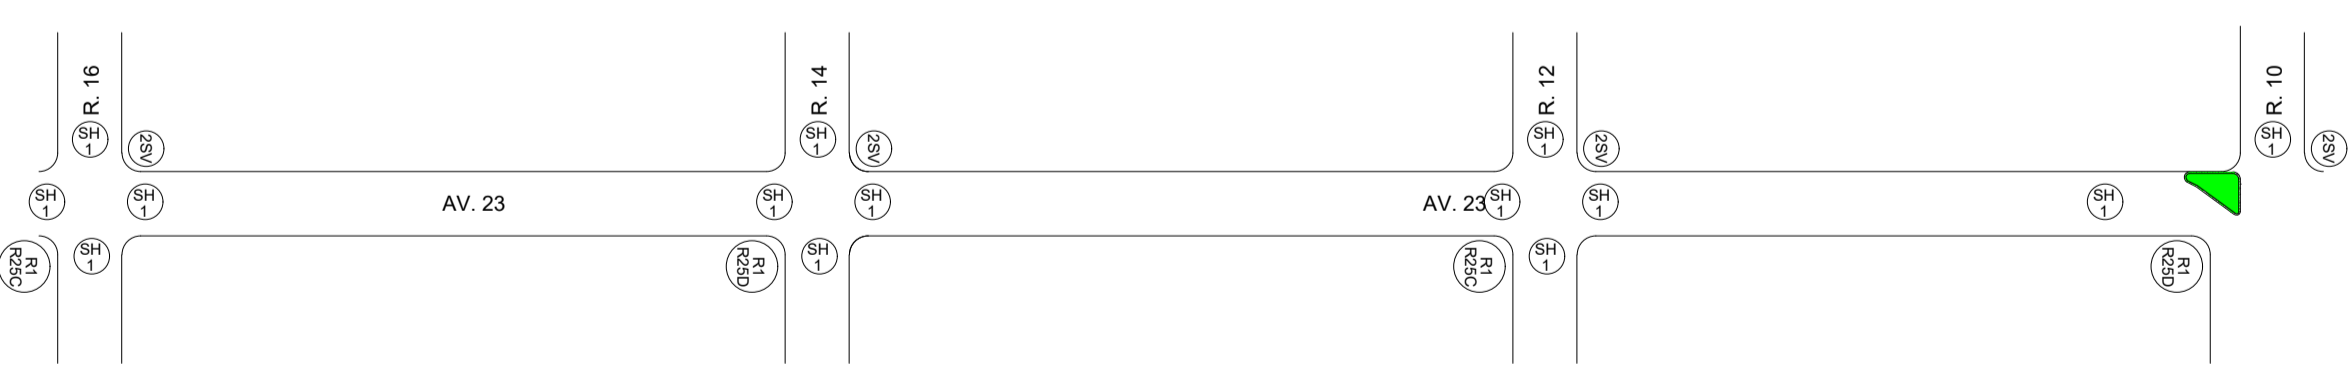


**DETALHE DA GEOMETRIA DA AV. 23 ENTRE AS R. 16 E R. 10**  
ESC. 1:1000

**TRECHO 6**  
ÁREA TOTAL = 2585,28 m<sup>2</sup>

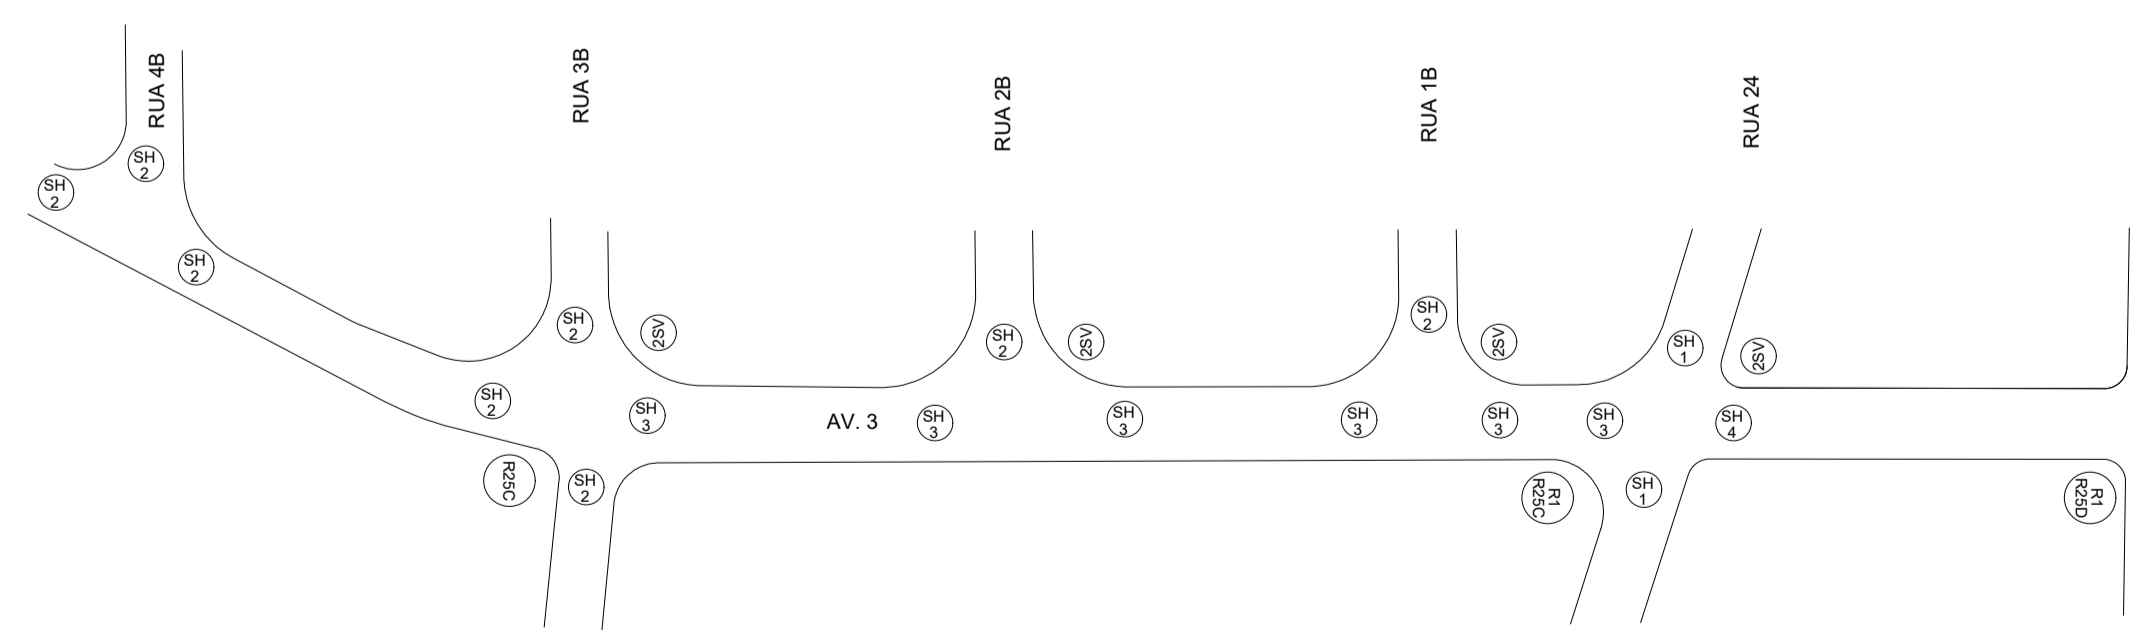

**DETALHE DA GEOMETRIA DA AV. 3 ENTRE AS R. 4B E R. 22**  
ESC. 1:1000

**TRECHO 7**  
ÁREA TOTAL = 2204,00 m<sup>2</sup>

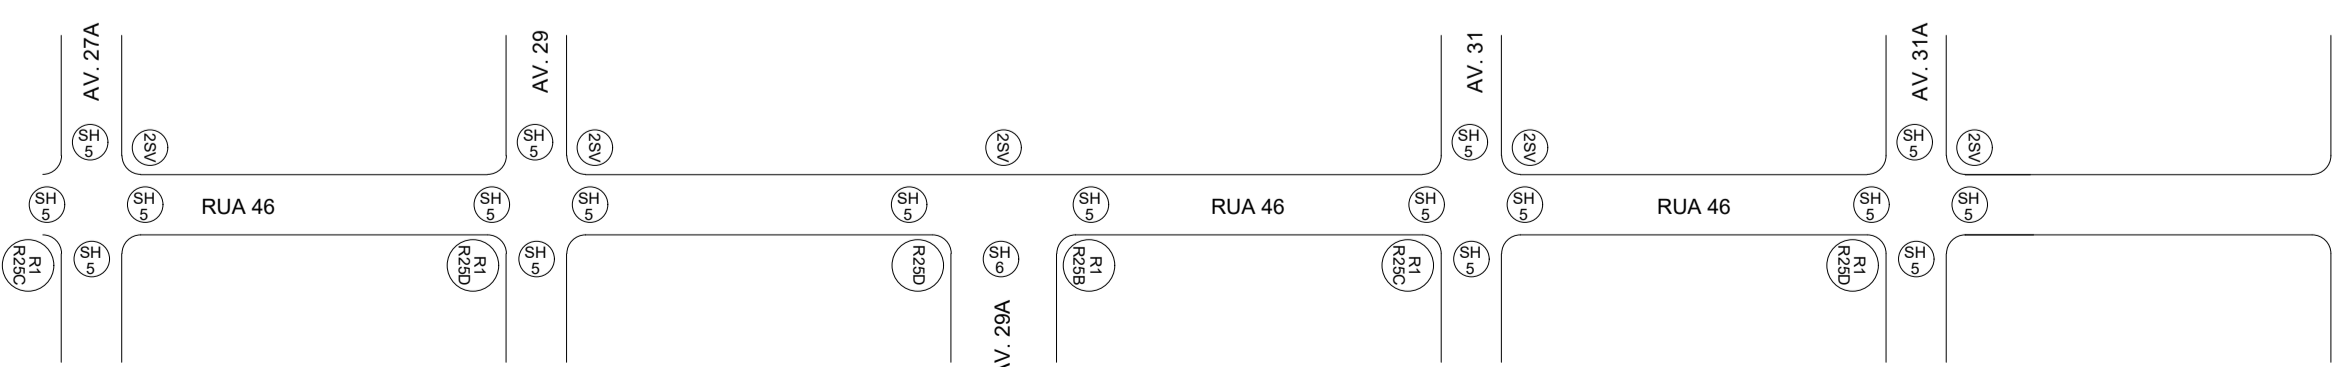

**DETALHE DA GEOMETRIA DA RUA 46 ENTRE AS AV. 27A E AV. 33**  
ESC. 1:1000

REVISÃO	número	descrição	data
02		REVISÃO DAS PLACAS E DA SINALIZAÇÃO HORIZONTAL	ABR2018



**IDENTIFICAÇÃO**

projeto: **RECAPEAMENTO ASFÁLTICO E SINALIZAÇÃO VIÁRIA**

localização: **VÁRIAS VIAS PÚBLICAS GUAÍRA/SP**

título: **SINALIZAÇÃO** código: **SIN** folha: **03/03**

assunto: **DETALHES DE LOCAÇÃO DETALHES**

escala gráfica: escala nominal: **1:40/100/1000** data: **JULHO/2021**

ASSINATURAS  
proprietário:

EDVALDO DONISETI MORAIS  
PREFEITO MUNICIPAL  
projetista:

FELIPE SUMITANI  
CREA/SP Nº. 5070026187  
ART. Nº. 25027230210759042

APROVAÇÃO