



TRECHO ① 3.566,00 m²
BAIRRO CENTRO

- AVENIDA 21
ENTRE RUA 8 E RUA 16 2.966,50 m²
- AVENIDA 21
ENTRE RUA 18 E RUA 20 569,50 m²

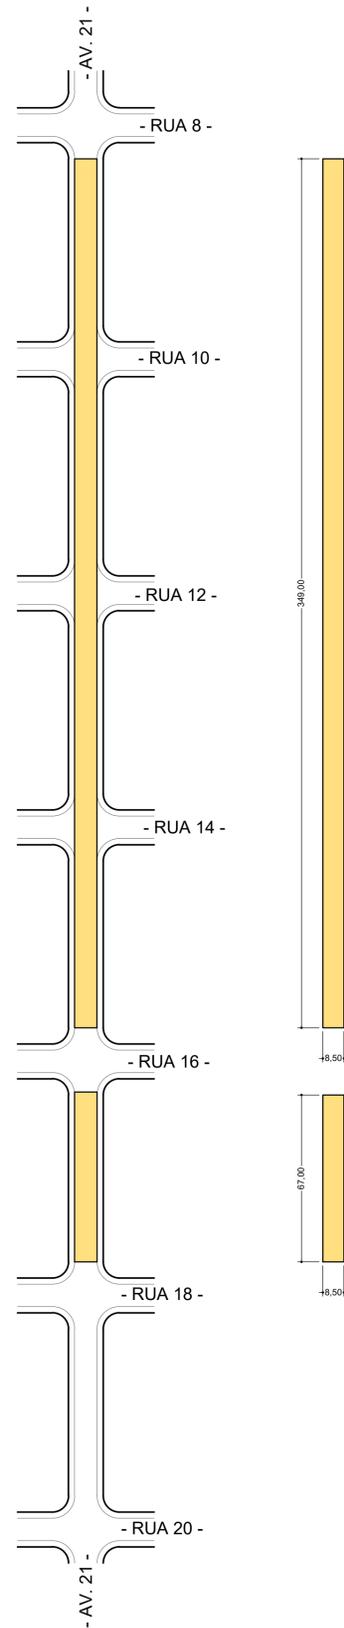


TRECHO ② 800,20 m²
CENTRO

- AVENIDA 21
ENTRE RUA 22 E RUA 24 569,50 m²
- AREA DE CURVA 1 115,35 m²
- AREA DE CURVA 2 115,35 m²

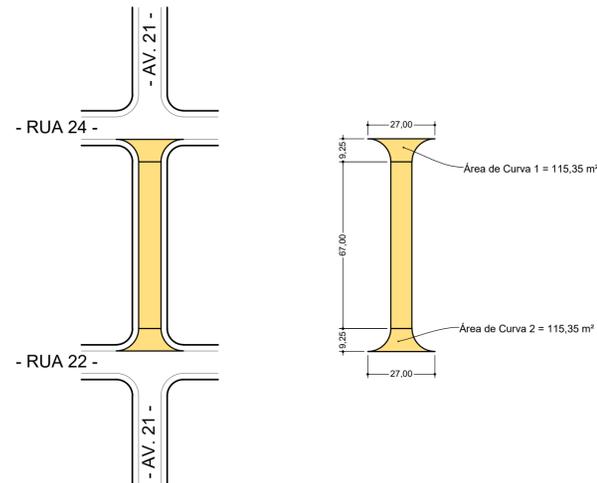



TRECHO ③ 684,85 m²
CENTRO

- RUA 14
ENTRE AV. 1 E AV. 3 569,50 m²
- AREA DE CURVA 1 115,35 m²

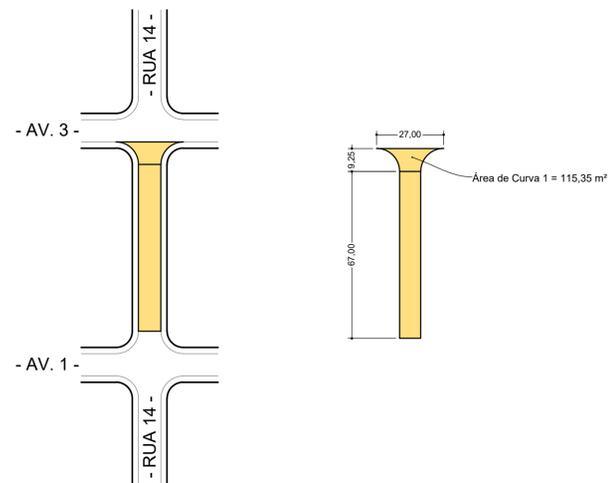


TRECHO ④ 569,50 m²
CENTRO

- RUA 14
ENTRE AV. 5 E AV. 7 569,50 m²

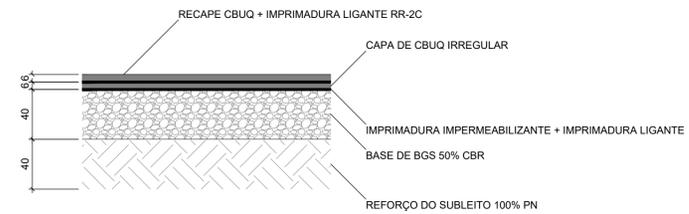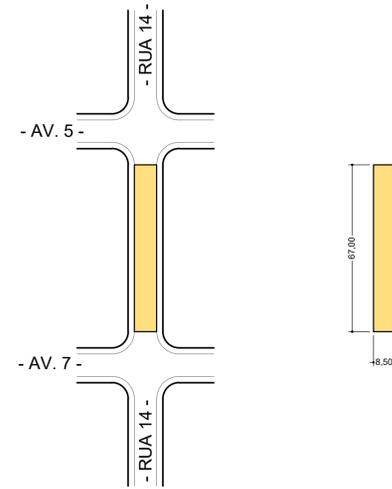

DETALHE DO RECAPEAMENTO
ESC. 1:20

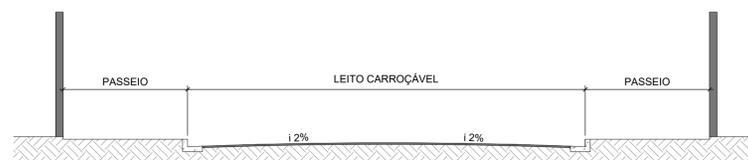

PERFIL TRANSVERSAL GENÉRICO
ESC. 1:100

REVISÕES		
número	descrição	data



IDENTIFICAÇÃO
projeto
RECAPEAMENTO ASFÁLTICO

localização
**VÁRIAS VIAS PÚBLICAS
GUAIRÁ/SP**

título
PAVIMENTAÇÃO código | folha
PAV | 02/02

assunto
**PLANTA BAIXA
DETALHES**

escala gráfica	escala nominal	data
	1:2000	FEV/2021

ASSINATURAS
proprietário

EDVALDO DONISETI MORAIS
PREFEITO MUNICIPAL
projetista

FELIPE SUMITANI
CREA/SP Nº. 5070026187
APROVAÇÃO