Obstáculo 1

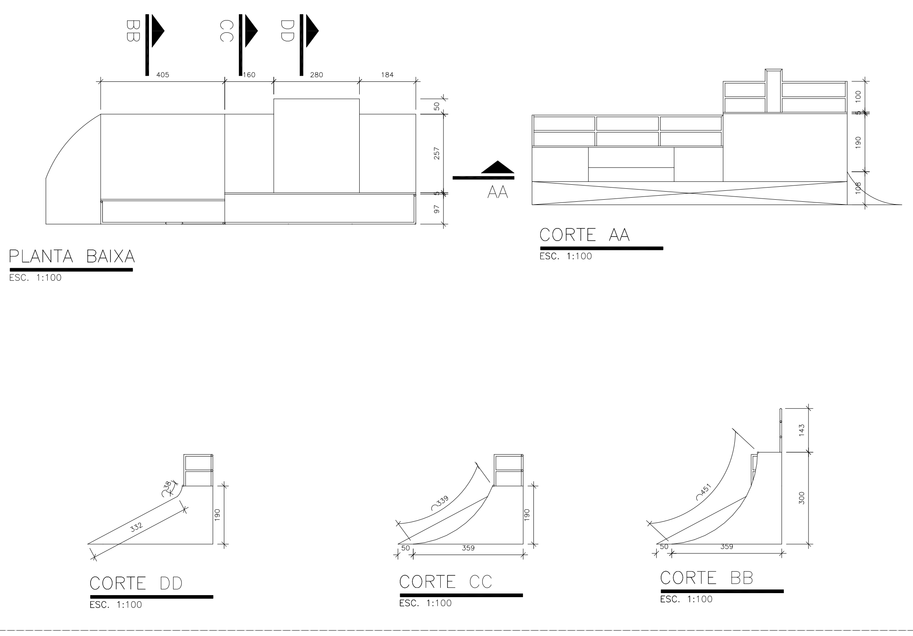

Obstáculo 2

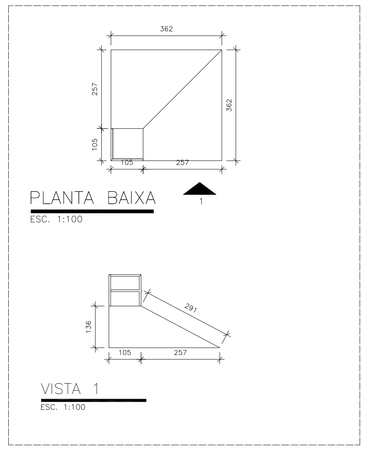

Obstáculo 3

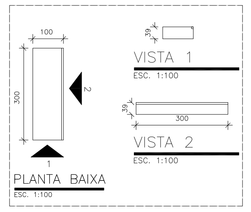

Obstáculo 4

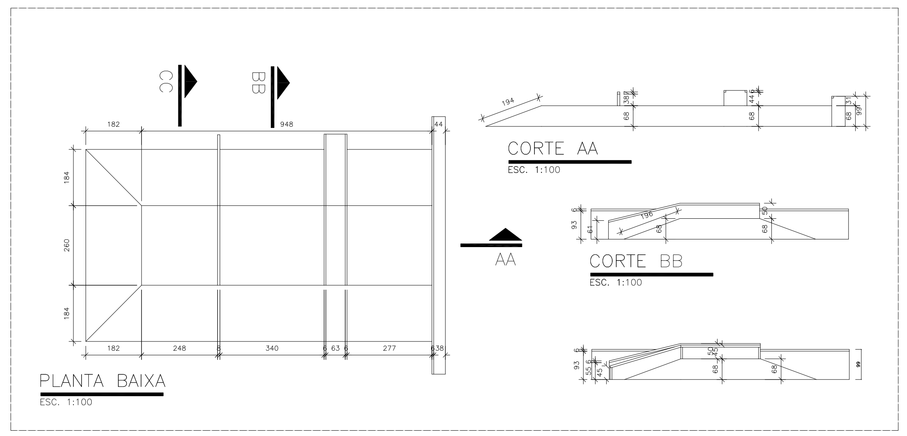

Obstáculo 5

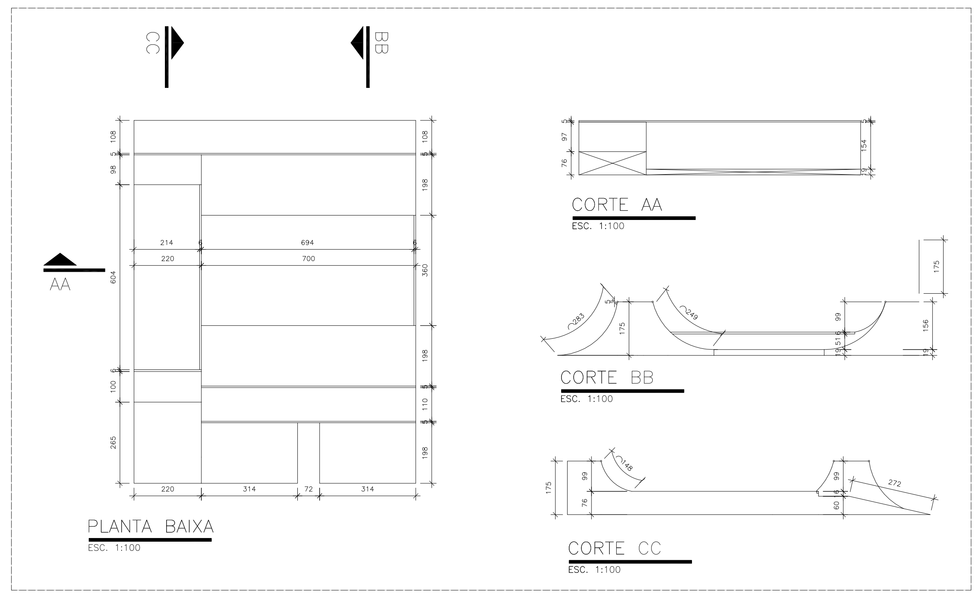

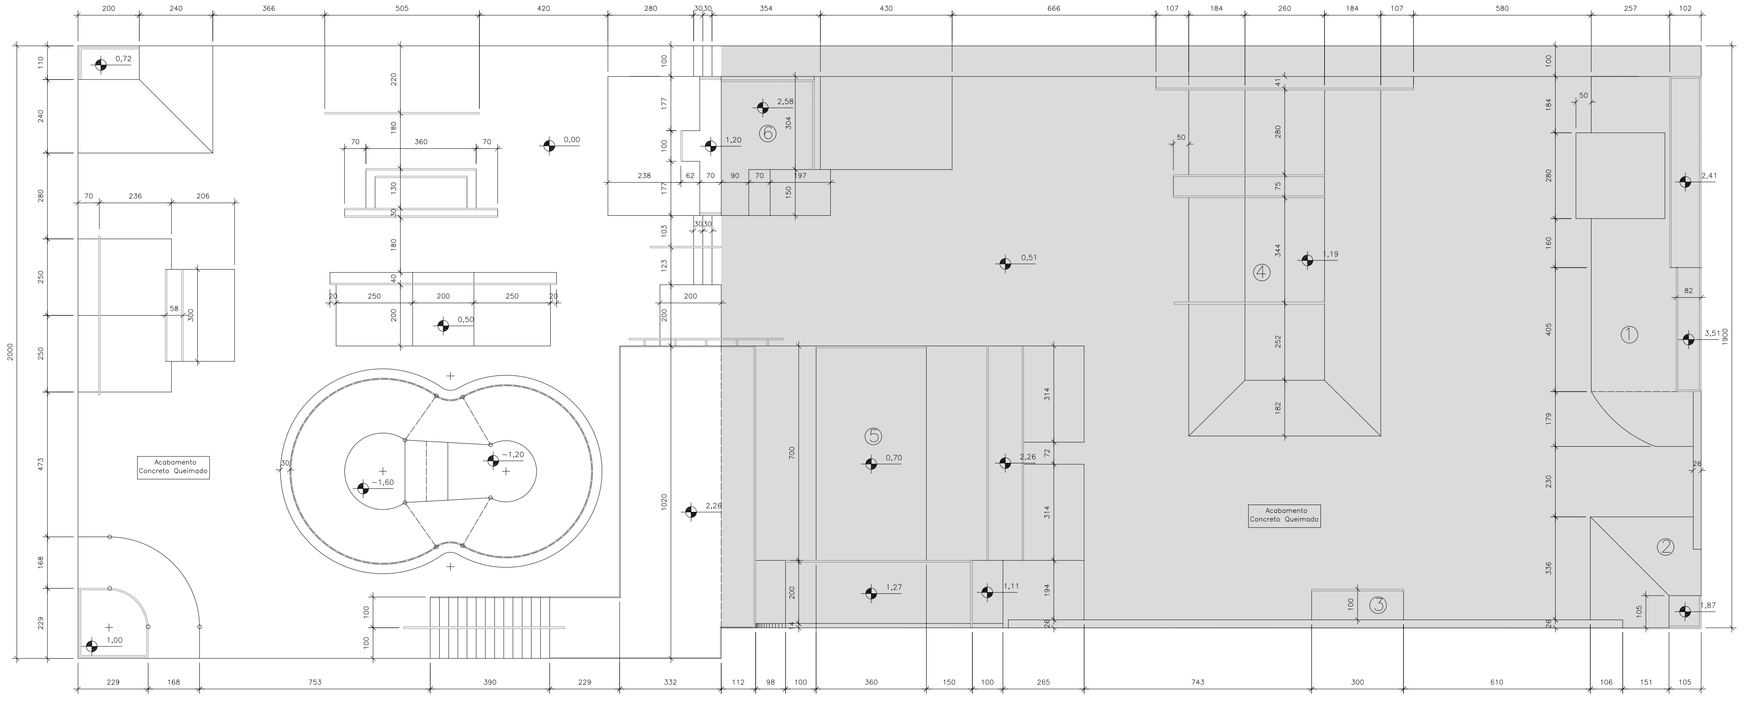

PLANTA BAIXA
ESC. 1:100

LEGENDA

- ÁREA A SER REFORMADA
  ÁREA = 608,91 m²
- ÁREA A SER AMPLIADA
  ÁREA = 420,00 m²

Obstáculo 6

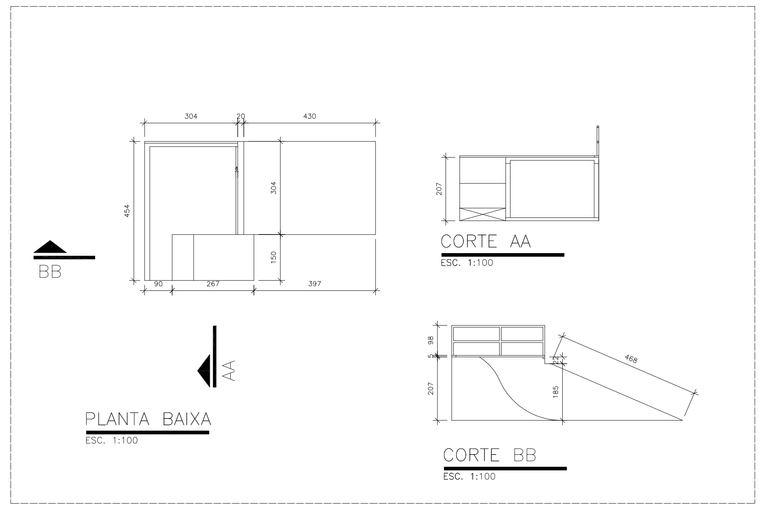

REVISÕES

número	descrição	data
00	EMISSÃO INICIAL	JUN/2021

IDENTIFICAÇÃO

projeto
PROJETO PISTA DE SKATE - AMPLIAÇÃO E REFORMA.

localização
AV. GABRIEL GARCIA LEAL, S/ Nº., COMPLEXO ESPORTIVO RICARDO GRANER LELIS, PARQUE ECOLÓGICO MARACÁ, GUAÍRA/SP

título	código	folha
ARQUITETURA	ARQ	02/05

assunto
PLANTA BAIXA
CORTES
DETALHES

escala gráfica	escala nominal	data
0 1 2 3 (m)	1:100	MAIO/2022

ASSINATURAS

proprietário

PREFEITURA DO MUNICÍPIO DE GUAÍRA
CNPJ Nº. 48.344.014/0001-59

projetista

SAID ABOU HAMMINE FILHO
CREA/SP Nº. 5063011697
ART Nº. 28027230211702935

APROVAÇÃO