



PREFEITURA DO MUNICÍPIO DE GUAÍRA / SP.


SECRETARIA DE PLANEJAMENTO E GESTÃO DA ADMINISTRAÇÃO GERAL, INFRAESTRUTURA E OBRAS
DEPARTAMENTO DE OBRAS E MANUTENÇÃO DE PRÓPRIOS PÚBLICOS

OBRA:
FECHAMENTO DE ESTRUTURA METÁLICA (QUADRA DE ESPORTES)

LOCAL:
EMEF FRANCISCO GOMES DE SOUZA.

ENDEREÇO:
RUA 16 Nº 395 - CENTRO - GUAÍRA / SP.

DETALHE DA TESOURA METÁLICA

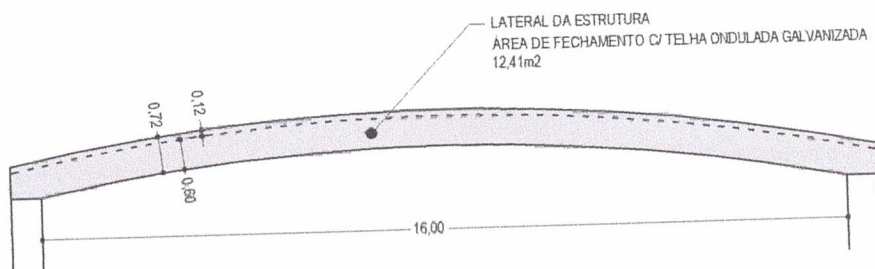

ESCALA 1/150

QUANTIDADE DE TESOURA = 8 UNIDADES

- 6 UNIDADES COM FECHAMENTO EM DUAS LATERAIS CADA (12 LADOS).

- 2 UNIDADES COM FECHAMENTO EM UMA LATERAL CADA (2 LADOS).

TOTAL DE FECHAMENTO = 14 LATERAIS

TOTAL DE ÁREA DE FECHAMENTO = $14 \times 12,41\text{m}^2 = 173,74\text{m}^2$


José Milton Vilela Nogueira
Arqt. Urbanista
CAU/BR - A4114-9
Secretário de Planejamento e Gestão
de Adm. Geral, Infraestrutura e Obras


Edvaldo Dantonio de Araújo
Engenheiro Civil
CREA/SP: 506.112.343-9
Chefe do Departamento de Obras e
Manutenção de Próprios Públicos

ADMINISTRAÇÃO 2021 / 2024 - MARÇO / 2022



PREFEITURA DO MUNICÍPIO DE GUAÍRA / SP.


SECRETARIA DE PLANEJAMENTO E GESTÃO DA ADMINISTRAÇÃO GERAL, INFRAESTRUTURA E OBRAS
DEPARTAMENTO DE OBRAS E MANUTENÇÃO DE PRÓPRIOS PÚBLICOS

OBRA:
FECHAMENTO DE ESTRUTURA METÁLICA (QUADRA DE ESPORTES)

LOCAL:
EMEF PADRE MARIO LANO

ENDEREÇO:
AV. 31 Nº 1860 - C.H. DR. FÁBIO TALARÍCO - GUAÍRA / SP.

DETALHE DA TESOURA METÁLICA

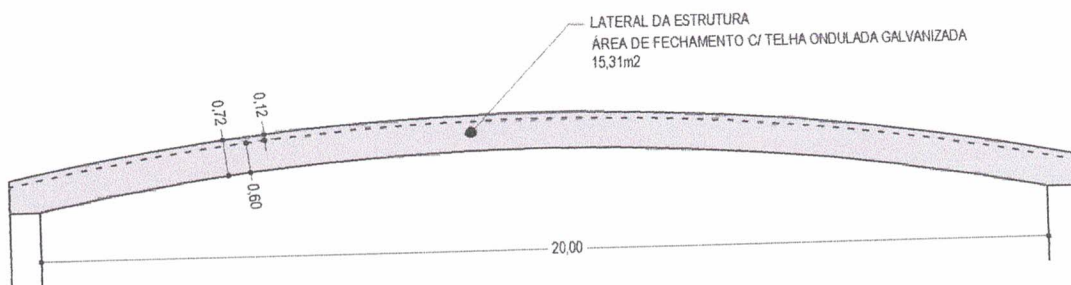

ESCALA 1/150

QUANTIDADE DE TESOURA = 7 UNIDADES

- 5 UNIDADES COM FECHAMENTO EM DUAS LATERAIS CADA (10 LADOS).

- 2 UNIDADES COM FECHAMENTO EM UMA LATERAL CADA (2 LADOS).

TOTAL DE FECHAMENTO = 12 LATERAIS

TOTAL DE ÁREA DE FECHAMENTO = 12 x 15,31m² = 183,72m²

José Milton Vilela Nogueira

Arq. Urbanista

CAU/BR - A4114-9

Secretário de Planejamento e Gestão
de Adm. Geral, Infraestrutura e Obras

Edvaldo Dantonio de Araújo

Engenheiro Civil

CREA/SP: 506.112.343-9

Chefe do Departamento de Obras e
Manutenção de Próprios Públicos



PREFEITURA DO MUNICÍPIO DE GUAÍRA / SP.

SECRETARIA DE PLANEJAMENTO E GESTÃO DA ADMINISTRAÇÃO GERAL, INFRAESTRUTURA E OBRAS
DEPARTAMENTO DE OBRAS E MANUTENÇÃO DE PRÓPRIOS PÚBLICOS

OBRA:

FECHAMENTO DE ESTRUTURA METÁLICA (QUADRA DE ESPORTES)


LOCAL:

EMEF VICENCINA VACARO MORSOLETO.

ENDEREÇO:

AV. GABRIEL GARCIA LEAL Nº 1000 - PARQUE MARACÁ - GUAÍRA / SP.

DETALHE DA TESOURA METÁLICA

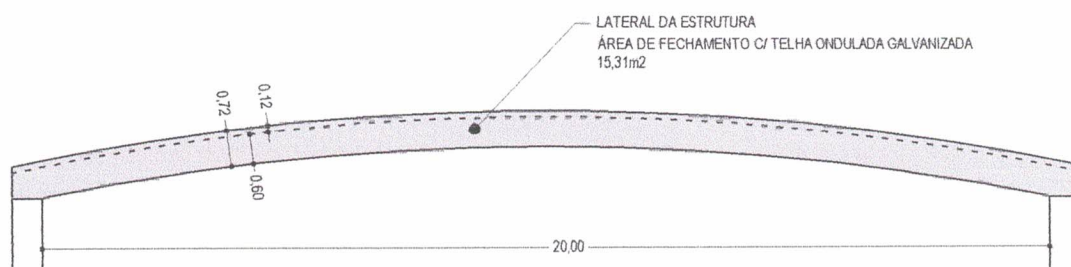

ESCALA 1/150

QUANTIDADE DE TESOURA = 7 UNIDADES

- 5 UNIDADES COM FECHAMENTO EM DUAS LATERAIS CADA (10 LADOS).

- 2 UNIDADES COM FECHAMENTO EM UMA LATERAL CADA (2 LADOS).

TOTAL DE FECHAMENTO = 12 LATERAIS

TOTAL DE ÁREA DE FECHAMENTO = 12 x 15,31m² = 183,72m²


José Milton Vilela Nogueira
Arq^o Urbanista
CAU/BR - A4114-9
Secretário de Planejamento e Gestão
de Adm. Geral, Infraestrutura e Obras


Edvaldo Dantonio de Araújo
Engenheiro Civil
CREA/SP: 506.112.343-9
Chefe do Departamento de Obras e
Manutenção de Próprios Públicos



PREFEITURA DO MUNICÍPIO DE GUAÍRA / SP.

SECRETARIA DE PLANEJAMENTO E GESTÃO DA ADMINISTRAÇÃO GERAL, INFRAESTRUTURA E OBRAS
DEPARTAMENTO DE OBRAS E MANUTENÇÃO DE PRÓPRIOS PÚBLICOS

OBRA:

FECHAMENTO DE ESTRUTURA METÁLICA (QUADRA DE ESPORTES)


LOCAL:

ETEC MARIA AUXILIADORA.

ENDEREÇO:

AV. 33 Nº 105 - VILA SÃO BOM JESUS DA LAPA - GUAÍRA / SP.

DETALHE DA TESOURA METÁLICA

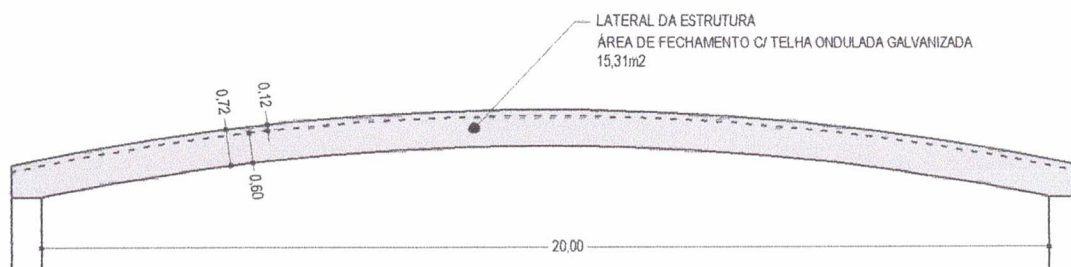

ESCALA 1/150

QUANTIDADE DE TESOURA = 7 UNIDADES

- 5 UNIDADES COM FECHAMENTO EM DUAS LATERAIS CADA (10 LADOS).

- 2 UNIDADES COM FECHAMENTO EM UMA LATERAL CADA (2 LADOS).

TOTAL DE FECHAMENTO = 12 LATERAIS

TOTAL DE ÁREA DE FECHAMENTO = 12 x 15,31m² = 183,72m²

José Milton Vilela Nogueira

Arqt. Urbanista

CAU/BR - A4114-9

Secretário de Planejamento e Gestão
de Adm. Geral, Infraestrutura e Obras

Edvaldo Dantonio de Araújo
Engenheiro Civil

CREA/SP: 506.112.343-9

Chefe do Departamento de Obras e
Manutenção de Próprios Públicos