






SINALIZAÇÃO
ESC. 1:1000

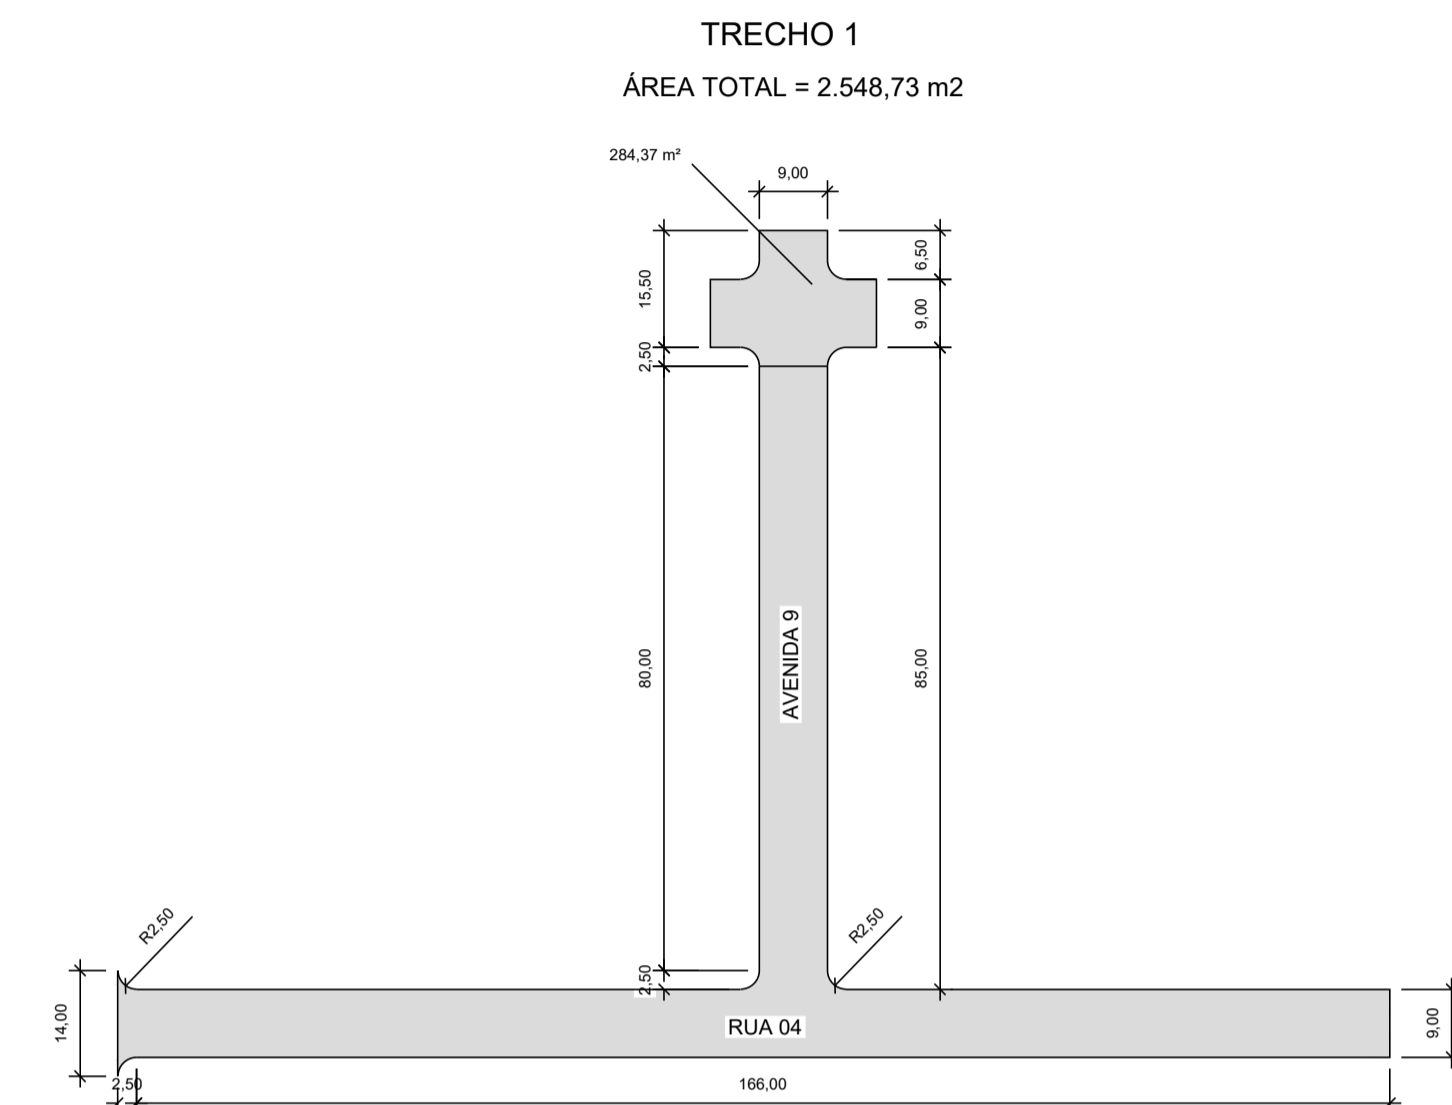


DETALHE DA GEOMETRIA DA Av. 9 ENTRE R. 02 E R. 04 E R. 04 ENTRE Av. 9 E Av. 11
ESC. 1:1000

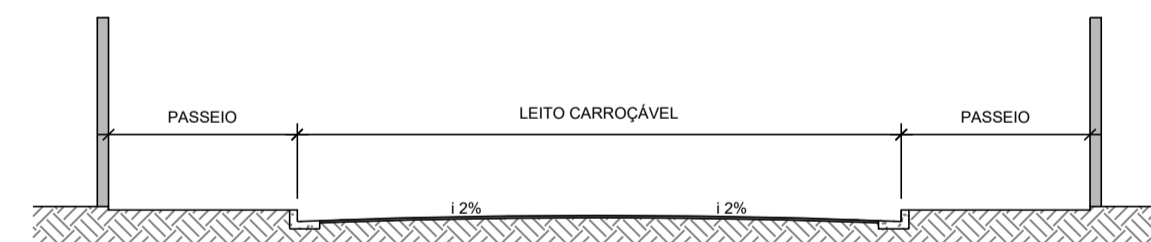

PERFIL TRANSVERSAL GENÉRICO
ESC. 1:100

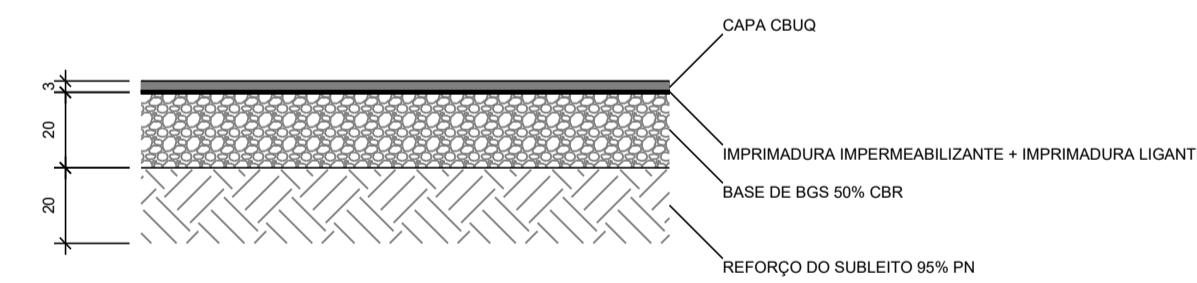

DETALHE DA PAVIMENTAÇÃO
ESC. 1:20

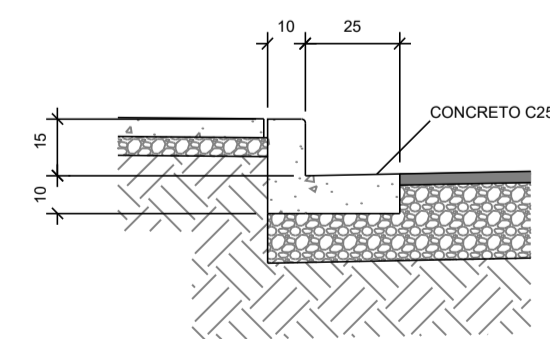

DETALHE DA GUIA E SARJETA
ESC. 1:20

REVISÕES		
número	descrição	data
01	EMISSÃO INICIAL EMISSÃO PARA LICITAÇÃO	SET/2021 OUT/2022



IDENTIFICAÇÃO
projeto: AMPLIAÇÃO DAS VIAS DENOMINADAS AVENIDA 9 E RUA 04 NO BAIRRO CENTRO
localização: AV. 9 ENTRE AS R. 02 E R. 04 - CENTRO - GUAIARA/SP
R. 04 ENTRE AS AV. 9 E AV. 11 - CENTRO - GUAIARA/SP

PAVIMENTAÇÃO código: PAV folha: 01/01

assunto: IMPLANTAÇÃO
DETALHES DE LOCAÇÃO
DETALHES GEOMÉTRICOS

escala gráfica	escala nominal	data
	1:1000	OUT/2022

ASSINATURAS
proprietário: MUNICÍPIO DE GUAIARA
CNPJ Nº. 48.344.014/0001-59
AV. GABRIEL G. LEAL, 676 - MARACÁ - GUAIARA/SP
(17) 3332 5100 - PREFEITURA@GUAIRA.SP.GOV.BR

projetista: ANTONIO MANOEL DA SILVA JUNIOR
PREFEITO MUNICIPAL

SAID ABOU HAMMINE FILHO
CREA/SP Nº. 508.301.169-7
ART Nº. 29027230221597626

APROVAÇÃO