




PLANTA CONSTRUIR/DEMOLIR
Escala: 1:100

LEGENDA:
 ■ EXISTENTE
 ■ A SER DEMOLIDO
 ■ A SER CONSTRUIDO

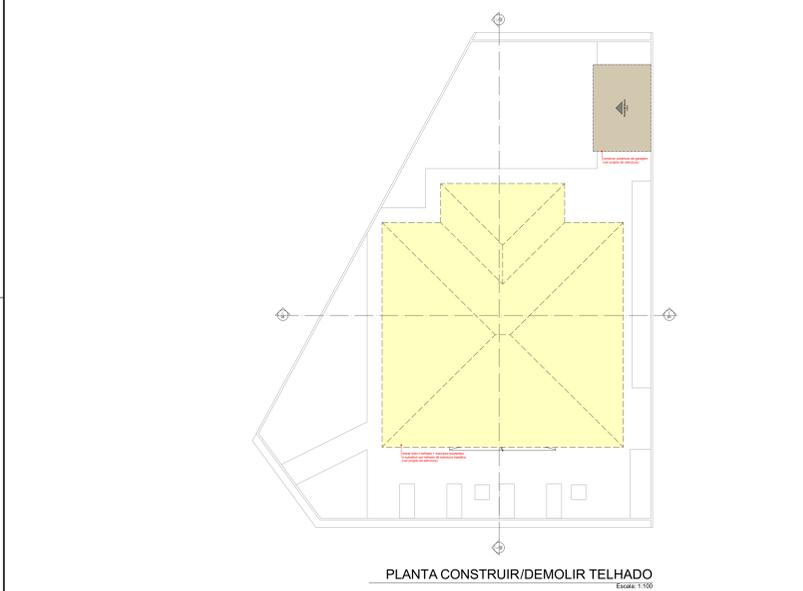

PLANTA CONSTRUIR/DEMOLIR TELHADO
Escala: 1:100




PLANTA DE FORRO
Escala: 1:100

LEGENDA:
 ■ FORRO



CORTE 01
Escala: 1:100

CORTE 02
Escala: 1:100

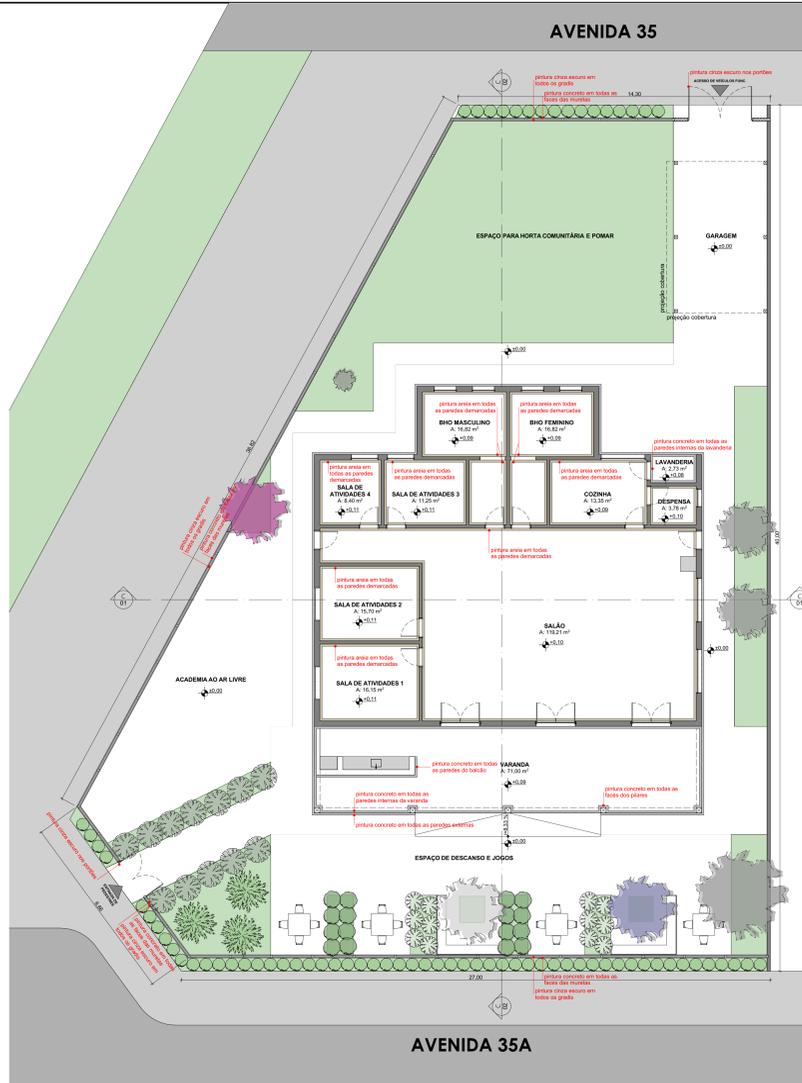

DEMARCAÇÕES DE PINTURA
Escala: 1:100

OBS: pintar todas as molduras externas e todos os caixilhos na cor cinza escuro



IMAGEM 3D - 01

IMAGEM 3D - 02

TABELA DE CORES DE REFERÊNCIA PARA TINTAS - PANTONE

ÁREA	CONCRETO	CINZA ESCURO
PORTAL	12-0061 TPG	19-0307 TCX
PORTAL	18-0514 TCX	19-0307 TCX
PORTAL	19-0307 TCX	19-0307 TCX



PLANTA APOS DEMOLICAO / VEGETACAO
Escala: 1:100

VEGETACAO A SER PLANTADA

	grama amendoim		reseda rosa
	trapoeraba roxa		reseda roxa
	barba-de-serpente		reseda branca
	moreia		
	agave		

REVISÕES

Nº	DISCRIMINAÇÃO	DATA	VERIFICAÇÃO
0	EMISSÃO INICIAL	14/06/2022	YARA CARDOSO
1	REVISÃO R01	12/08/2022	YARA CARDOSO
2	REVISÃO R02	15/08/2022	YARA CARDOSO

TÍTULO: REFORMA DO CENTRO DE CONVIVÊNCIA DO IDOSO

ASSUNTO: PLANTAS A CONSTRUIR/DEMOLIR / FORRO / DEMARCAÇÕES DE PINTURA / APOS DEMOLICAO E VEGETACAO / CORETES

LOCAL: AVENIDA 35A, Nº 2355 - ETEL VINA SANTANA - GLAUBRA-SP

OBJETO: REFORMA

QUANTIDADE DE PLANOS: 05/05

DISCIPLINA: ARQUITETURA

APROVAÇÕES:

TOTAL: 34841

INDICADA AGOSTO/2022
YARA OLIVEIRA CARDOSO

MUNICÍPIO DE GLAUBRA
SECRETARIA DE PLANEJAMENTO E GESTÃO DE PROJETOS

SABO ABRAHAMINI FILHO
PROF. DR. (RUBRICA)

01/01