
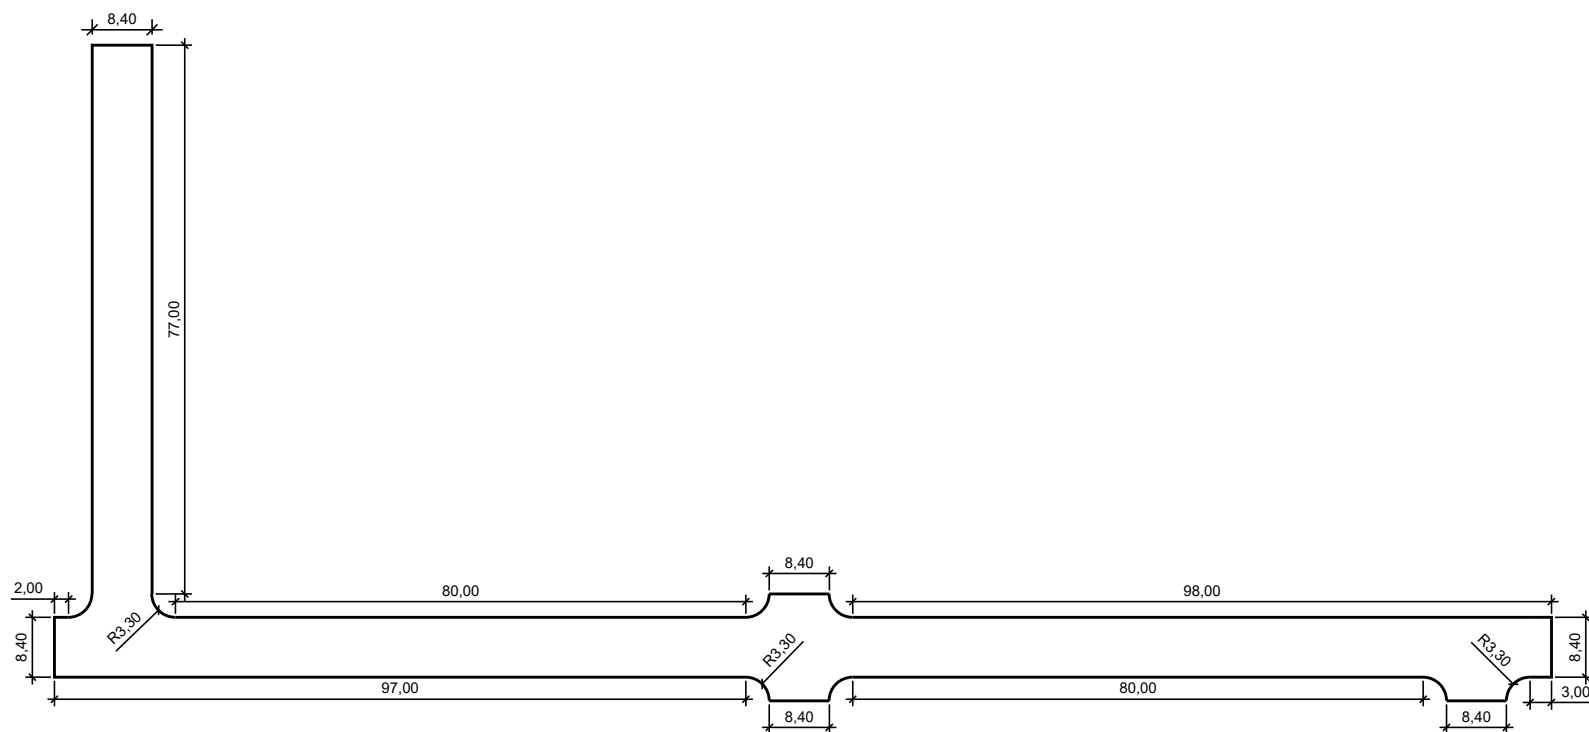


Objeto:	Recapeamento asfáltico	Folha:	01/05
Assunto:	Mapa de localização dos trechos	Escala:	1 : 15000
Local:	Vias urbanas do município	Assinatura:	
Resp. Técnico:	Said Abou Hammine Filho		


# TRECHO 1

ÁREA TOTAL = 2.540,37 m<sup>2</sup>

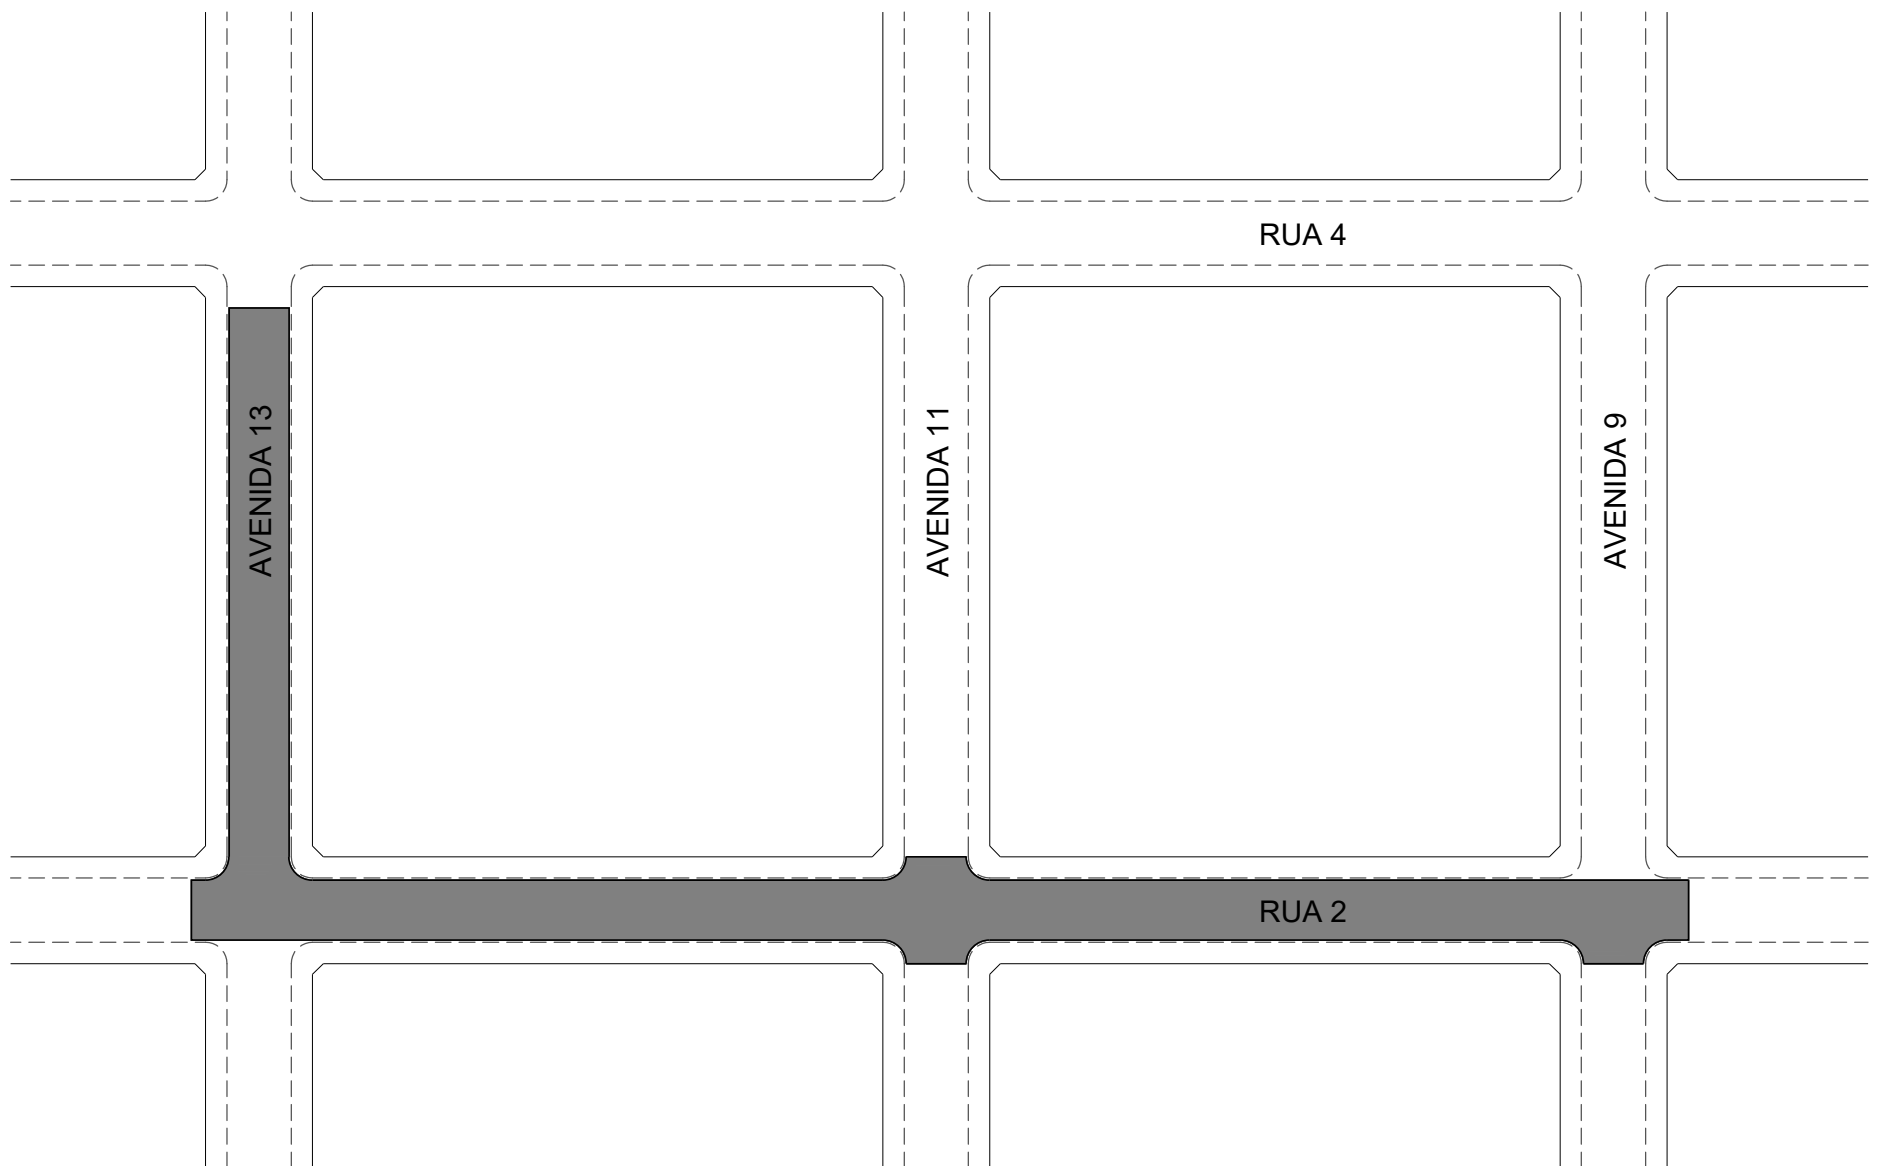



## DETALHE DA GEOMETRIA DA RUA 2 E AVENIDA 13

ESC. 1:1500

	Objeto:	Recapeamento asfáltico	Folha:	02/05
	Assunto:	Planta - Trecho 1	Escala:	1 : 1500
	Local:	Vias urbanas do município	Assinatura:	
	Resp. Técnico:	Said Abou Hammine Filho		


# TRECHO 2

ÁREA TOTAL = 3.654,45 m<sup>2</sup>

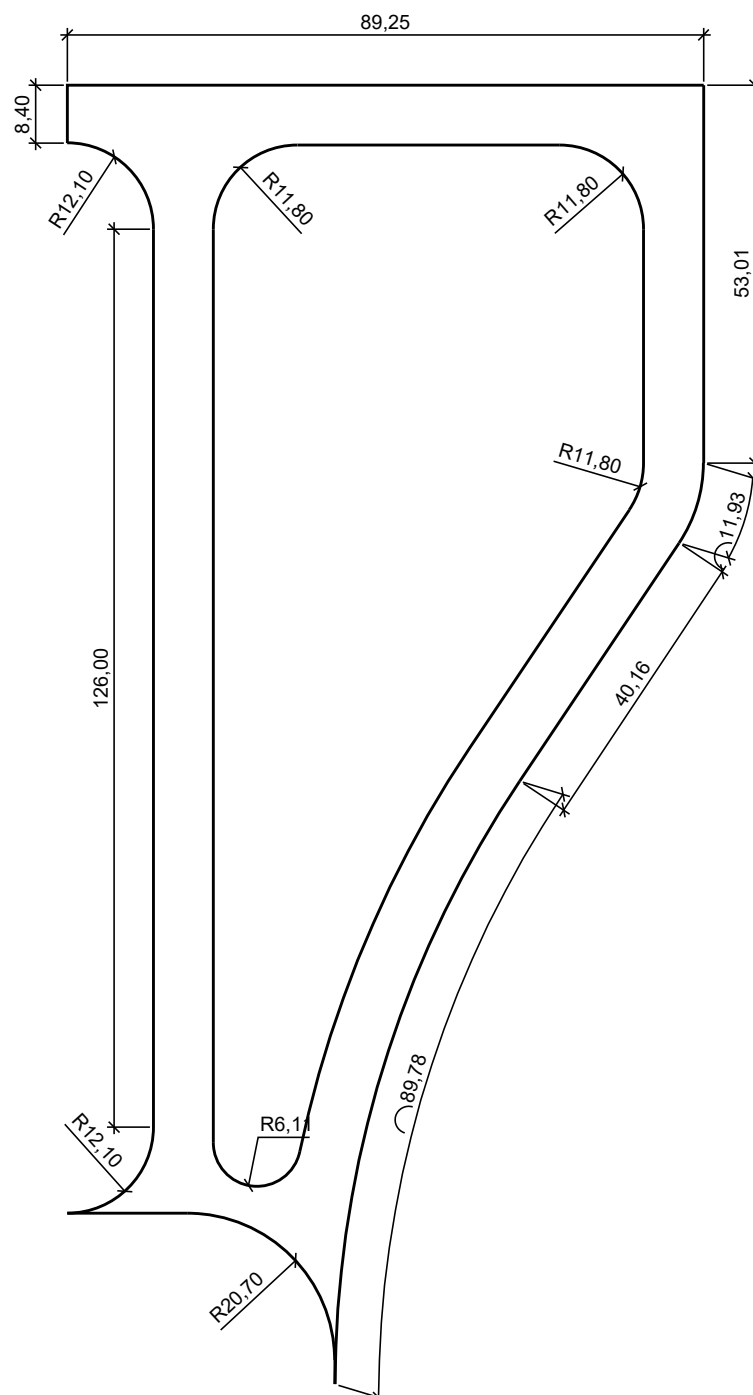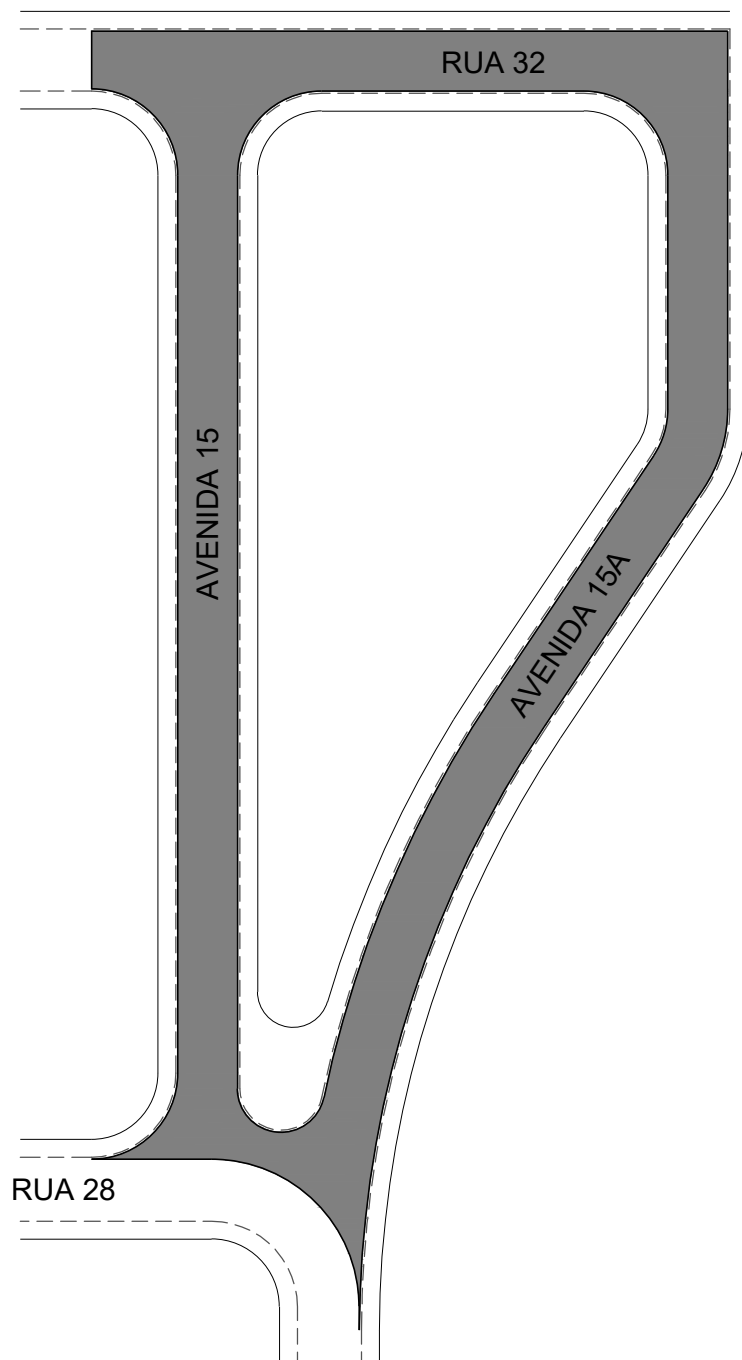


## DETALHE DA GEOMETRIA - AVENIDA 15 E 15A E RUA 32 - NOVO HORIZONTE

ESC. 1:1500

	Objeto: Recapeamento asfáltico	Folha: 03/05
	Assunto: Planta - Trecho 2	Escala: 1 : 1500
	Local: Vias urbanas do município	Assinatura:
	Resp. Técnico: Said Abou Hammine Filho	


# TRECHO 3

ÁREA TOTAL = 3.171,47 m<sup>2</sup>

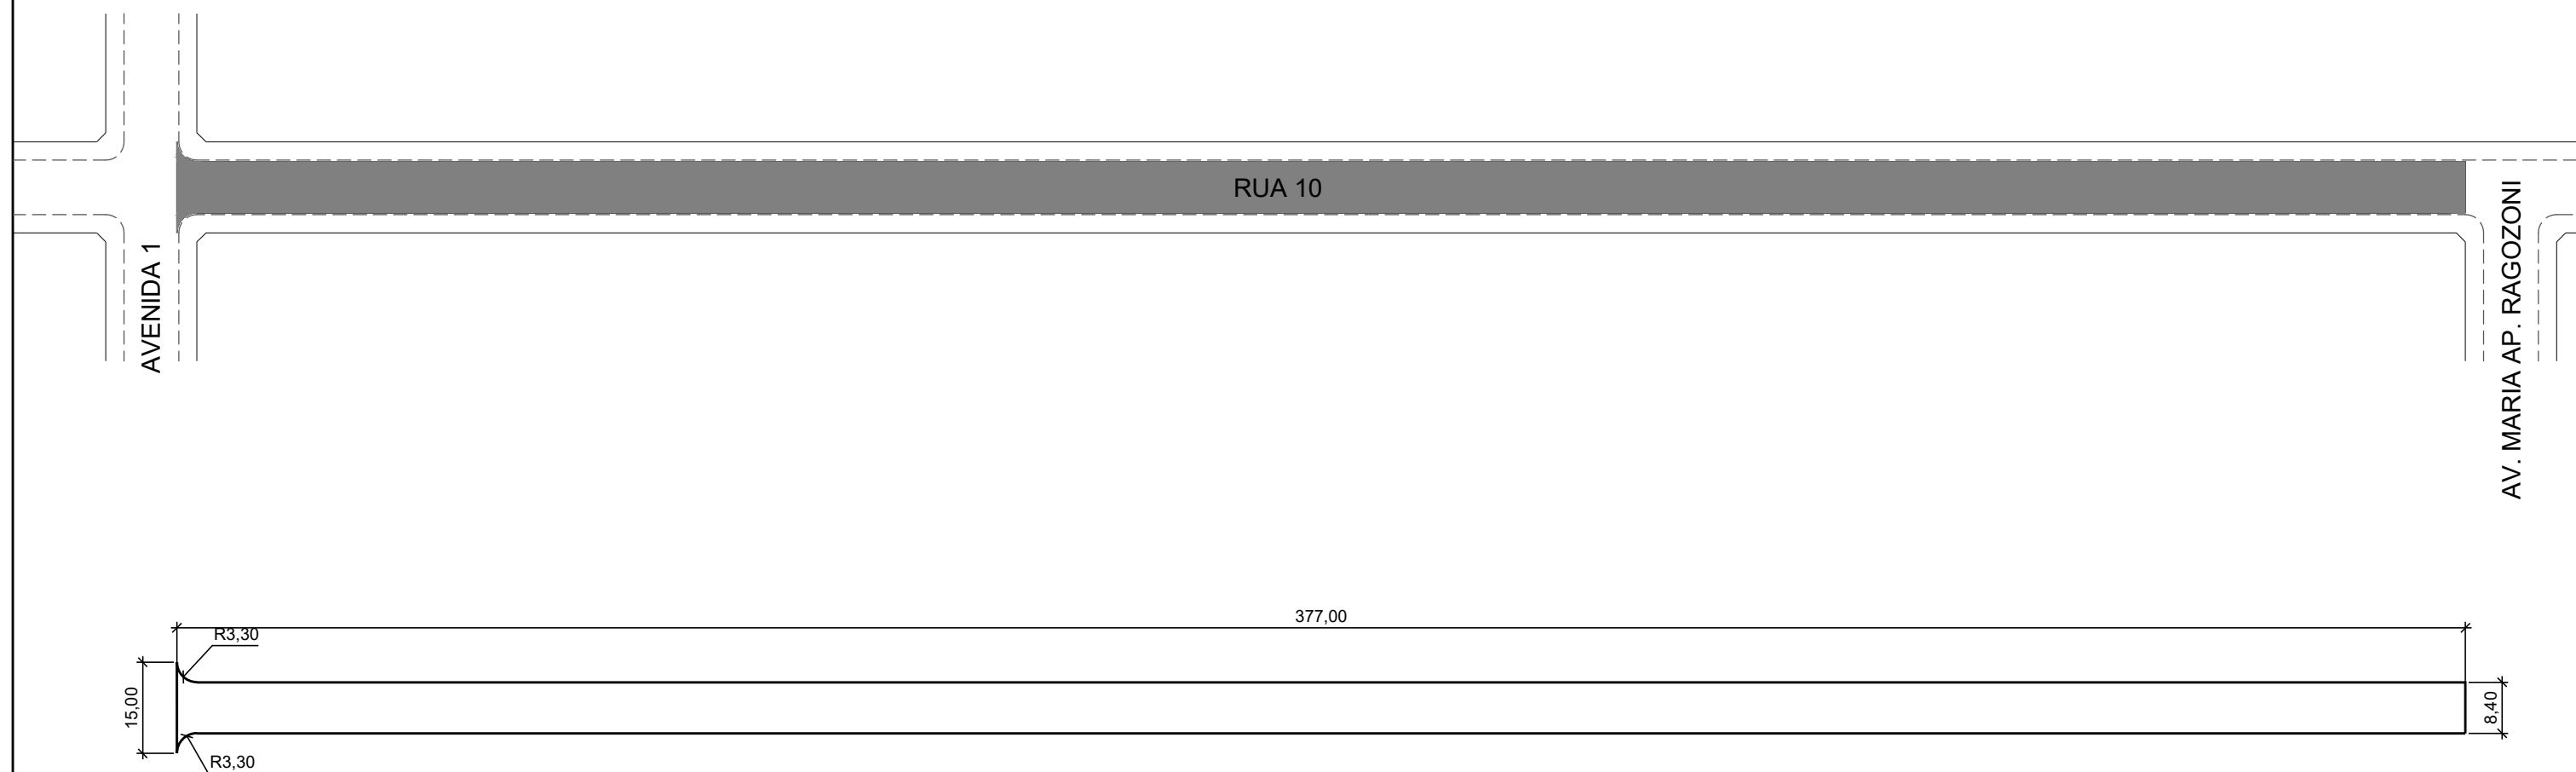


## DETALHE DA GEOMETRIA DA RUA 10

ESC. 1:1500

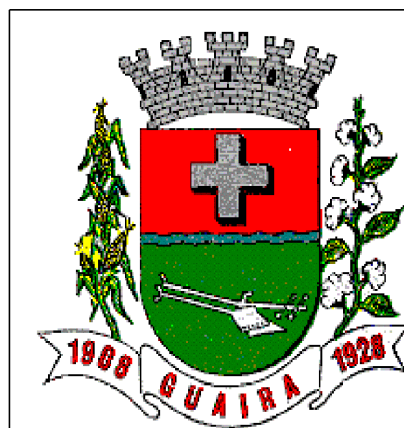


Objeto:	Recapeamento asfáltico	Folha:	04/05
Assunto:	Planta - Trecho 3	Escala:	1 : 1500
Local:	Vias urbanas do município	Assinatura:	
Resp. Técnico:	Said Abou Hammine Filho		


# DETALHES

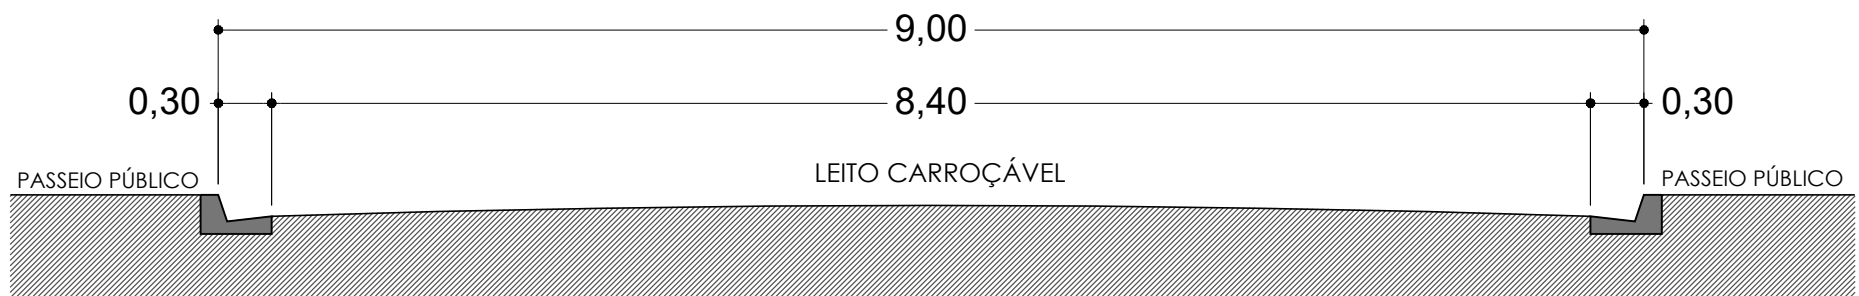

CORTE TRANSVERSAL DAS VIAS - LARGURA DE 9,00 m  
SEM ESCALA

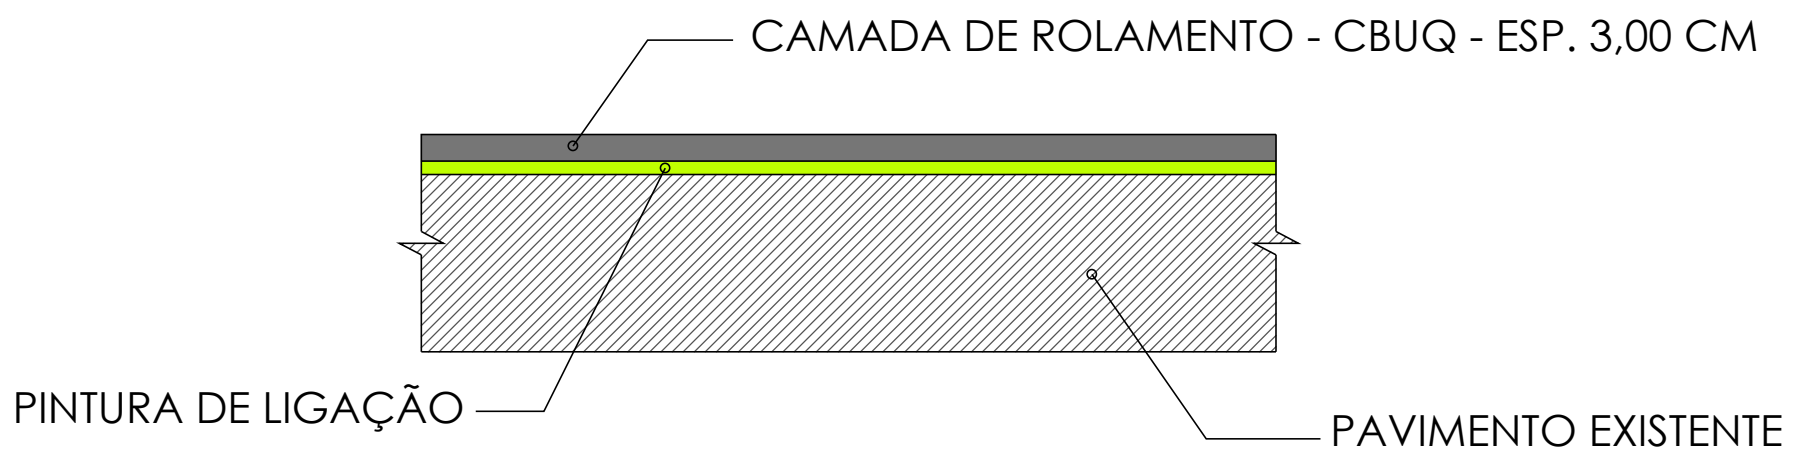

DETALHE DA SEÇÃO DO PAVIMENTO  
SEM ESCALA

	Objeto:	Recapeamento asfáltico	Folha:	05/05
	Assunto:	Detalhes	Escala:	1 : 1500
	Local:	Vias urbanas do município	Assinatura:	
	Resp. Técnico:	Said Abou Hammine Filho		