




DETALHE  
ESCALA - 1 : 75

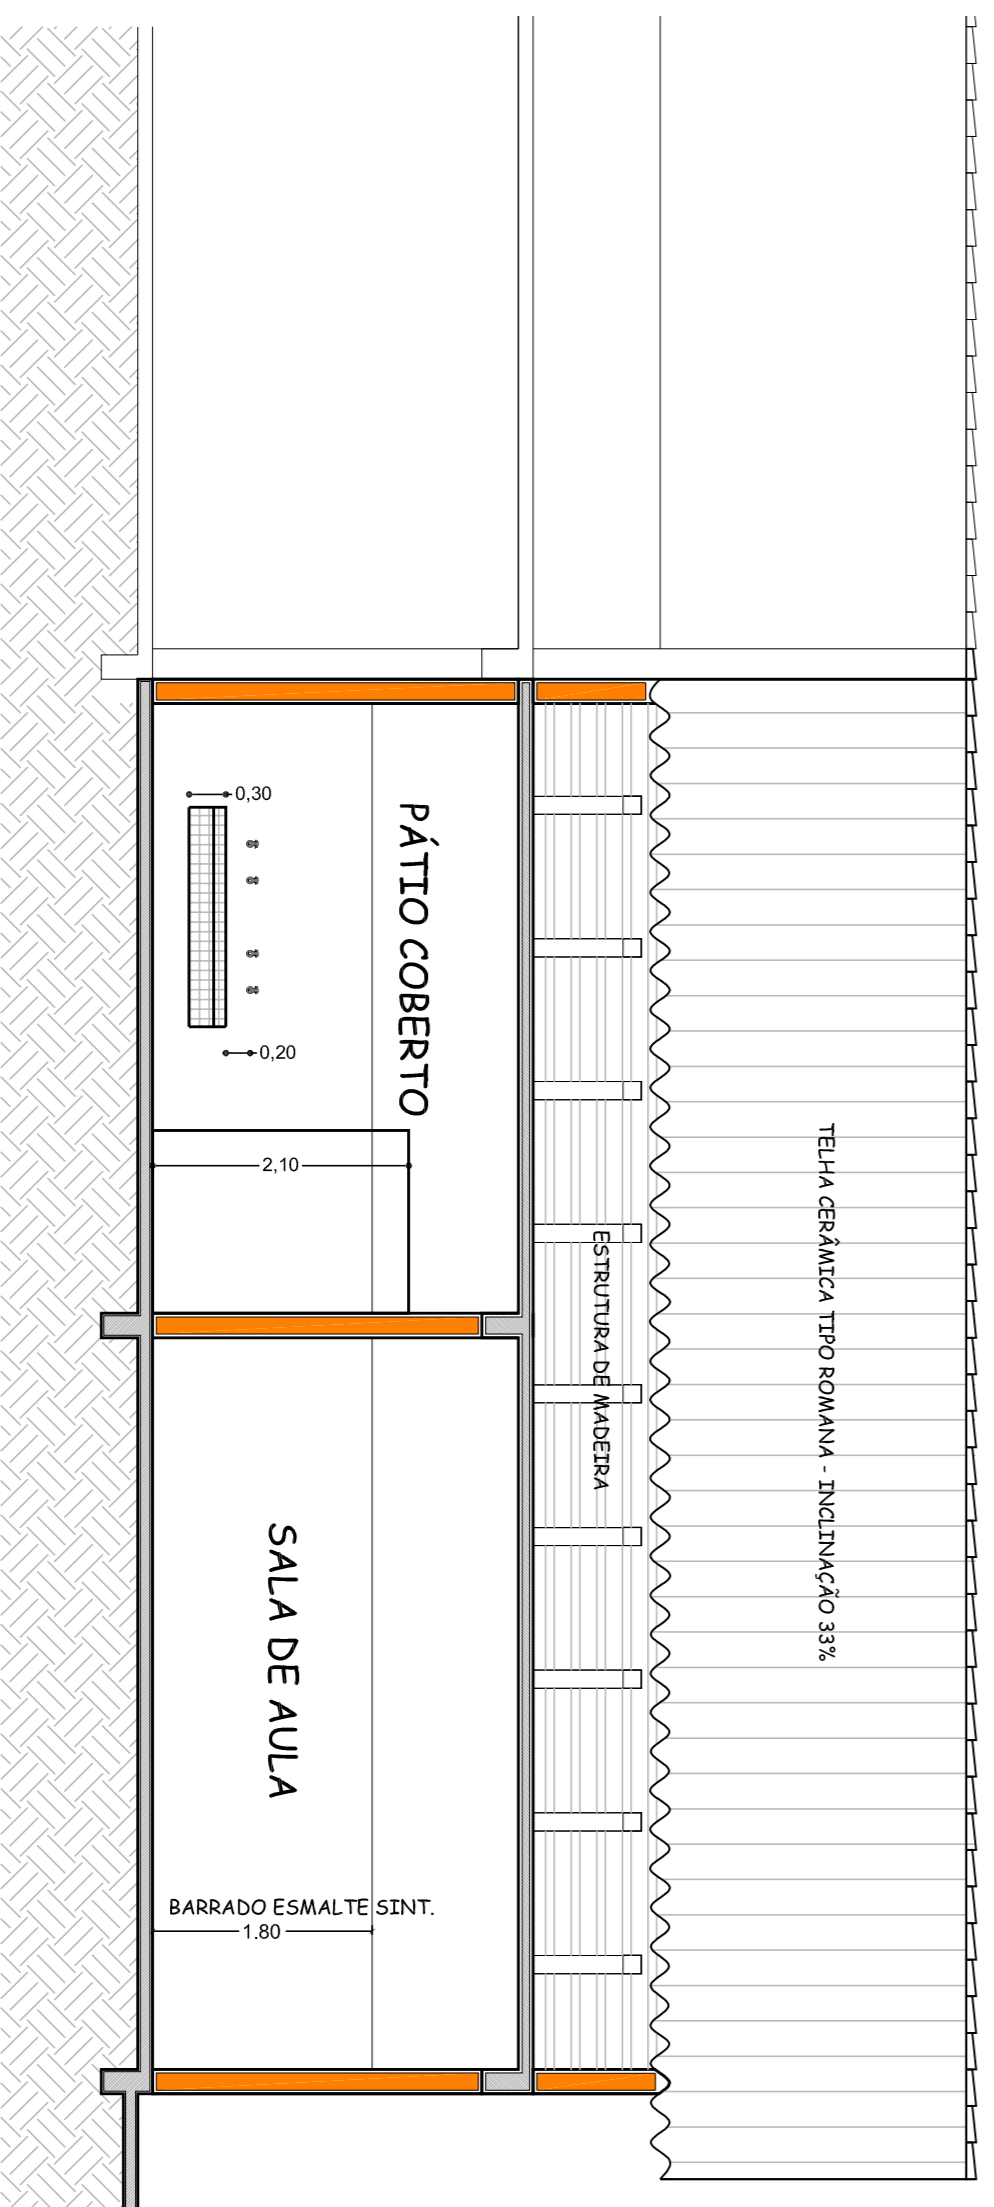


CORTE A-A  
ESCALA - 1 : 75

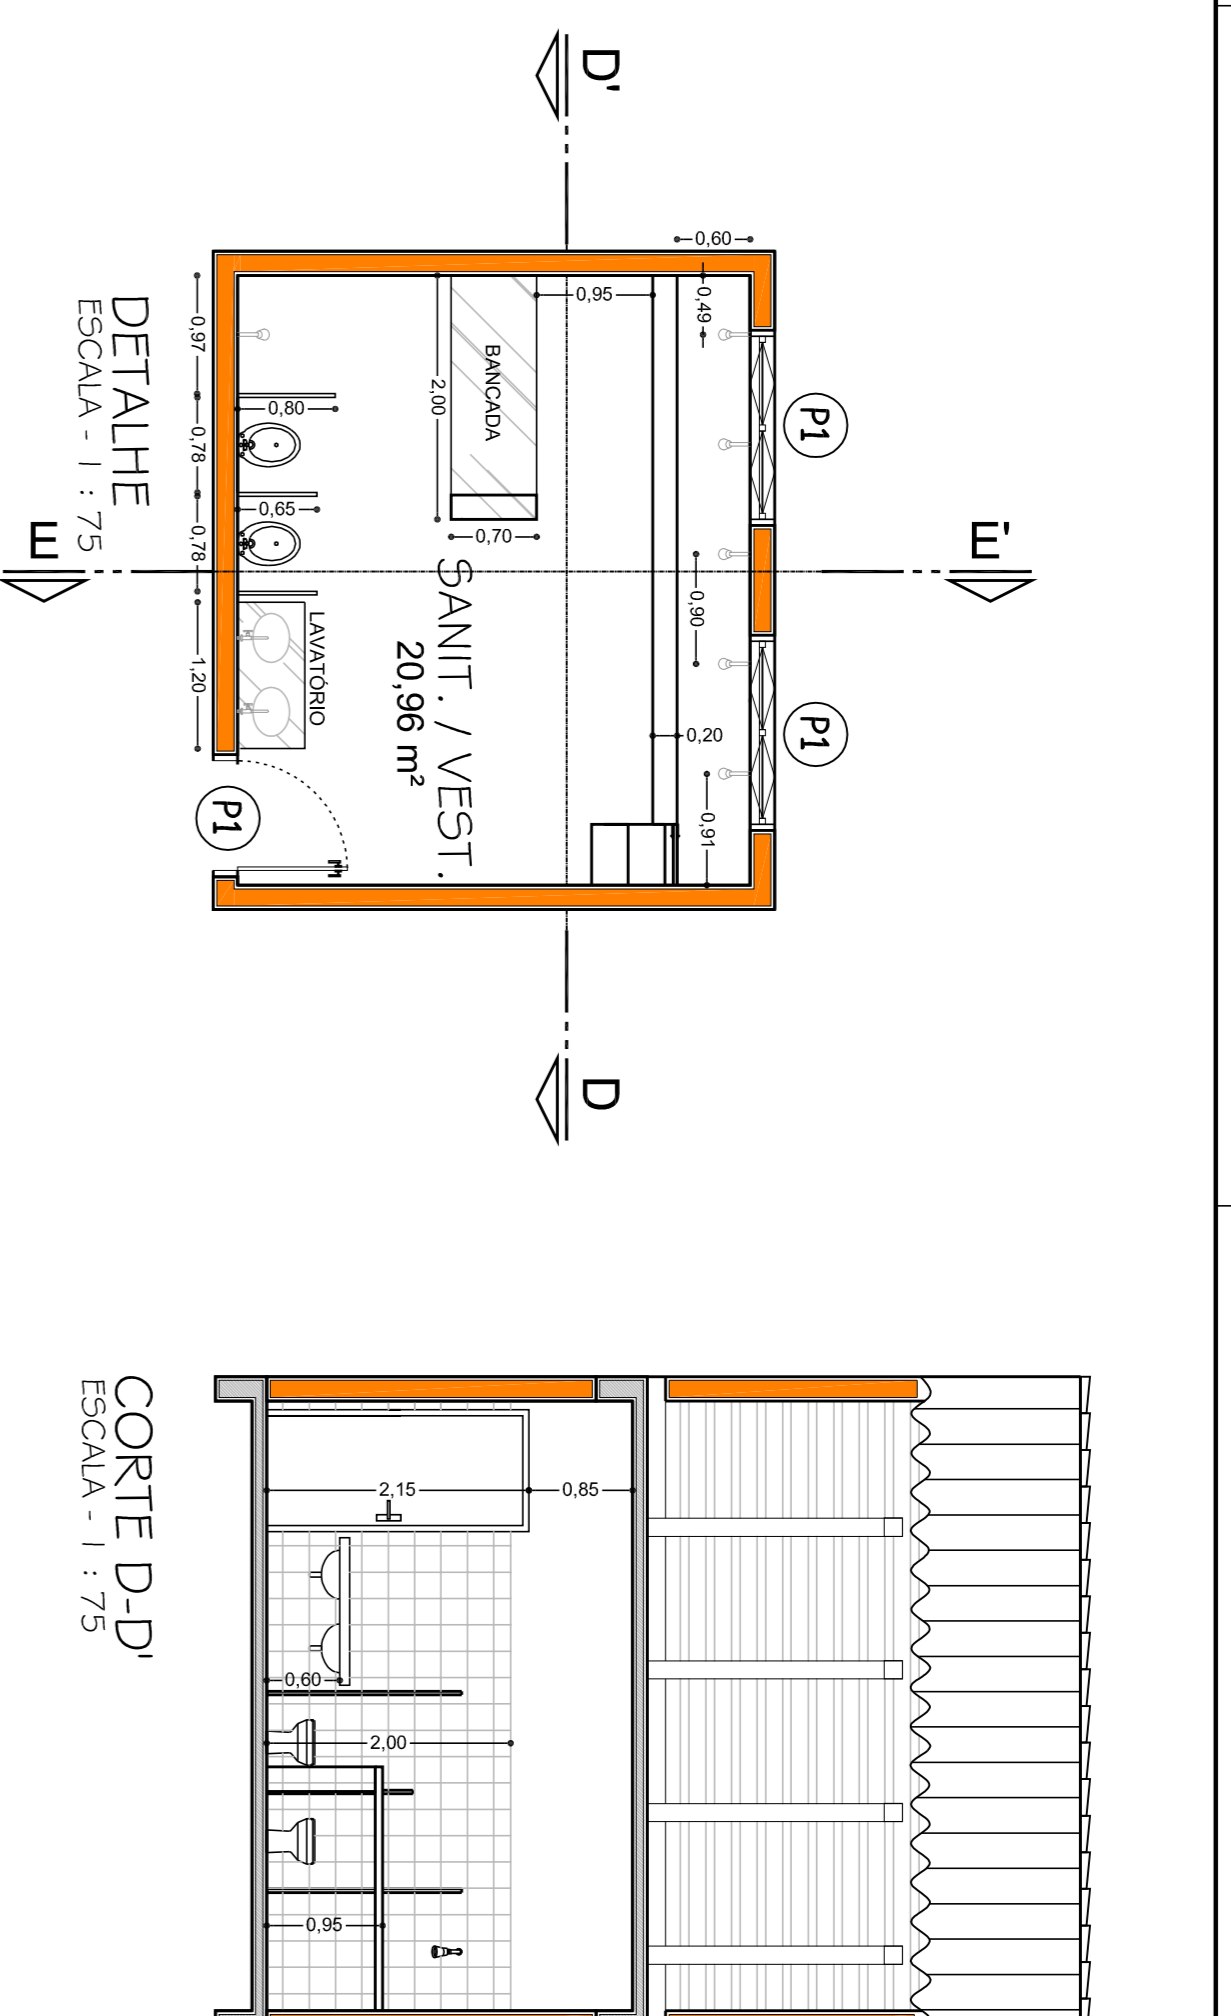

CORTE D-D  
ESCALA - 1 : 75

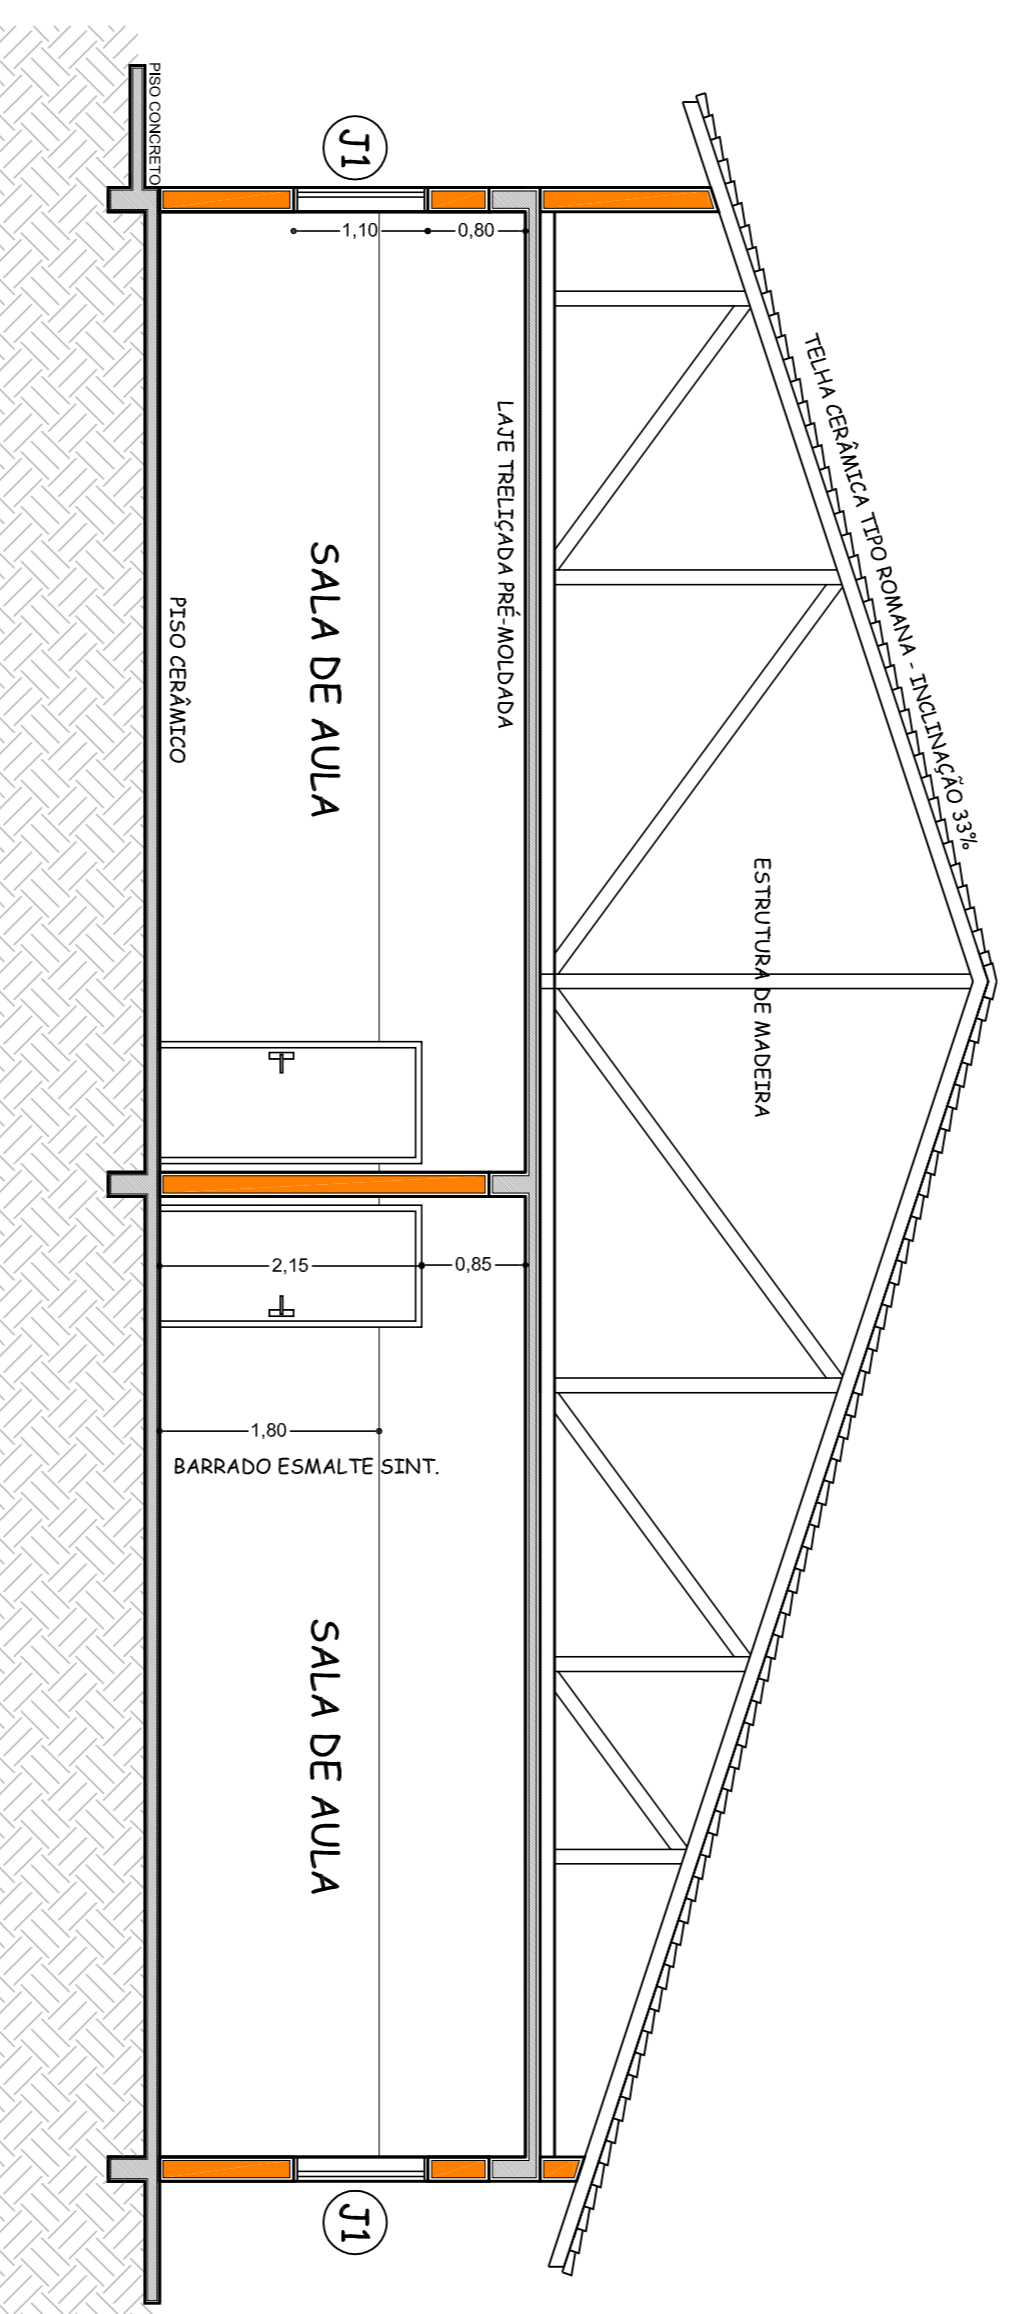


CORTE B-B  
ESCALA - 1 : 75

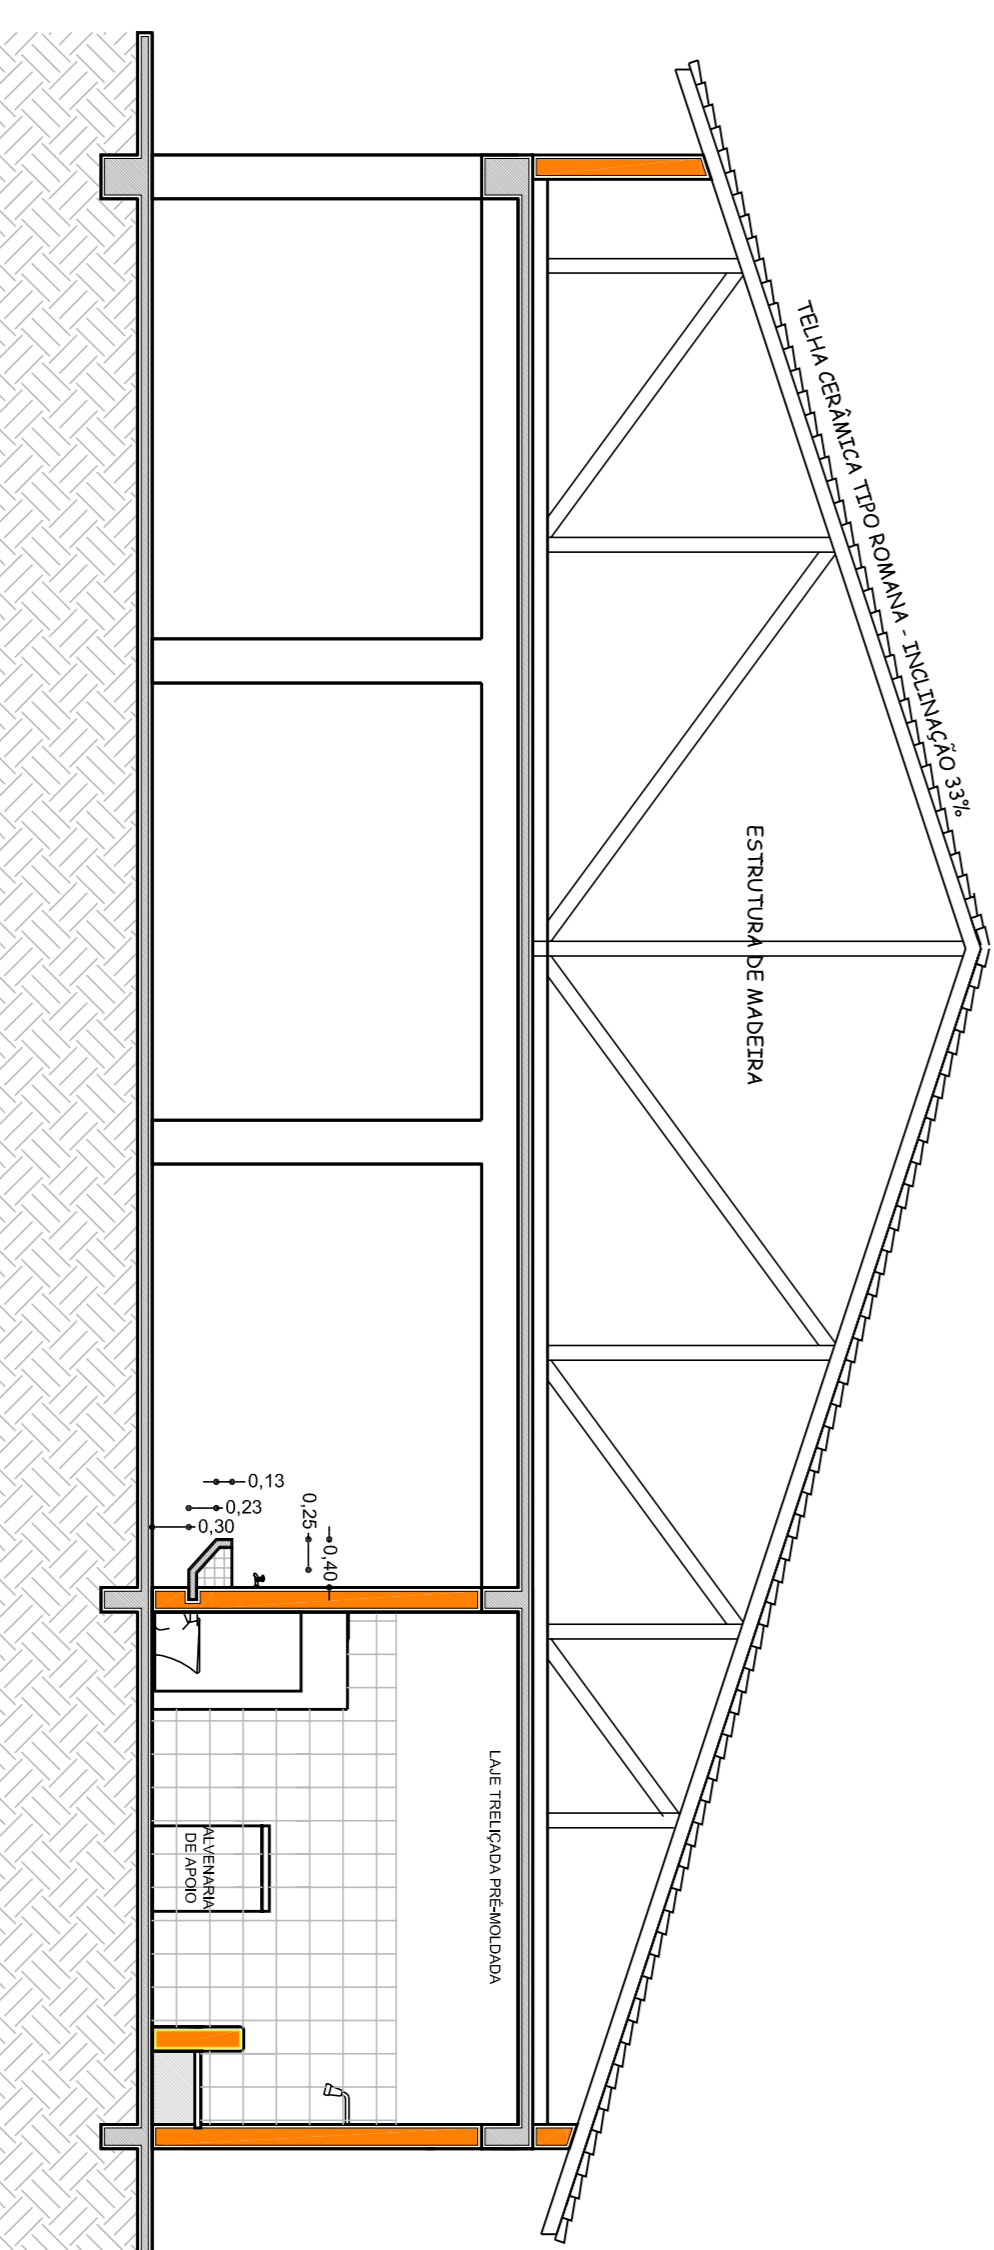

CORTE C-C  
ESCALA - 1 : 75

ESQUADRIA	DIMENSÕES	TIPO	MATERIAL	PETITIL	QUANT.
PORTA - P1	0,80 X 2,10	ABRIR	MADERA	1,10	4,00
JANELA - J1	2,00 X 1,10	BASCULANTE	METALICO	1,10	4,00
JANELA - J2	1,60 X 0,80	BASCULANTE	METALICO	2,00	2,00

CORTE E-E  
ESCALA - 1 : 75

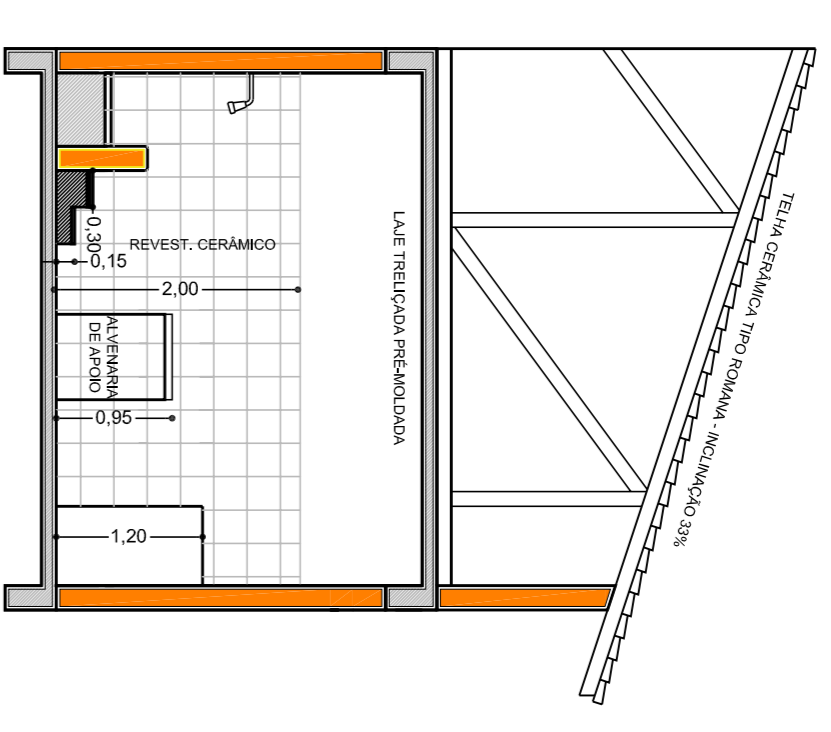

- NOTAS:
- 1 - A LOCAÇÃO DA OBRA DEVERÁ SER CONFIRMADA PELO CONSTRUTOR/A CONTRATADA.
  - 2 - MEDIDAS EM METROS.
  - 3 - CONVERTIR MEDIDAS NA OBRA.
  - 4 - ENTRE TODAS AS CIRCULAÇÕES O PISO NÃO DEVERÁ TER DESNÍVEIS MAIORES QUE 2,00 CM A FIM DE GARANTIR A ACESSIBILIDADE.

**PREFEITURA DO MUNICÍPIO DE GUAIÁRA**

SECRETARIA DE OBRAS E SERVIÇOS URBANOS


**AMPLIAÇÃO**

CE: JI OLGA ABBALLA JABBOUR

**PROJETO ARQUITETÔNICO**

ASSINTO:

**AMPLIAÇÃO**

LOCAL/MUNICÍPIO:  
RUA 06, 1400 - JARDIM ELDOorado  
GUAIÁRA-SP

ÁREAS:

TERRENO	3.737,88 m²	ESCALA	INDICAÇÃO
CONSTRUÇÃO	1.281,57 m²	1:50	
A CONSTRUIR	2.18,32 m²	1:50	

TOTAL: 1.519,89 m²

ASSINATURAS: ANDRÉLE COSTA



