




DETALHE DA GEOMETRIA DA R. 12 ENTRE AV. 38 E AV. 37
 ESC. 1:1000

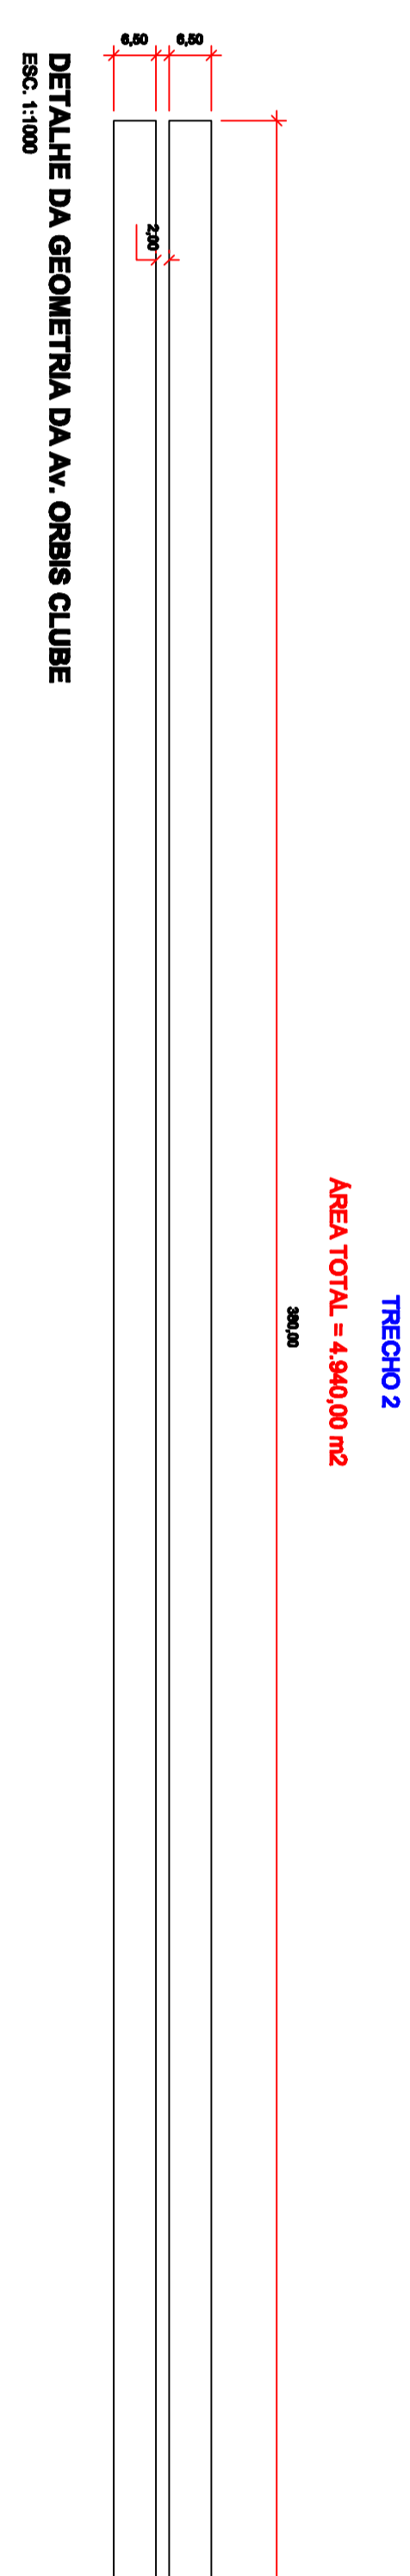


 ESC. 1:1000

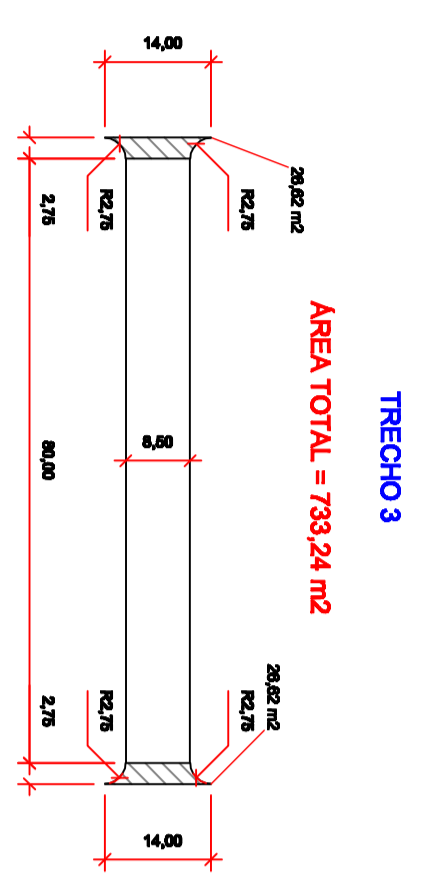


DETALHE DA GEOMETRIA DA AV. 38 ENTRE R.28 E R.29
 ESC. 1:1000

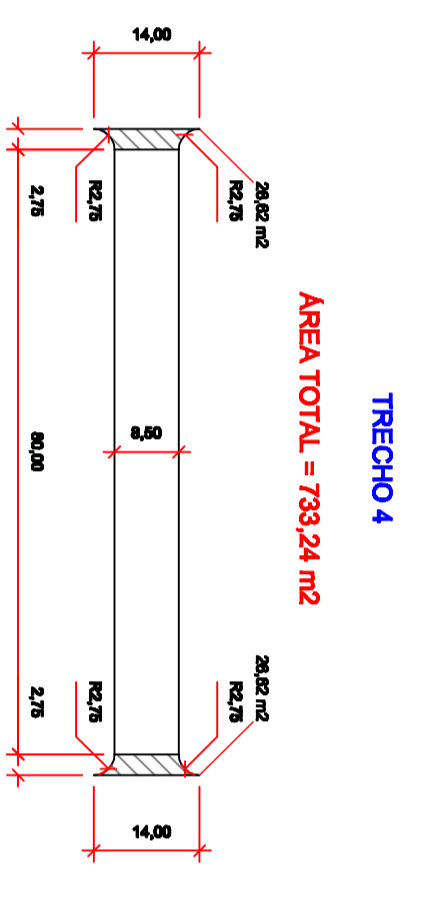


DETALHE DA GEOMETRIA DA AV. 15 ENTRE R.18 E R.19
 ESC. 1:1000

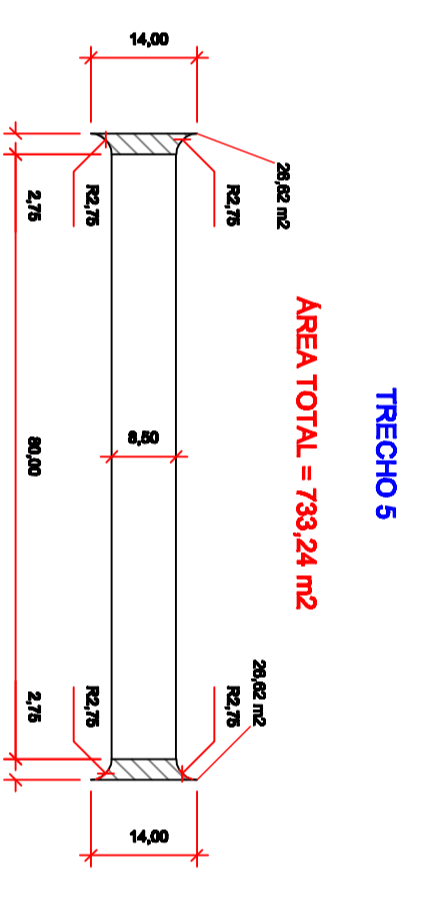


DETALHE DA GEOMETRIA DA AV. 15 ENTRE R.10 E R.12
 ESC. 1:1000

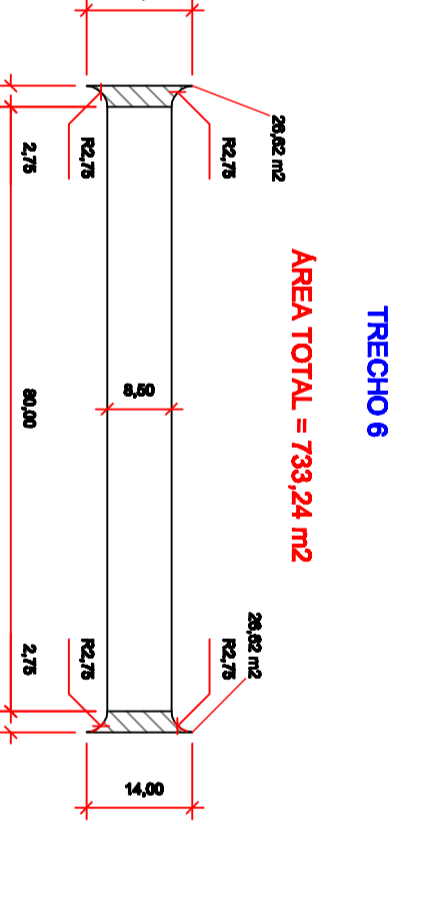




DETALHE DA GEOMETRIA DA AV. 15 ENTRE R. 20 E R. 22
 ESC. 1:1000

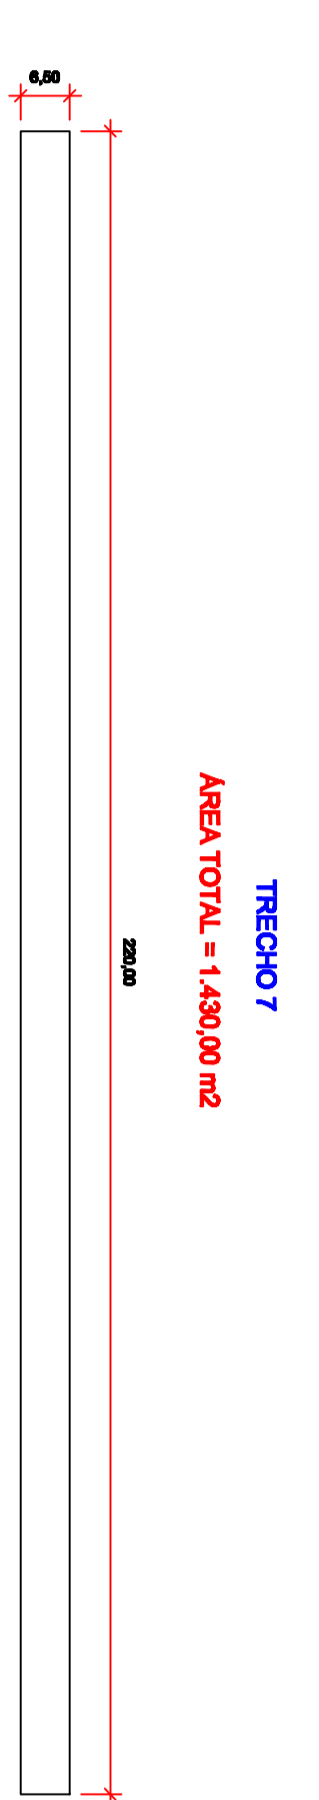

 ESC. 1:1000

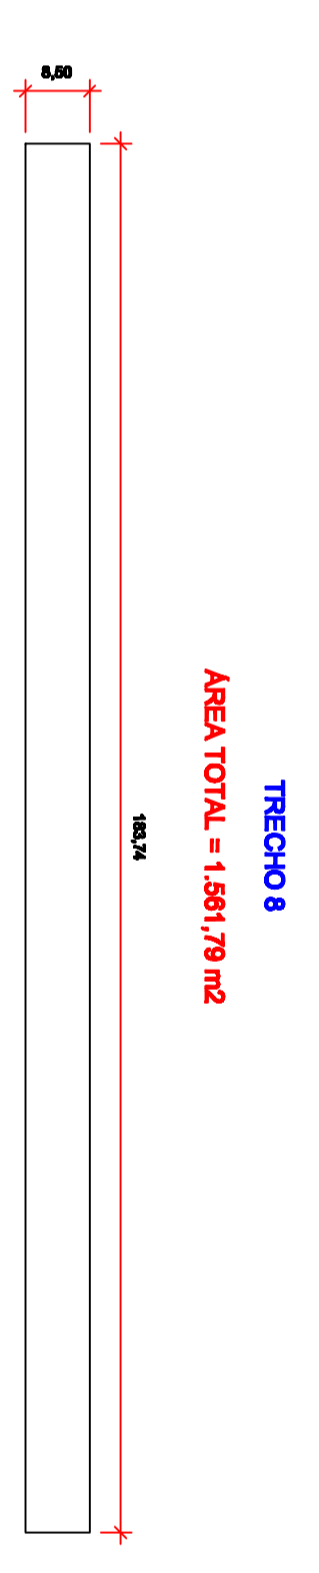

DETALHE DA GEOMETRIA DA AV. 21 ENTRE R. 42A E R. 48
 ESC. 1:1000

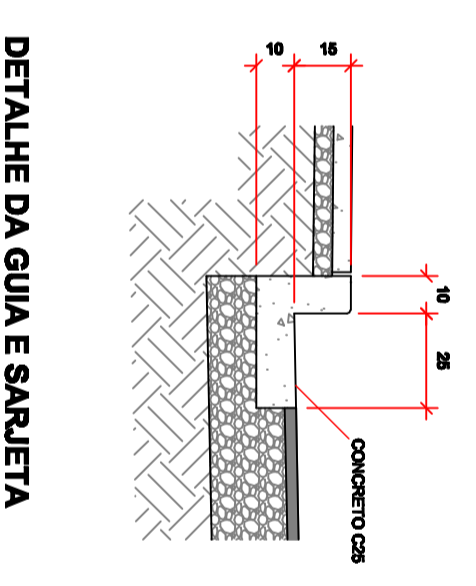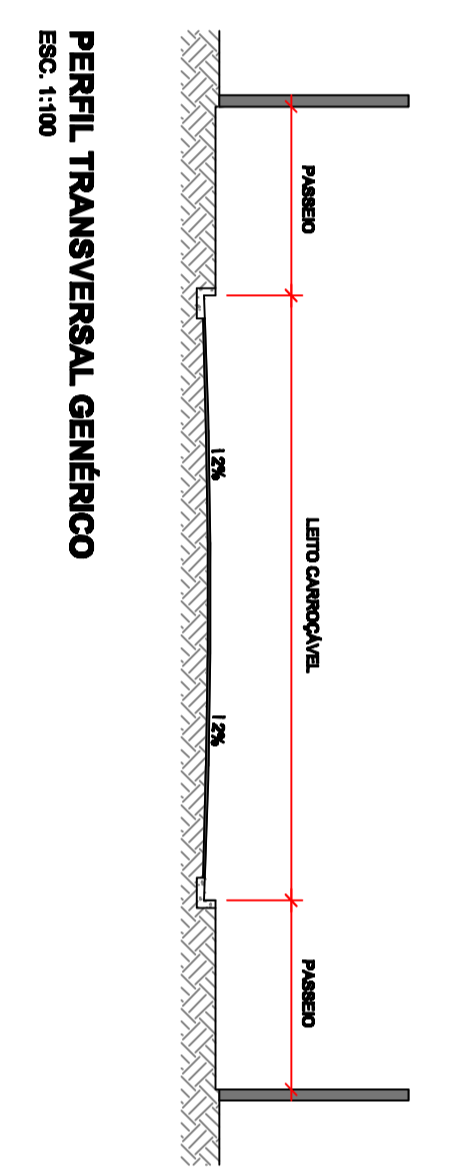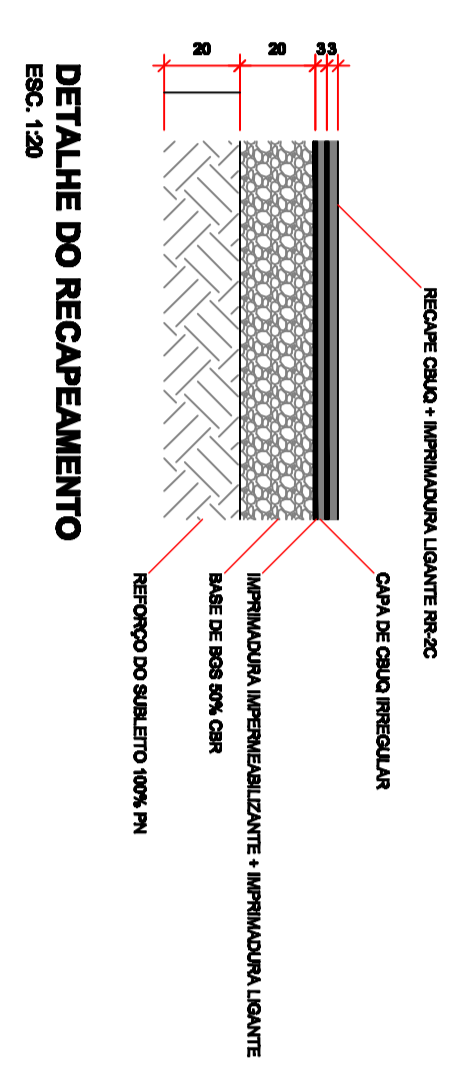






