


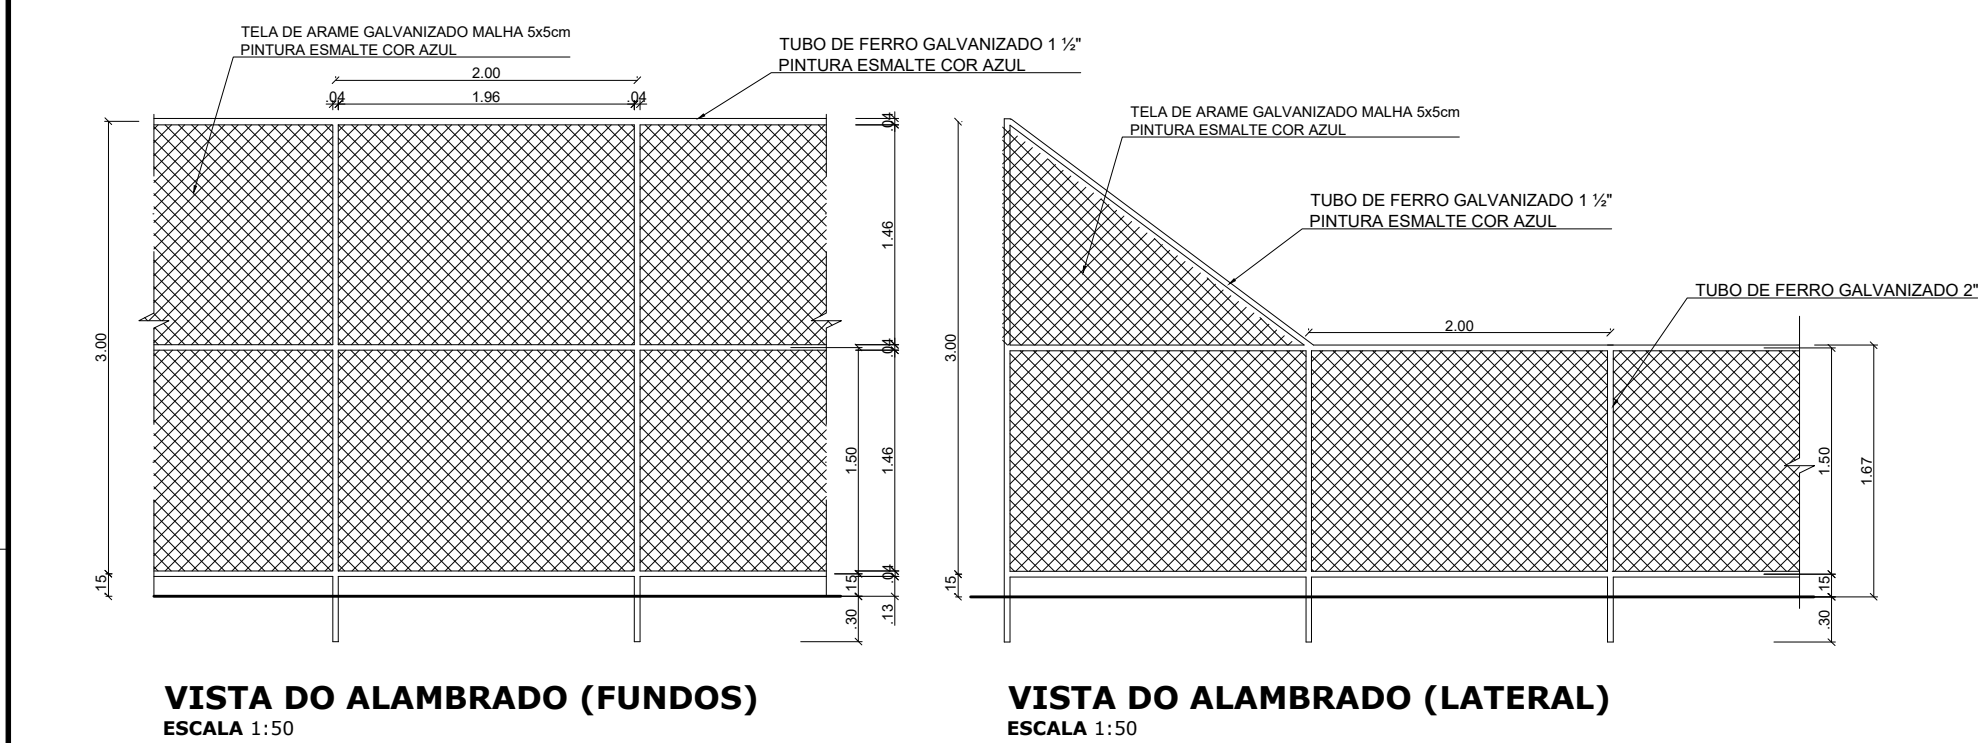

|             |        |       |
|-------------|--------|-------|
| título      | código | folha |
| ARQUITETURA | ARQ    | 04/05 |