




CORTE - VESTIÁRIOS

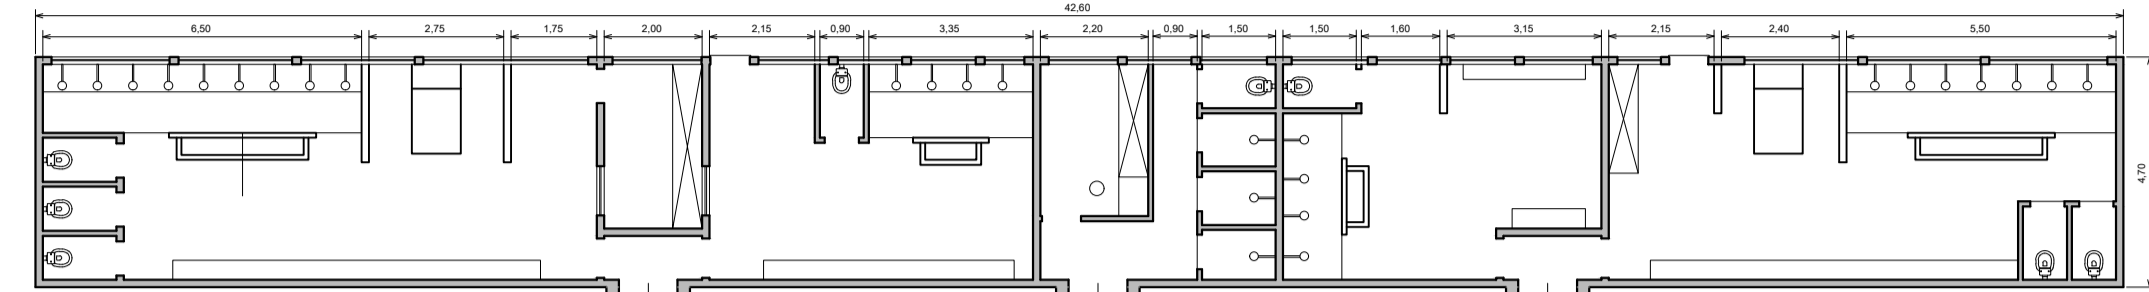


PLANTA BAIXA - VESTIÁRIOS

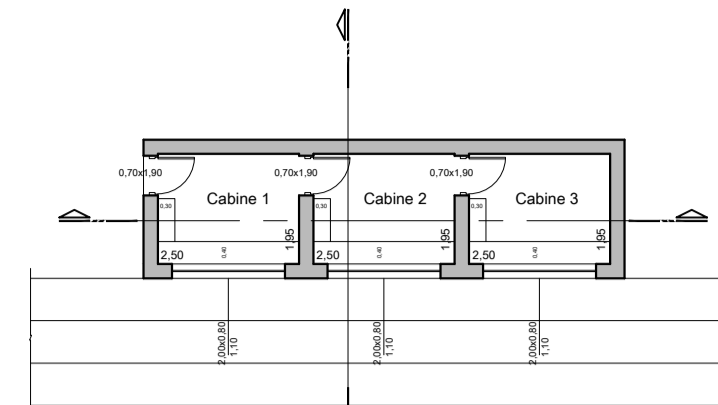

PLANTA - CABINES

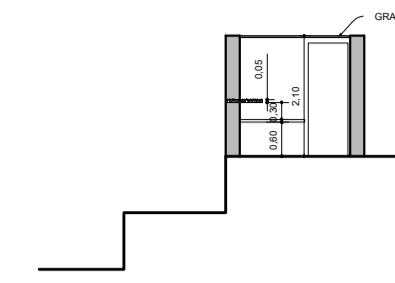


CORTE - CABINES

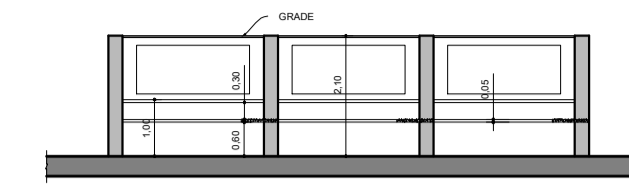


CORTE - CABINES


ELEVAÇÃO - CABINES

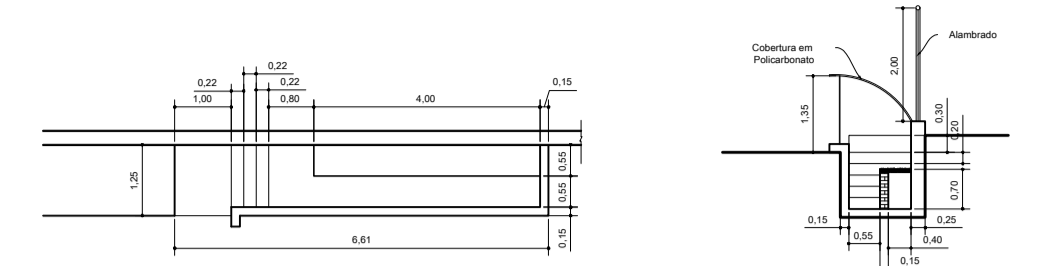


PLANTA - BANCO DE RESERVAS

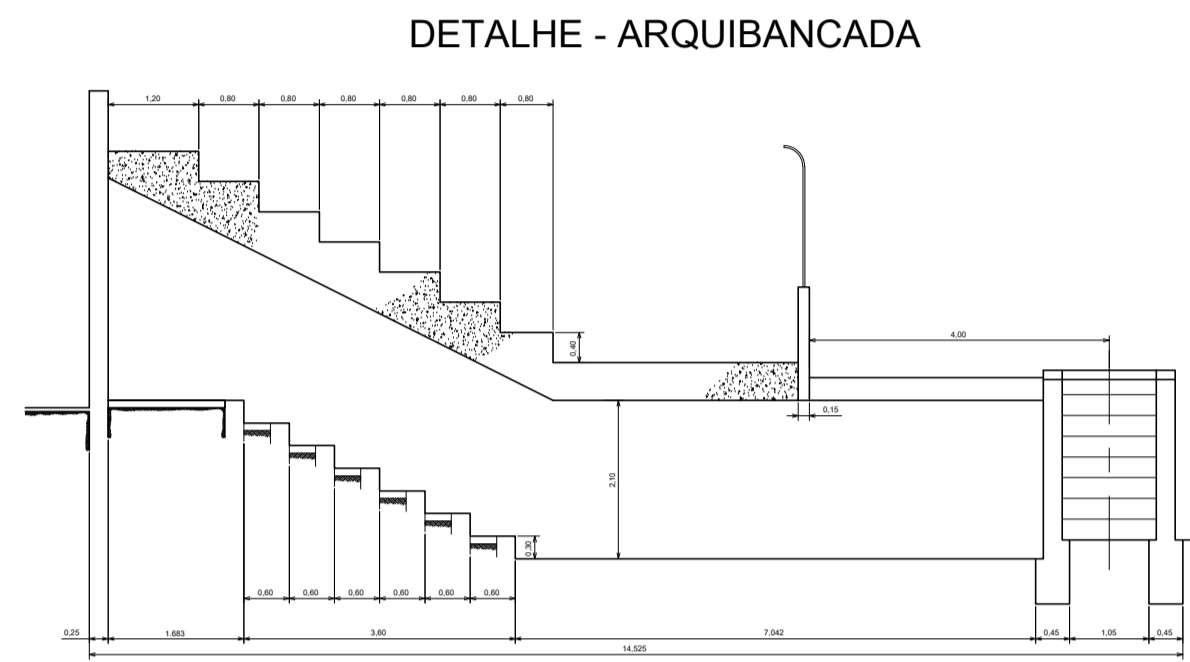


DETALHE - ARQUIBANCADA

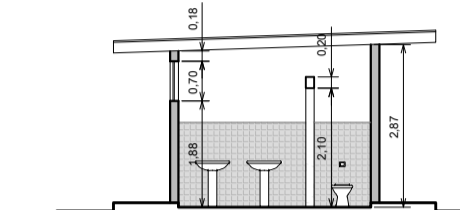


CORTE - BAR/BHOS 2

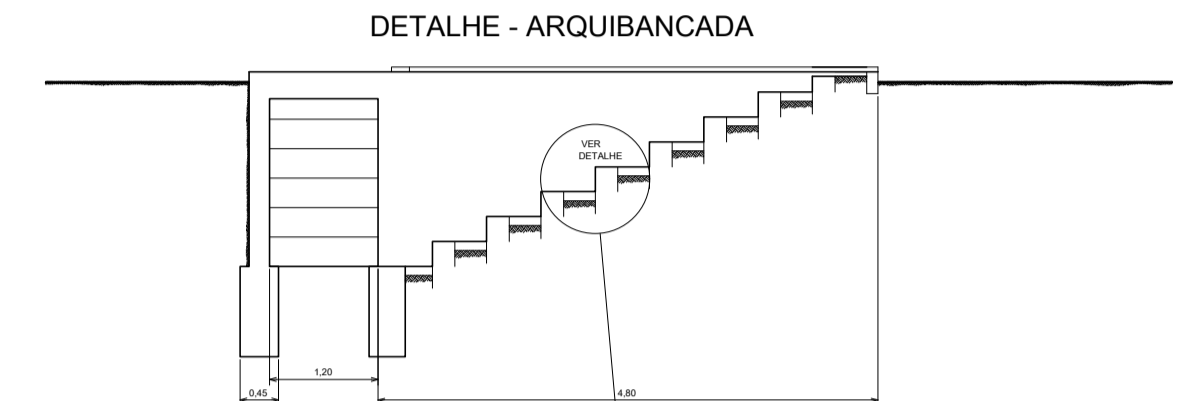


DETALHE - ARQUIBANCADA

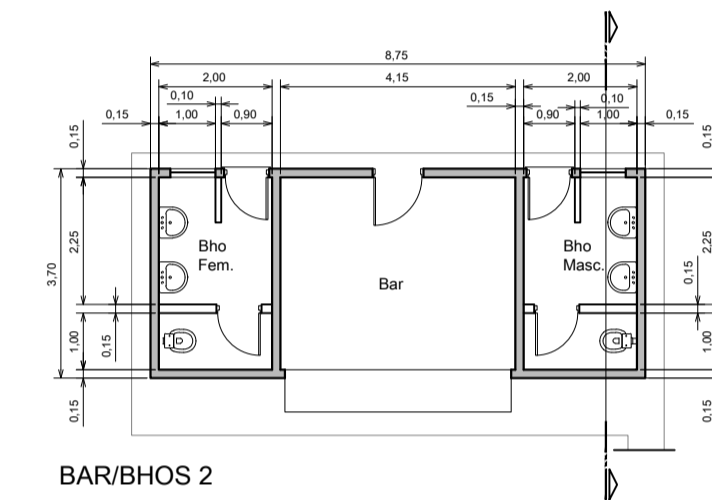


BAR/BHOS 2

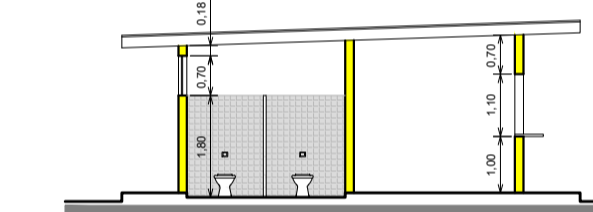

CORTE - BAR/BHOS 1
À demolir

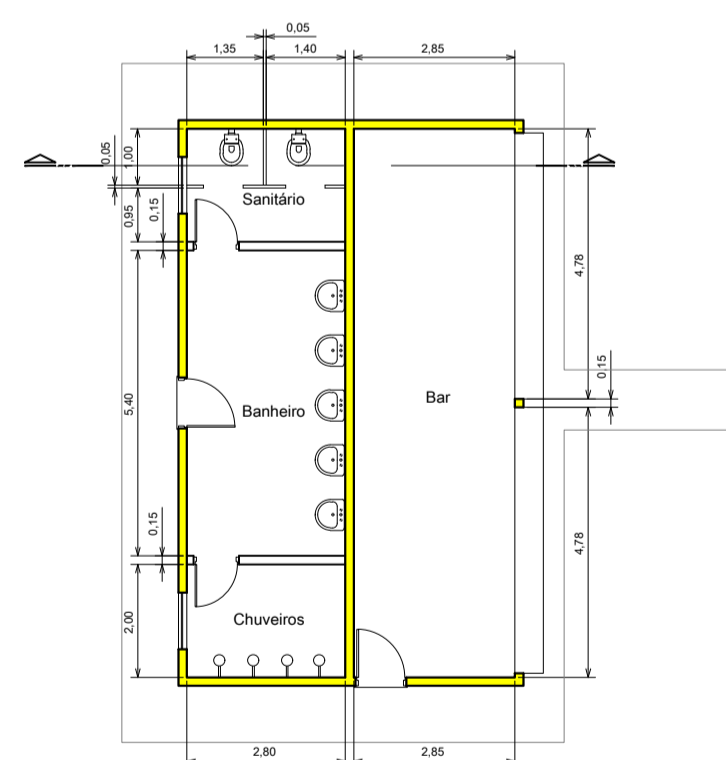


BAR/BHOS 1 - À demolir

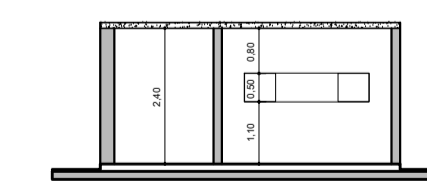

CORTE - BILHETERIA



PLANTA - BILHETERIA

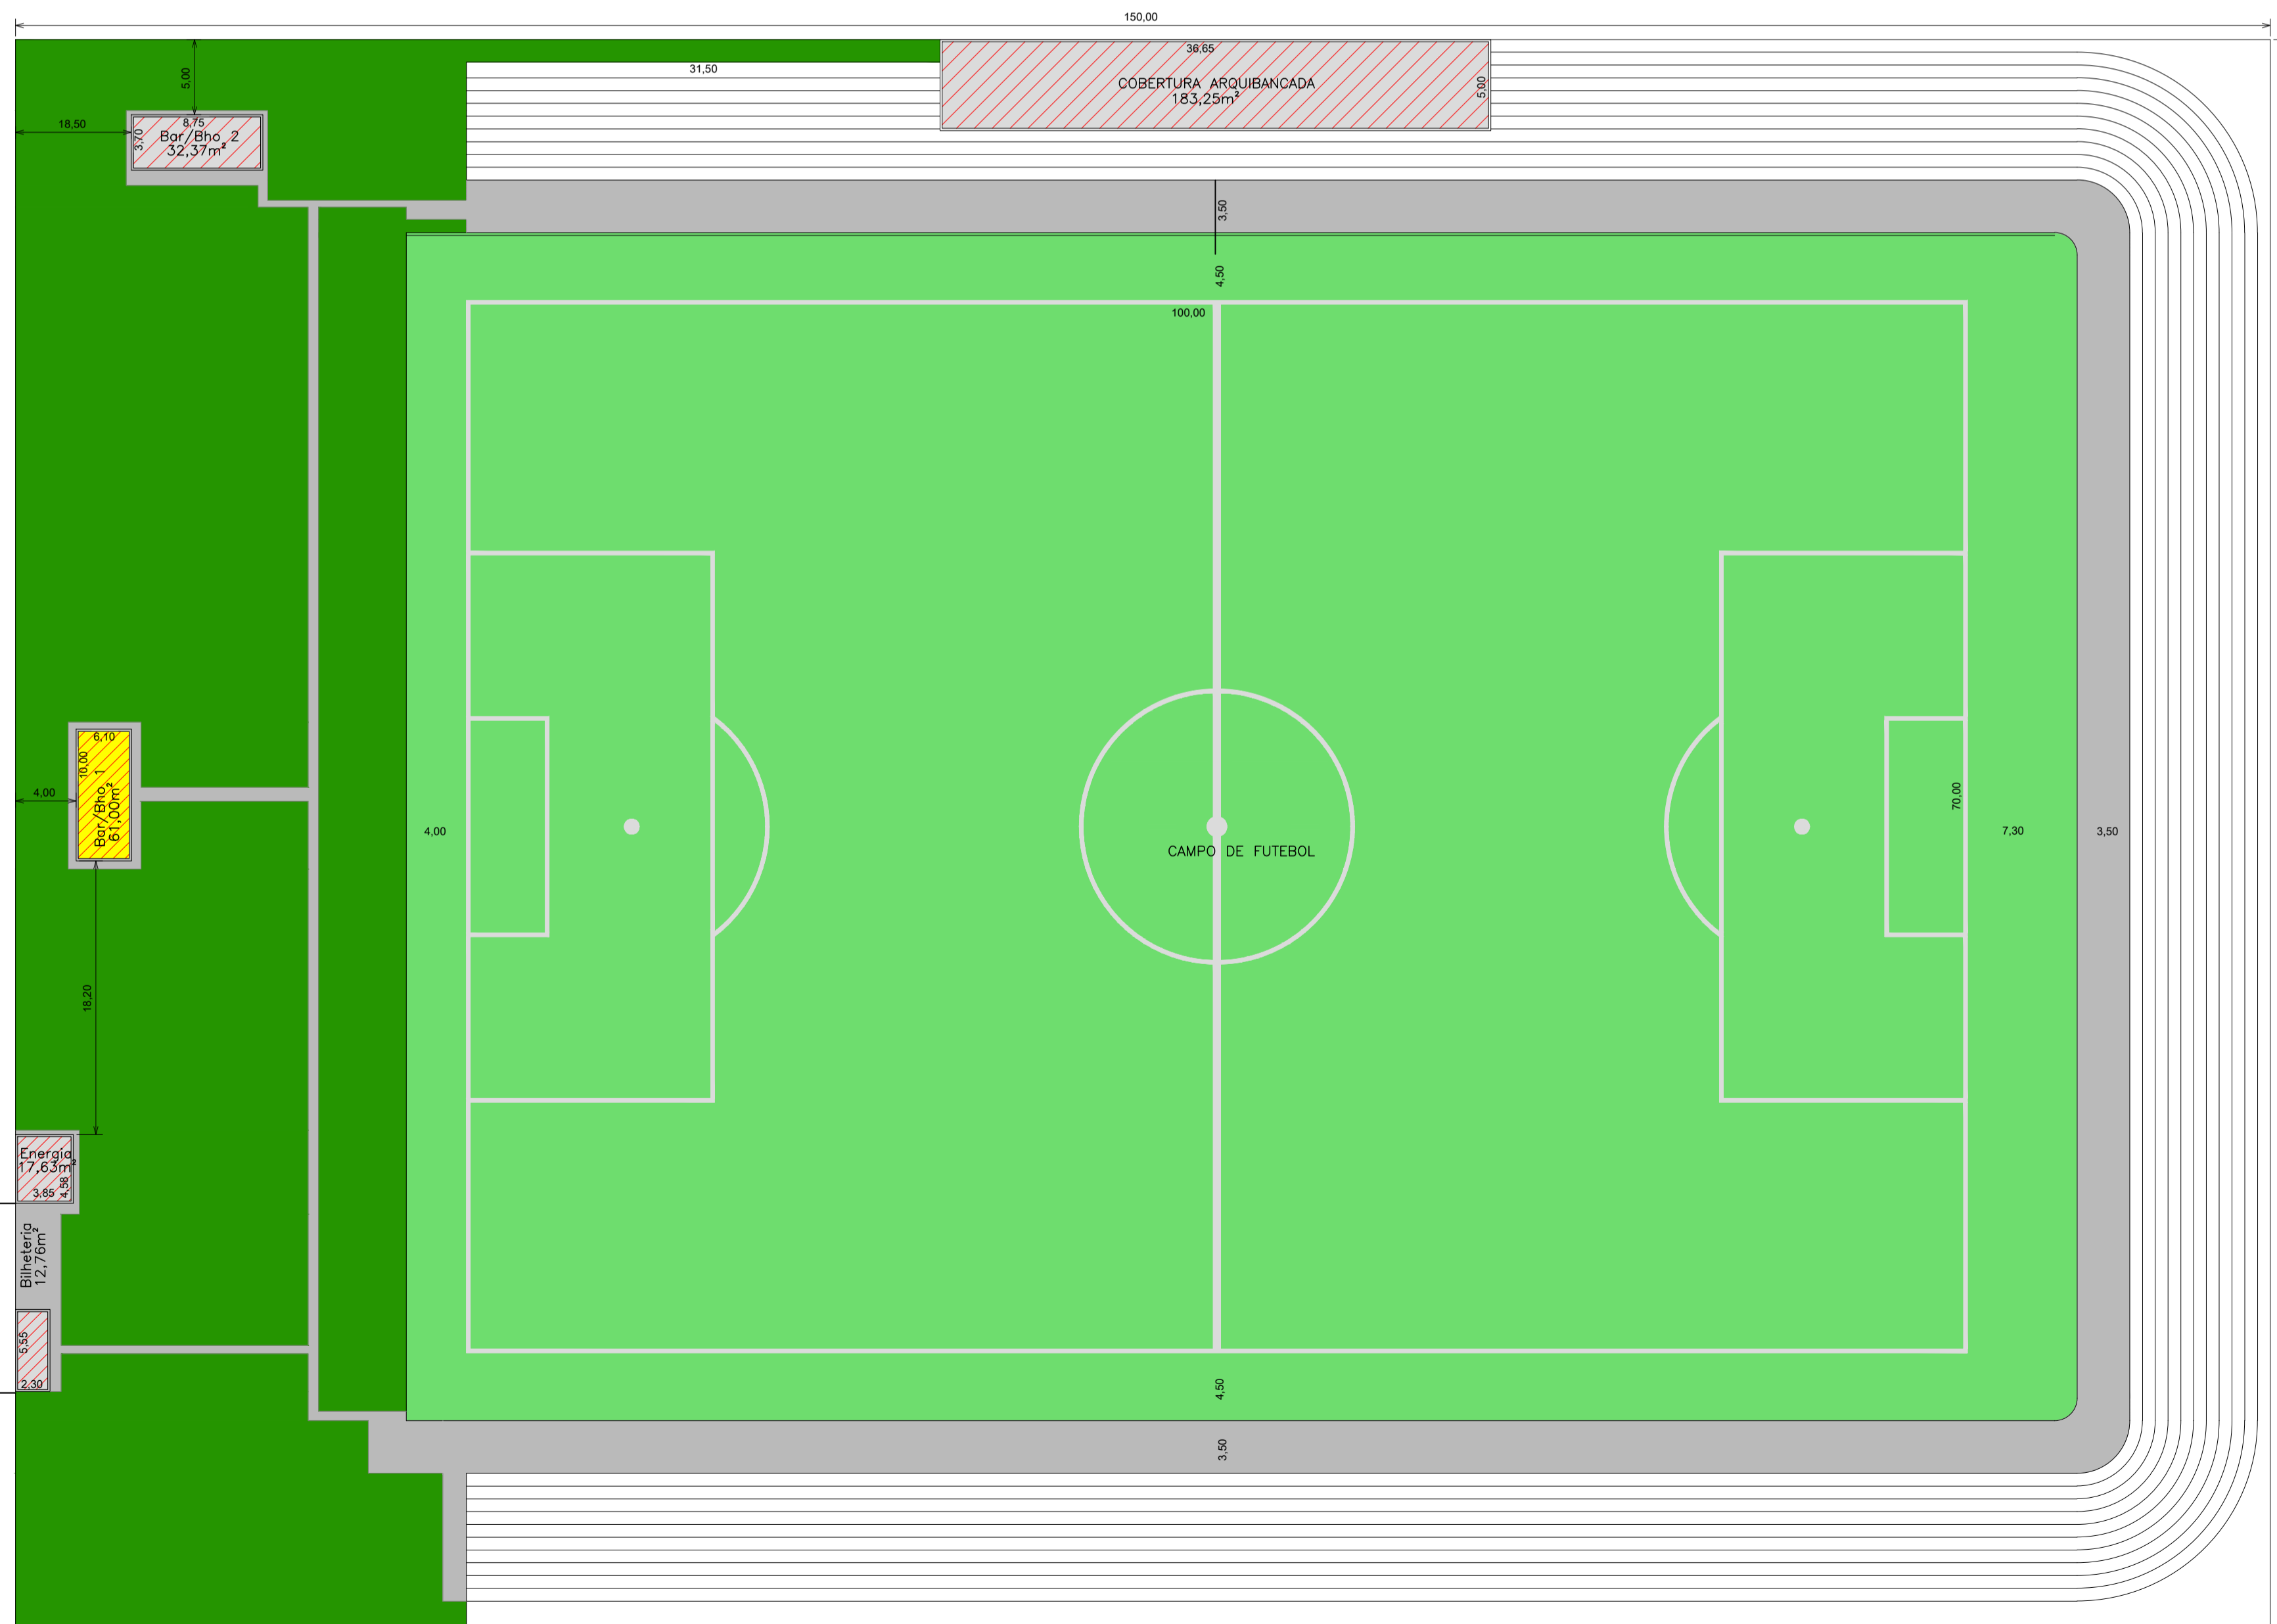

PREFEITURA DO MUNICÍPIO DE GUAIRÁ

DEPARTAMENTO DE ENGENHARIA E OBRAS
AVENIDA 23 Nº 813 - CENTRO - TELEFONES: (17) 3331-8858

PROJETO/OBRA: REFORMA DO ESTÁDIO MUNICIPAL JOSÉ ZUQUIM NOGUEIRA

Nº DA UNIDADE: 01

TÍTULO: ARQUITETURA

ASSUNTO: CAMPO DE FUTEBOL e DEPENDENCIAS

LOCAL/MUNICÍPIO:

RUA 10 (Antiga Estrada de Rodagem p/ o Rio Sapucaí), Nº 20 Centro - GUAIRÁ/SP.

ÁREAS:

Campo de Futebol:

ESCALA NOMINAL:

INDICADA

COBERTURA Arquibancadas.....

Bar/Bho 1.....

Bar/Bho 2.....

Bilheteria.....

Casa de Energia.....

Subtotal.....

ESCALA GRÁFICA

INDICADA

DATA

AGOSTO/2019

PROJETO/DES.

GASPAR / JOÃO JOSÉ

ASSINATURAS:

PREFEITURA

PROJETO - RESP. TEC.

Gaspar Junqueira Dias Leles

Engenheiro Civil

A.R.T. 28027230191202053

CREA/SP 5069944271

OBSERVAÇÕES:

FOLHA

01/01