




ESCALA = 1:1.000

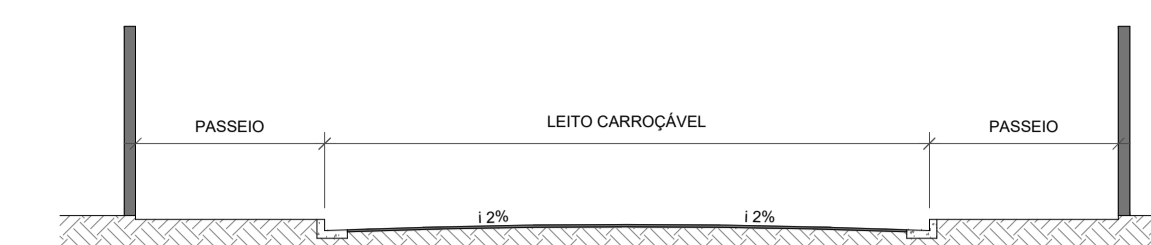



**PERFIL TRANSVERSAL GENÉRICO**  
ESC. 1:100

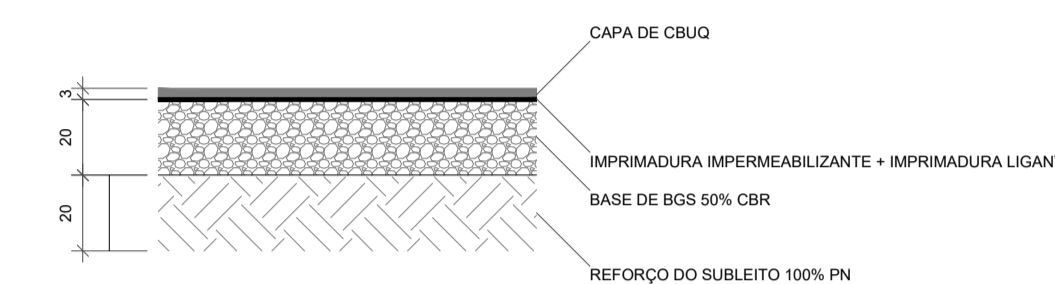

**DETALHE DA PAVIMENTAÇÃO**  
ESC. 1:20

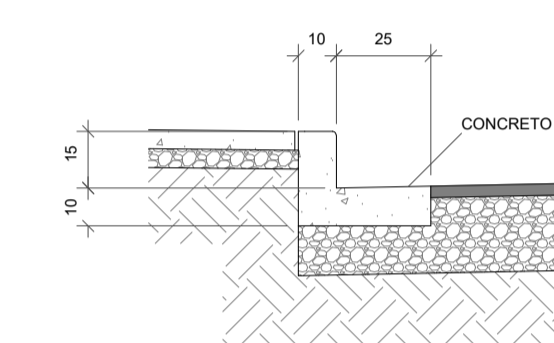

**DETALHE DA GUIA E SARJETA**  
ESC. 1:40

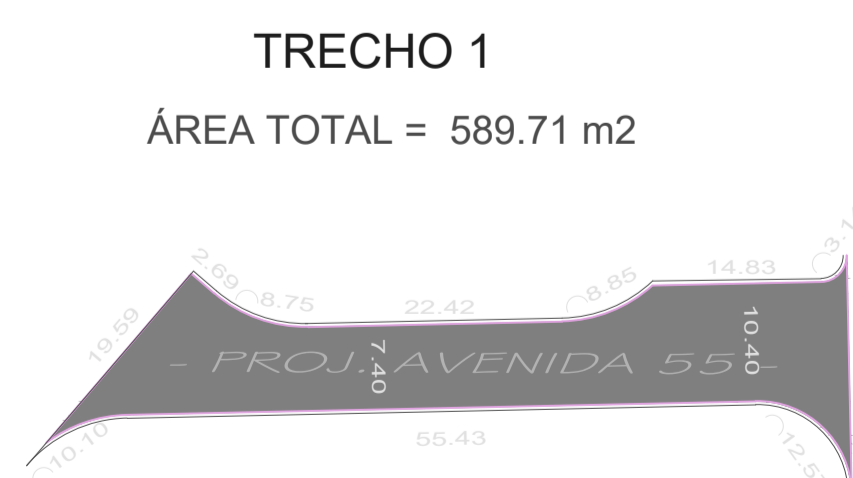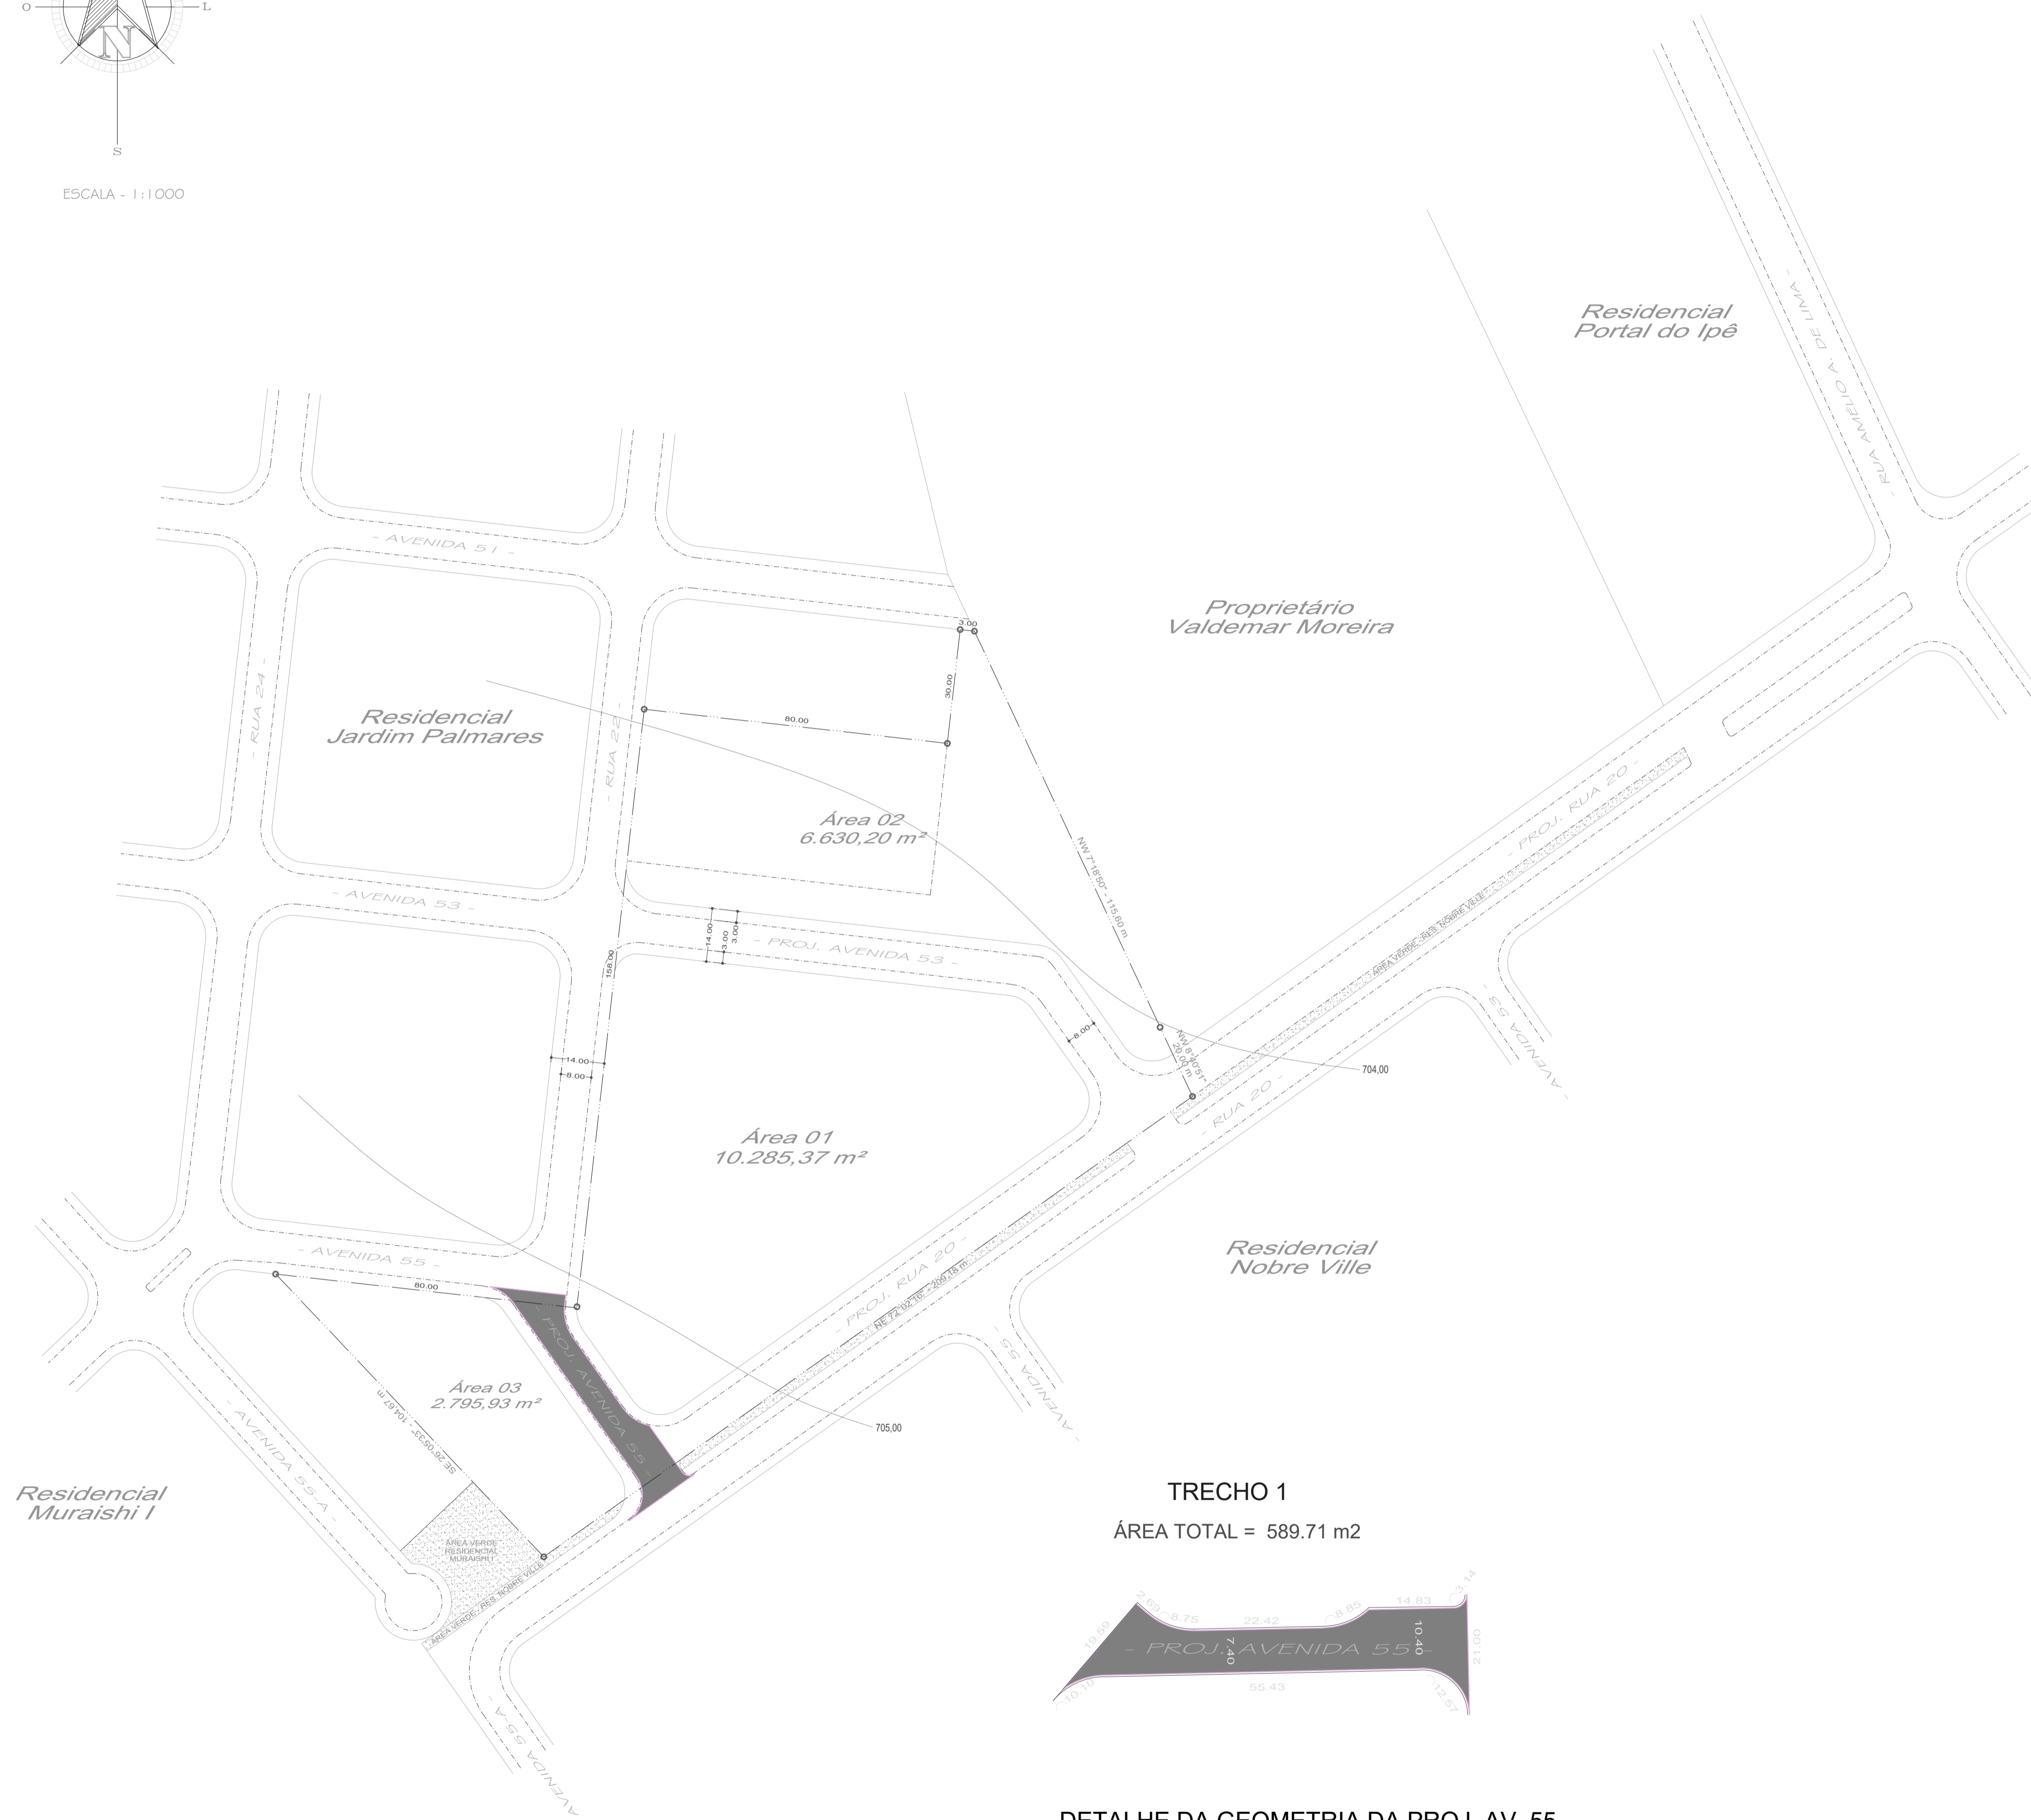

**DETALHE DA GEOMETRIA DA PROJ. AV. 55**  
ESC. 1:200

**PREFEITURA DO MUNICÍPIO DE GUAÍRA**  
DEPARTAMENTO DE OBRAS E MANUTENÇÃO DE PRÓPRIOS PÚBLICOS

PROJETO:  
**IMPLANTAÇÃO**

ASSUNTO:  
**PAVIMENTAÇÃO ASFÁLTICA PROJ. AVENIDA 55**

TÍTULO:  
**PAVIMENTAÇÃO ASFÁLTICA**

LOCALIZAÇÃO:  
**RESIDENCIAL JARDIM PALMARES - GUAÍRA-SP**

ÁREAS:  
À PAVIMENTAR..... 589.71 m2

ESCALA NOMINAL  
1 : 1.000

ESCALA GRÁFICA

DATA  
JULHO/2021

DESENHO  
MÁRCIO

ASSINATURAS:  
EDVALDO DONISETI MORAIS  
PREFEITO MUNICIPAL

FELIPE SUMITANI  
ENGENHEIRO CIVIL  
507.002.616-7  
250272302 | 11046923

OBSERVAÇÕES:

FOLHA:

**01/01**