





CAMADA DE ROLAMENTO - CBUQ CAP 50/70	3.00 cm
IMPRIMAÇÃO BETUMINOSA LIGANTE - RR-1C	
IMPRIMAÇÃO BETUMINOSA IMPERMEABILIZANTE - CM-30	
CAMADA DE BASE - BRITA GRADUADA BGS	20.00 cm
CAMADA DE REFORÇO DO SUBLEITO - 100% P.N. SOLO COMPACTADO	20.00 cm


CORTE TRANSVERSAL DA VIA
SEM ESCALA

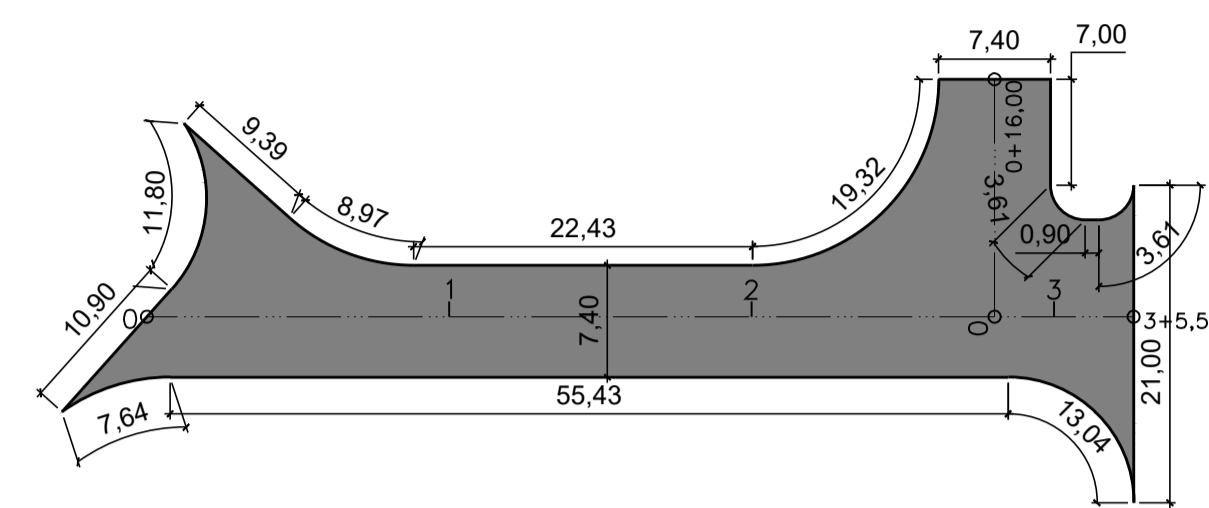

GEOMETRIA - RUA "DR. LUIZ ROBERTO BONJORNO"
ÁREA TOTAL = 686,96 m²
ESCALA 1 : 500

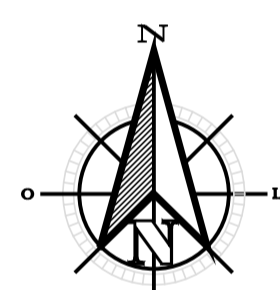

ESCALA - 1:1.000

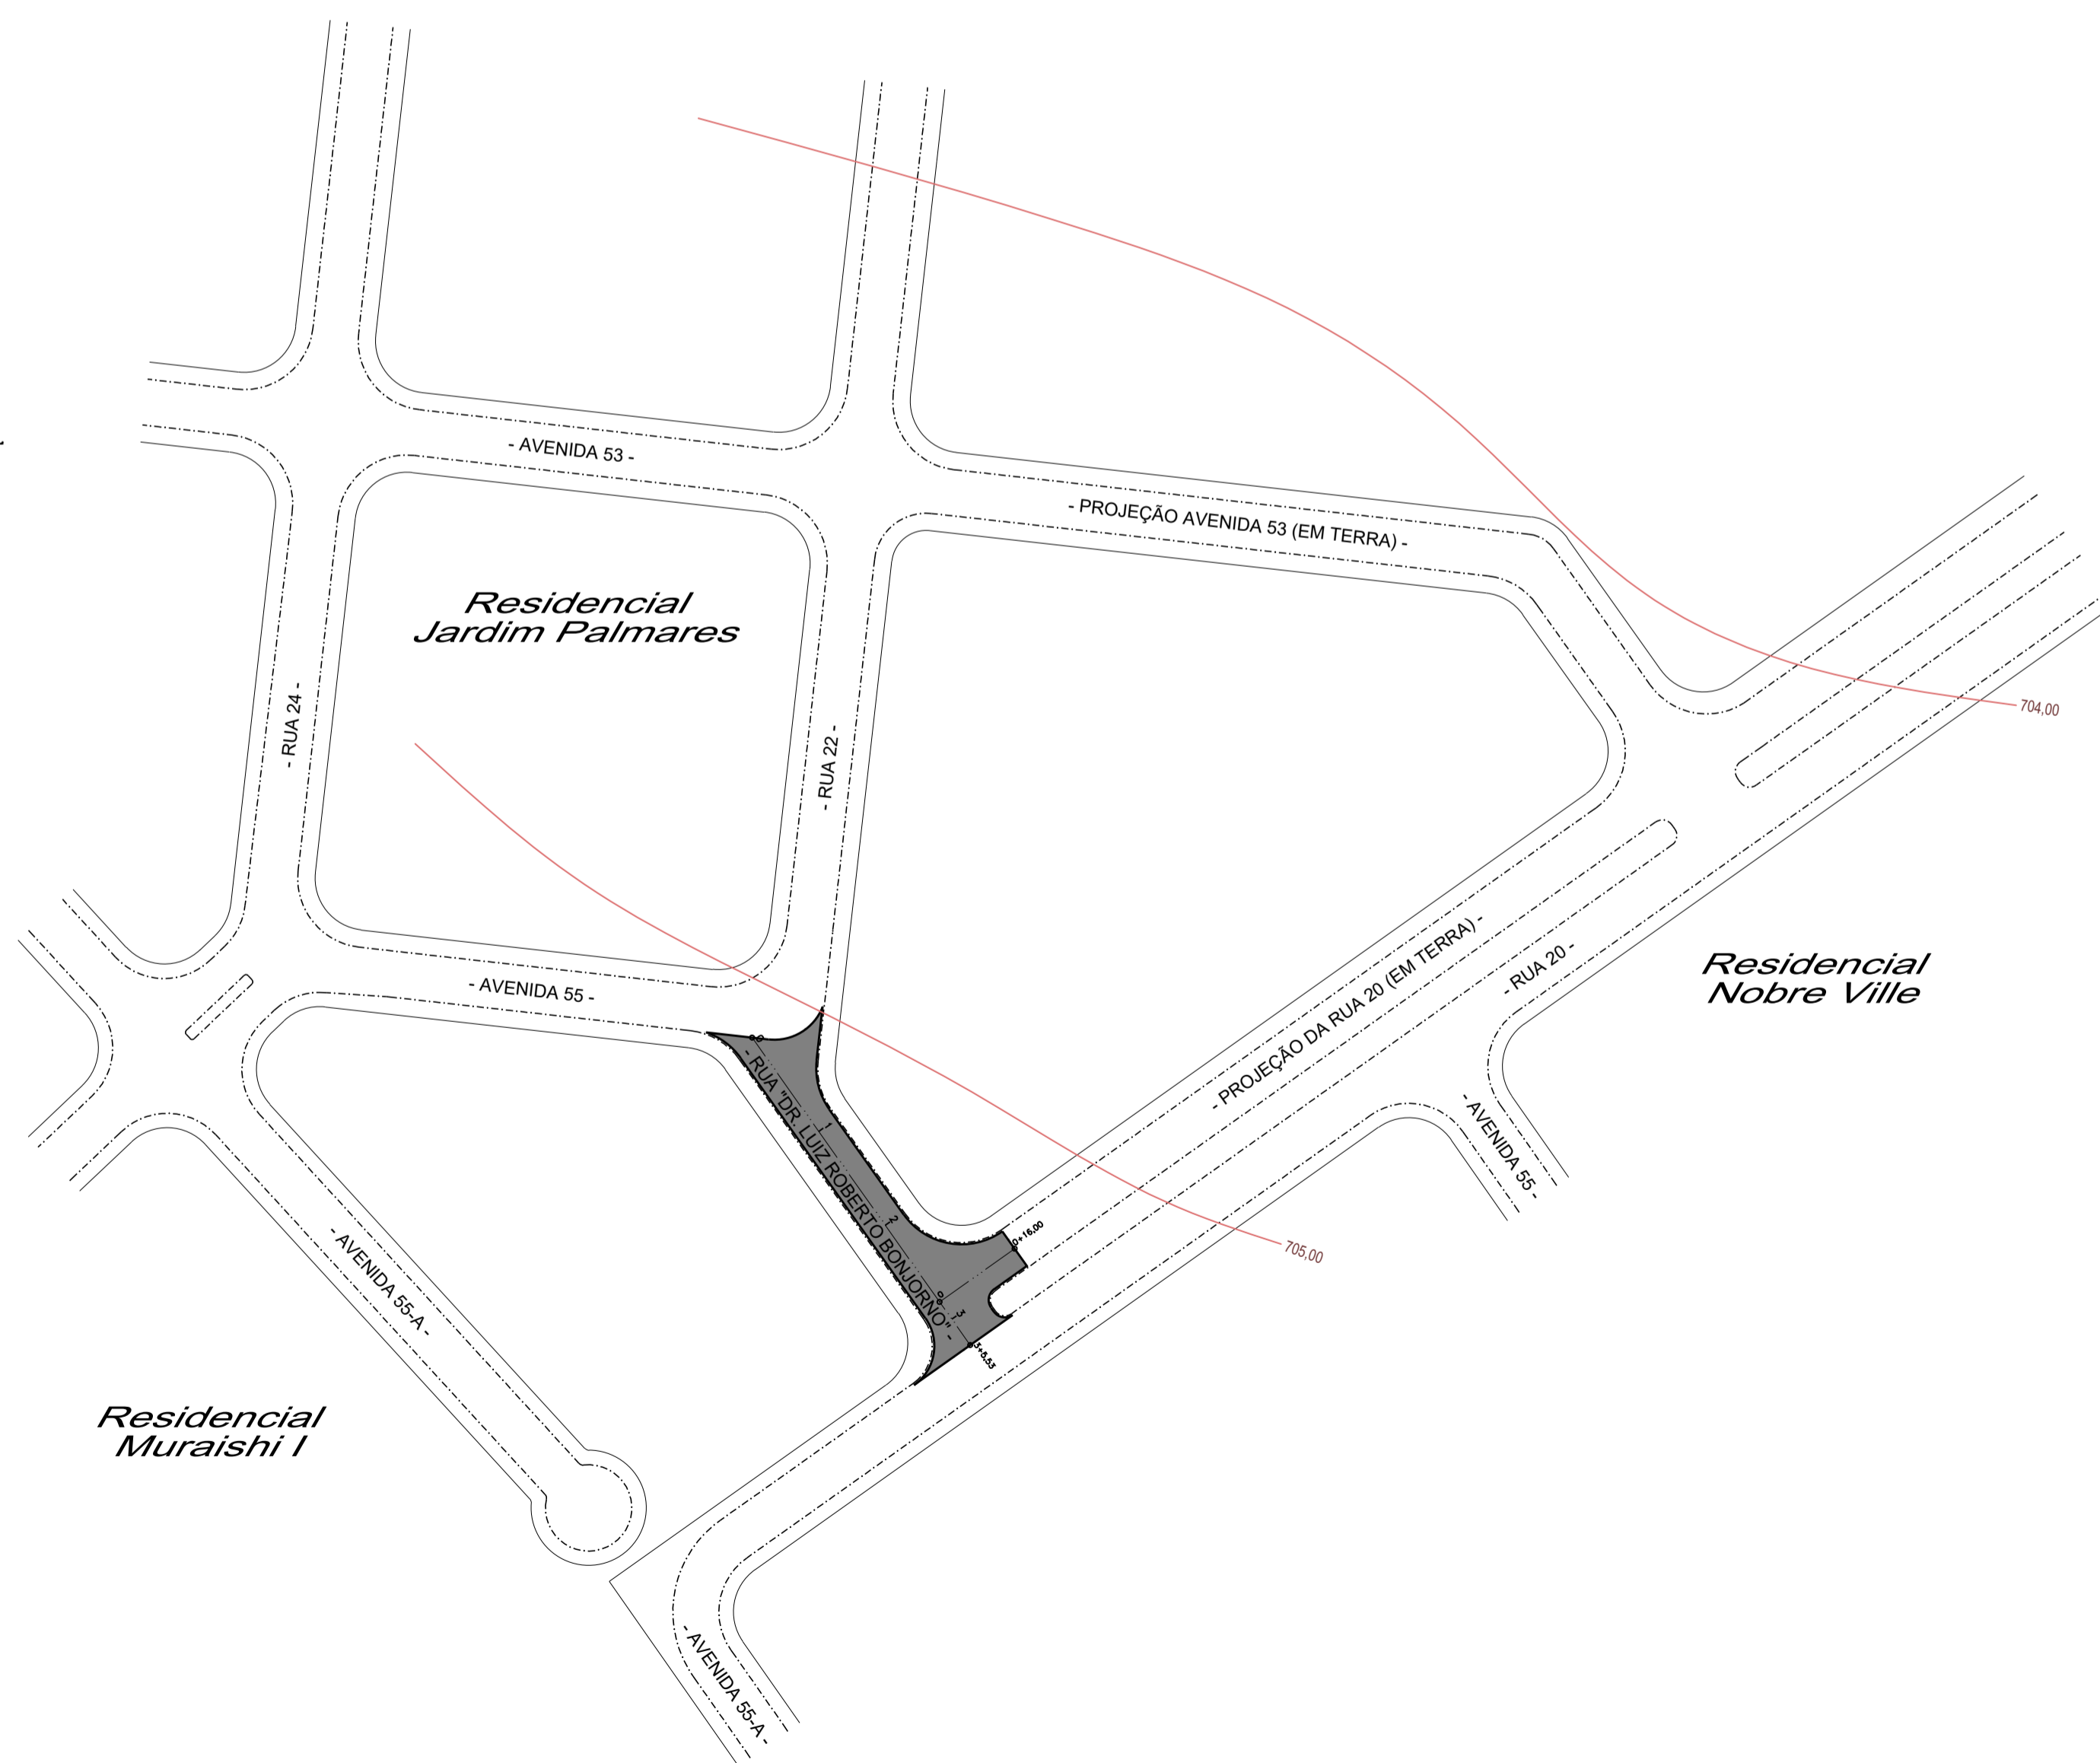

IMPLANTAÇÃO SATÉLITE



LEGENDA

- DIVISA DOS LOTES
- - - GUIA E SARJETA EXISTENTE
- ÁREA À PAVIMENTAR
- ? — EIXO DA VIA E ESTAQUEAMENTO
- ~ CURVA DE NÍVEL

NOTAS

- TODAS AS MEDIDAS ESTÃO EM METRO, EXCETO INDICAÇÃO CONTRÁRIA.
- A CAMADA DE REFORÇO DO SUBLEITO DEVERÁ:
 - APRESENTAR CBR MAIOR OU IGUAL A 7.0% E EXPANSÃO MENOR OU IGUAL A 2.0%;
 - SER ISENTO DE MATÉRIA ORGÂNICA;
 - SER ESCARIFICADO E COMPACTADO (100% DE ENERGIA DO PROCTOR NORMAL) NA UNIDADE ÓTIMA EM UMA PROFUNDIDADE DE PELO MENOS 0,20 m.
- SEMPRE QUE UM SEGMENTO APRESENTAR CAPACIDADE DE SUPORTE CBR INFERIOR AO CBR₉₀ DE PROJETO E/OU EXPANSÃO SUPERIOR A 2.0%, DEVERÁ SER CONSULTADA A PROJETISTA PARA EVENTUAL SUBSTITUIÇÃO DE SOLOS DO SUBLEITO.
- A EXECUÇÃO DOS ATERROS DEVERÁ SEGUIR RIGOROSAMENTE A ESPECIFICAÇÃO DESTES SERVIÇO, OBSERVANDO QUE AS ÚLTIMAS CAMADAS DO ATERRO, COMPREENDENDO OS ÚLTIMOS 0.60 m DE ATERRO, DEVERÃO APRESENTAR AS CARACTERÍSTICAS ESPECIFICADAS PARA O SUBLEITO, ITEM 3.a.
- A EXECUÇÃO DOS CORTES DEVERÁ SEGUIR RIGOROSAMENTE A ESPECIFICAÇÃO DESTES SERVIÇO, OBSERVANDO QUE O FUNDO DE CORTE EM UMA ESPESSURA DE 0.40 m DEVERÁ APRESENTAR AS CARACTERÍSTICAS ESPECIFICADAS PARA O SUBLEITO, ITEM 3.a.
- A CAMADA DE BASE DE BRITA GRADUADA SIMPLES DEVERÁ APRESENTAR CBR SUPERIOR À 80.0% E EXPANSÃO INFERIOR À 0.5%.

REVISÕES

Nº	DISCRIMINAÇÃO	DATA	VERIFICAÇÃO
0	EMISSÃO INICIAL	10/07/2021	F. SUMITANI
1	REVISÃO C/ ALTERAÇÕES	17/01/2022	S. HAMMINE

MUNICÍPIO DE GUAÍRA SECRETARIA DE PLANEJAMENTO E GESTÃO DA ADM. GERAL - INFRAESTRUTURA E OBRAS Avenida 23, 815 - Centro - Guaiúba-SP - CEP: 14790-000 Fone: (17) 3531-4355 - e-mail: gma@guaira.sp.gov.br		TÍTULO: PAVIMENTAÇÃO DA RUA "DR. LUIZ ROBERTO BONJORNO"
ASSUNTO: IMPLANTAÇÃO E PROJETO DE PAVIMENTAÇÃO LOCAL: RUA "DR. LUIZ ROBERTO BONJORNO", S/N - JARDIM PALMARES - GUAIÚBA-SP OBJETO: PROJETO DE IMPLANTAÇÃO E DETALHAMENTO DA PAVIMENTAÇÃO		APROVAÇÕES:
QUADRO DE ÁREAS: DESCRIÇÃO PAVIMENTAÇÃO CBUQ	ÁREA (m ²) 686,96	
TOTAL	686,96	