



USO URBANÍSTICO DOS LOTES:
 TODOS OS LOTES DESTES EMPENDIMENTO, TERÃO COMO USO URBANÍSTICO, A DESTINAÇÃO RESIDENCIAL

NOTA TÉCNICA:
 AS GUIAS DAS PASSARELAS PÚBLICAS, DEVERÃO TER REBAIXO COM RAÍNGAS DE ACESSO, PARA ATENDIMENTO OS CRUZAMENTOS (NBR 9.050/2015 DA ABNT).

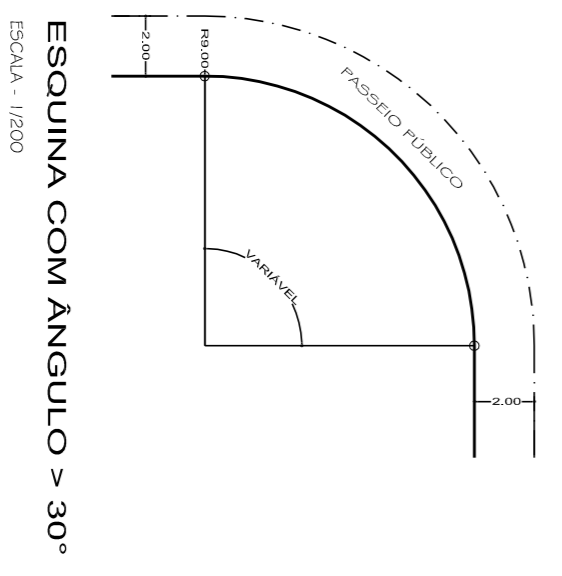

LEGENDA

- 0 - VERTICIZADA
- 1 - VERTICIZADA
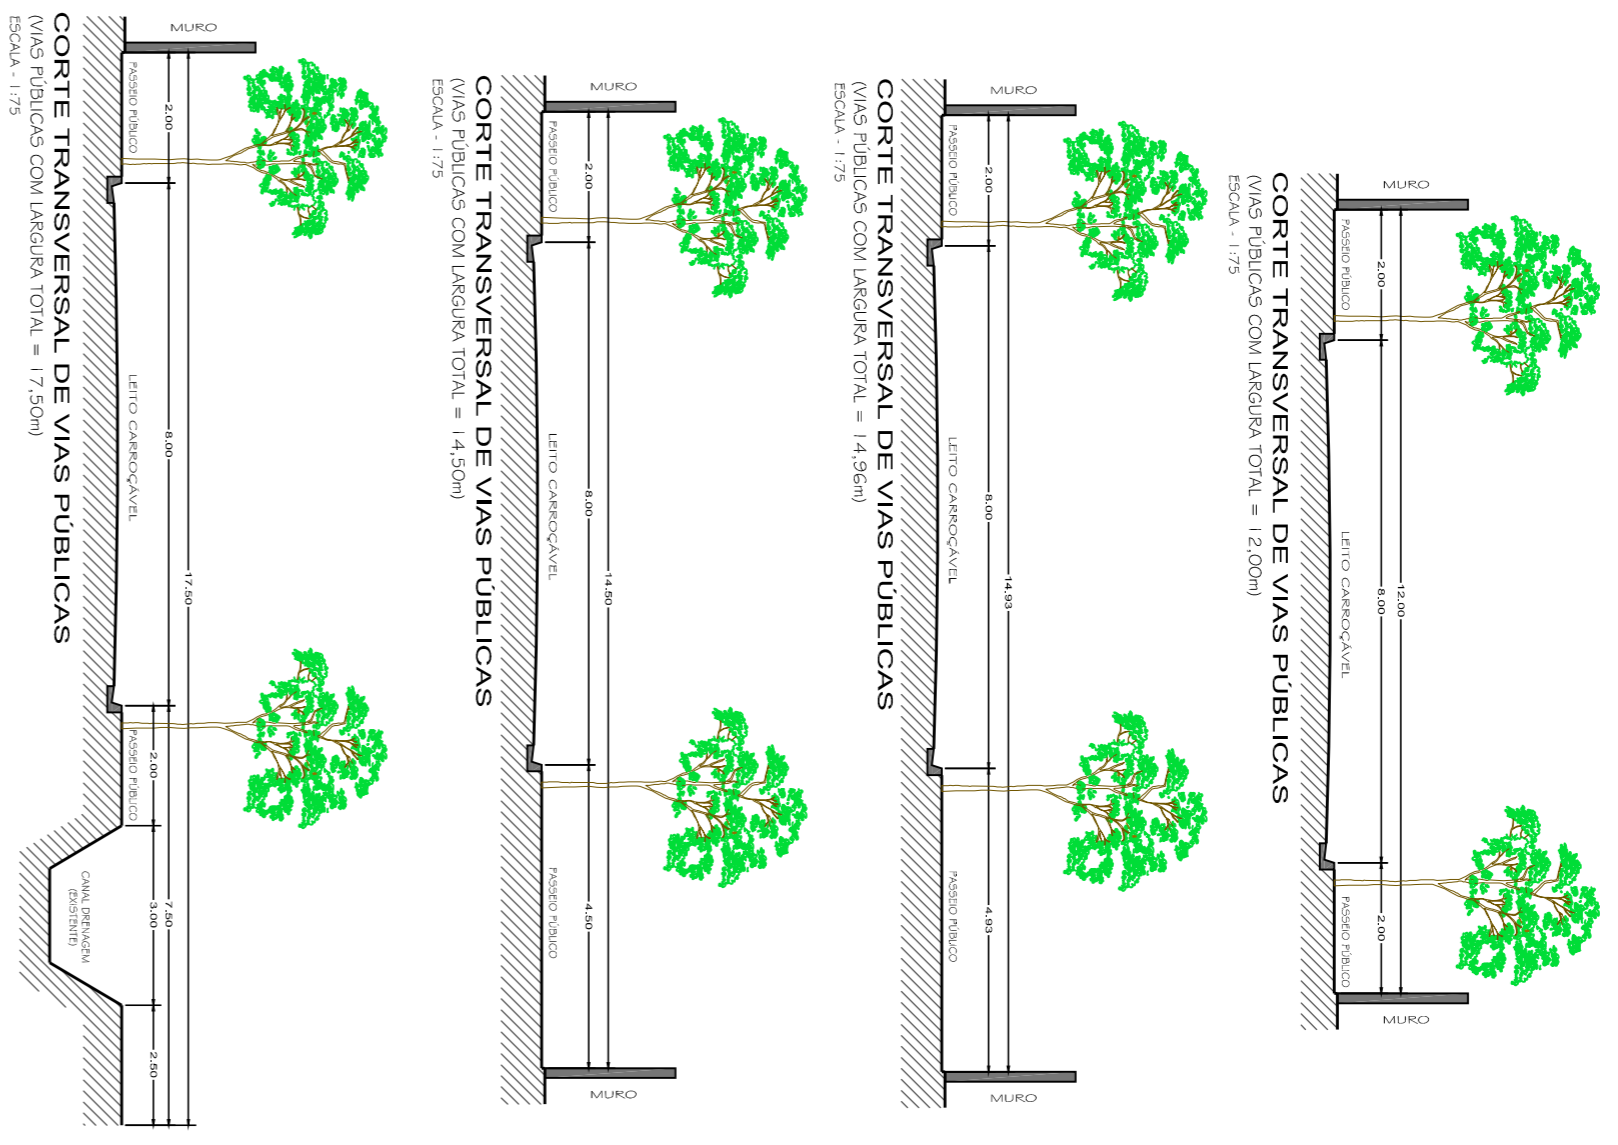

PREFEITURA DO MUNICÍPIO DE GUAIRA
 SECRETARIA DE INFRAESTRUTURA E OBRAS

PROJETO DE LOTEAMENTO DE INTERESSE SOCIAL RESIDENCIAL "VICENTE LACATIVA"

TÍTULO URBANÍSTICO

RESUMO:
 - FASEAMENTO DE SOLO, LOCAÇÃO DO SISTEMA VIÁRIO, QUADROS E LOTES.
 - PERÍMETRO DO FISCAMENTO SUPERFICIAL DAS ÁGUAS PLUVIAIS.

PROJETADO:
 PREFEITURA DO MUNICÍPIO DE GUAIRA

LOCALIZAÇÃO:
 RUA DR. B. C. H. JOAO VACCARO - GUAIRA-SP
 MATRÍCULA Nº 19297

QUADRO DE ÁREAS:

PREFEITURA DO MUNICÍPIO DE GUAIRA
 VINCÍCIOS TRIGÉSIMO TERCEIRO
 Nº 506.919.104-2
 32221220150422149

01/01