



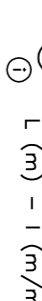



DETALHE GENCICO DO PV
5/ Esc

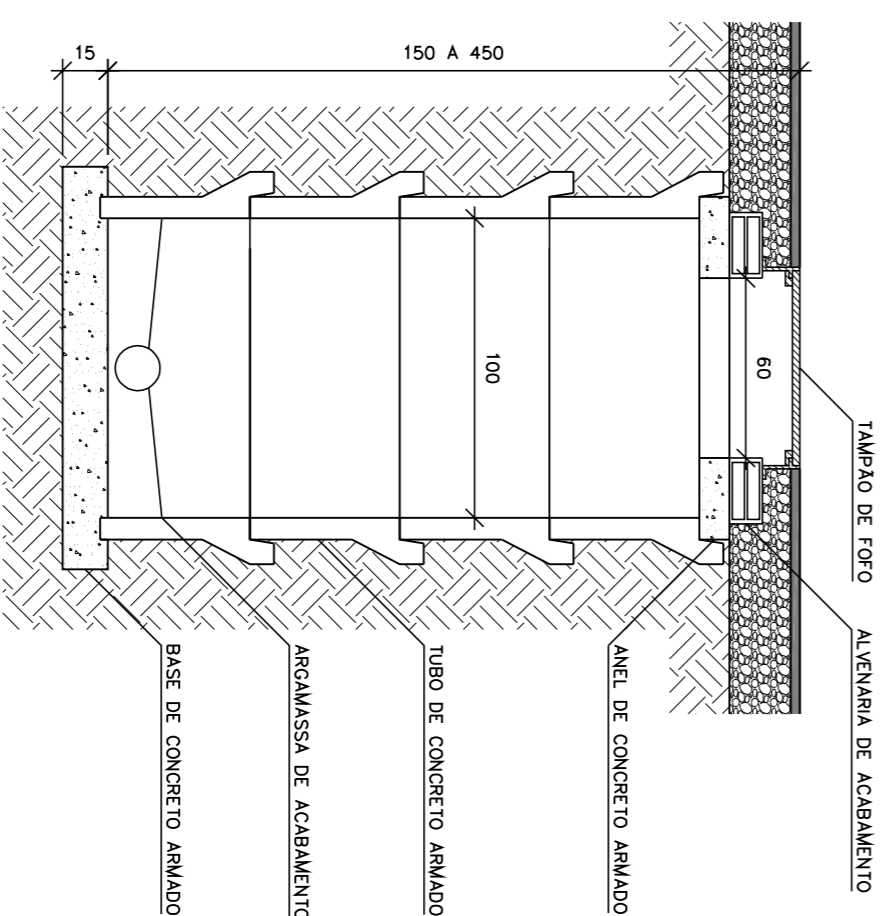

LEGENDA:

-  REDE COLETORA PROJETADA
-  POÇO DE VISITA (PV)
-  TRECHO - MATERIAL
-  COISA DO TERRENO(m) PROJ. (m)
-  L (m) - l (m/m) - ø (mm)

OS DANOS CAUSADOS AS INSTALAÇÕES SUBTERRÂNEAS SERÃO DE INTERA RESPONSABILIDADE DA EXECUTORA DAS OBRAS, INDEPENDENTEMENTE DA INTERFERENCIA CONSTAR OU NÃO NOS DESENHOS DOS PROJETOS

NOTAS:

- 1 - DIMENSÕES E ELEVAÇÕES EM METROS E DIÂMETROS EM MILÍMETROS, EXCETO ONDE INDICADO.
- 2 - ONDE INDICADO OS COMPRIMENTOS DEVERÃO SER VERIFICADOS E AJUSTADOS EM OBRA.
- 3 - OS P.V.S. DEVERÃO SER EXECUTADOS CONFORME PROJETO E MEMORIAL.
- 4 - REFERENCIA DE NÍVEL UTILIZADA NO LEVANTAMENTO: REF.PLANA - COPONIMENTS PROPOSTAS-ORÇEM. REF.P.P.P. (POSICIONAMENTO POR PONTO PRECISO) N=7.550.457,1472 E=778.756.7470 Z=509,0985 REF. ALTIM.: 2153X-IBGE. ALTITUDE =512,153 LOCALIZADA NA SOLERA, A DIREITA DA FORÇA PRINCIPAL DA IGREJA MARIZ DE SÃO SEBASTIAO, SITUADA NA PRAÇA DE MESMO NOME, NO CENTRO DA CIDADE.
- 5 - AS COTAS DAS SINGULARIDADES FORAM RETIRADAS DO PROJETO DE TERRAPLENAGEM - PERFIL DAS RUAS.

PREFEITURA DO MUNICÍPIO DE GUIAIRA
SECRETARIA DE INFRAESTRUTURA E OBRAS

PROJETO DE LOTEAMENTO DE INTERESSE SOCIAL RESIDENCIAL "VICENTE LACATIVA"

TÍTULO:
ESGOTAMENTO SANITÁRIO

ASSUNTO:
- PLANTA DE REDE COLETORA
- POSICIONAMENTO DAS TUBULAÇÕES / DETALHE GENCICO DO PV

PROJETISTA:
PREFEITURA DO MUNICÍPIO DE GUIAIRA

LOCALIZAÇÃO:
RUA 48 B, C, H, JOAO VACCARO - GUIAIRA-SP
MUNICÍPIO: 19197

QUADRO DE ÁREAS:

TÍTULO	ÁREA (m²)	%
1 - ÁREA TOTAL DO LOTEAMENTO	102.232,13	100,00
2 - ÁREA DE RESERVAÇÃO	28.847,28	28,21
3 - ÁREA DE LOTEAMENTO	73.384,85	71,79
4 - ÁREA DE SERVIÇO PÚBLICO	6.223,82	6,10
5 - ÁREA DE SERVIÇO PÚBLICO	12.570,78	12,30
6 - ÁREA DE SERVIÇO PÚBLICO	1.605,40	1,57
7 - ÁREA DE SERVIÇO PÚBLICO	1.000,00	0,98

PROJETO DE REDE COLETORA

PREFEITURA DO MUNICÍPIO DE GUIAIRA
RUA 48 B, C, H, JOAO VACCARO - GUIAIRA-SP
MUNICÍPIO: 19197

VINICIUS THIGOSKI FELIXIA
PROJETADEOR
CPF: 46.441.040/03
RUA 48 B, C, H, JOAO VACCARO - GUIAIRA-SP
MUNICÍPIO: 19197

506.9119.104-2
INSCRIÇÃO ESTADUAL DE IMPRETAÇÃO
19223122010422149



01/03
FOLHA

ESCALA PROJETO:
1:1.000

ESTE PROJETO FOI ELABORADO E ENVIADO COM A CREDENCIAL DE REGISTRO Nº 250 E CANCELAMENTO DE REGISTRO Nº 250 DO MUNICÍPIO DE GUIAIRA - SP.



DATA DO PROJETO:
OUTUBRO / 2018

REVISÃO:
1

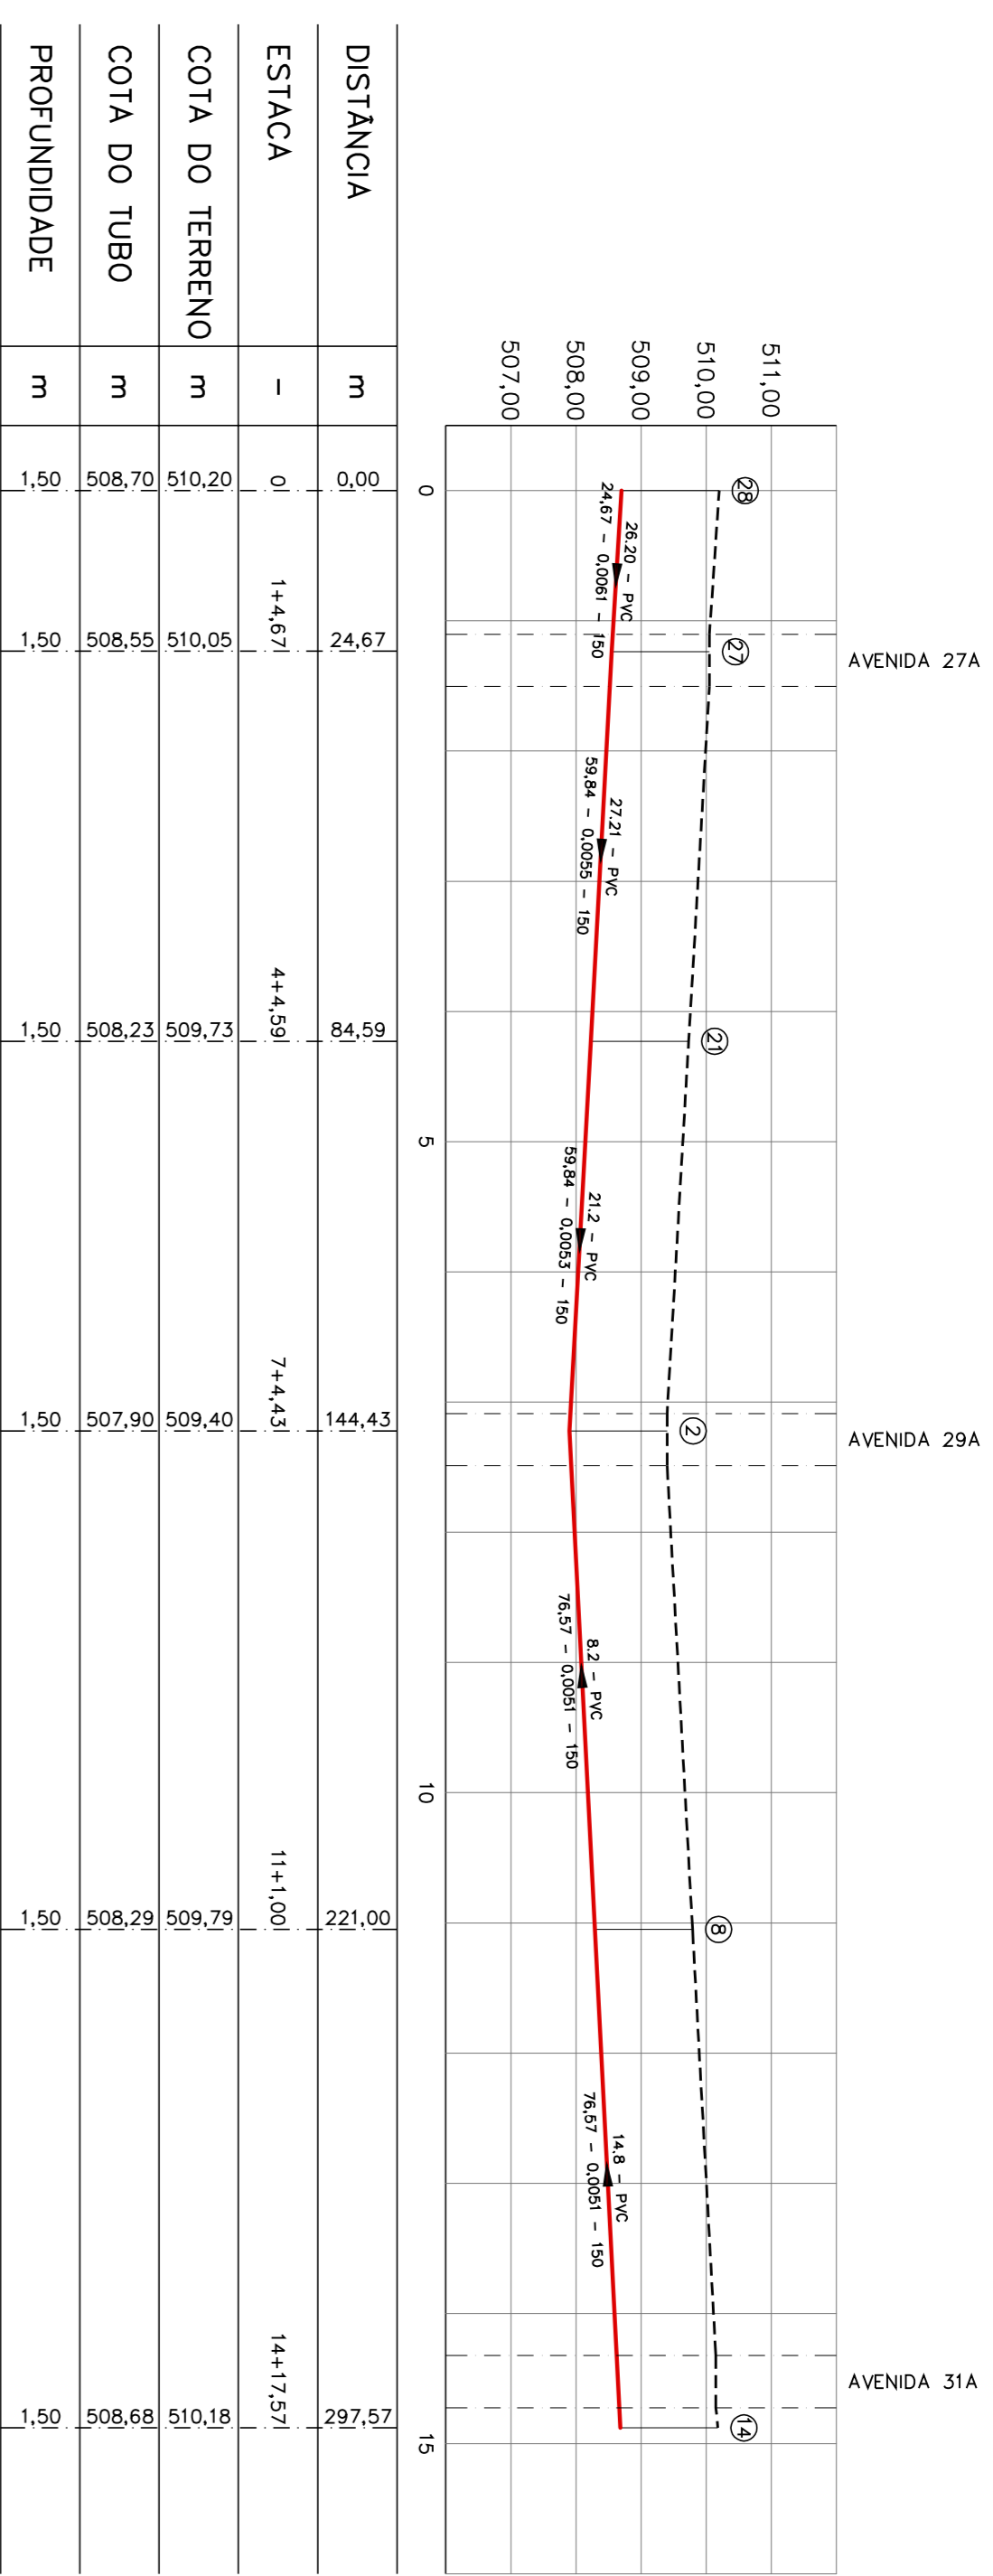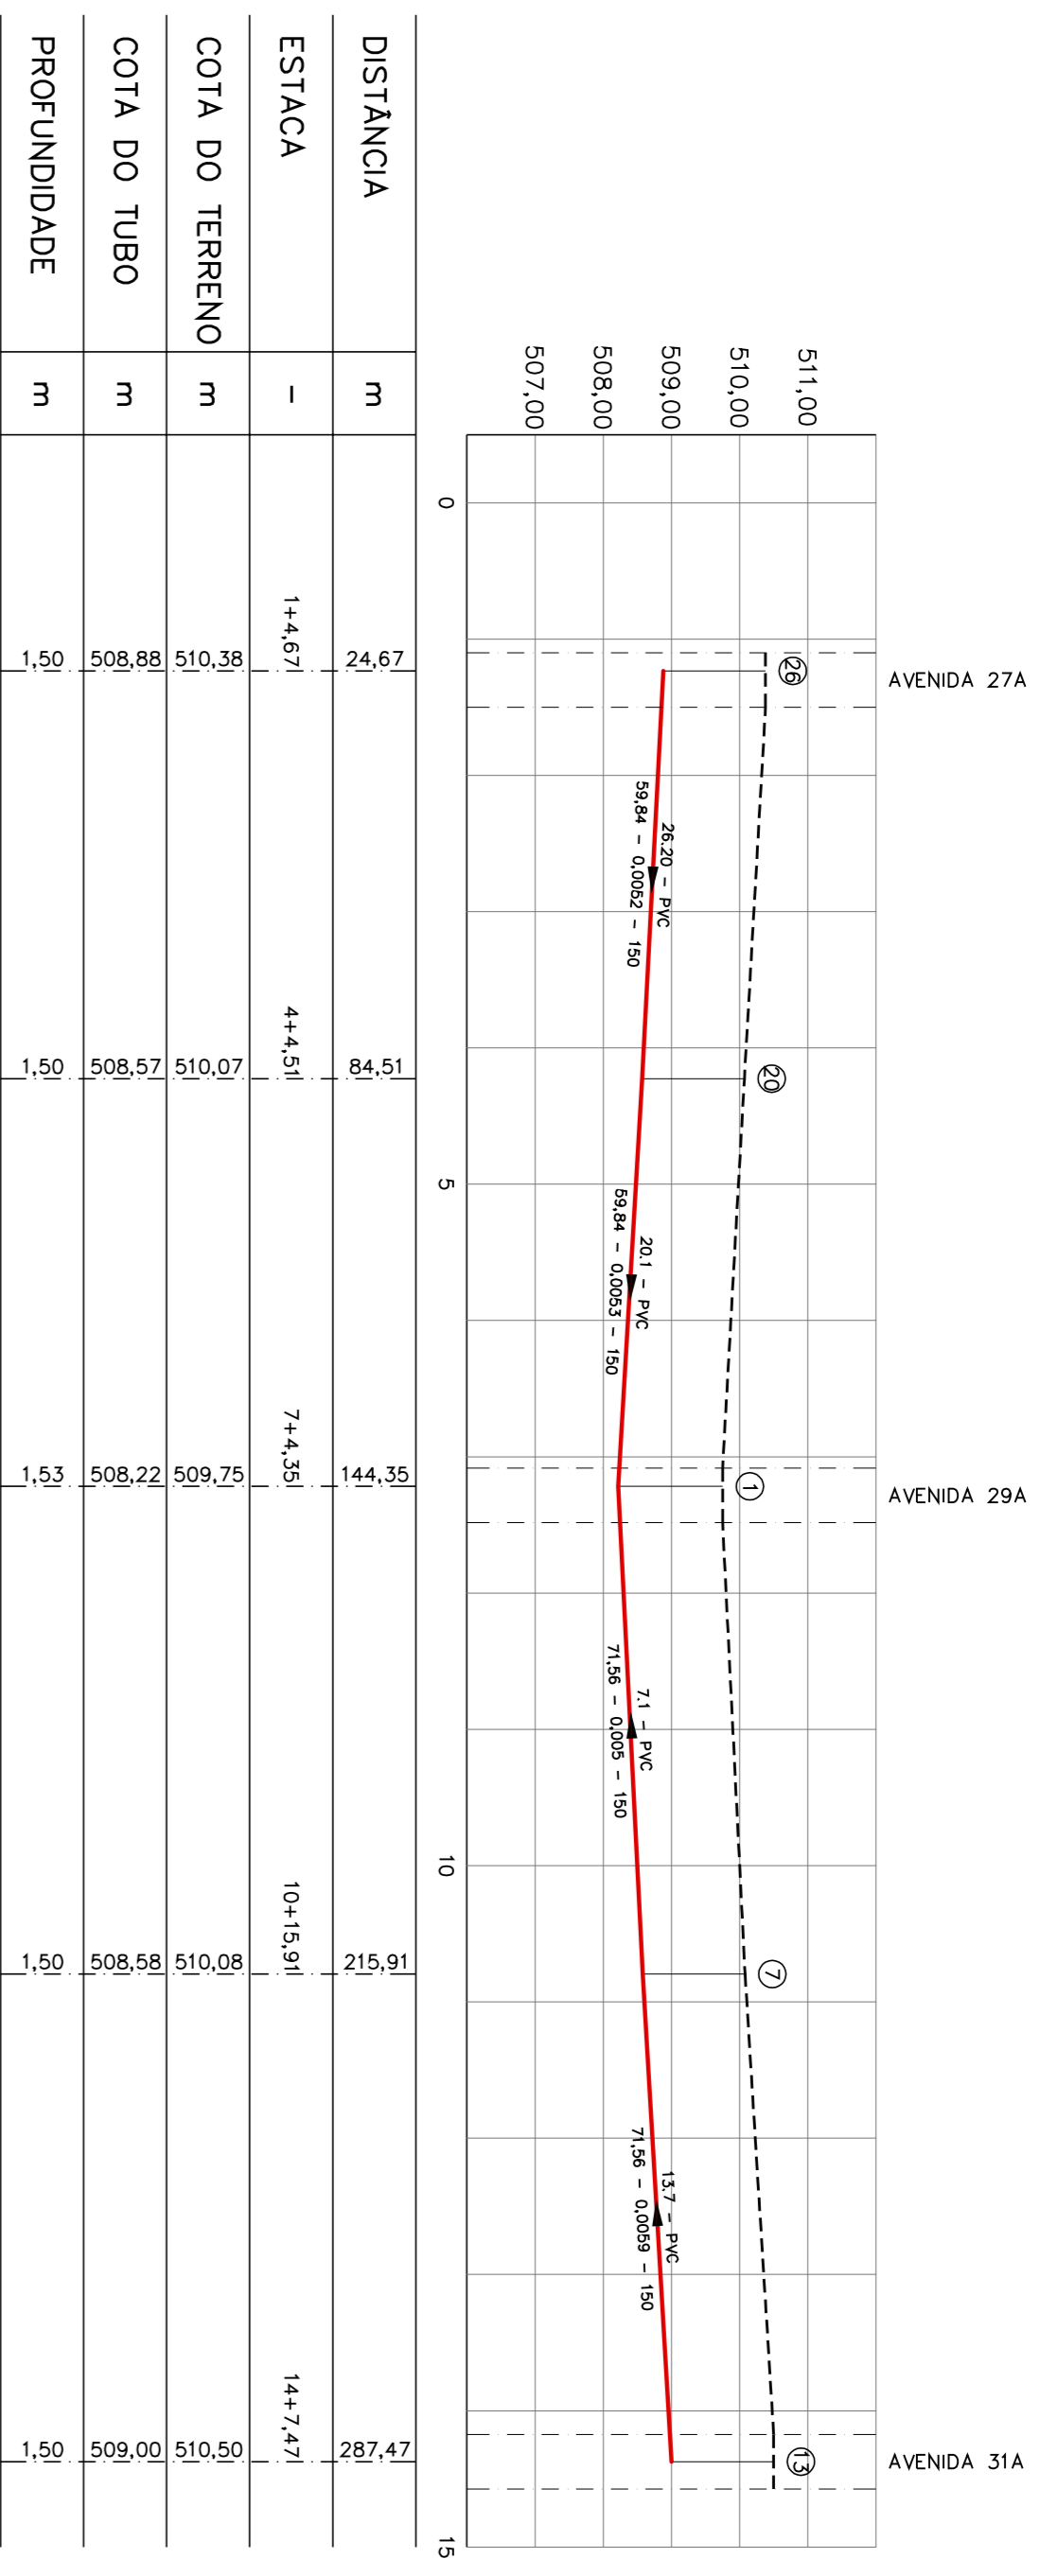



PERFIL – PROLONG. RUA 48B
 ESCALA H = 1:1000
 V = 1:100

PERFIL – RUA 50
 ESCALA H = 1:1000
 V = 1:100

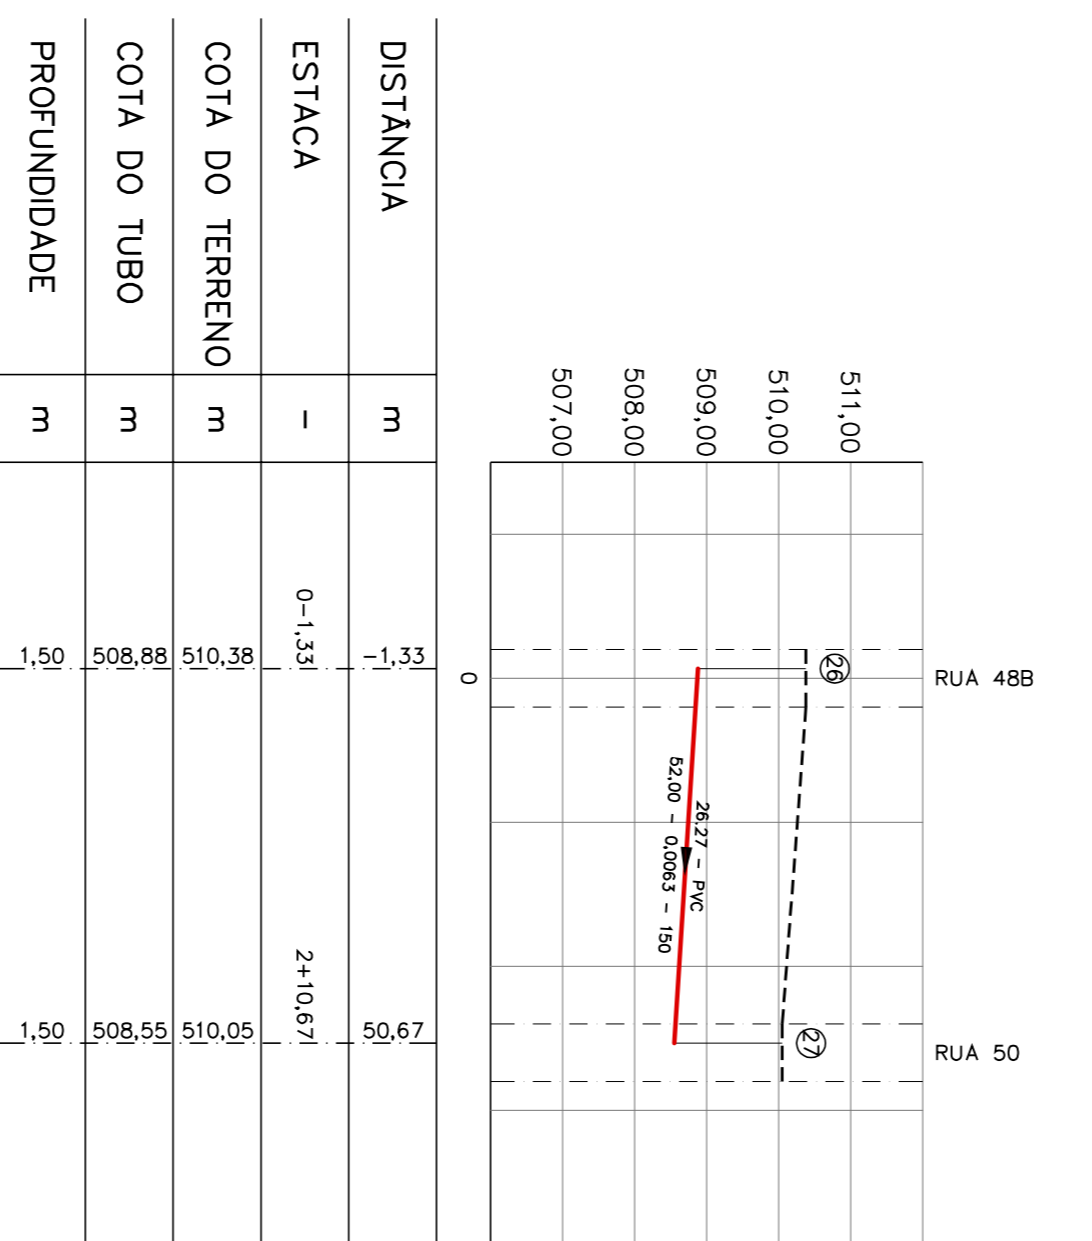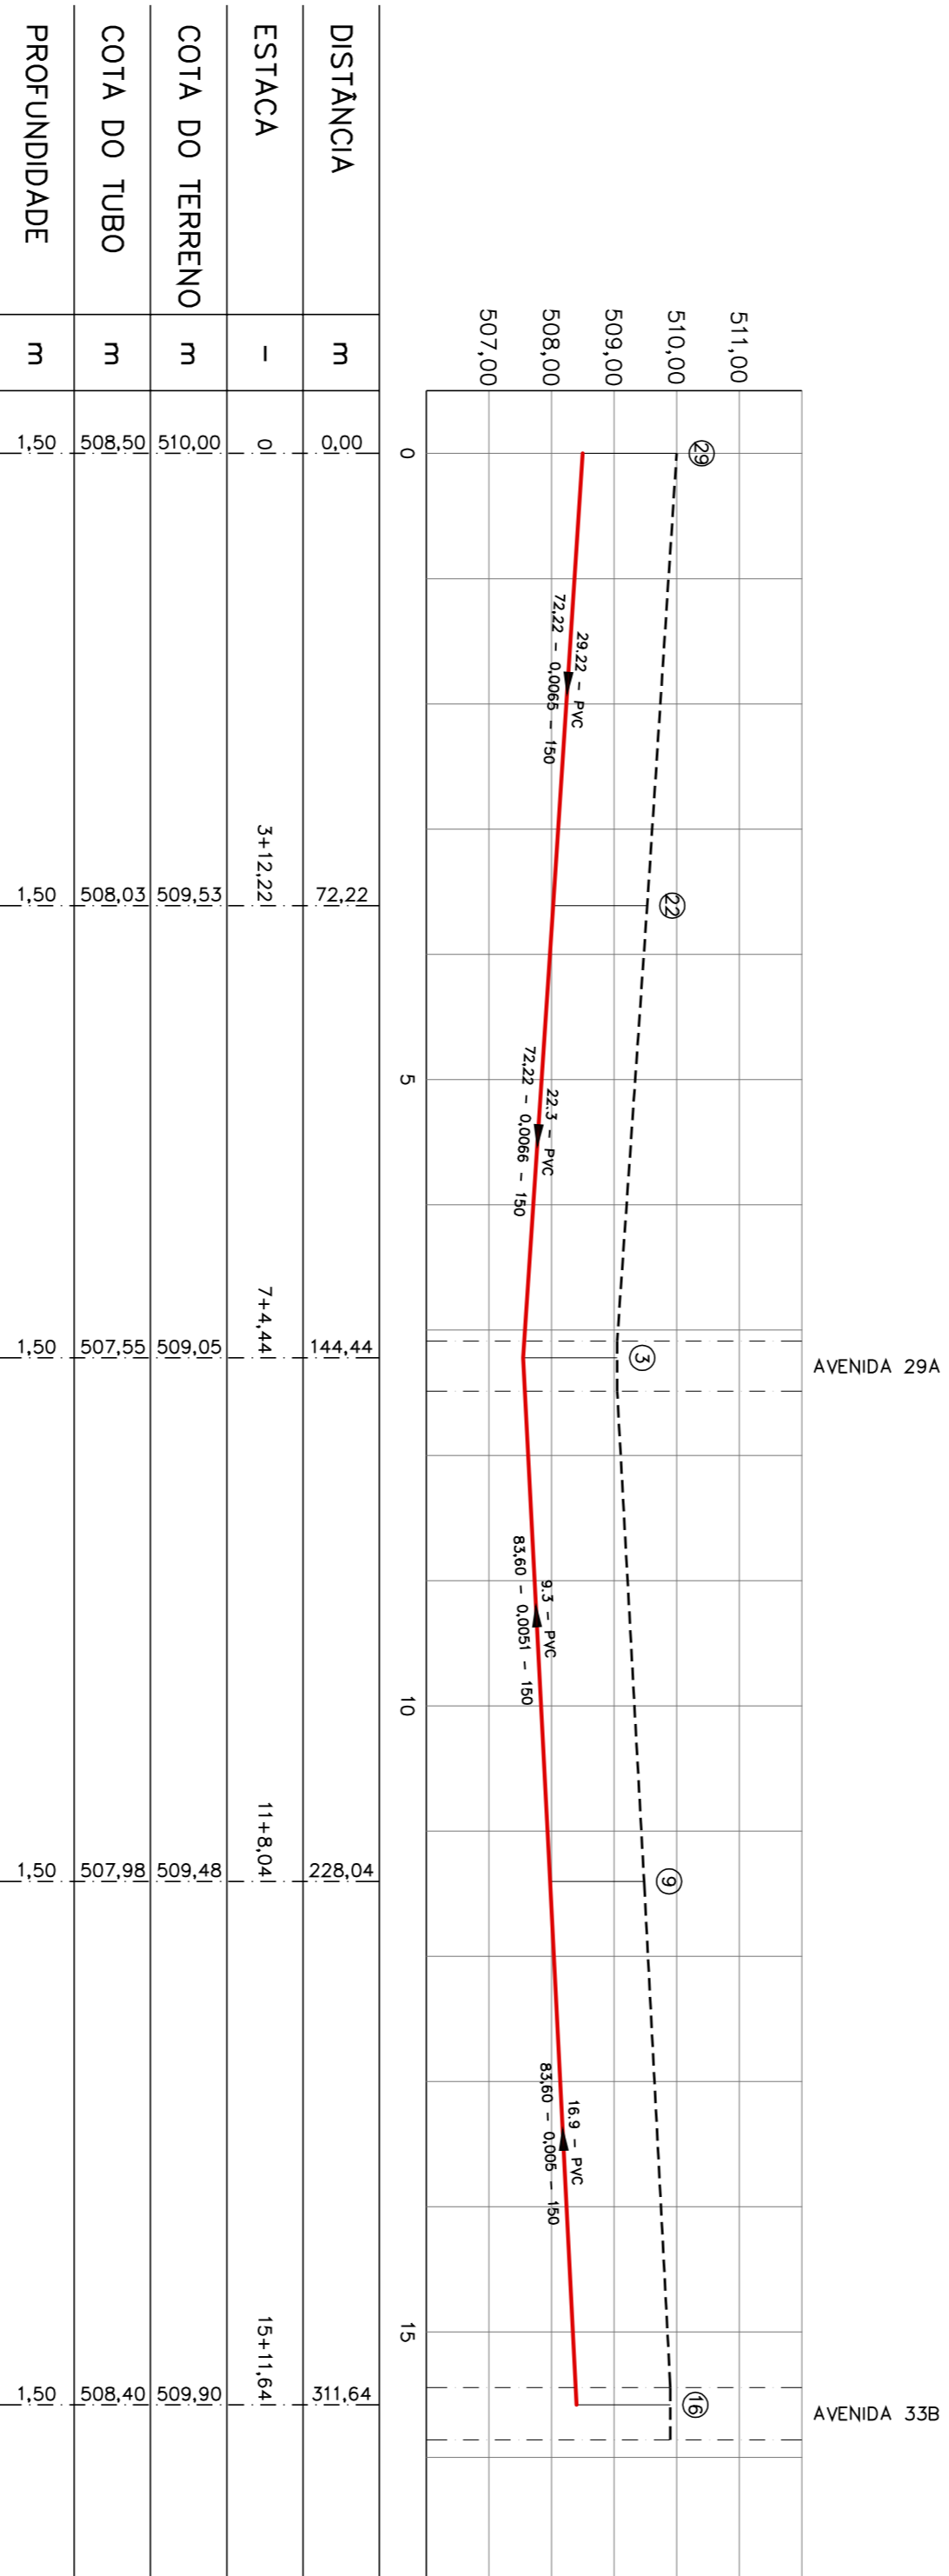

PERFIL – RUA 50B
 ESCALA H = 1:1000
 V = 1:100

PERFIL – AVENIDA 27A
 ESCALA H = 1:1000
 V = 1:100

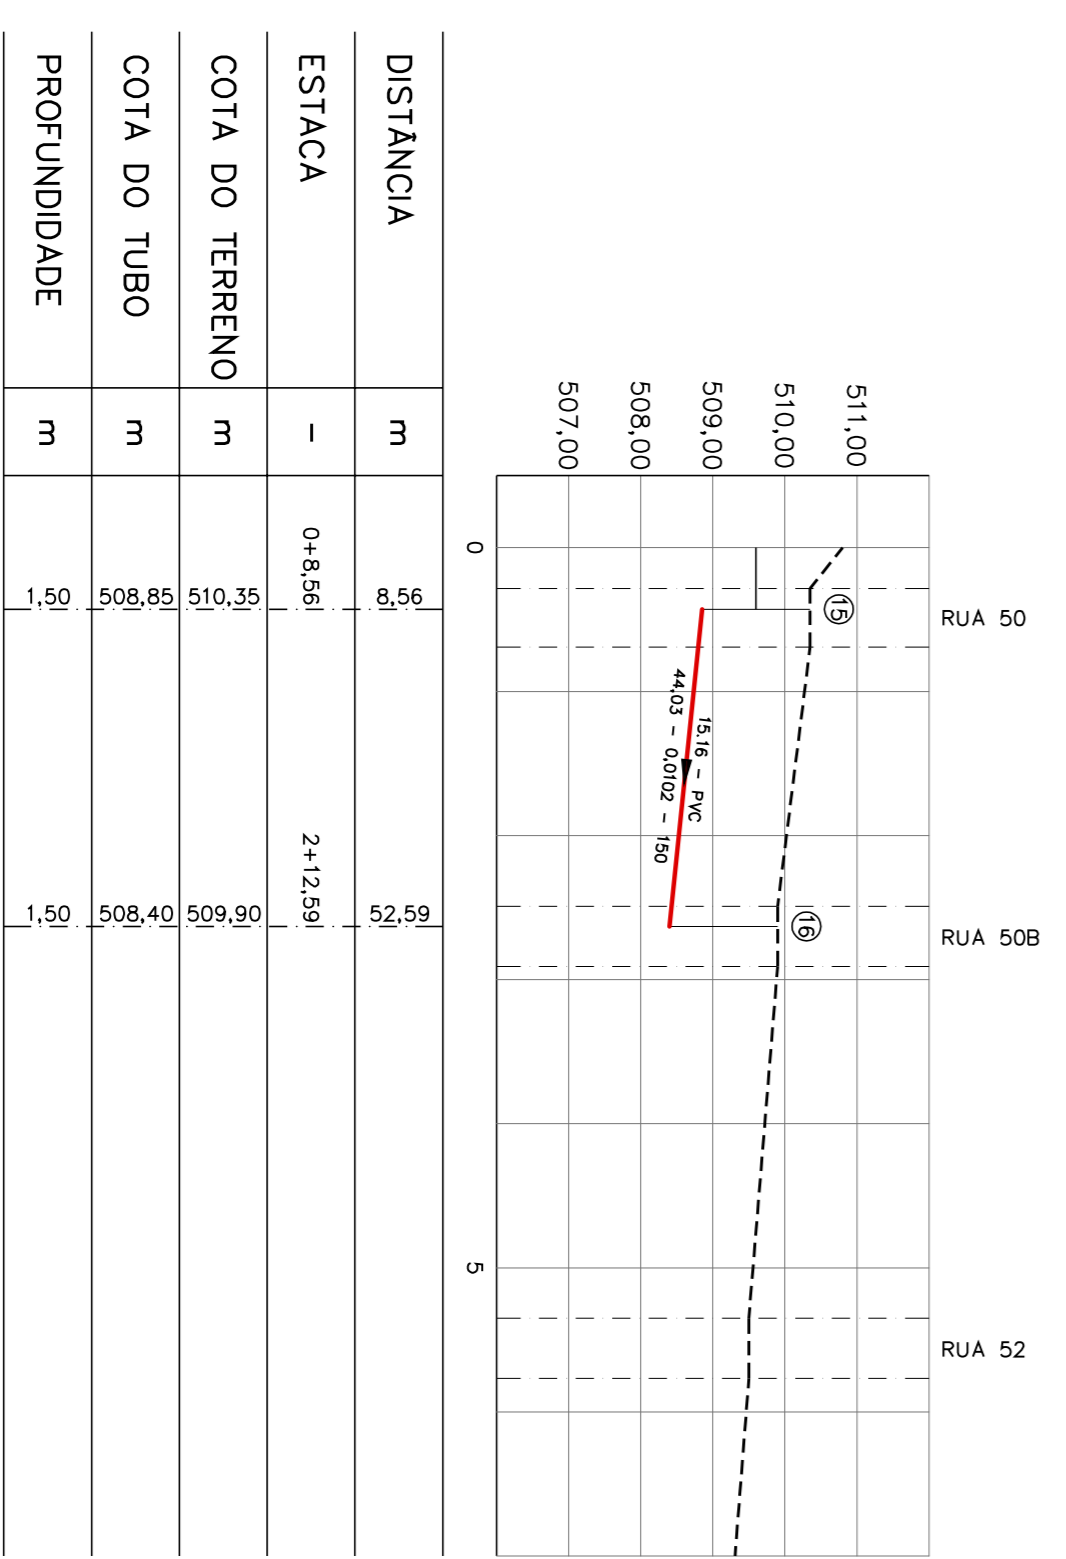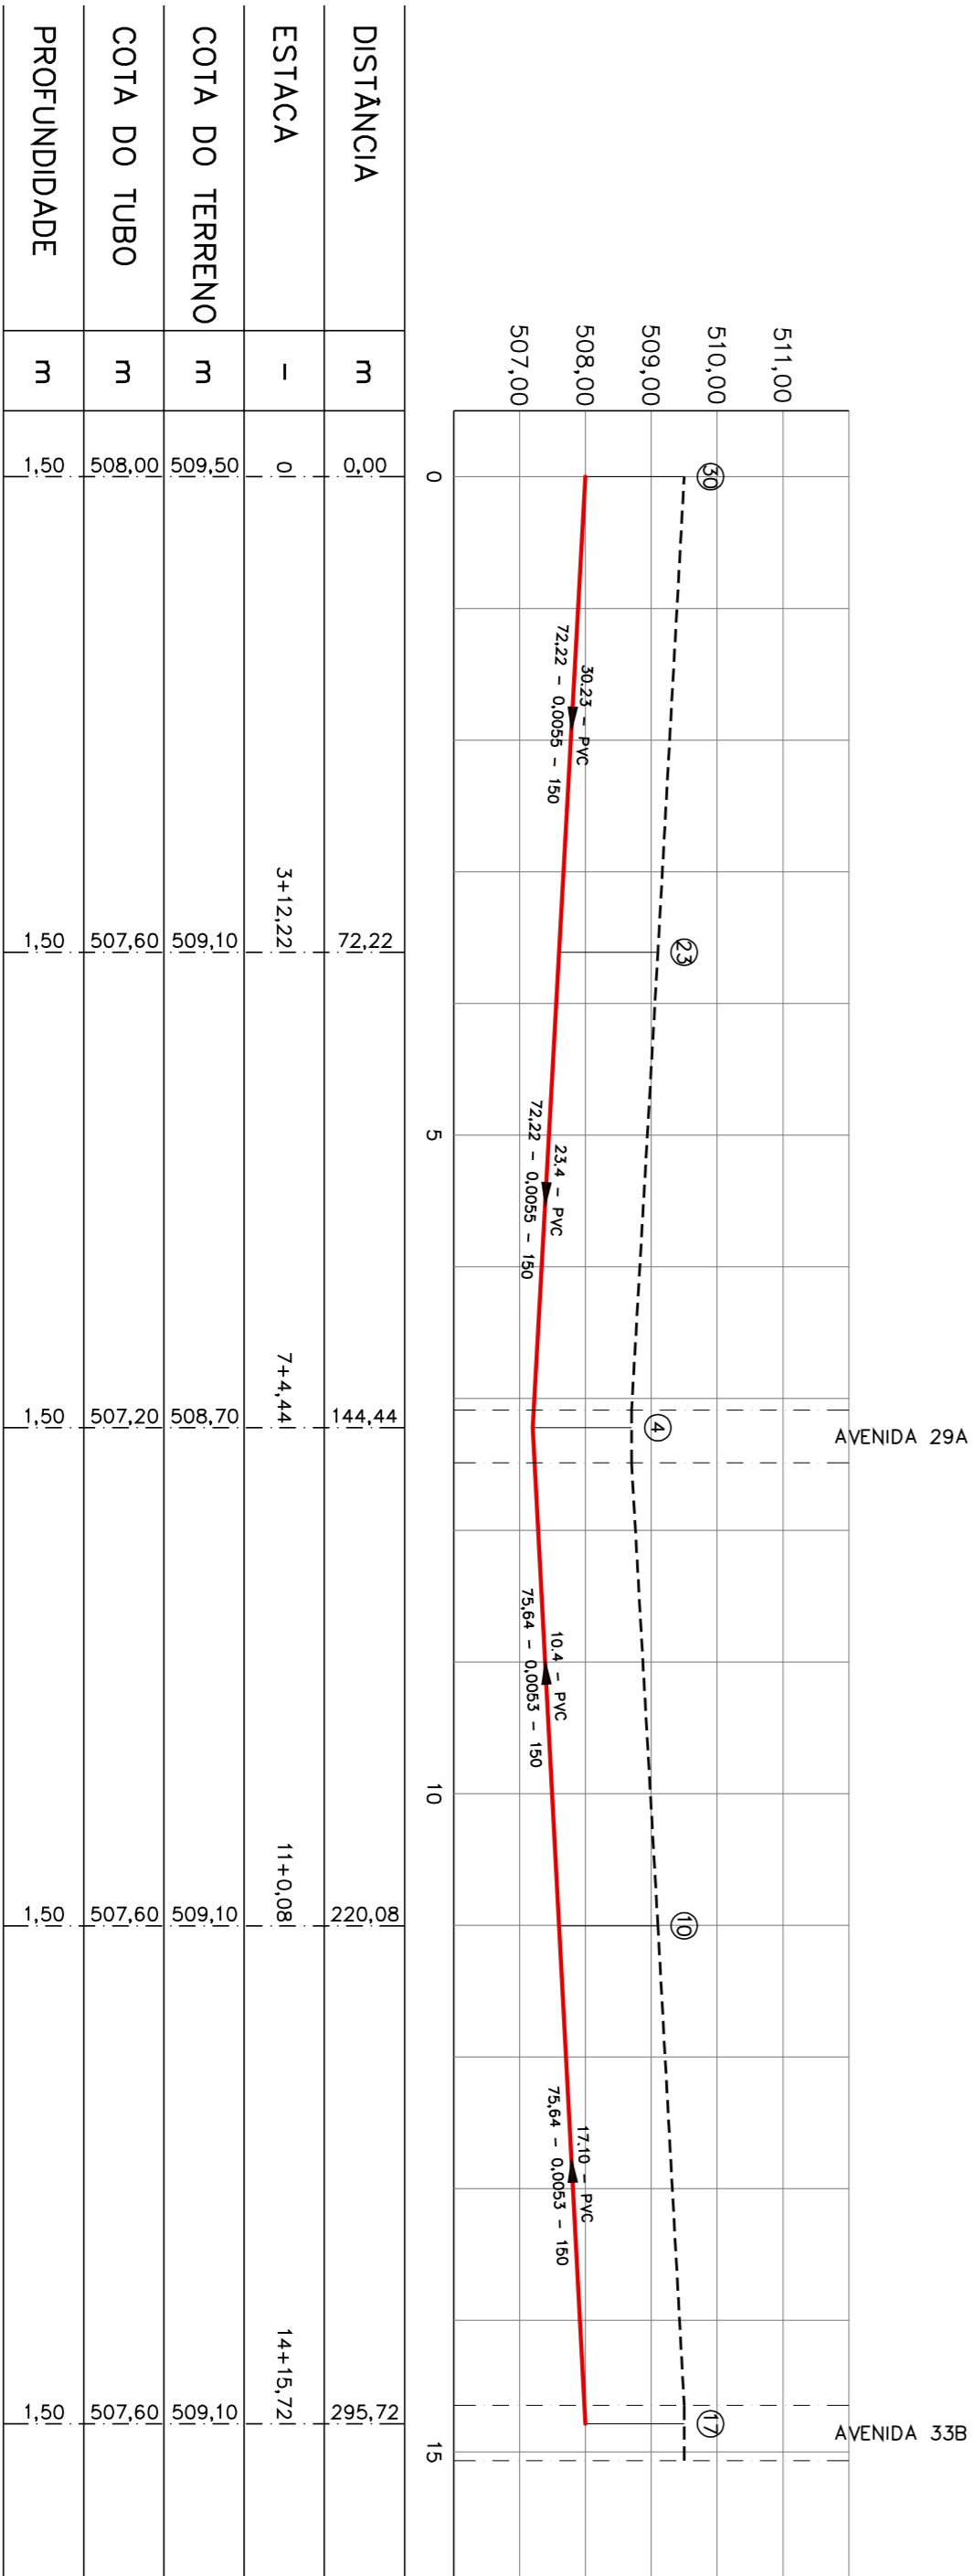

PERFIL – RUA 52
 ESCALA H = 1:1000
 V = 1:100

PERFIL – PROLONG. DA AVENIDA 33A
 ESCALA H = 1:1000
 V = 1:100

PREFEITURA DO MUNICÍPIO DE GUARÁ
 SECRETARIA DE INFRAESTRUTURA E OBRAS
 RUA 20º DE ABRIL - CENTRO - TELEFONES: (17) 3332-5143 OU 3332-5144
 e-mail: obras@guara.sp.gov.br | www.guara.sp.gov.br

PROJETO DE LOTEAMENTO DE INTERESSE SOCIAL RESIDENCIAL "VICENTE LACATIVA"
ESGOTAMENTO SANITÁRIO
 ASSUNTO: - FRENTE LONGITUDINAIS DAS RUAS E AVENIDAS

PROPRIETÁRIO:
 PREFEITURA DO MUNICÍPIO DE GUARÁ
 LOCALIZAÇÃO:
 RUA 48B, C. H. JOAO VACCARO - GUARÁ-SP
 MATRÍCULA Nº 19297


QUADRO DE ÁREAS:	

PREFEITURA DO MUNICÍPIO DE GUARÁ


FOLHA:
02/03

ESCALA PROJETO:
 H = 1:1000
 V = 1:100


DATA DO PROJETO:
 OUTUBRO / 2016

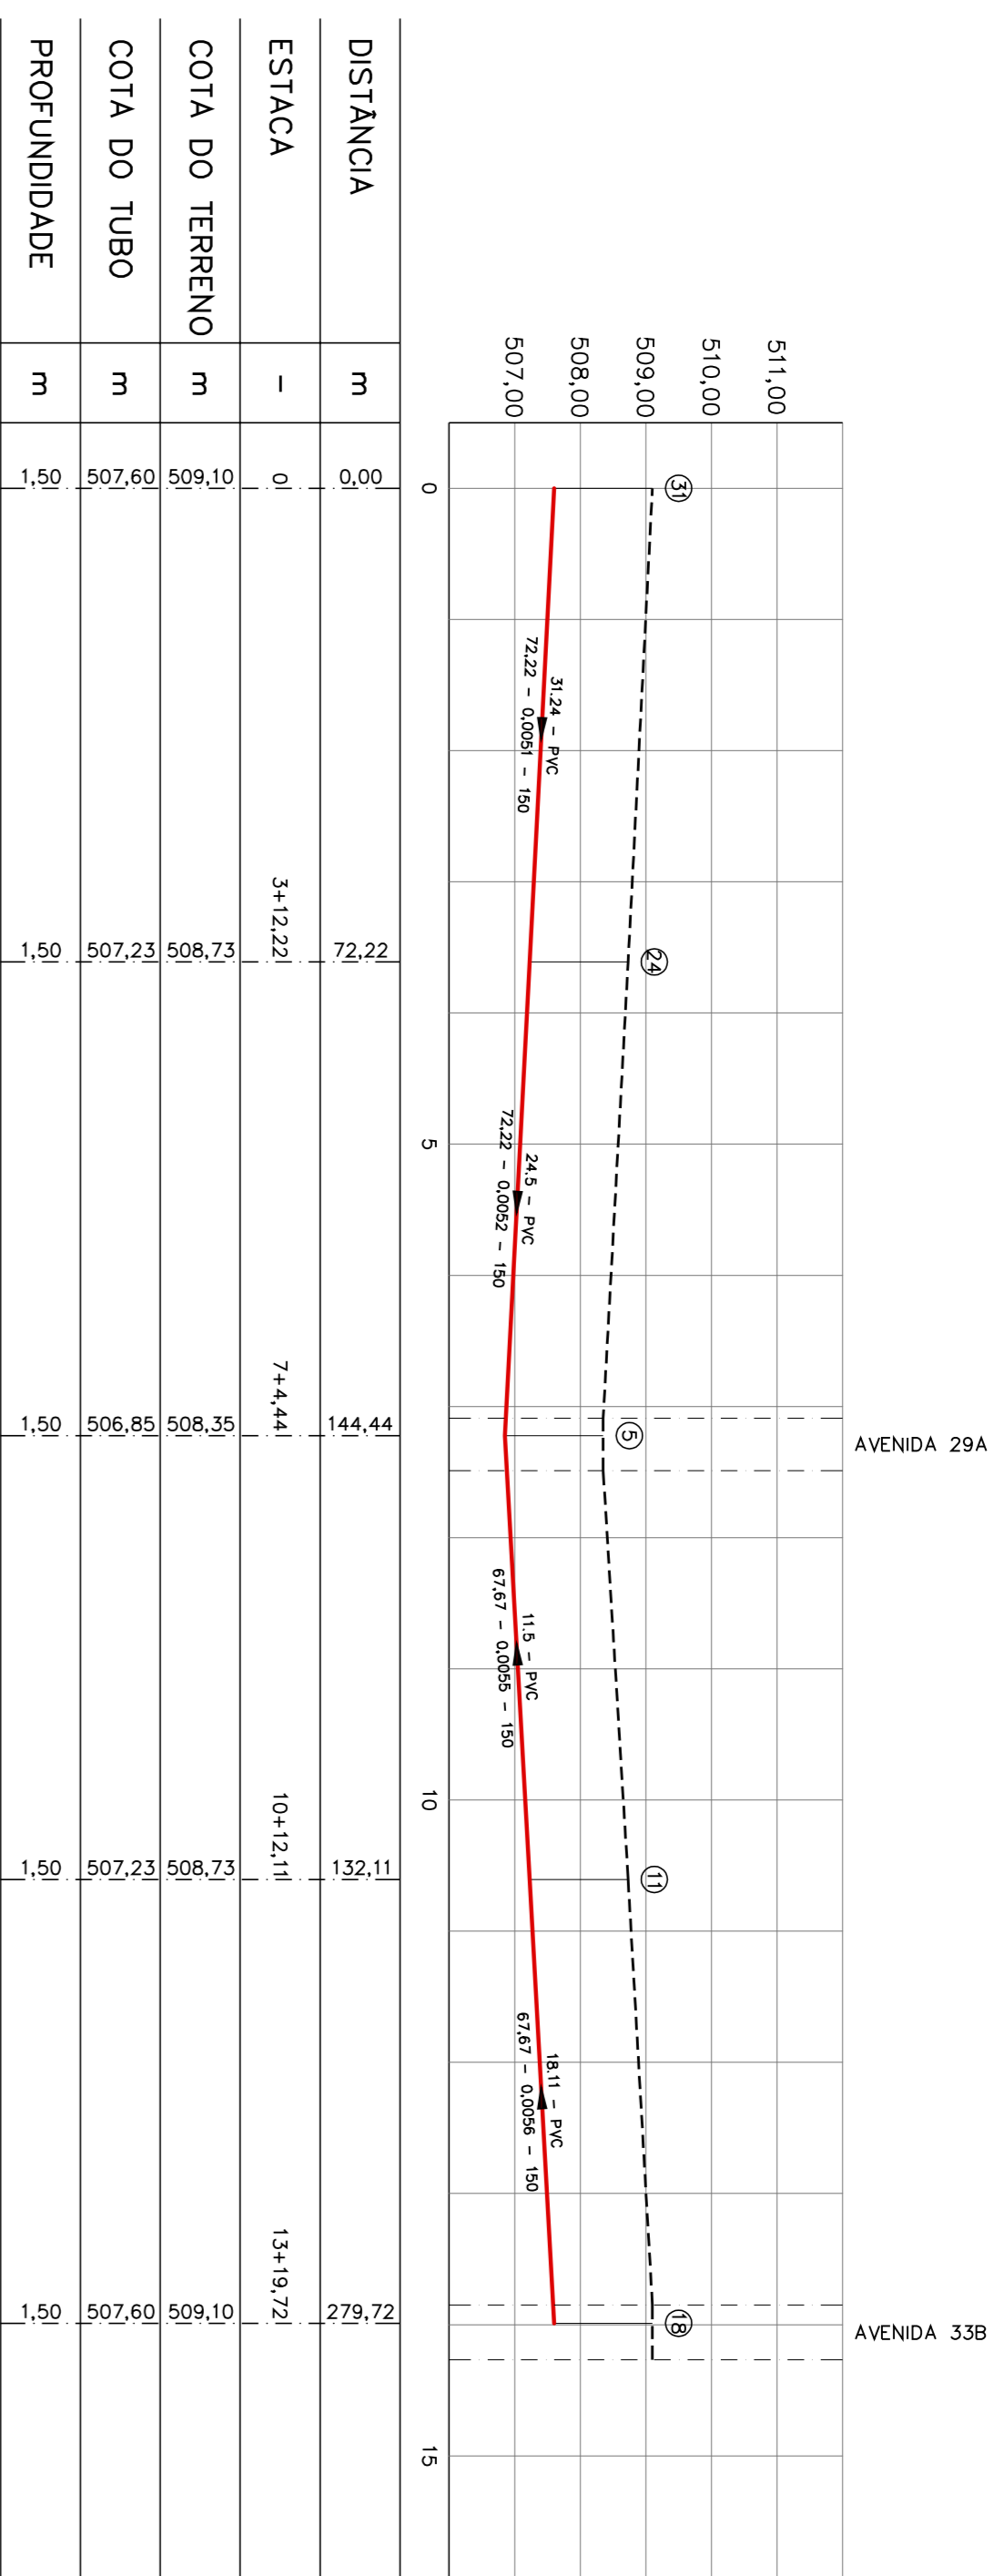


PERFIL - RUA 52B
 ESCALA H = 1:1000
 V = 1:100

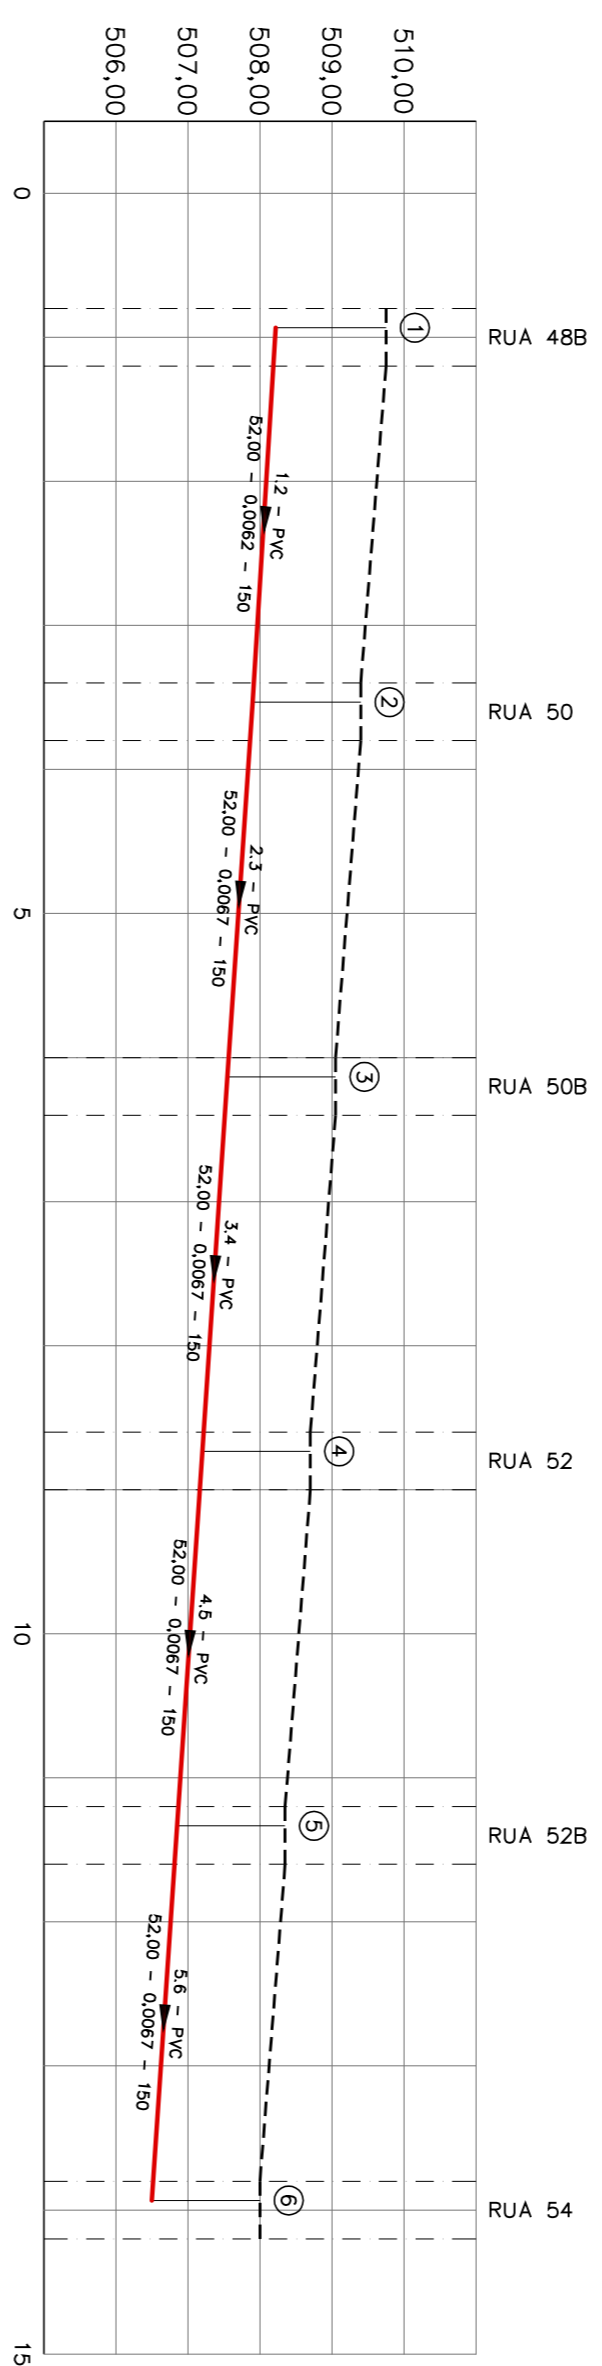


PERFIL - PROLONG. AVENIDA 29A
 ESCALA H = 1:1000
 V = 1:100

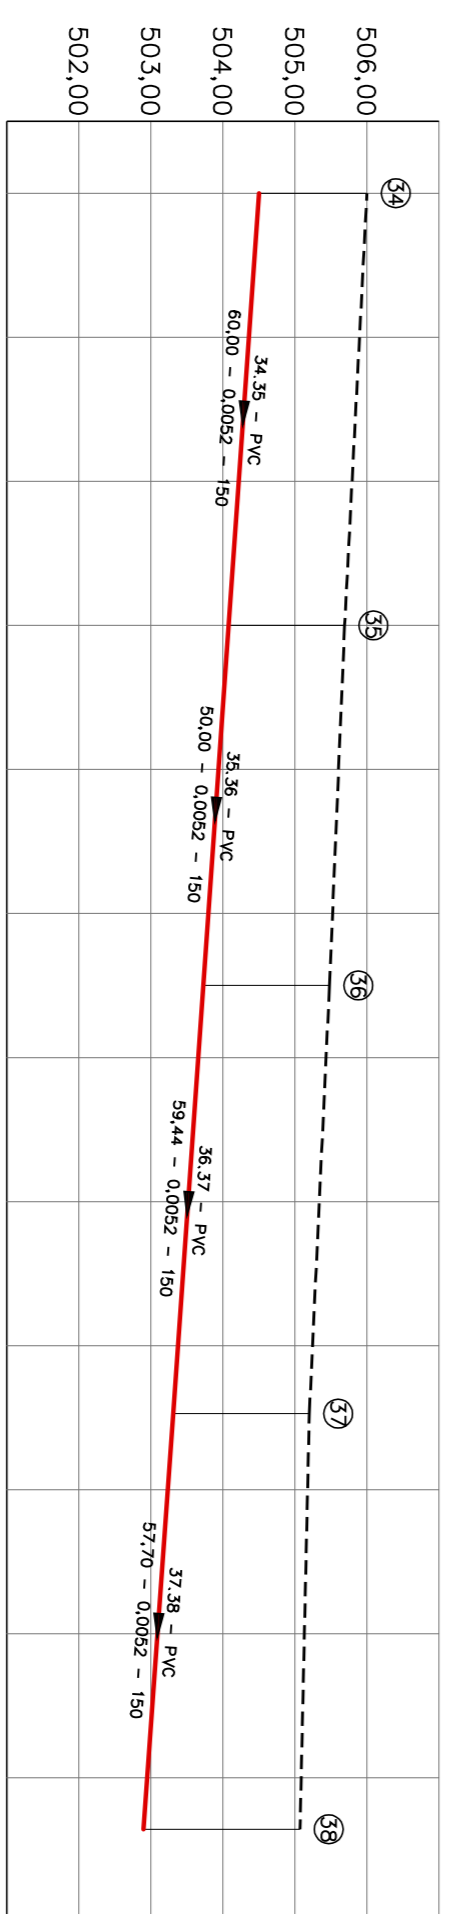


PERFIL - TRECHO 2
 ESCALA H = 1:1000
 V = 1:100

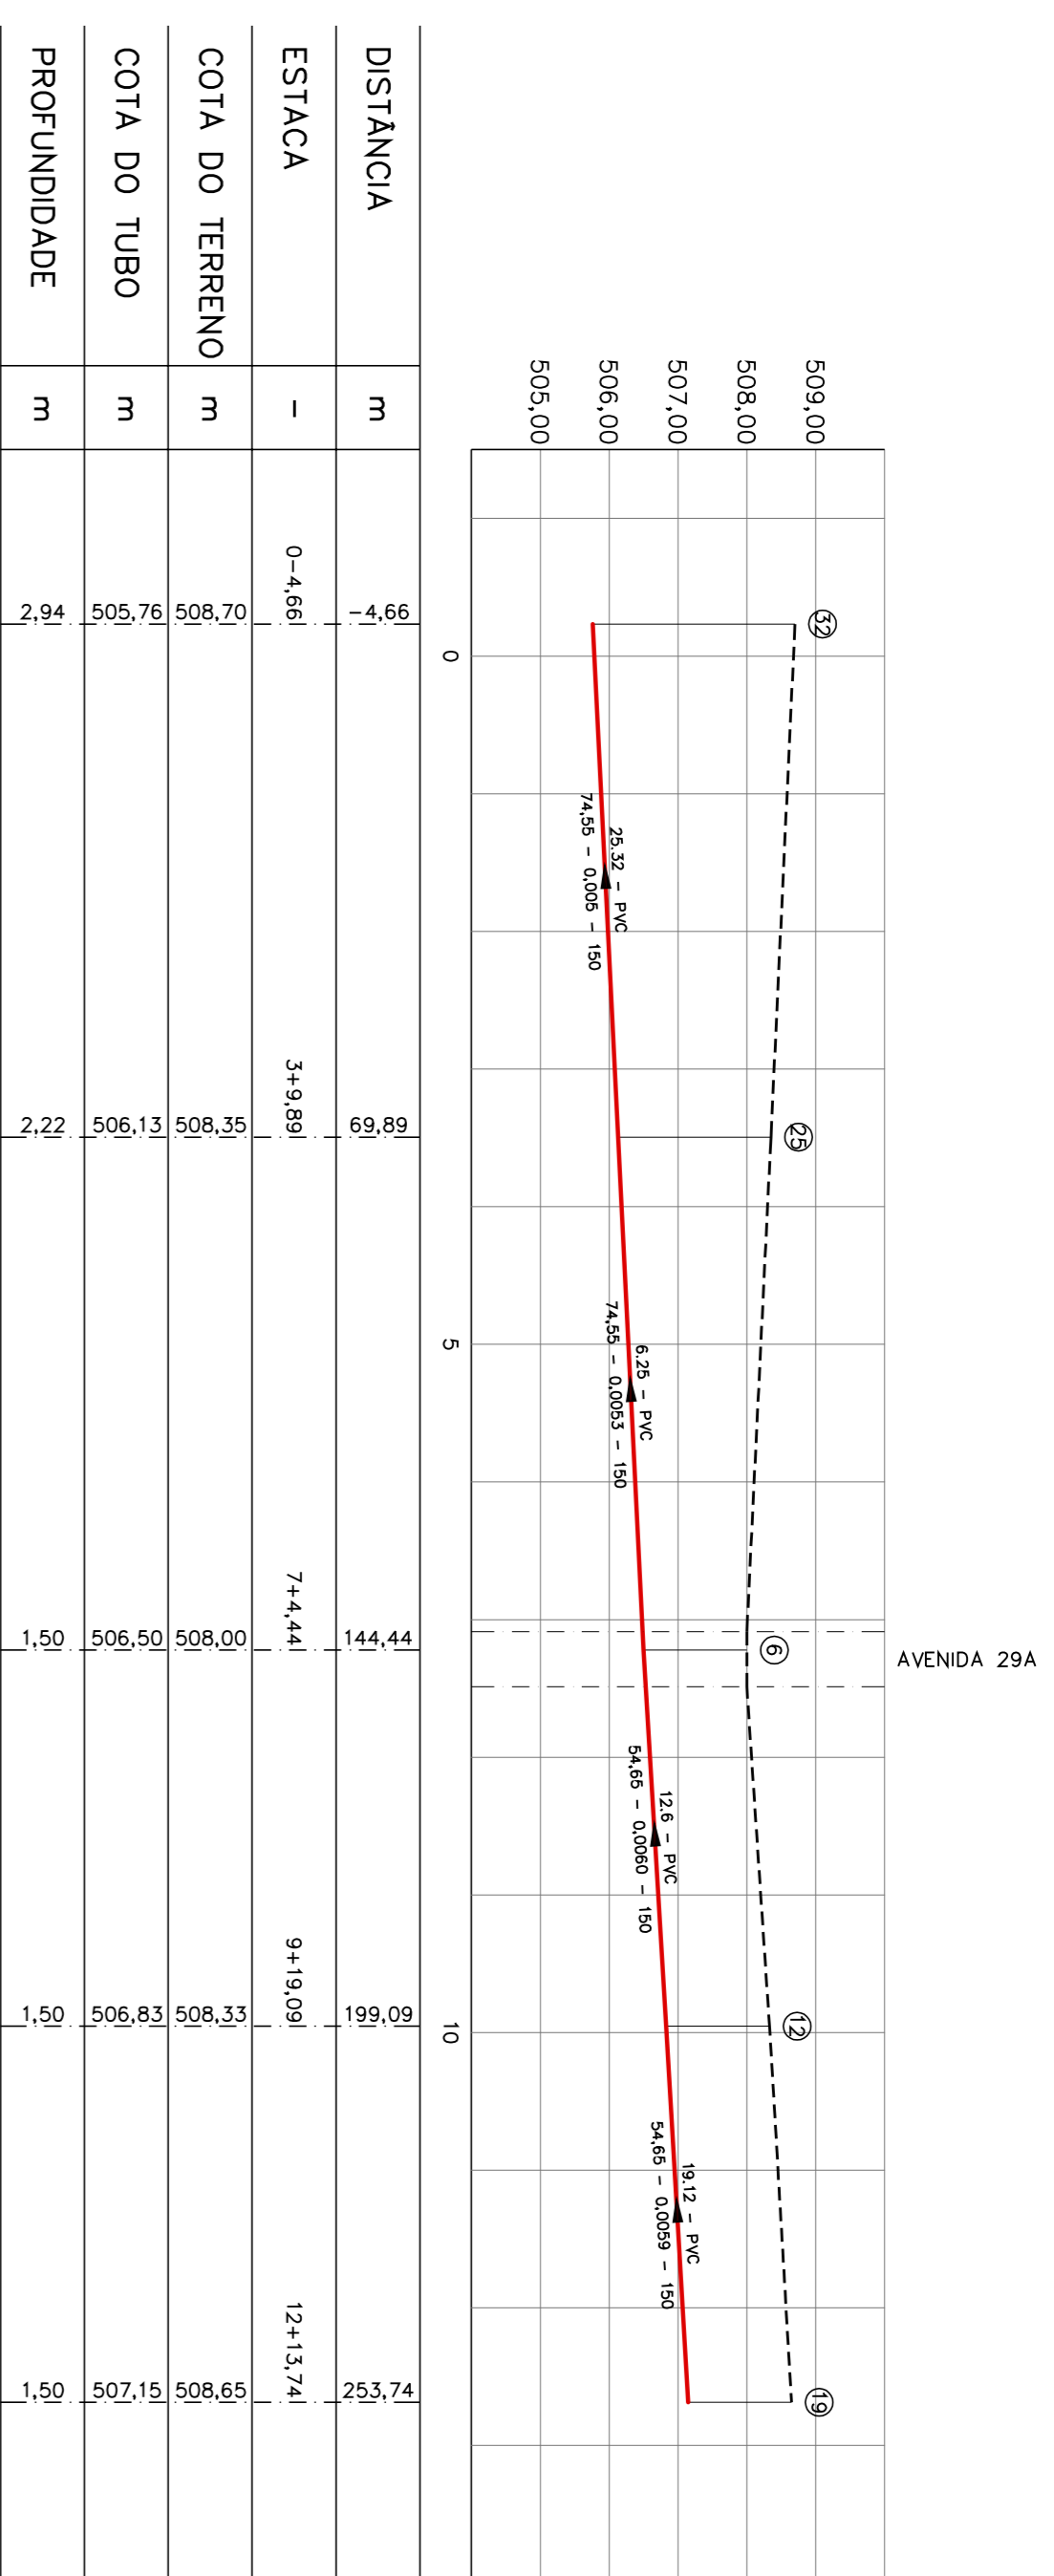

PERFIL - RUA 54
 ESCALA H = 1:1000
 V = 1:100

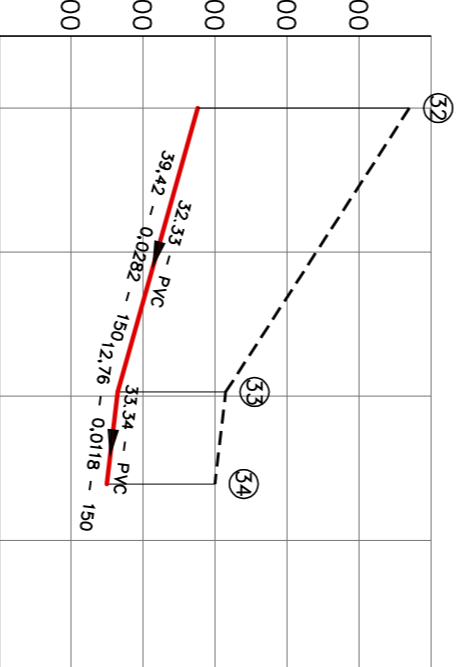

PERFIL - TRECHO 1
 ESCALA H = 1:1000
 V = 1:100

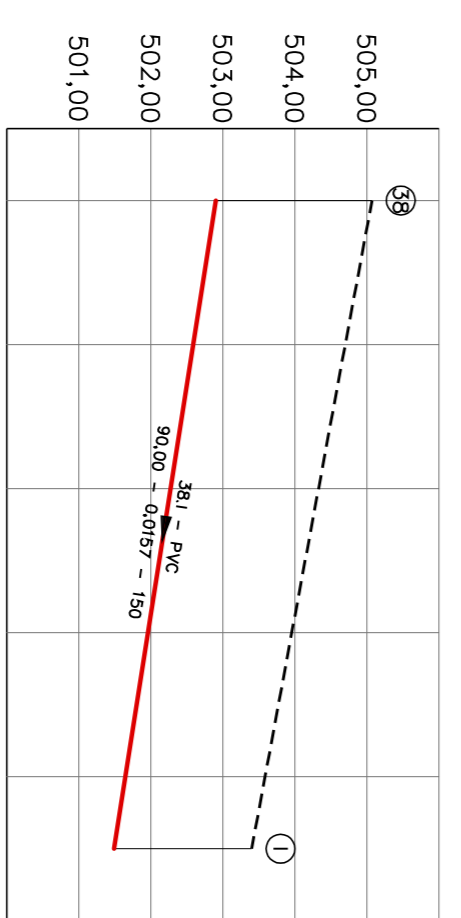

PERFIL - TRECHO 3
 ESCALA H = 1:1000
 V = 1:100

DISTANCIA	ESTACA	COTA DO TERRENO	COTA DO TUBO	PROFUNDIDADE

PREFEITURA DO MUNICÍPIO DE GUARÁ
 SECRETARIA DE INFRAESTRUTURA E OBRAS
 RUA DO 4º ADO - CENTRO - TELEFONES: (17) 3332-5143 OU 3332-5144
 e-mail: obras@guara.sp.gov.br | www.guara.sp.gov.br

PROFESSORA:
 PROJETO DE LOTEAMENTO DE INTERESSE SOCIAL
 RESIDENCIAL "VICENTE LACATIVA"

TÍTULO:
ESGOTAMENTO SANITÁRIO

ASSUNTO:
 - FRENTE LONGITUDINAIS DAS RUAS E AVENIDAS

PROPRIETÁRIO:
 PREFEITURA DO MUNICÍPIO DE GUARÁ

LOCALIZAÇÃO:
 RUA 48-B, C. H. JOÃO VACCARO - GUARÁ-SP

MATRICULA Nº 19297



QUADRO DE ÁREAS:

TÍTULOS	ÁREA (m²)	%
1 - ÁREA DE LOTES (SUA JUNTA)	53.674,35	35,33
2 - ÁREA DE TERRENO	29.547,20	19,71
3 - ÁREA DE SERVIÇOS	67.013,34	43,97
4 - ÁREA DE LÁZER	1.230,70	0,80
5 - ÁREA DE SERVIÇOS	-	-
TOTAL	151.465,59	100,00

PREFEITURA DO MUNICÍPIO DE GUARÁ
 SECRETARIA DE INFRAESTRUTURA E OBRAS
 FONE: (17) 3332-5143
 FAX: (17) 3332-5144
 E-MAIL: obras@guara.sp.gov.br

FOLHA:
03/03

ESCALA PROJETO: H = 1:1000
 ESCALA TERRENO: H = 1:1000


DATA DO PROJETO: OUTUBRO / 2016